
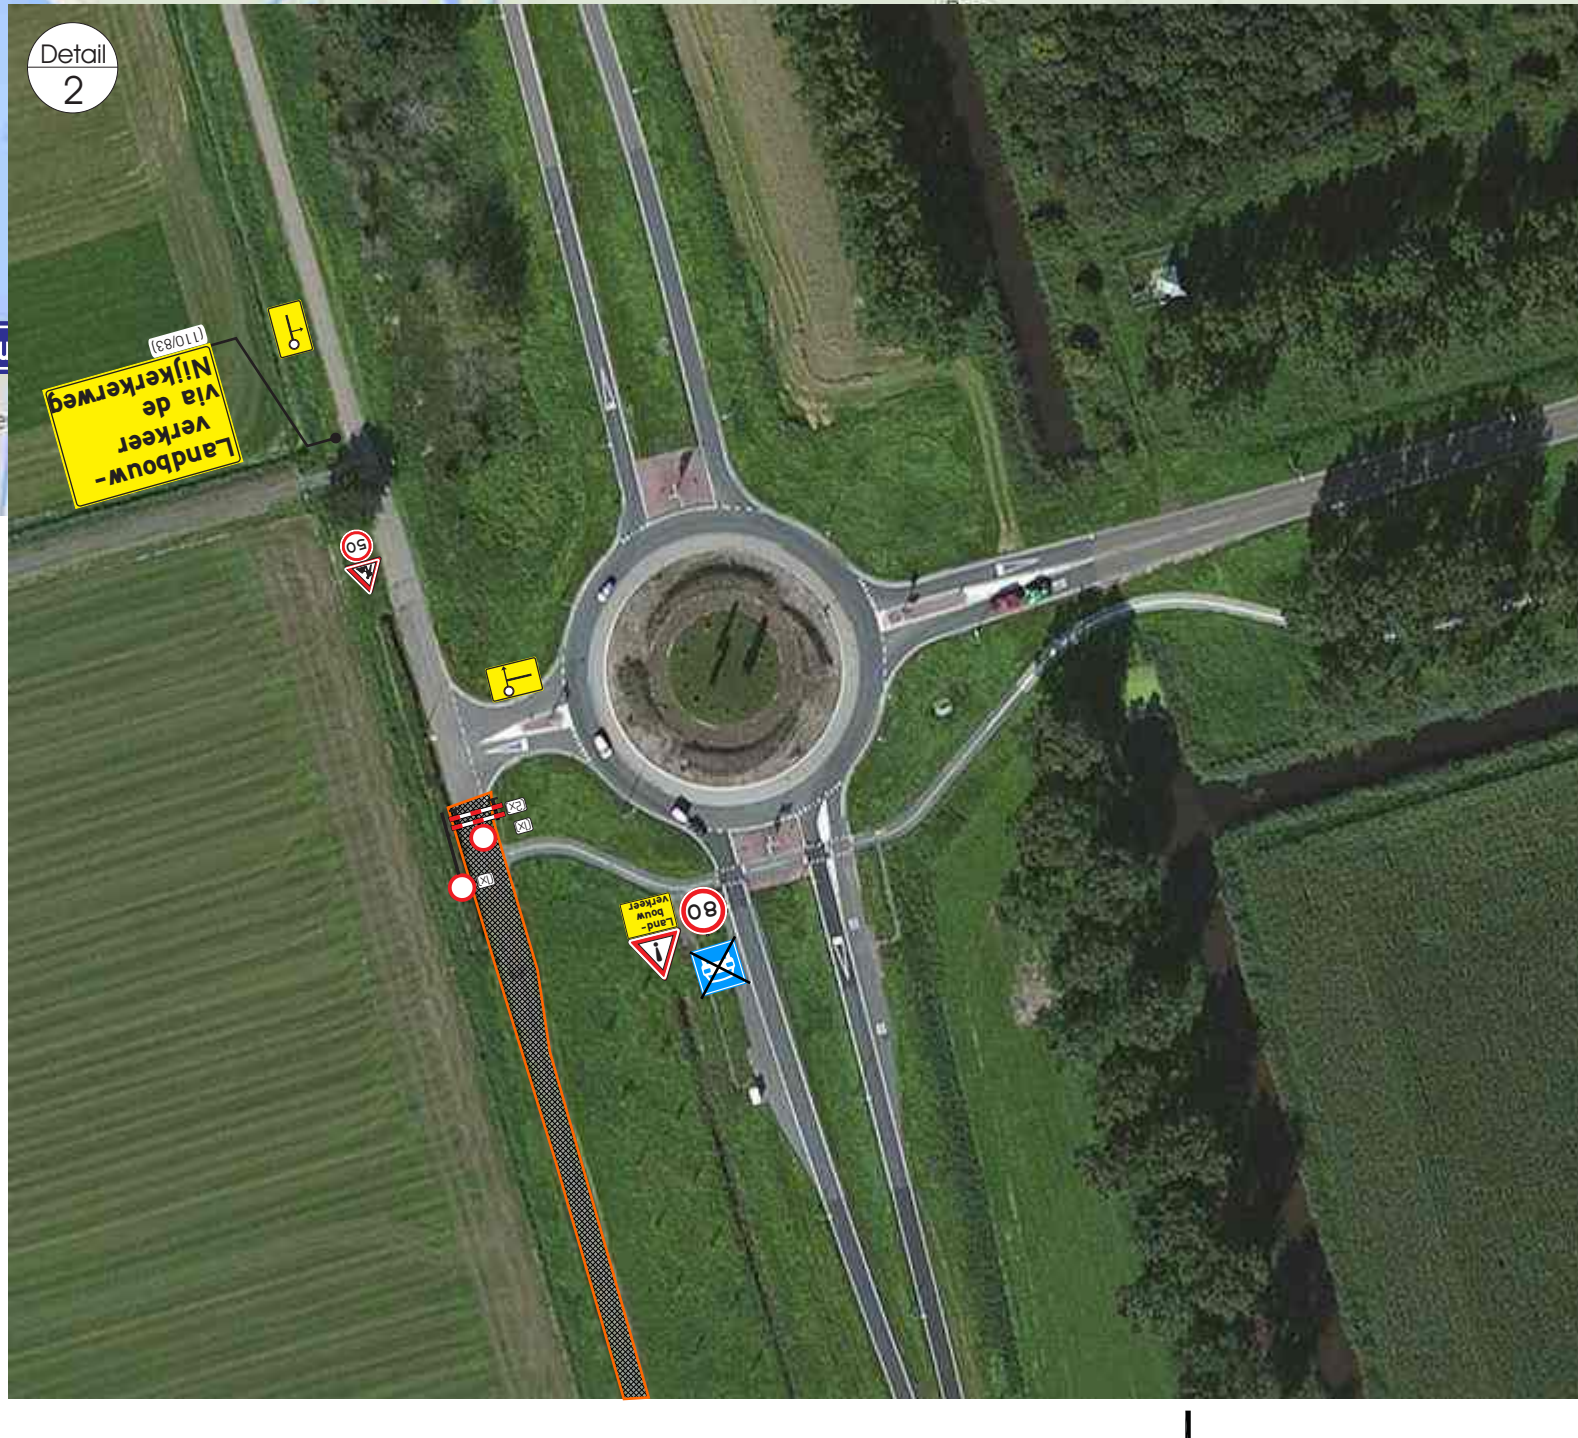


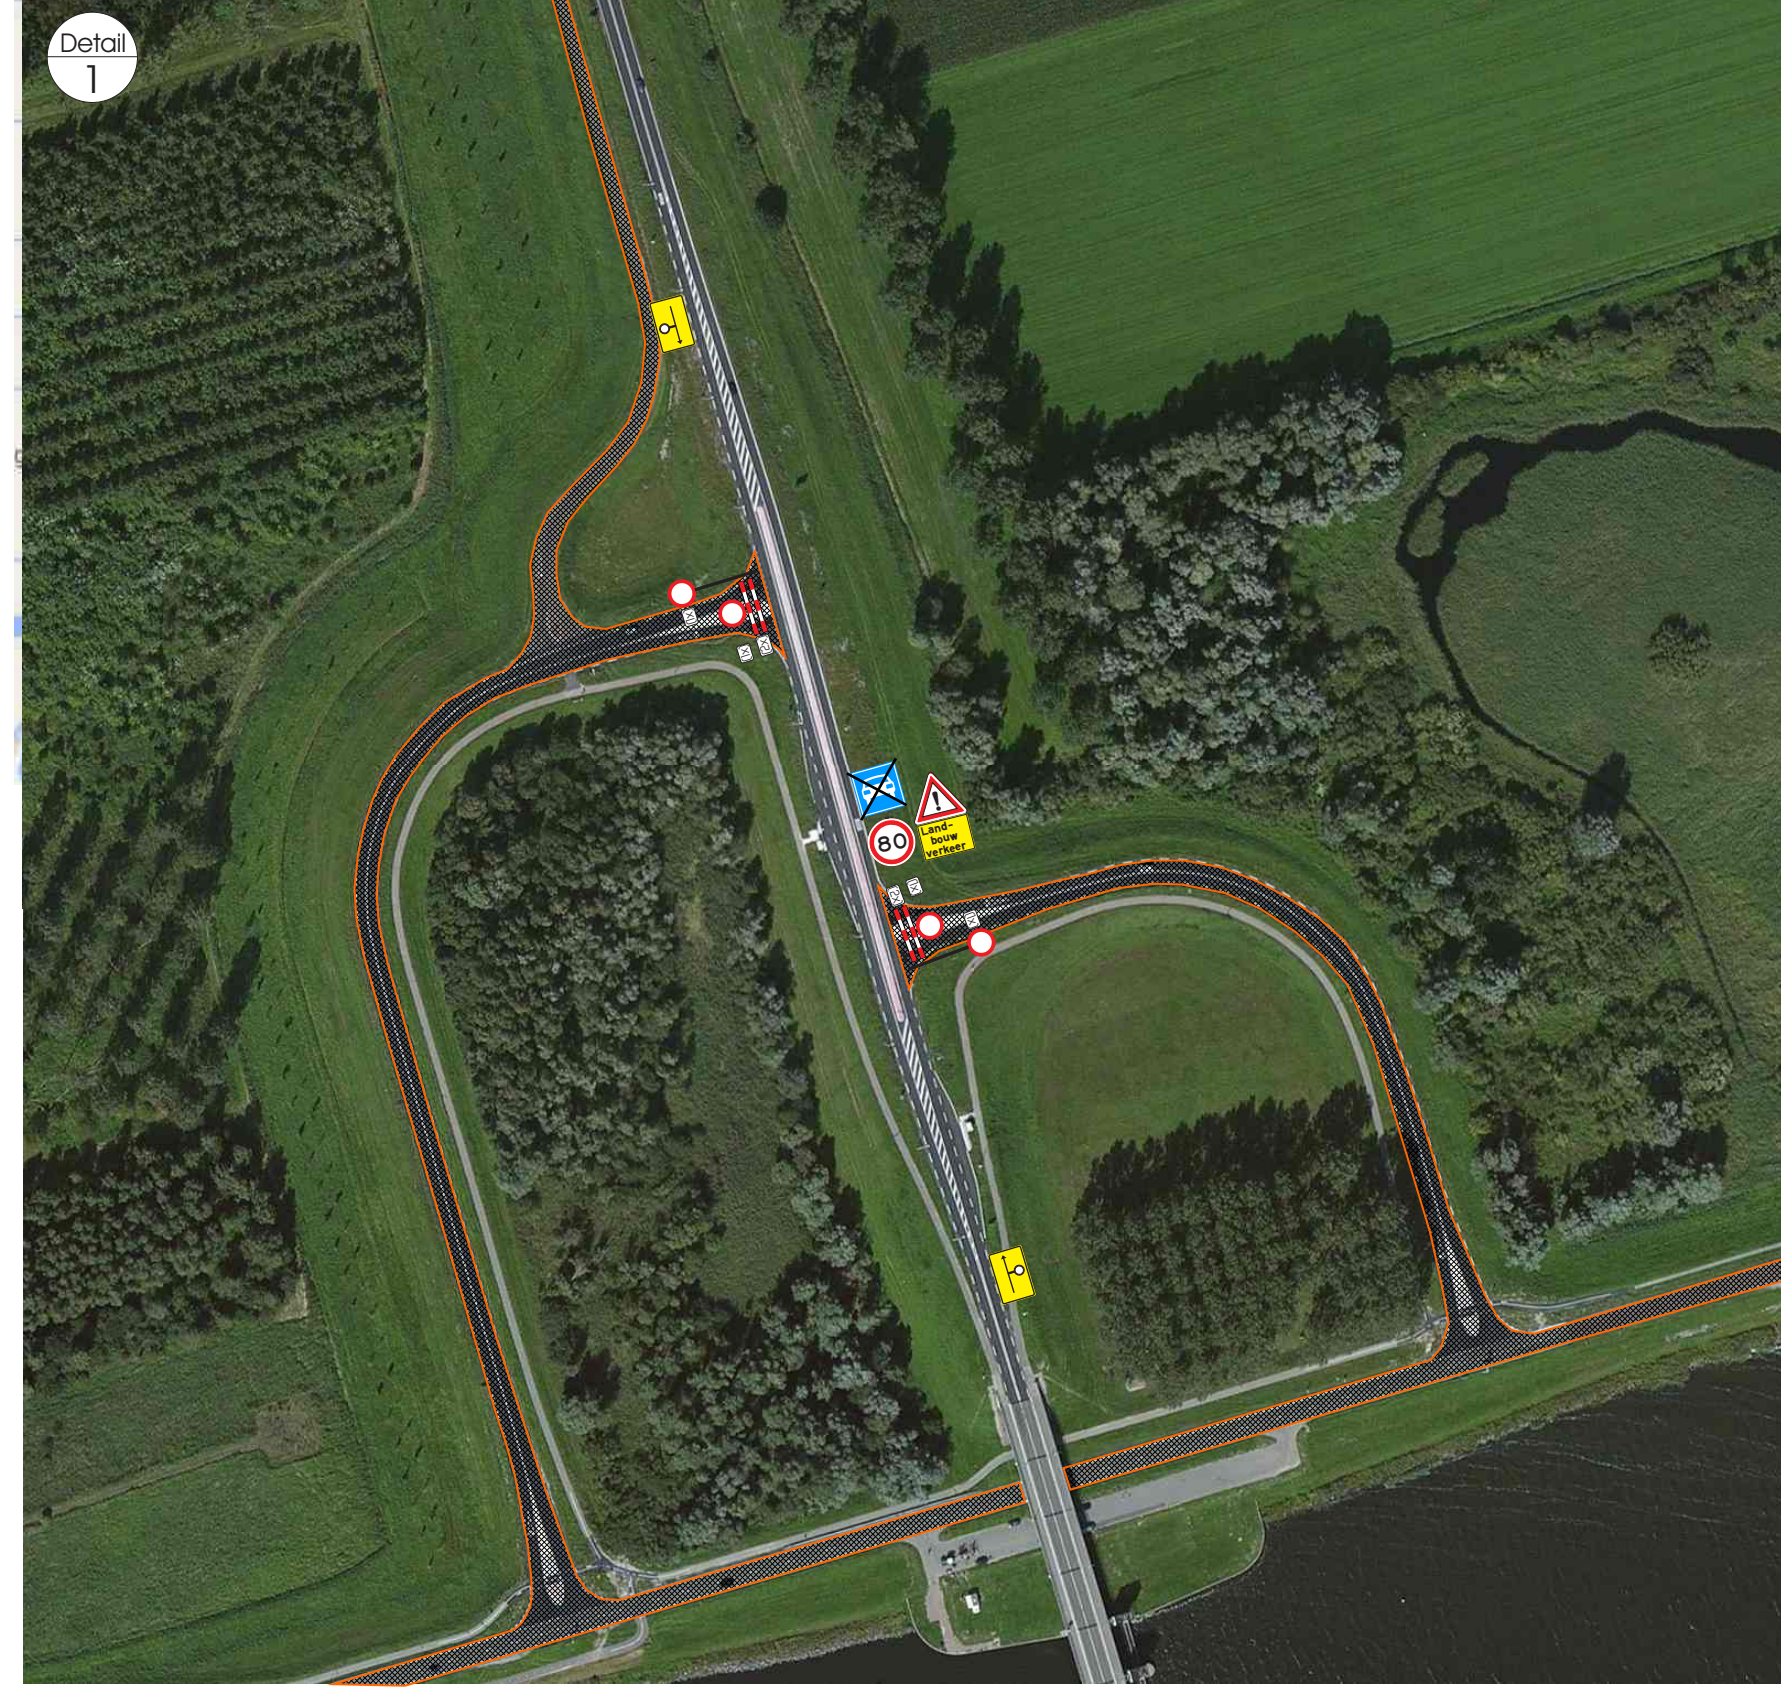

Legenda

- ondergrond

 - stremming**VERKEERSHEKKEN**
DUBBELZIJDIGE REFLECTIE

- Conflicterende ANWB bebording afplakken

- Houtvoering van verkeersmaatregelen

handelen conform CROW-publicatie

96A en 96B

- Letterhoogtes

120/100 km/h 305/229 mm

100 km/h 170/128 mm

80 km/h 140/105 mm

70 km/h 140/105 mm

60 km/h 100/83 mm

50 km/h 100/83 mm



BESTEKSTEKENING		DEFINITIEF
Niet jaarlijks onderhoud wegen		Proj. no.: 16107
Slingerweg		Bestek no.: 16107-10
VERKEERSMAATREGELEN fase 1a		Dossier no.:
get : mk	20-09-2013	gew : nvt
gez :	revisie: A01	bladnr.: 1 in 1 bladen
		formaat : A1
		tek.nr.: PFL140014