



## Situatie Emmeedijk

School 1:1000

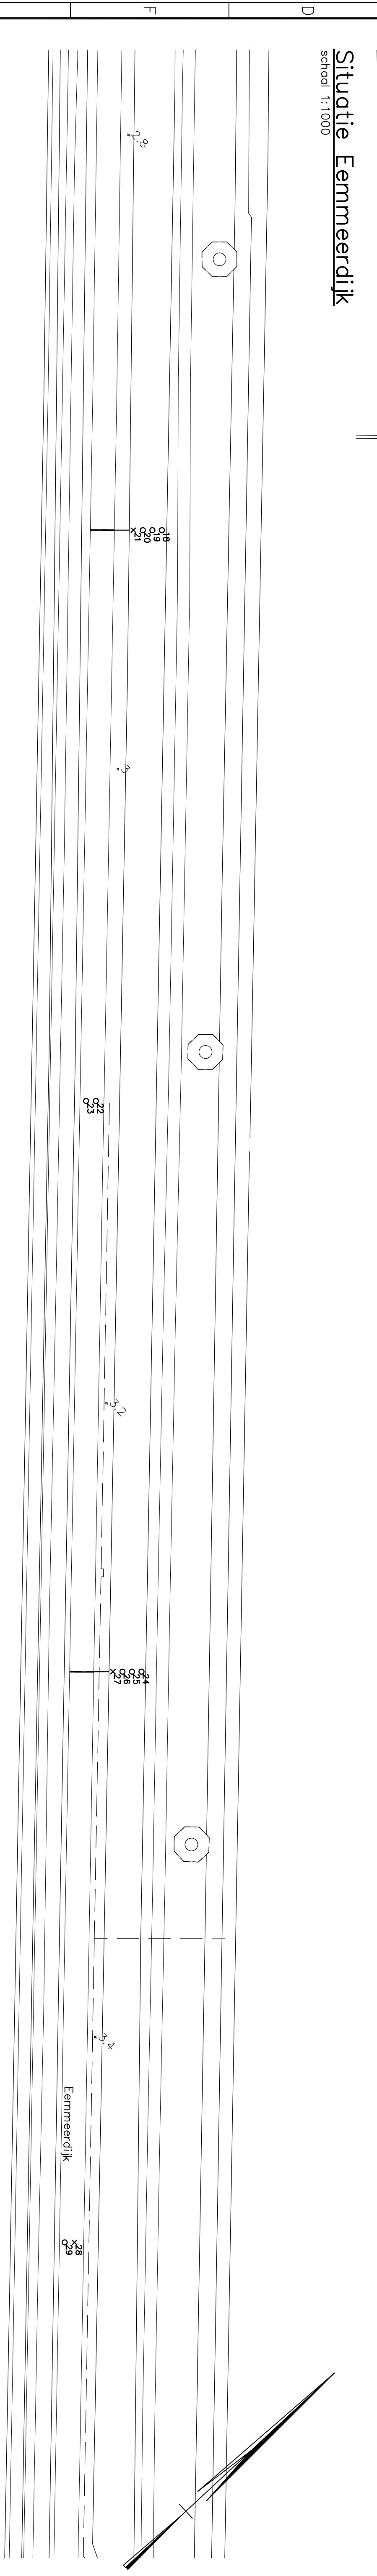


Situatie Eemmeerdiijk

school 1:1000

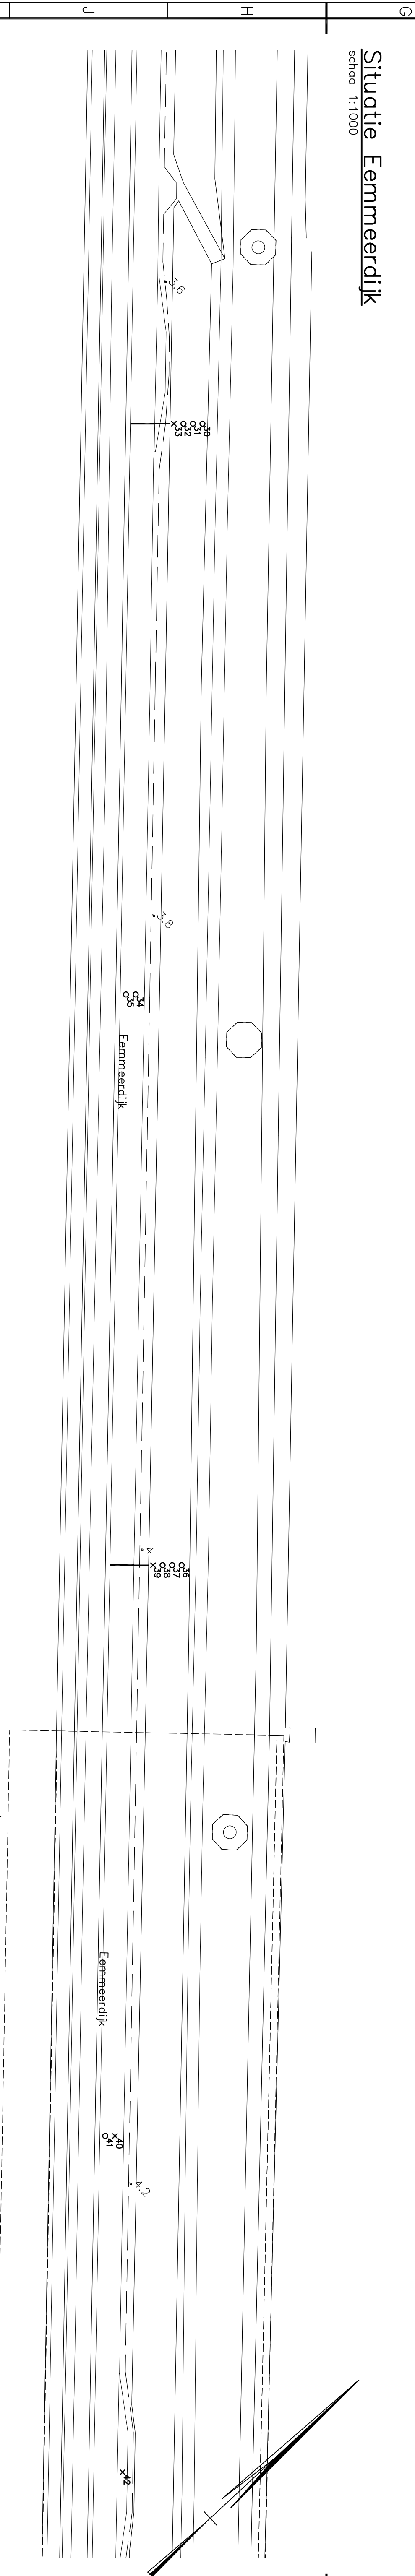



## Situatie Emmeedijk

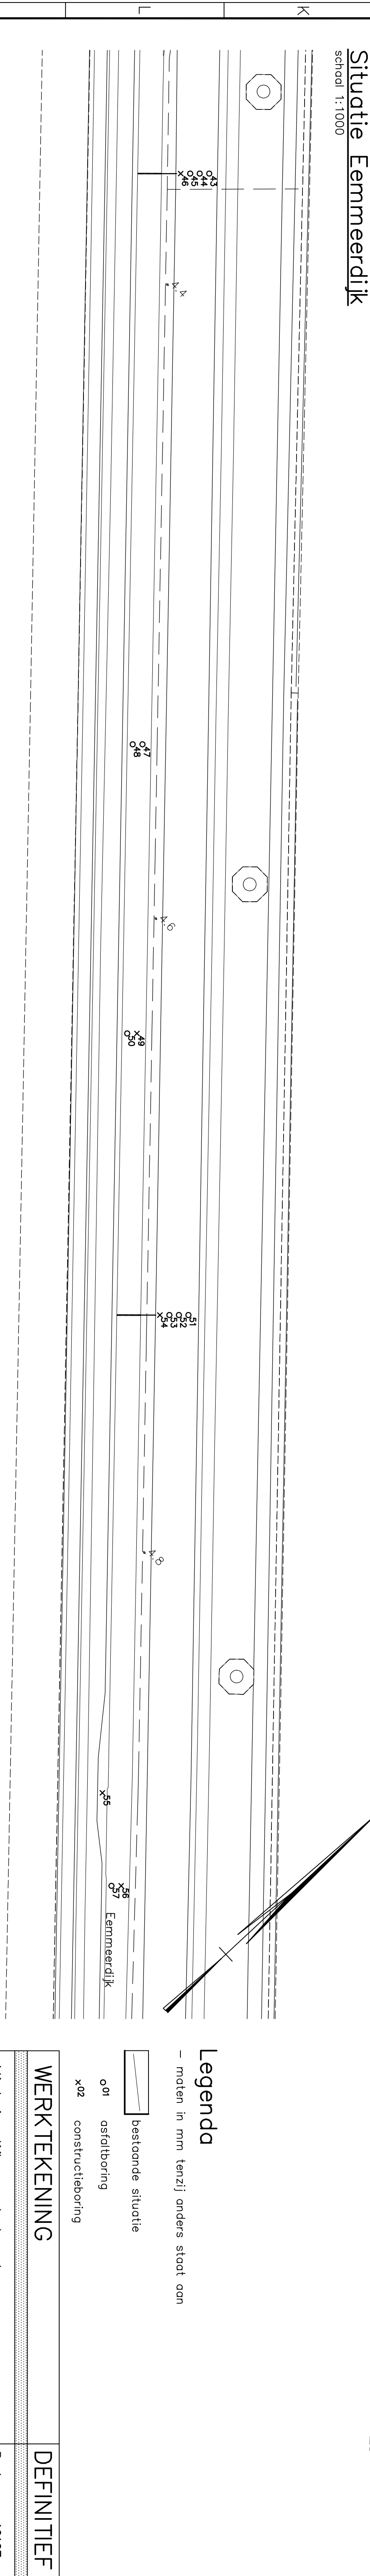School 1:1000



## Situatie Eemmeerdiik

School 1:1000

	Legend
- moten in mm tenzij anders staat aan-	
	bestaannde situatie
o'0l	osfaltooring
x'o2	constructieboring
<b>WERKTEKENING</b>	
Niet jaarlijks onderhoud Eemmeerdiijk en Slingerveg LOCATIE BOORREREN	
get : cde      17-01-2013      gew : mpi gez : dzu                  revisieA01	
 Provincie Flevoland	
WEGEN, VERKEER EN VERVOER	
	<b>DEFINITIEF</b>
Proj. no.: 16107 Bastek no.:  Dossier no.:	Prooi.no.: 16107 Basiek.no.:  Doossier.no.:
schooll.t.: 1000 bladen: 2        2 ln	schooll.t.: 1000 bladon: 2        2 ln
ték.nr.: PFL120237	druukt Al