

72 X UITVOEREN



Microfiche-No: 1
ZLWD.1988-55933

DETAIL 1

OPMERKINGEN

- A AANDUIDING OPPERVLAKTE RUW-
HEIDEN VLGS. NEN 3631 ... NEN 3638
- B AANDUIDING AANPASSEN VLGS.
NEN 2801 ... NEN 2806
- C MATEN, DIE MET BESTAAND WERK
VERBAND HOUDEN CONTROLLEREN
- D CONSERVEREN VLGS. VOORSCHRIFTEN
DIREKTIE BRUGGEN
- E AANDUIDING VORM- EN PLAATS-
TOLERANTIES VLGS. NEN 3310, NEN 3311
- F VOOR MATEN ZONDER TOLERANTIE
GELOT TOLERANTIEVELD JS 13 OF JS 13
- G BINNENORAAD OPTAPPEN
VLGS. NEN 5520

OPMERKINGEN
VOOR WERKPLAATS EN MONTAGE

- ✚ KLINKNAGELS
 ✱ SCHROEFBOUTEN
 TENZIJ ANDERS VERMELD HOEKKLASSEN $\triangle$ -3
 HET IN EEN 
 GEPLAATSTE GELDT VOOR MONTAGE

MASSA 2506 KG/STOEL

- | | |
|--------------------------------|--|
| G | AANTAL GEWUZZIG |
| F | GATEN ERGJ GEKOMEN IN POS 3 |
| E | GEWUZZIG VOLGENS TERUG
GEKOMEN TEKENING |
| D | LASDETAILS GEWUZZIG
POS 3 GEWUZZIG |
| C | GEWUZZIG VOLGENS TERUG
GEKOMEN TEKENING |
| Bij deze tekening behoort tek. | |
| B | GEWUZZIG VOLGENS TERUG
GEKOMEN TEKENING |
| A | DIVERSE AANVULLINGEN |

ORDER

TEK.

28954

5

B-05-770-0010

Wijzigingen	A	B	C	D	E	F	G
	21-10 '82	10-11 '82	25-11 '82	17-1 '83	17-2 '83	21-3 '83	23-5 '84



**LUBBERS' CONSTRUCTIEWERKPLAATS
EN MACHINEFABRIEK „HOLLANDIA" B.V.
KRIMPEN AAN DEN IJSSEL**

Tel.: Krimpen (01807) 14144
Tel.: Keizersveer (01622) 24 51

COMBI. CONSTR. W.

Betreft: OOSTERSCHDELDE
OSTEM V. O. F.
SCHUIFBEWEGINGSWERKEN

Inhoud
van de
tek.:

Get. d.d.: 20-9-82	Naam: L.O	Schaal: 1:10 1:2
-----------------------	--------------	---------------------

Bij deze tekening behoren:


Stuklijsten fol.: 1

Verzendingslijst fol.:






Bouten en nagelst. f

Detailbl.: Nr

Deze tekening mag zonder onze uitdrukkelijke toestemming niet gekopieerd noch aan derden ter inzage gegeven worden.

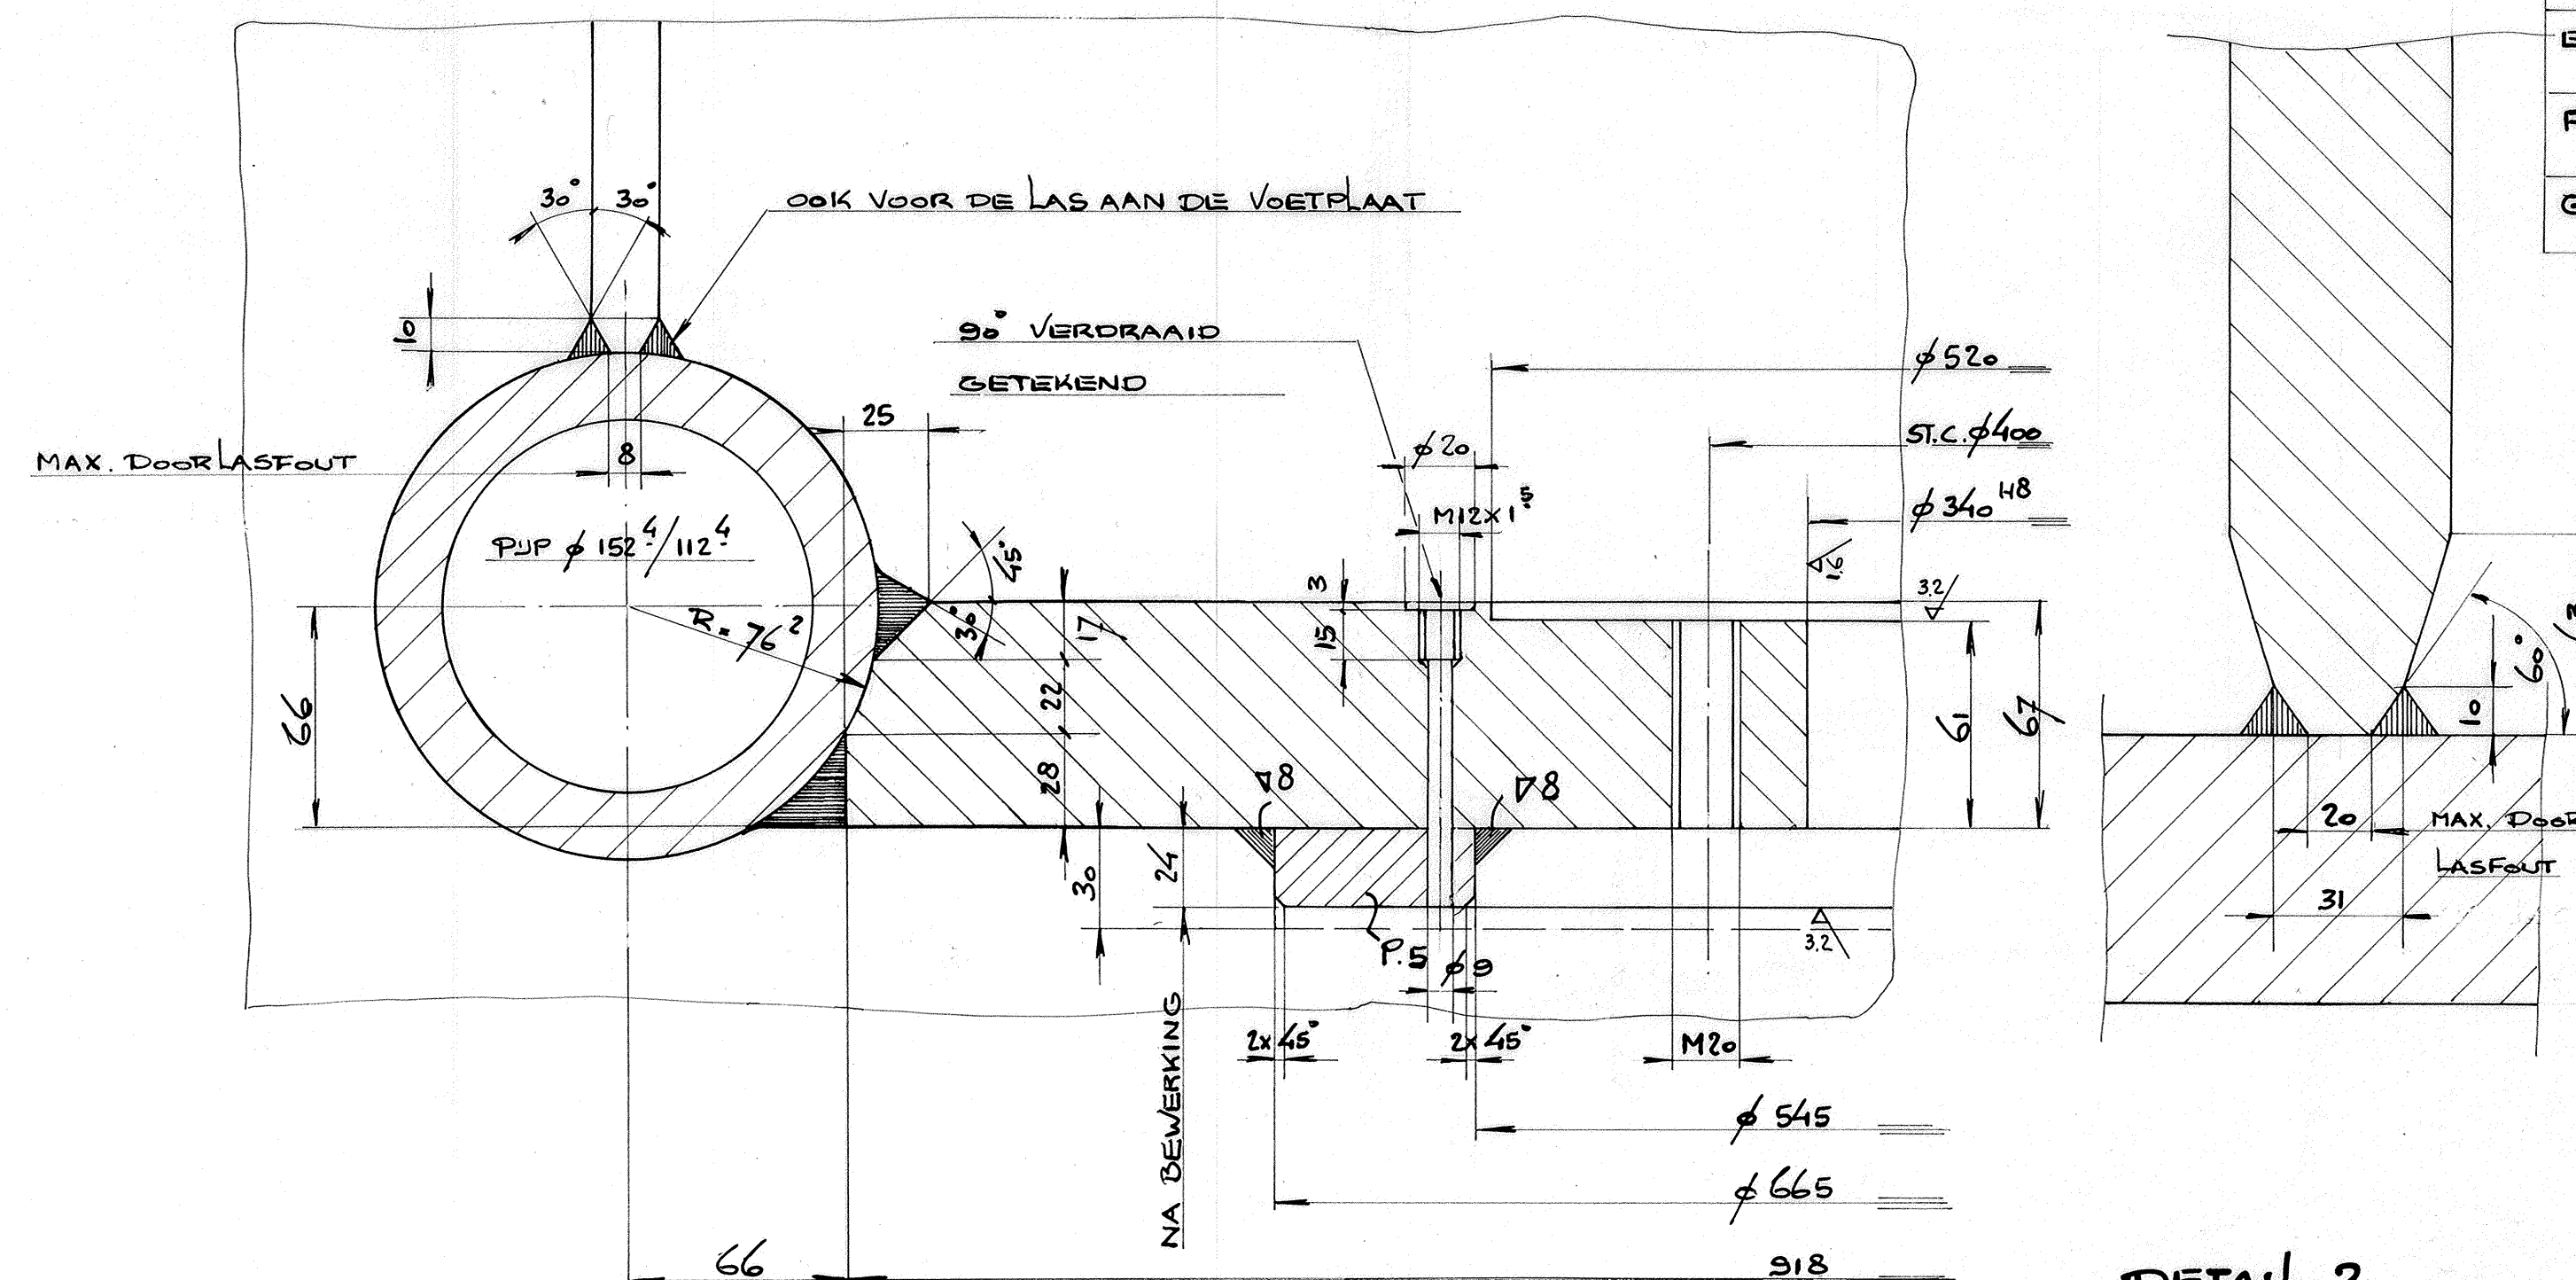

DETAIL 2

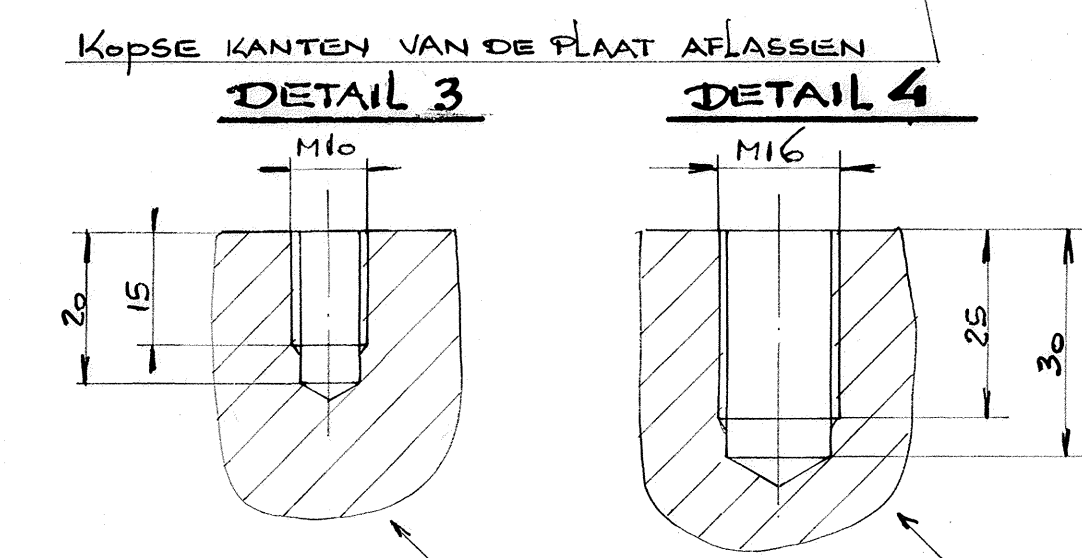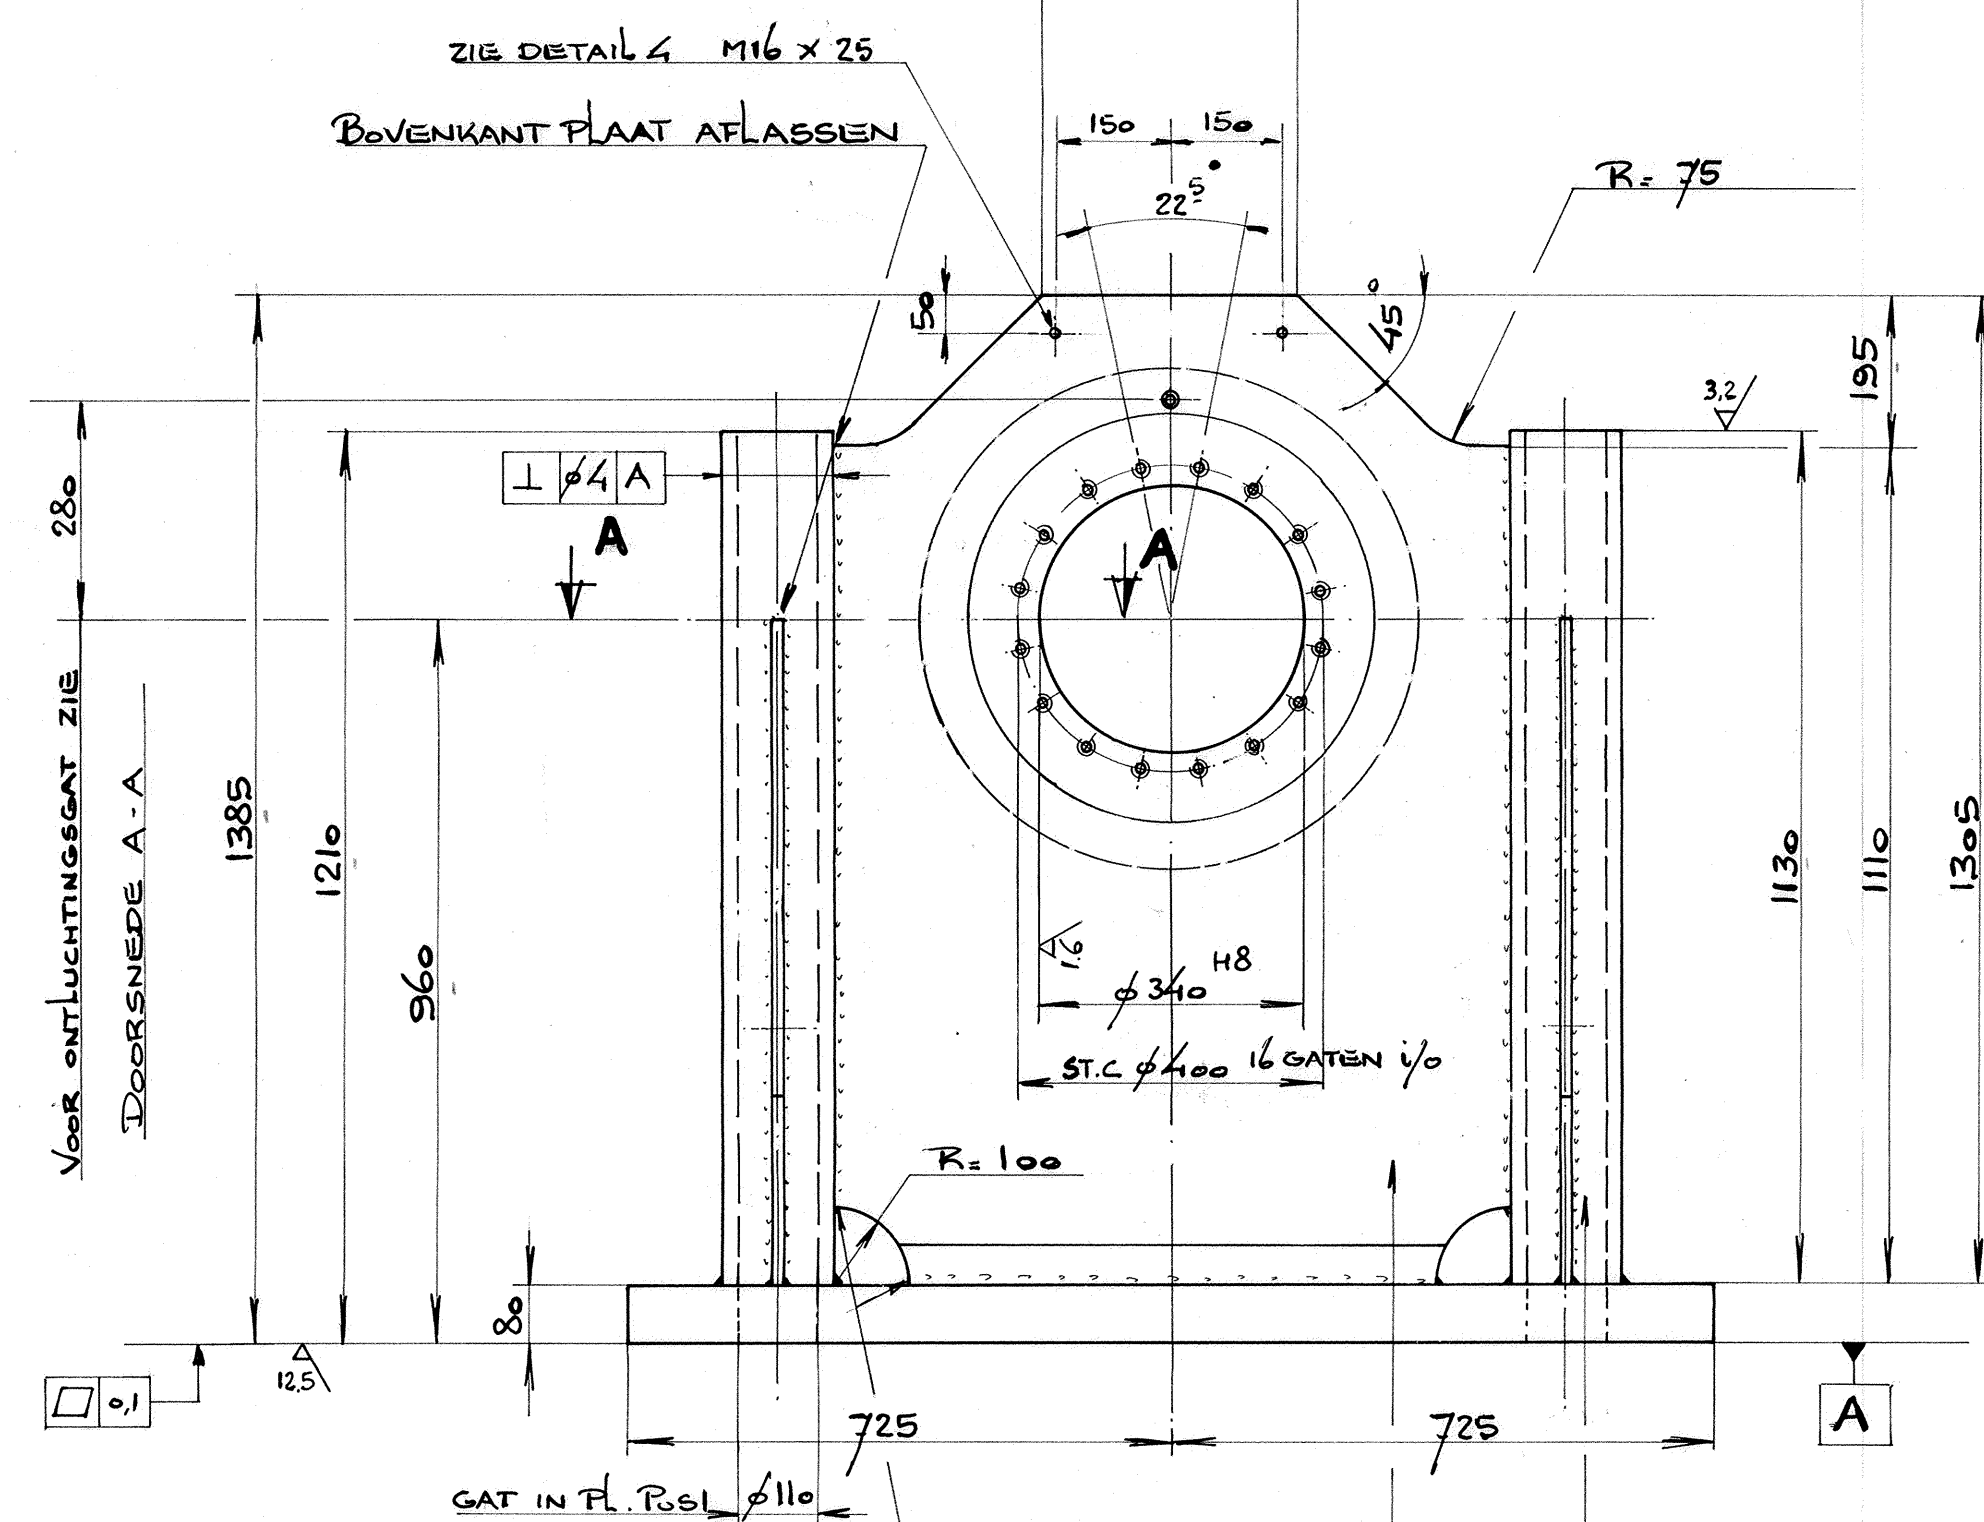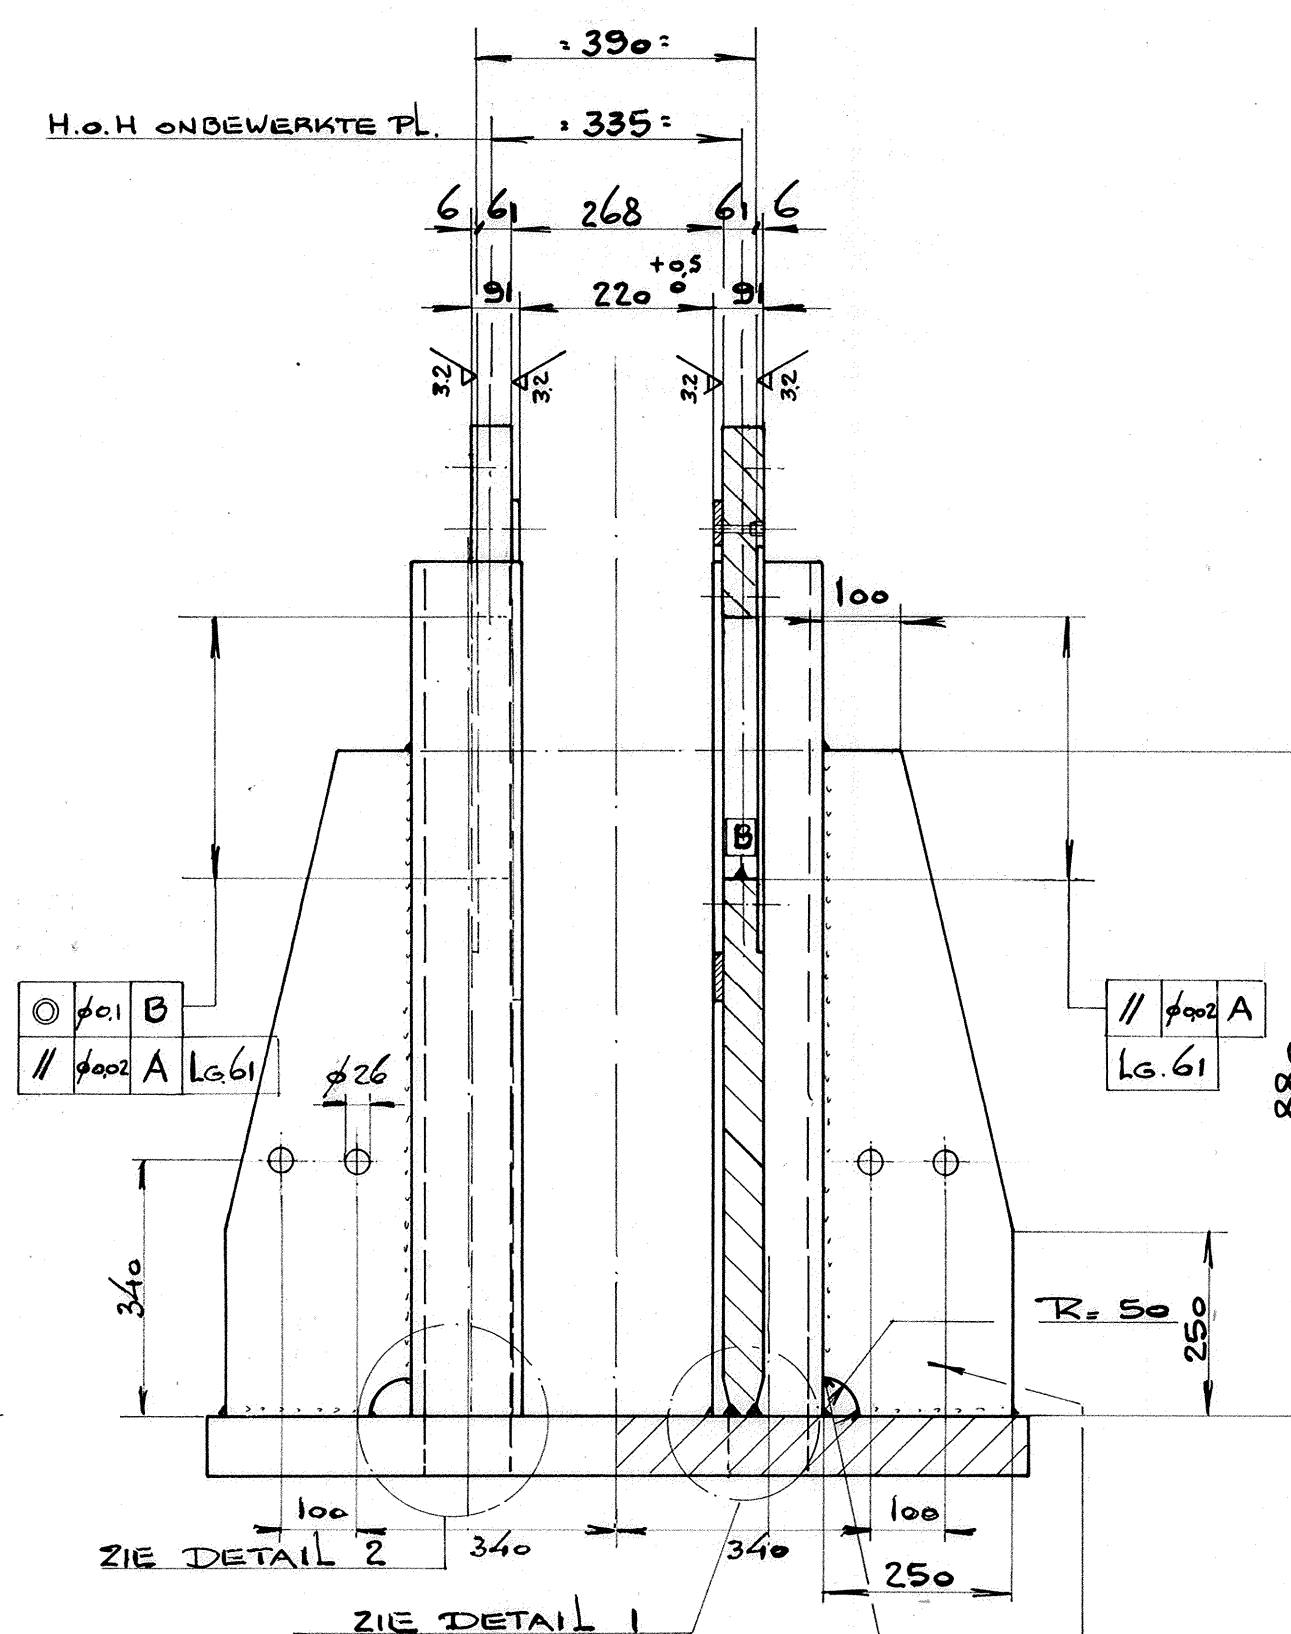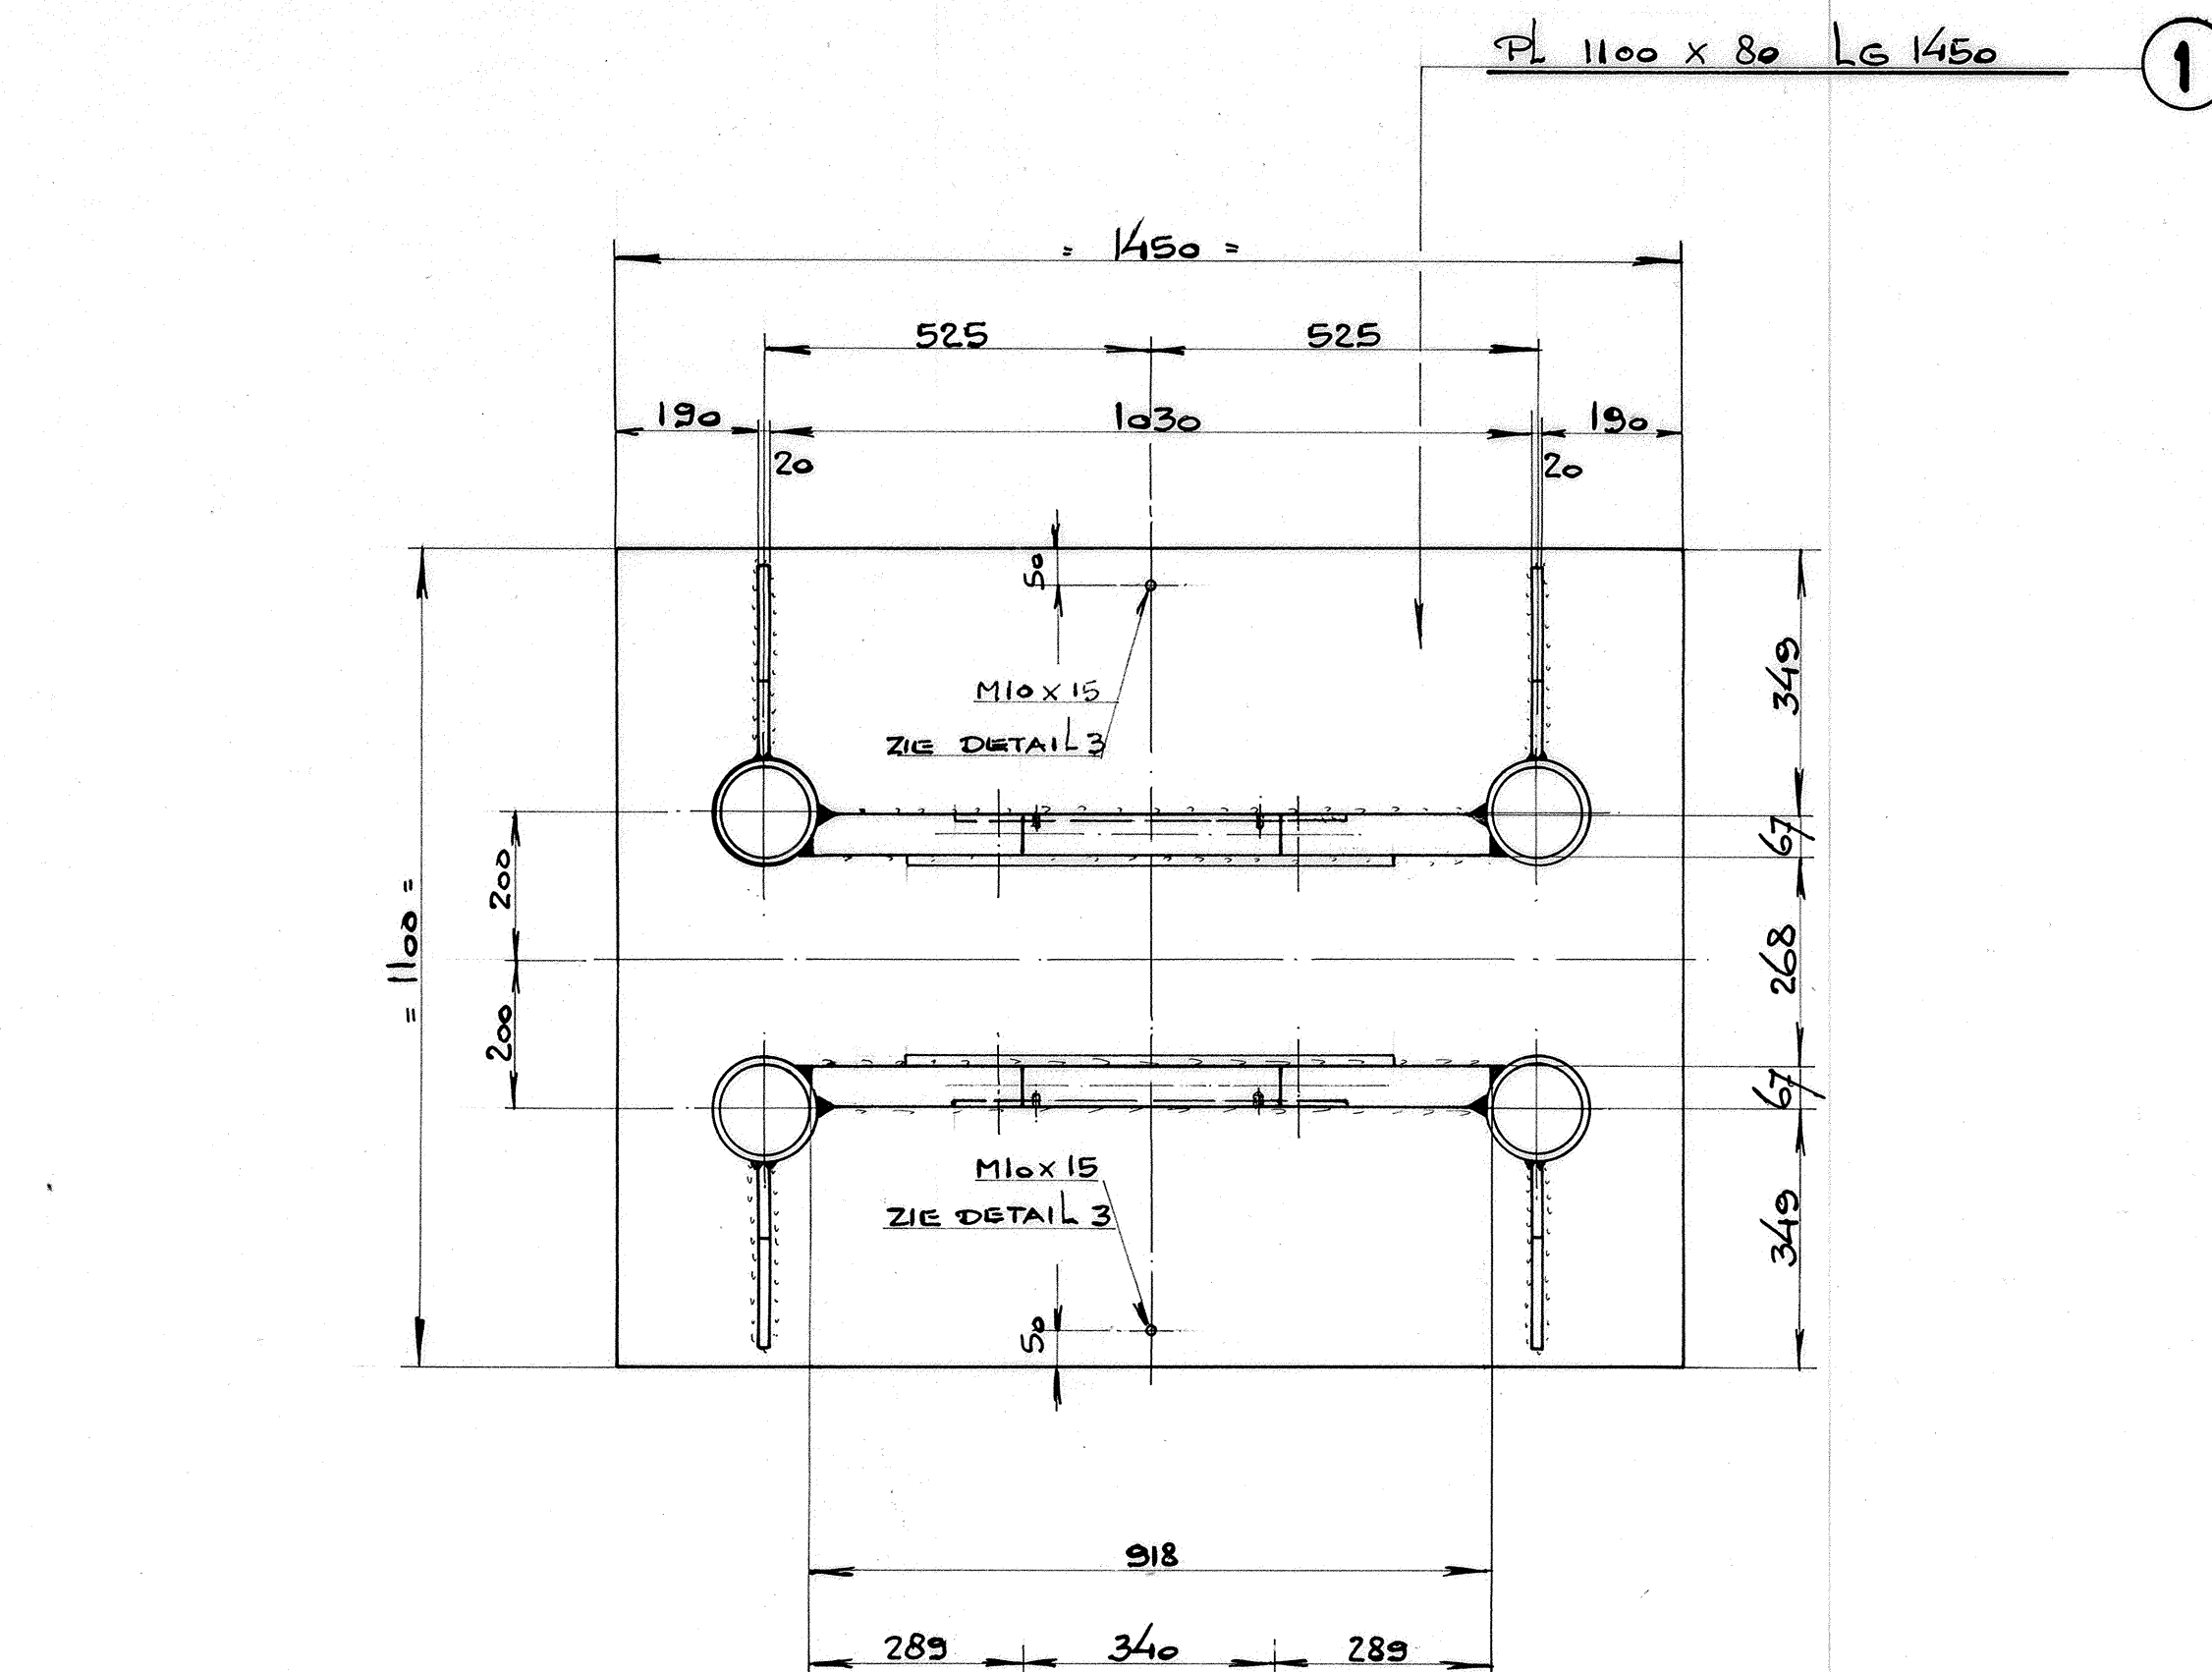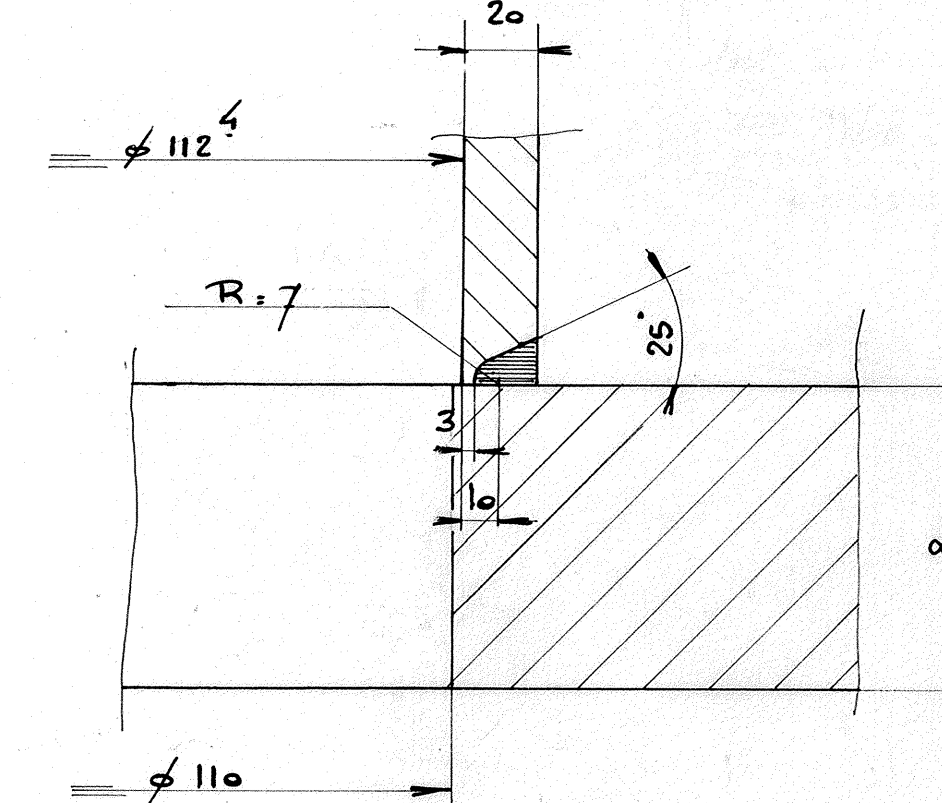

TUDENS CONSERVEREN BOUT IN HET GAT DRAAIEN
MET RING ER ONDER, T.B.V. AARDING BLIKSEM
AFLEIDING LATER BOUT + RING VERWUDDEREN
WAARNA BLANK METAAL ZICHTBAAR WORDT



PJP ϕ 152,4 x 112,4 LG 1130 (2)

PL 918 x 67 LG 1305 (2)

KOPSE KANTEN VAN DE
PLAAT AFLASSEN

PL 250 x 20 LG 880

5 $\phi 665 / 545 D = 30$
ZIE DOORSNEDEN A-A
IN $\frac{3}{3}$

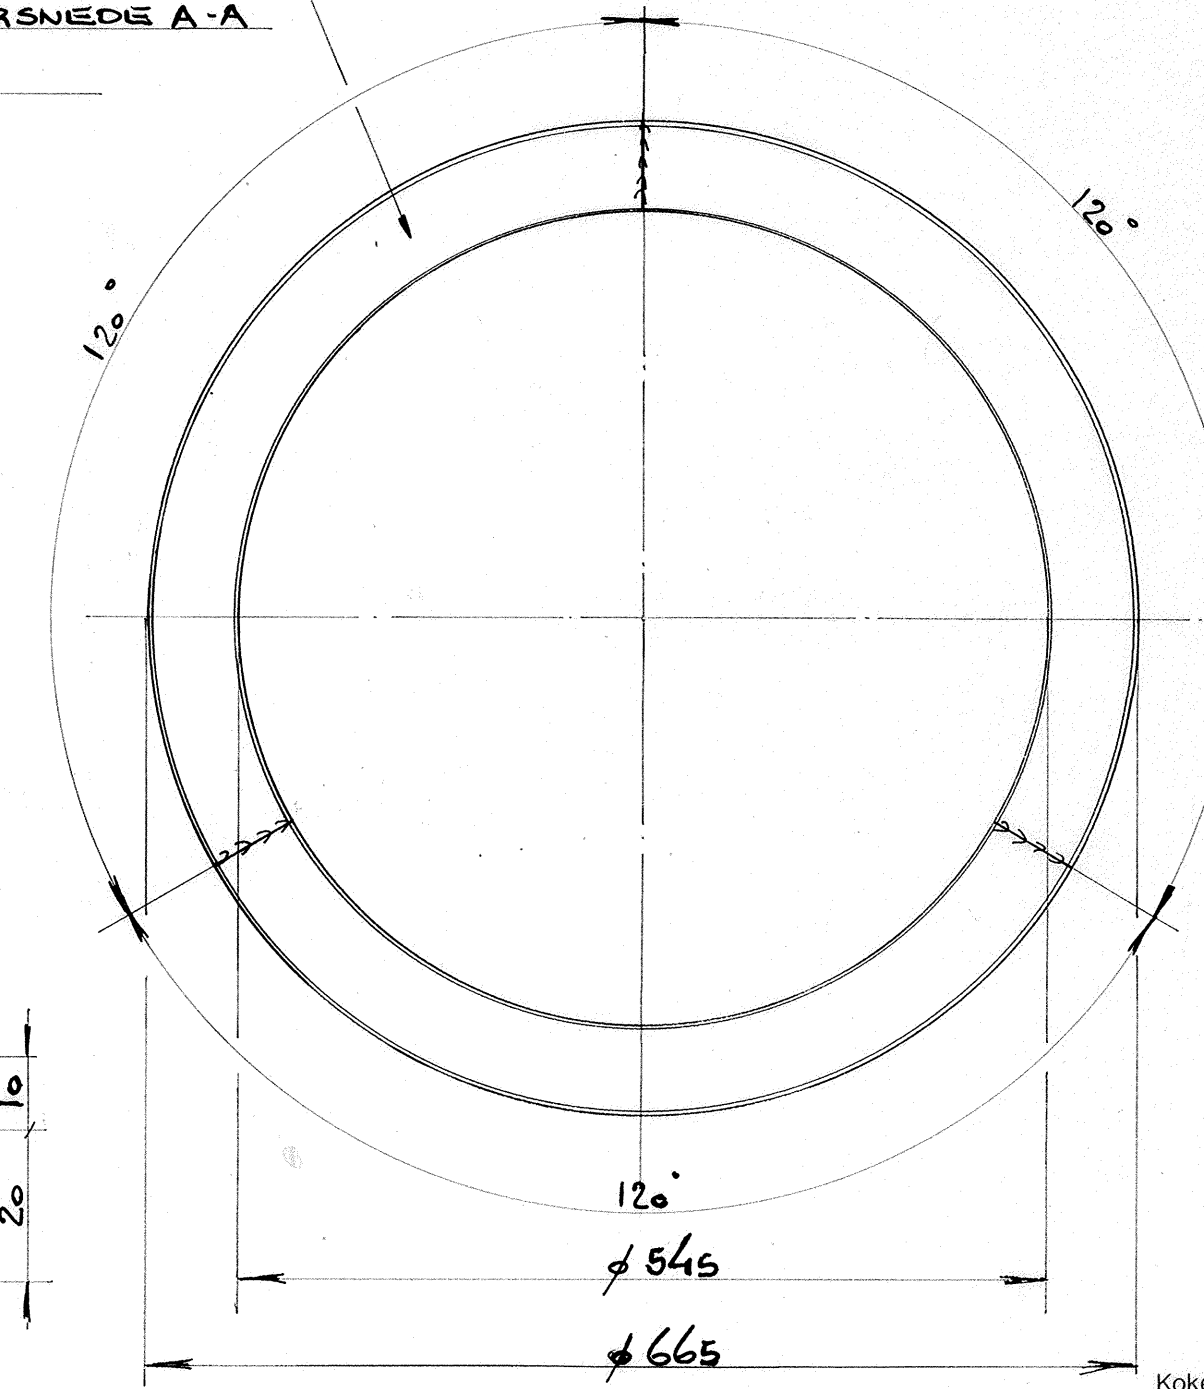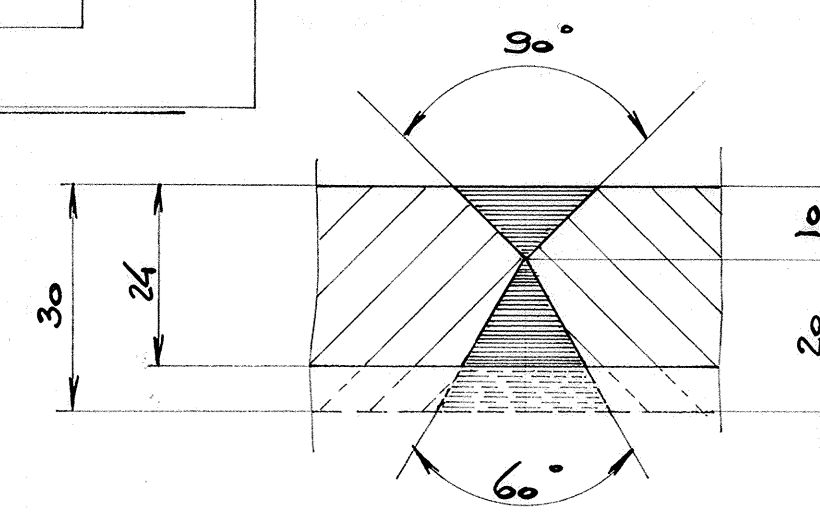

Koker Nr.: _____