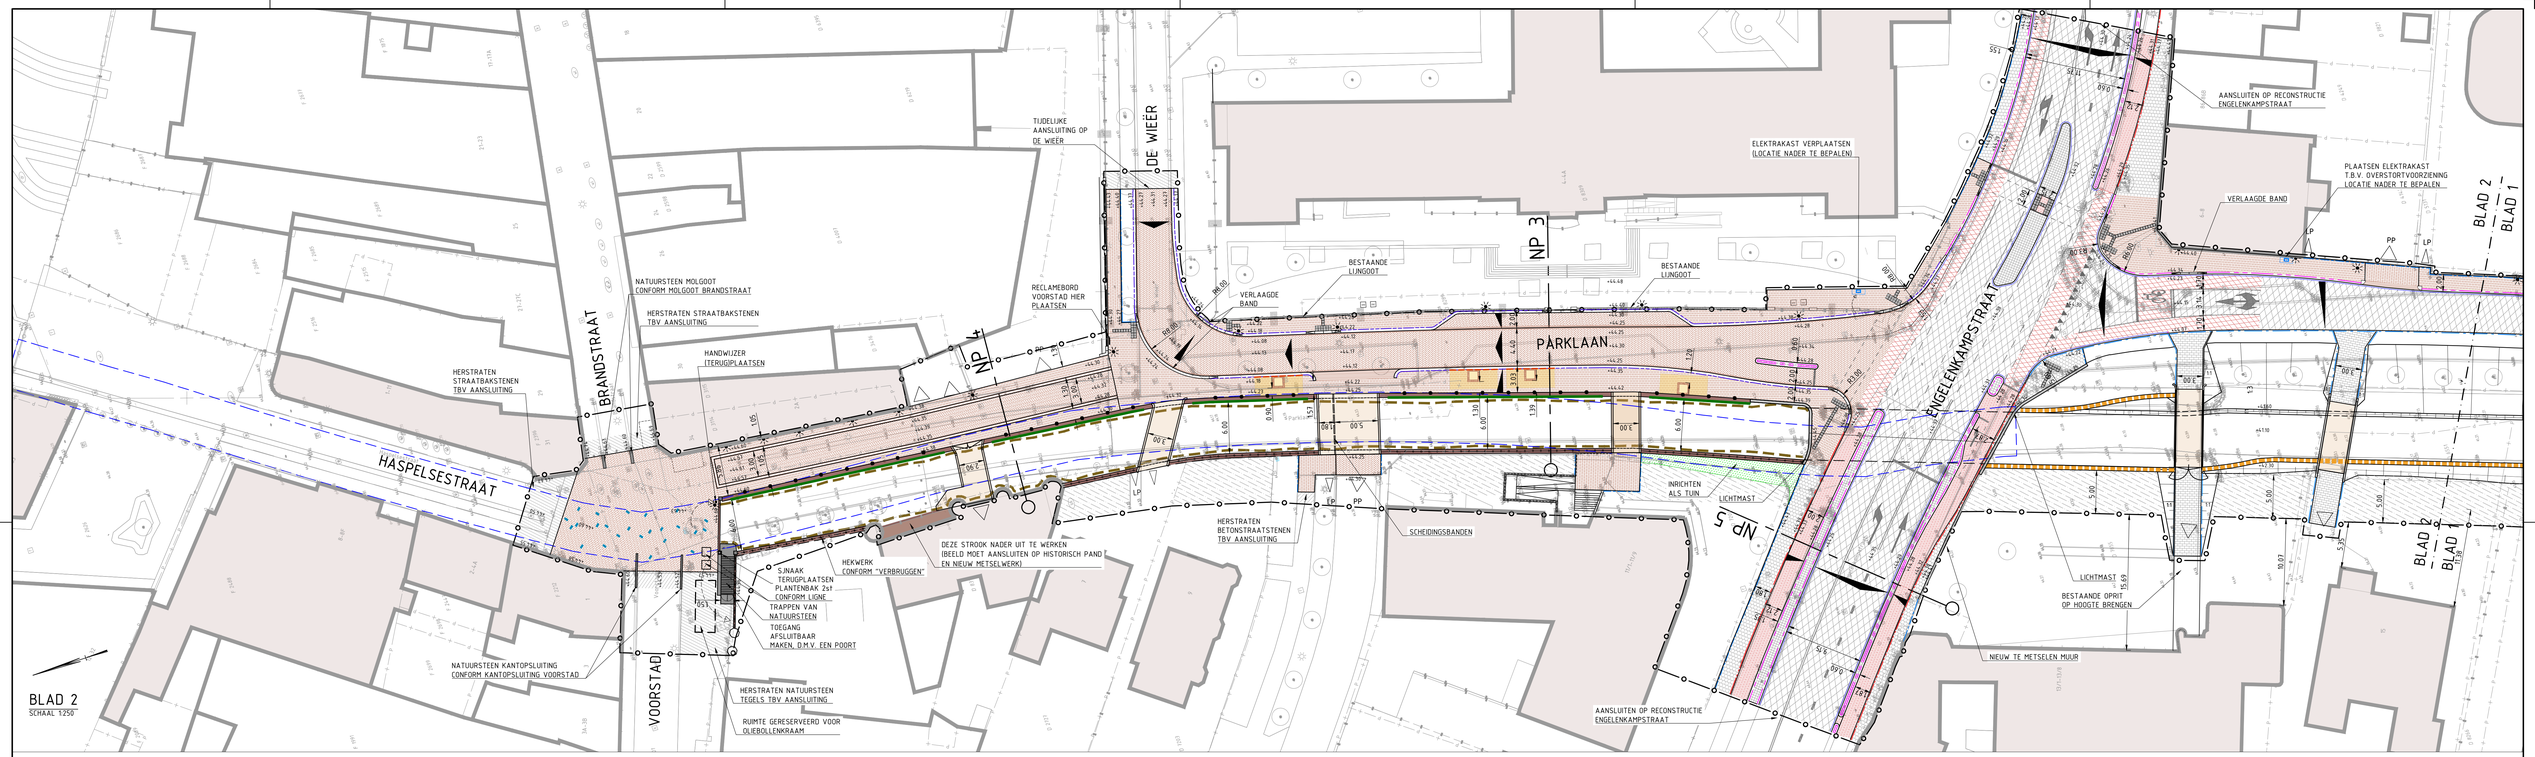

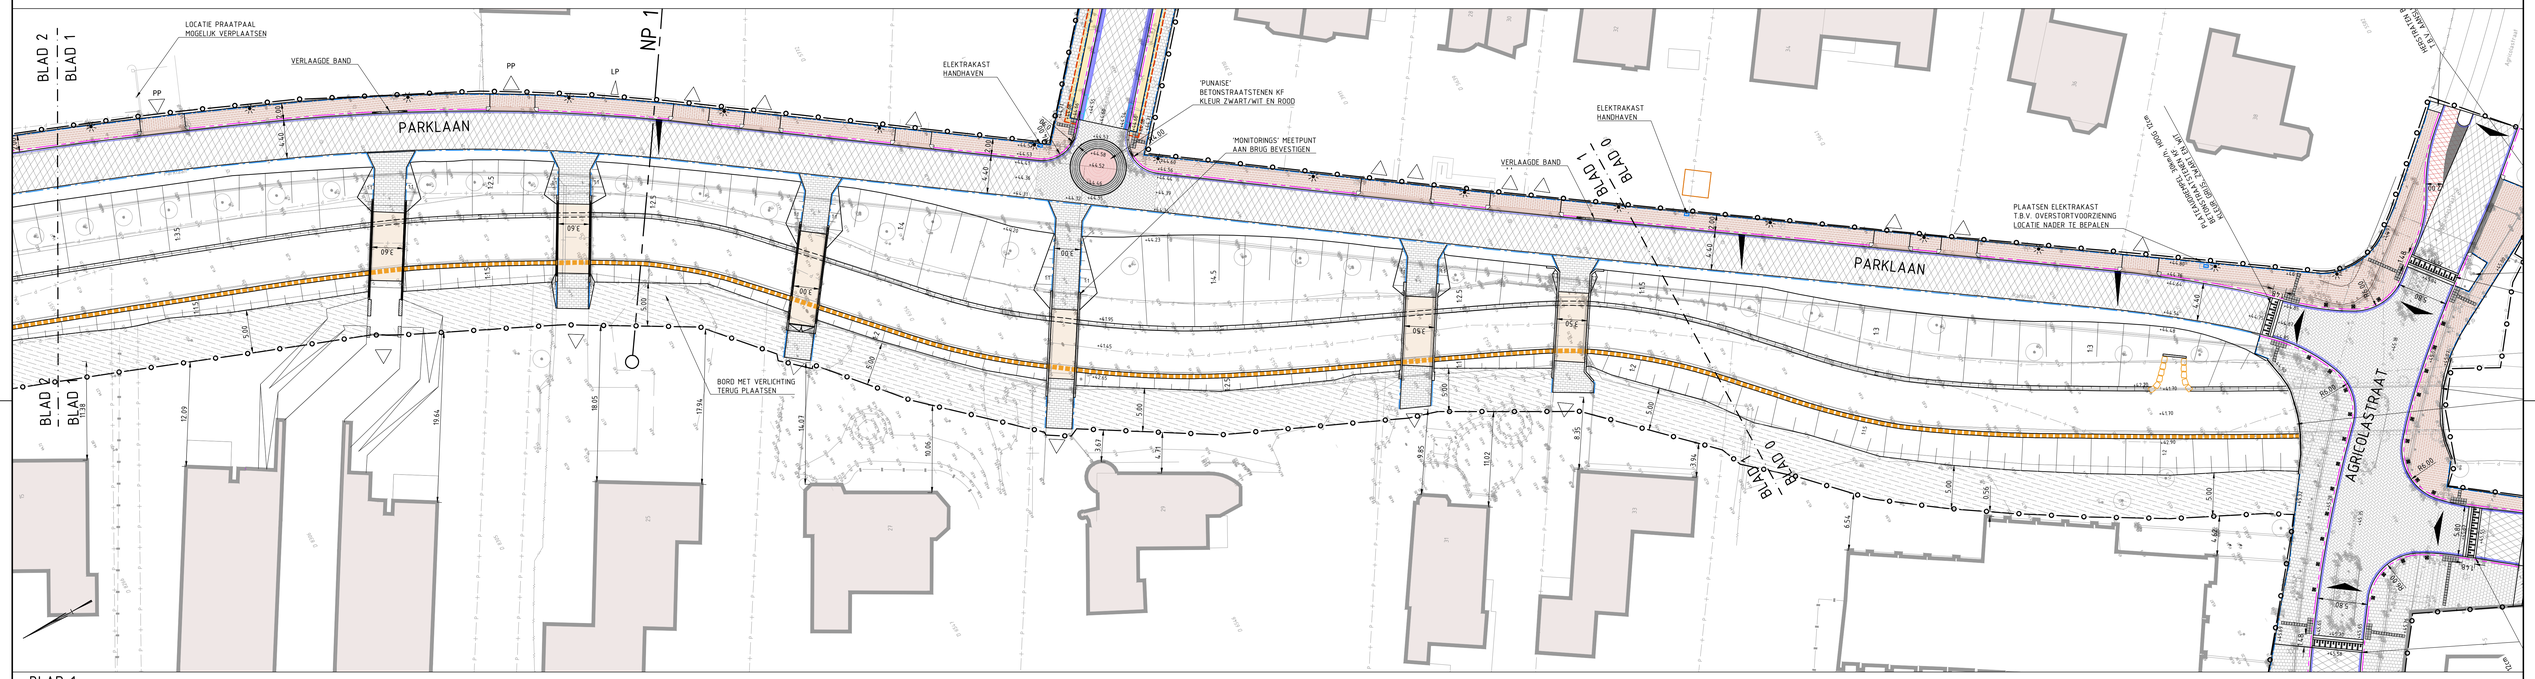

BLAD 1
SCHAAL 1:250

LEGENDA:

- WERKGRENS
- BESTAANDE HOOGTE — IN m T.O.V. N.A.P.
- NIEUWE HOOGTE — IN m T.O.V. N.A.P.
- RIJBAAN — ASFALT
- FIETSSTROOK (ENGELENKAMPSTRAAT) — ZWART ASFALT MET RODE COATING
- TROTTOIR — BETONTEGELS 300x300x45mm HALFSTEENSVERBAND, T.P.V. INRIT DIK 60mm
- RIJBAAN — BETONSTRAATSTENEN KF, KEPERVERBAND, KLEUR GRIJS
- INRIT — BETONSTRAATSTENEN KF, HALFSTEENSVERBAND, KLEUR GRIJS
- RIJBAAN — STRAATBAKSTENEN KF, KEPERVERBAND, KLEUR ROOD/BRUIN
- TROTTOIR — STRAATBAKSTENEN DF, HALFSTEENSVERBAND, KLEUR ROOD/BRUIN
- FIETSSTROOK — BETONSTRAATSTENEN WF, HALFSTEENSVERBAND, KLEUR ROOD
- MIDDENGELEIDER — PRINTBETON
- TROTTOIRBAND NATUURSTEEN — 280/300x200mm
- TROTTOIRBAND BETON — 180/200x200mm
- RIJWIELPADBAND — 40/120x250mm
- OPSLUITBAND — 120x250mm
- OPSLUITBAND — 80x200mm (PARKLAAN NOORD UITGEVOERD IN NATUURSTEEN)
- VERLOOPBAND — 180/200 NAAR 120x250mm
- OVERSTEEKPLAATS — VERLOOPBAND 180/200 2x MET VERLAAGDE BAND 180/200
- INRITCONSTRUCTIE STRAATBAKSTEEN — HOEKBLOK 180/200 2x MET 3 STREKKEN STRAATBAKSTEEN DF, KLEUR ROOD/BRUIN
- INRITCONSTRUCTIE BETONSTRAATSTEEN — HOEKBLOK 180/200 2x MET 5 STREKKEN BETONSTRAATSTEEN KF, KLEUR GRIJS
- GOOTLAAG — GOOTTEGEL 150x300x60mm
- GOOTLAAG — 2 STREKKEN BETONSTRAATSTENEN KF, KLEUR GRIJS
- MOLGOOT — 5 STREKKEN BETONSTRAATSTENEN KF, KLEUR GRIJS
- GOOTLAAG — 2 STREKKEN STRAATBAKSTENEN DF, KLEUR ROOD/BRUIN
- MOLGOOT — 5 STREKKEN STRAATBAKSTENEN DF, KLEUR ROOD/BRUIN
- MOLGOOT (VOORSTAD) — STREK EN ROLLAAG STRAATBAKSTENEN DF, KLEUR ROOD/BRUIN
- WORTELGELEIDINGSSCHERM — TYPE DR60
- PLANTGATVERBETERING IN VERHARDING
- PLATEAU DREMPEL — BETONSTRAATSTENEN KF, KLEUR ZWART/WIT EN GRIJS LANG 2.40m, HOOG 12cm
- VERKANTING
- AFZETPALEN
- GELEIDETEGELS
- LEUNING OP KEERWAND/KADEMUUR — NADER TE BEPALEN
- TUIN HERSTELLEN IN OORSPRONKELIJKE STAAT
- STAPELMUUR (ZIE DETAIL STAPELMUUR) — TEKENING 1290-OW-T06-04-3
- PERGOLA (ZIE DETAIL PERGOLA) — TEKENING 1290-OW-T06-04-3
- BRUG — NADER UIT TE WERKEN
- BESTAANDE OVERKLUIZING GELEENBEEK
- ONTKLUIZING GELEENBEEK — NADER UIT TE WERKEN
- "FAUNA PASSAGE" — IN ONTKLUIZING GELEENBEEK
- (STRAAT)VERLICHTING LICHTMASTEN — ZIE TEKENING 1290-VP-T11-01-1
- (STRAAT)VERLICHTING WANDARMATEUR — ZIE TEKENING 1290-VP-T11-01-1
- (STRAAT)VERLICHTING GRONDVERLICHTING — ZIE TEKENING 1290-VP-T11-01-1

0 2.5 5 7.5 10m
Schaal 1:250

ViForis B.V.
Boven de Wolfkuil 389
6049 LK Roermond

project: CORIO GLANA HL20-B		opdrachtgever: GEMEENTE SITTARD-GELEEN	
nadere omschrijving: INRICHTINGSTEKENING - SITUATIE DEFINITIEF ONTWERP PARKLAAN-ENGELENKAMPSTRAAT-VOORSTAD		status: DEFINITIEF	datum uitgave: 16-02-2023
		schaal: 1:250	blad van
getekend: P. REINDERS (paraaf)	formaat: A0	projectnummer: 1290	documentsoort: TEKENING
vrijgegeven: D. MAAS (paraaf)		tekening nummer: 1290-OW-T06-04-1	versie: 3.0

© 2023 - www.viforis.nl
1290-OW-T06-04.dwg