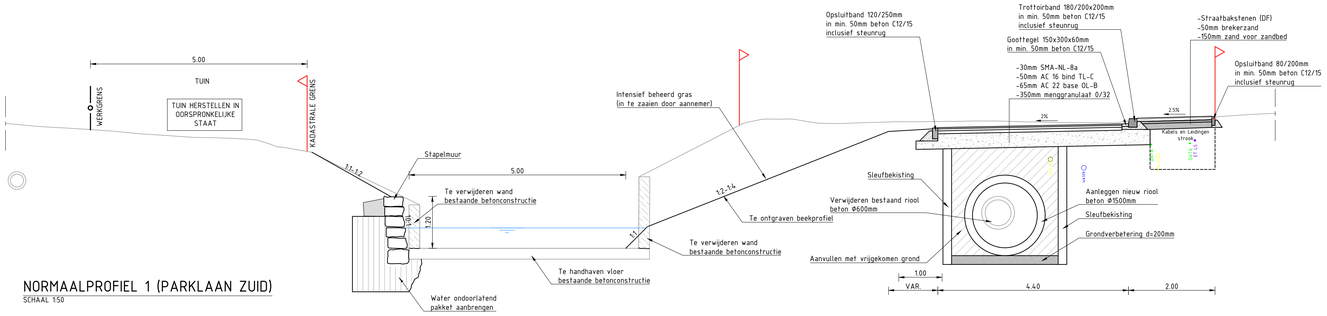

NORMAALPROFIEL 1 (PARKLAAN ZUID)
SCHAAL 1:50

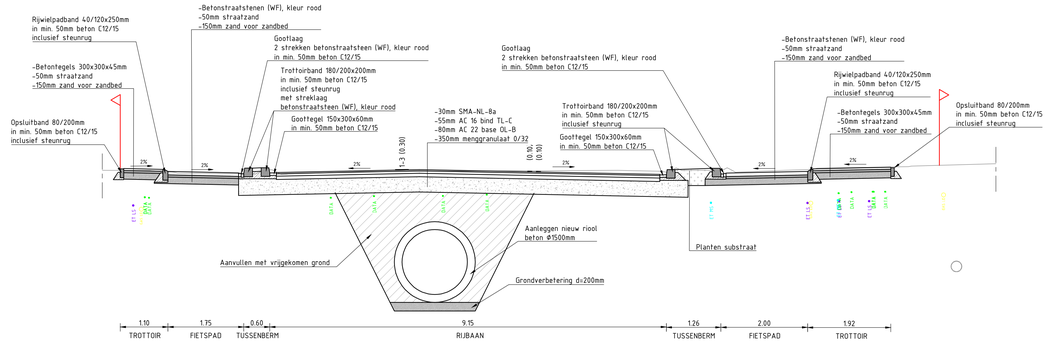

NORMAALPROFIEL 5 (ENGELENKAMPSTRAAT)
SCHAAL 1:50

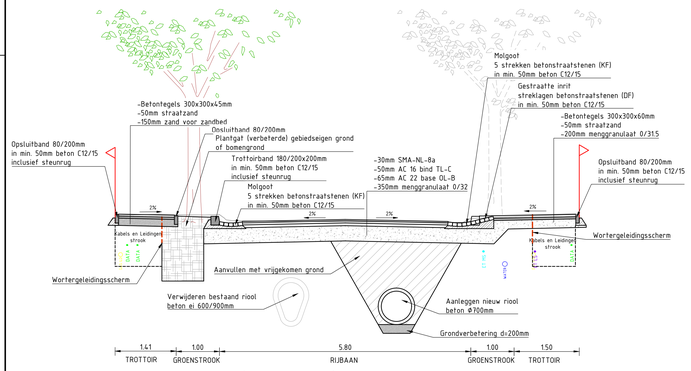

NORMAALPROFIEL 2 (BEUKENLAAN)
SCHAAL 1:50

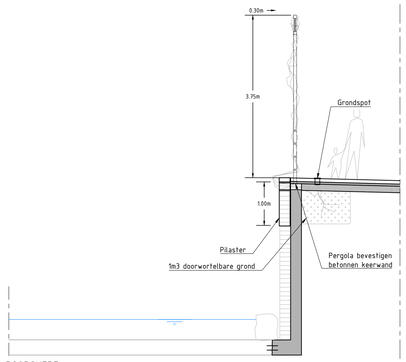

DOORSNEDE

DETAIL PERGOLA
SCHAAL 1:50

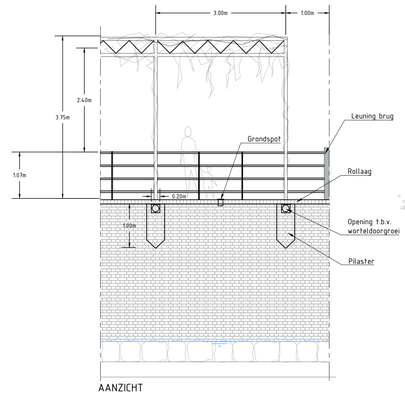

AANZICHT

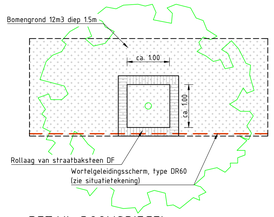

DETAIL BOOMSPIEGEL
SCHAAL 1:50

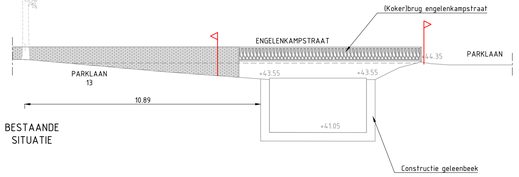

BESTAANDE SITUATIE

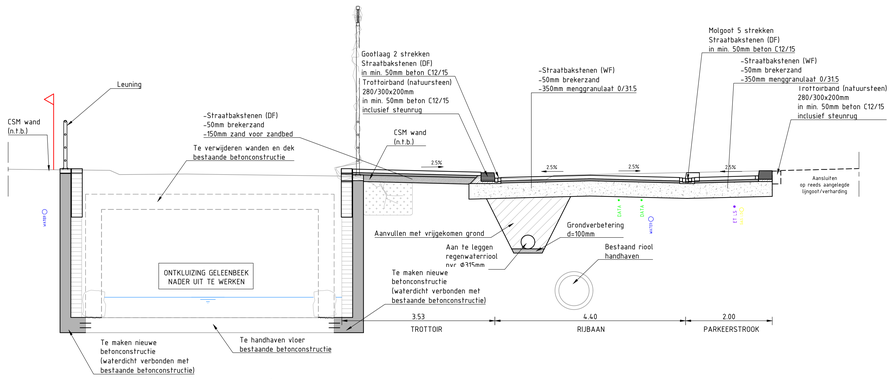

NORMAALPROFIEL 3 (PARKLAAN NOORD)
SCHAAL 1:50

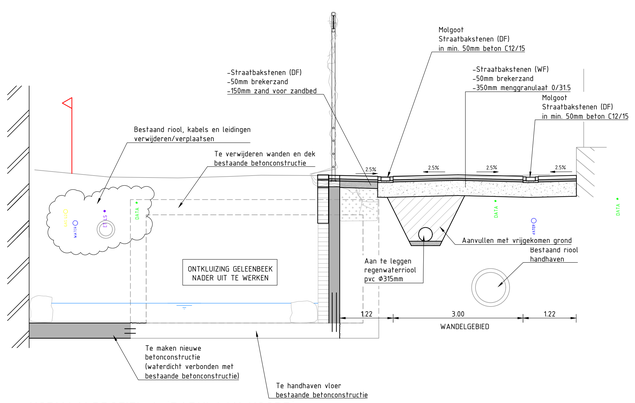

NORMAALPROFIEL 4 (PARKLAAN NOORD)
SCHAAL 1:50

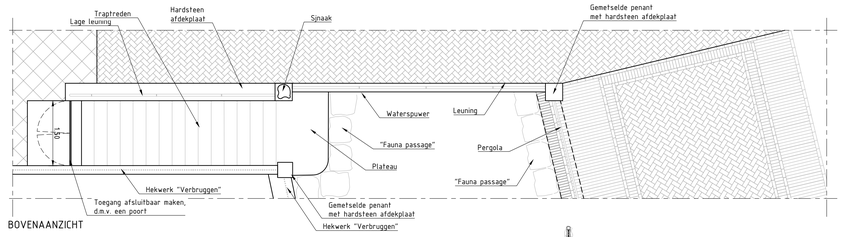

BOVENAANZICHT

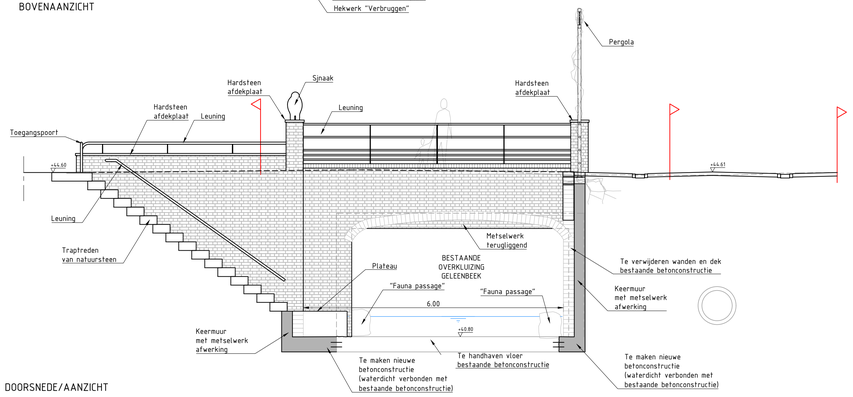

DOORSNEDE/AANZICHT

DETAIL TRAP T.H.V. VOORSTAD
SCHAAL 1:50

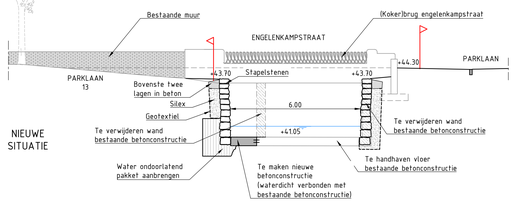

NIEUWE SITUATIE

DETAIL AANSLUITING OP (KOKER)BRUG ENGELENKAMPSTRAAT
Schaal 1:100

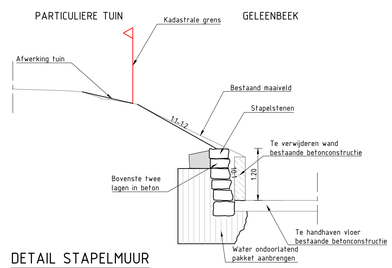

DETAIL STAPELMUUR
SCHAAL 1:50

0 0.5 1.0 1.5 2.0m
Schaal 1:50

ViForis B.V. Boven de Wolfkuil 385 6049 LK Roermond			
project: CORIO GLANA HL20-B		opdrachtgever: GEMEENTE SITTARD-GELEEN	
nadere omschrijving: INRICHTINGSTEKENING - NORMAALPROFIELEN EN DETAILS DEFINITIEF ONTWERP		status: DEFINITIEF	datum uitgave: 16-02-2023
		schaal: 1:50/100	blad: van
getekend: P. REINDERS	paraaf	formaat: A0	projectnummer: 1290
vrijgegeven: D. MAAS	paraaf	tekening nummer: 1290-OW-T06-04-3	versie: 3.0

© 2023 - www.viforis.nl
1290-OW-T06-04.dwg