



Uitvoering in handvorm baksteen in waalformaat,
rood-bruin genuanceerd, gevoegd met kalkhoudende specie.
Details in dezelfde steen 2cm uitspringend. Bemonstering bij uitvoering

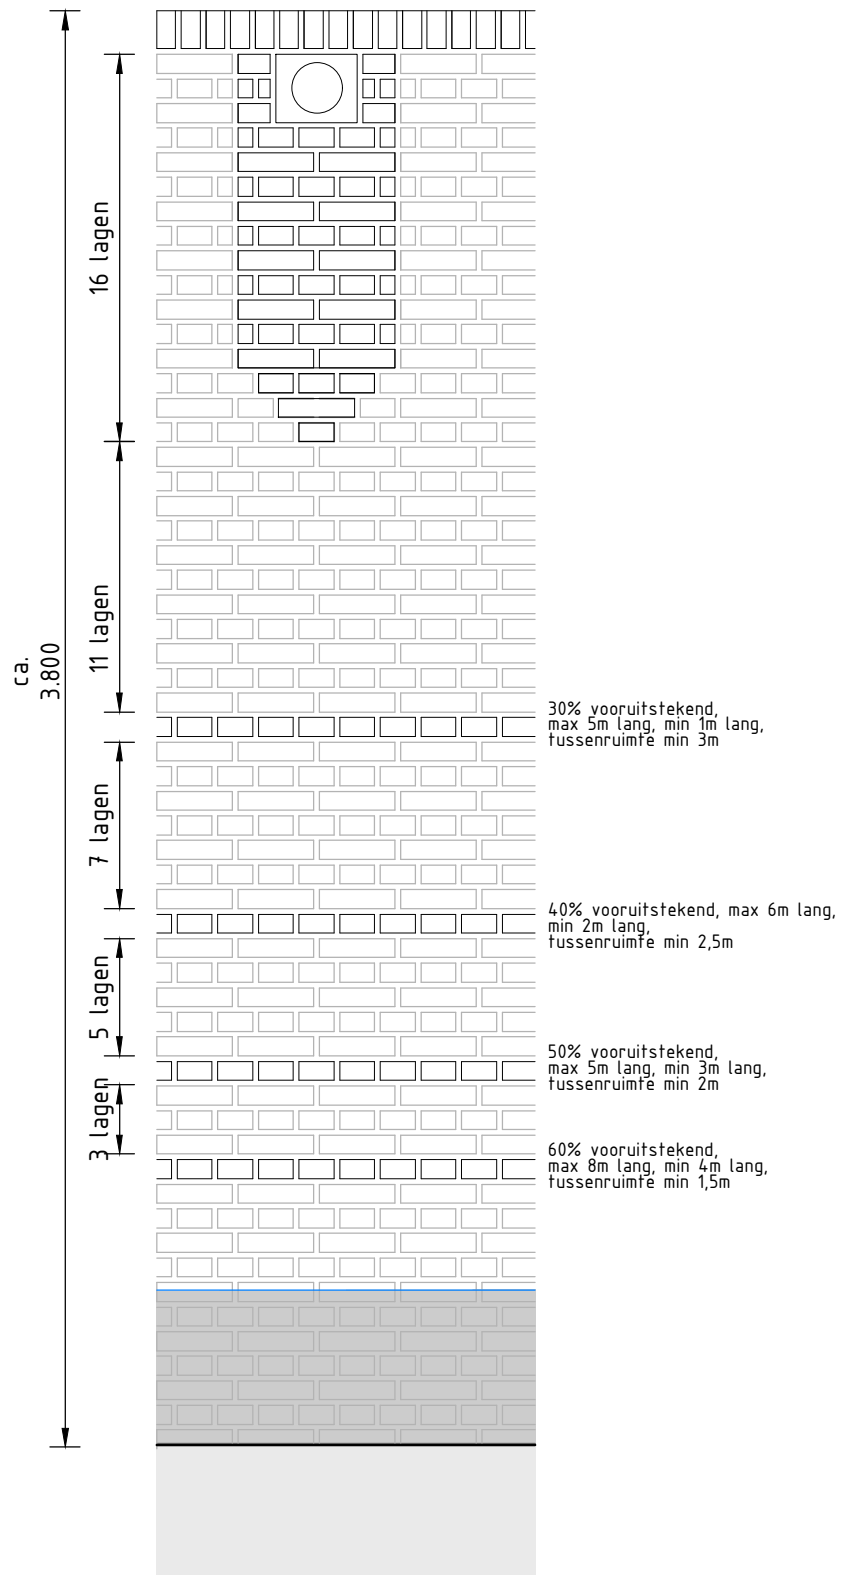


DETAIL METSELWERK

Schaal 1:20

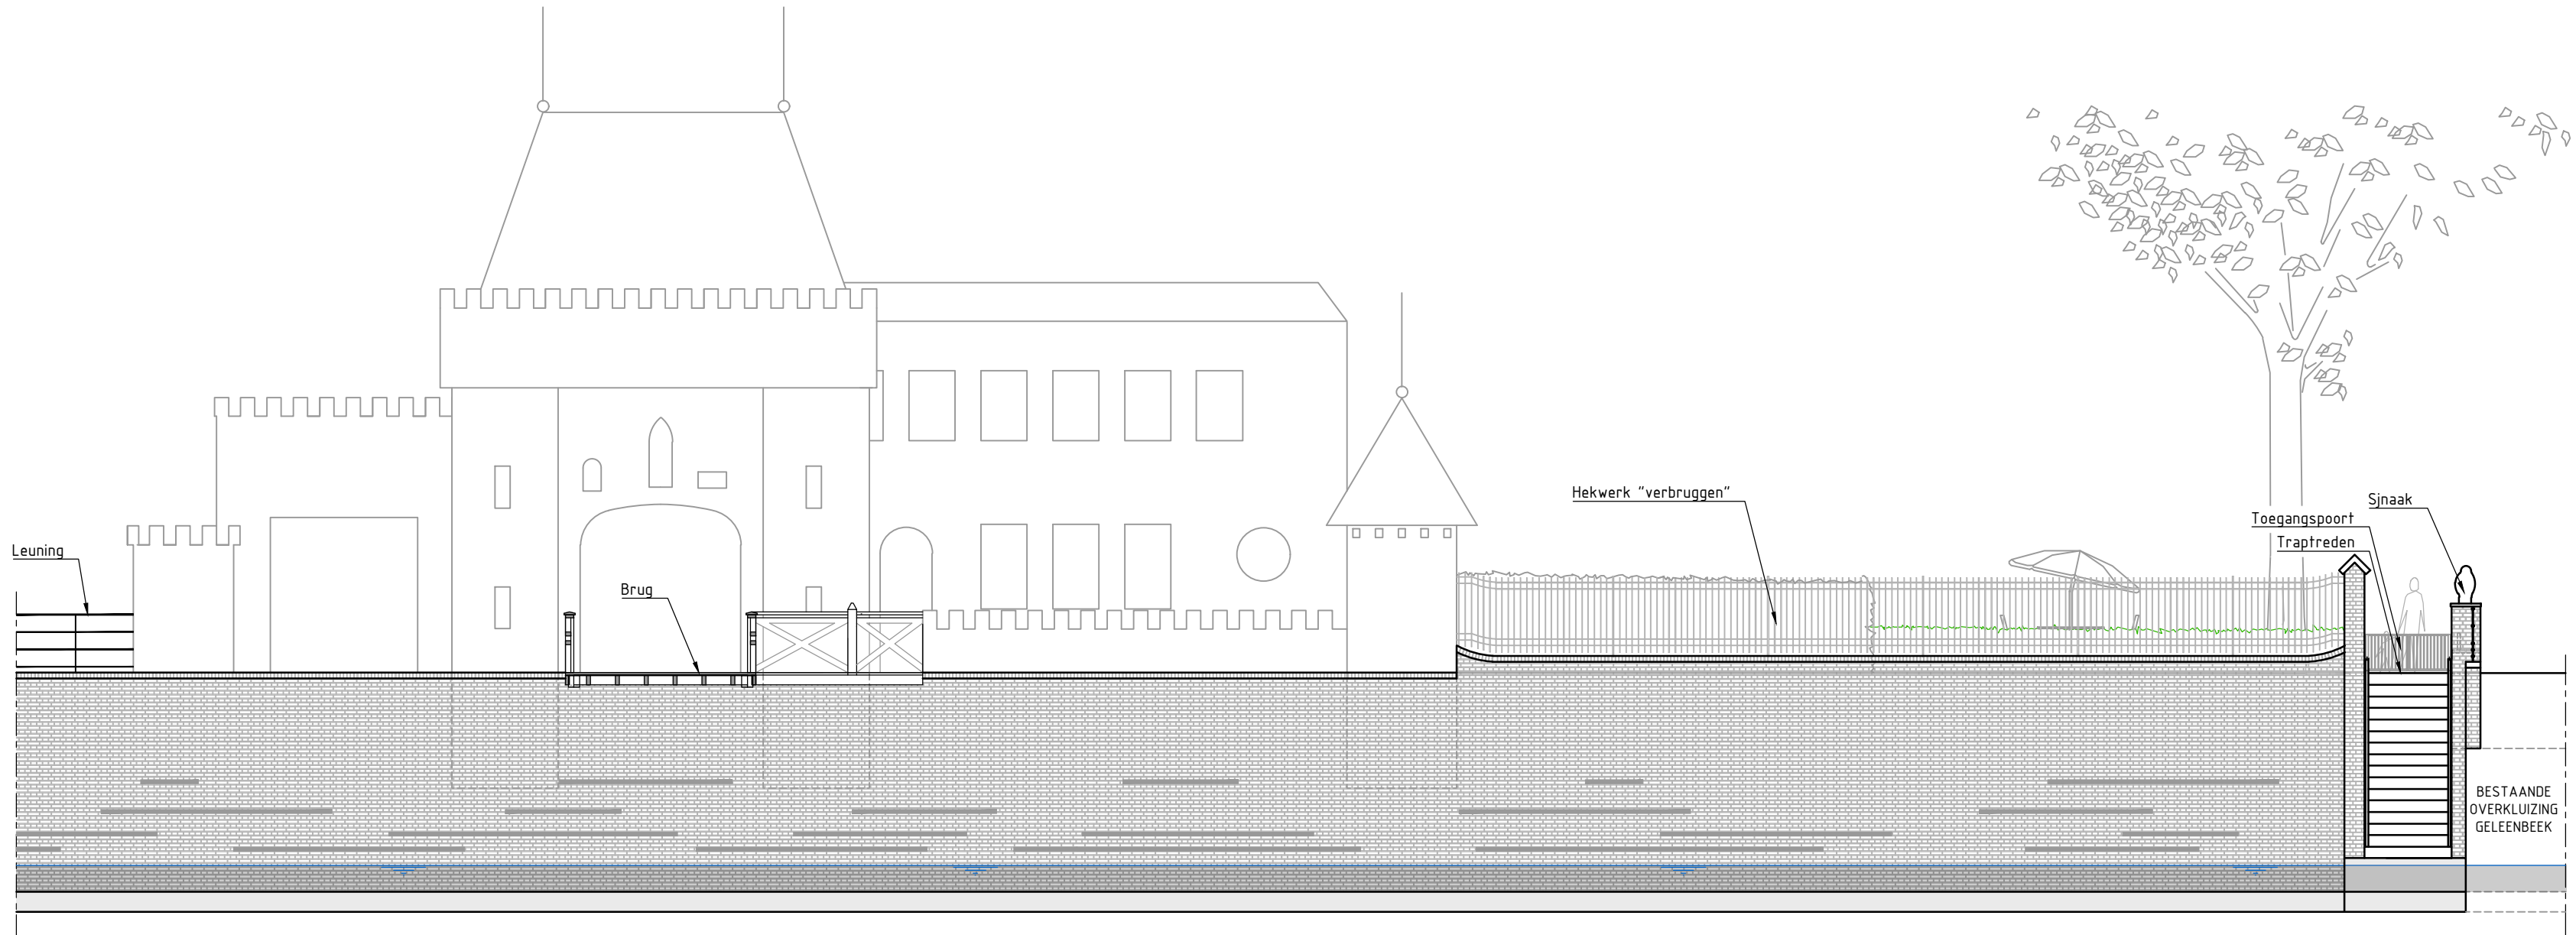


AANZICHT MUUR CASA MIA

Schaal 1:100

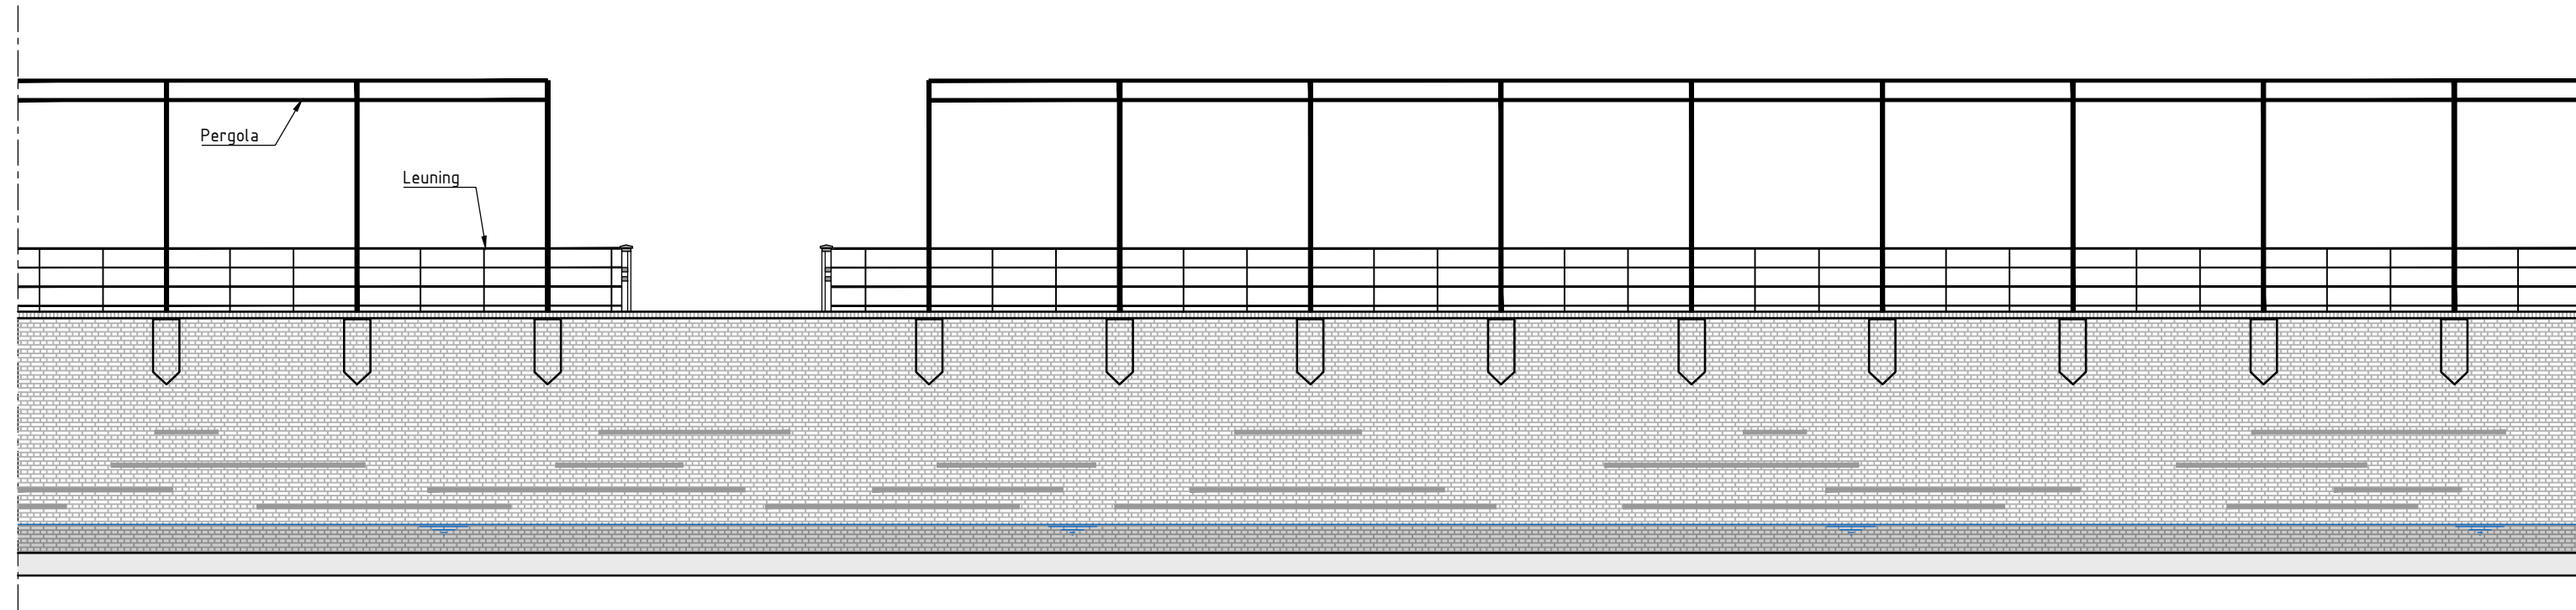

AANZICHT MUUR MET PERGOLA

Schaal 1:100

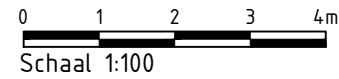

Schaal 1:100

ViForis
RUIMTE VOOR BUITENLEVEN

ViForis B.V.
Boven de Wolfskuil 3B9
6049 LX Roermond

project
CORIO GLANA HL20-B

opdrachtgever
GEMEENTE SITTARD-GELEEN

nadere omschrijving
**AANZICHT CASA MIA
DEFINITIEF ONTWERP**

status
DEFINITIEF

datum uitgave
16-02-2023

getekend
P. REINDERS

paraaf

formaat
A2-L

594x420

vrijgegeven
D. MAAS

paraaf

projectnummer
1290

documentsoort
TEKENING

tekening nummer
1290-OW-T06-04-4

versie
3.0

© 2023 - www.viforis.nl

1290-OW-T06-04.dwg