



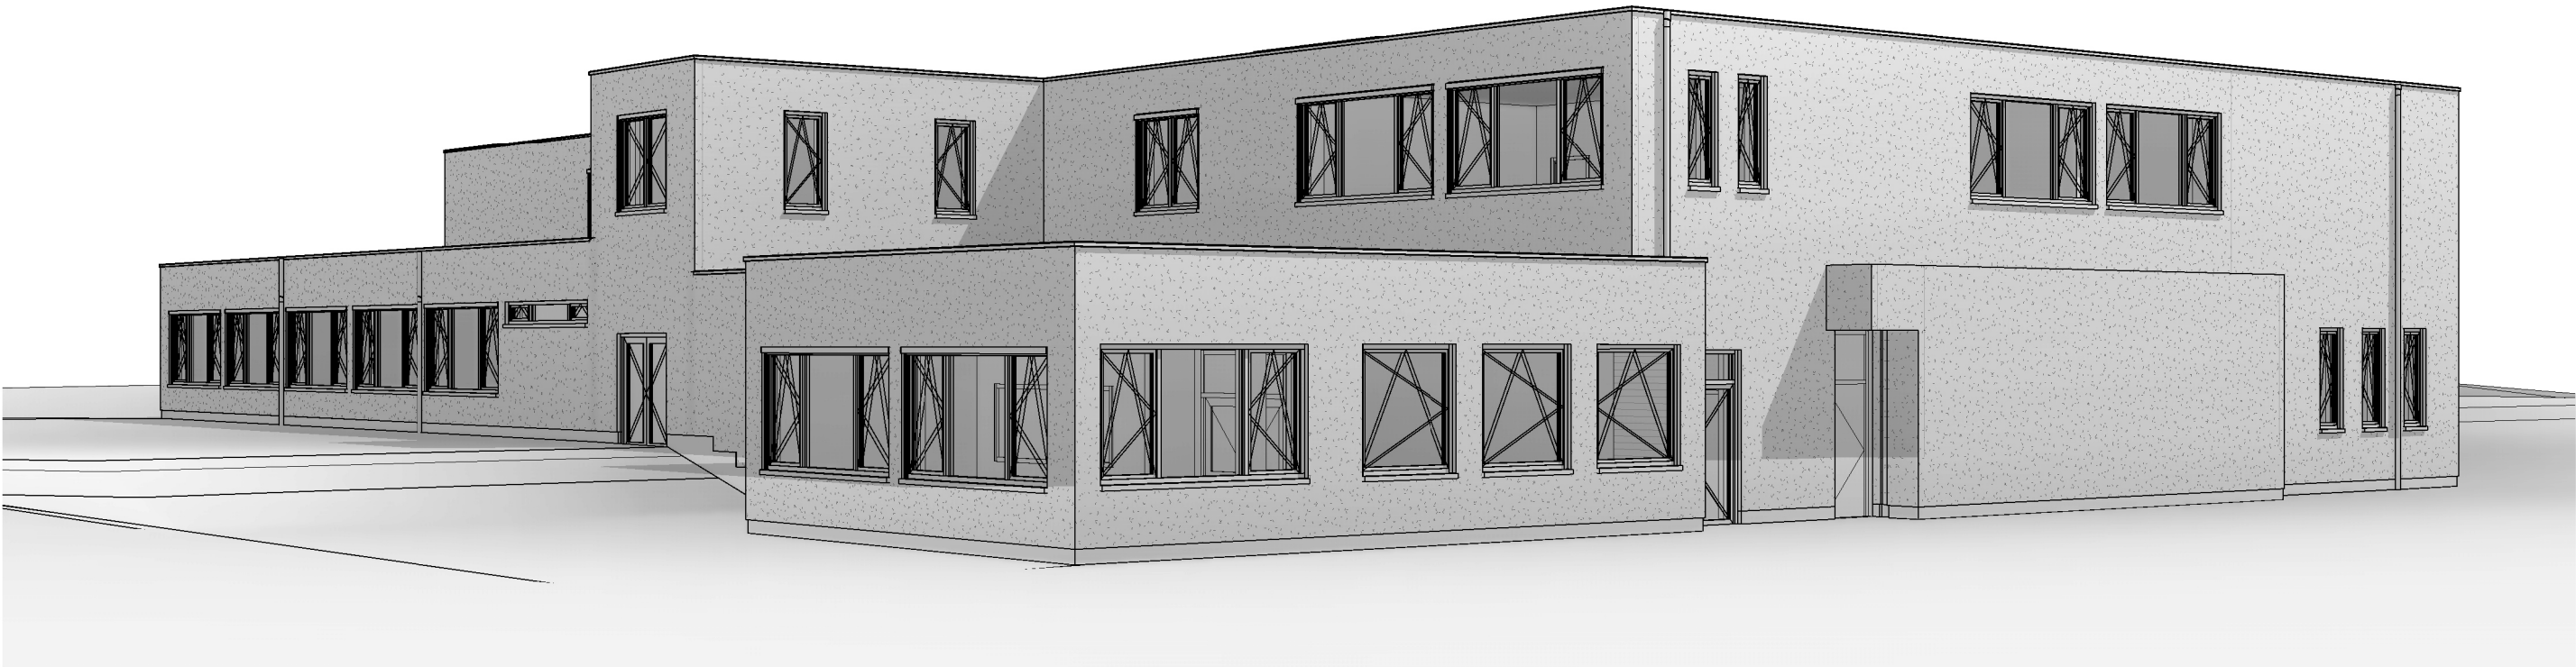

Perspectief 1

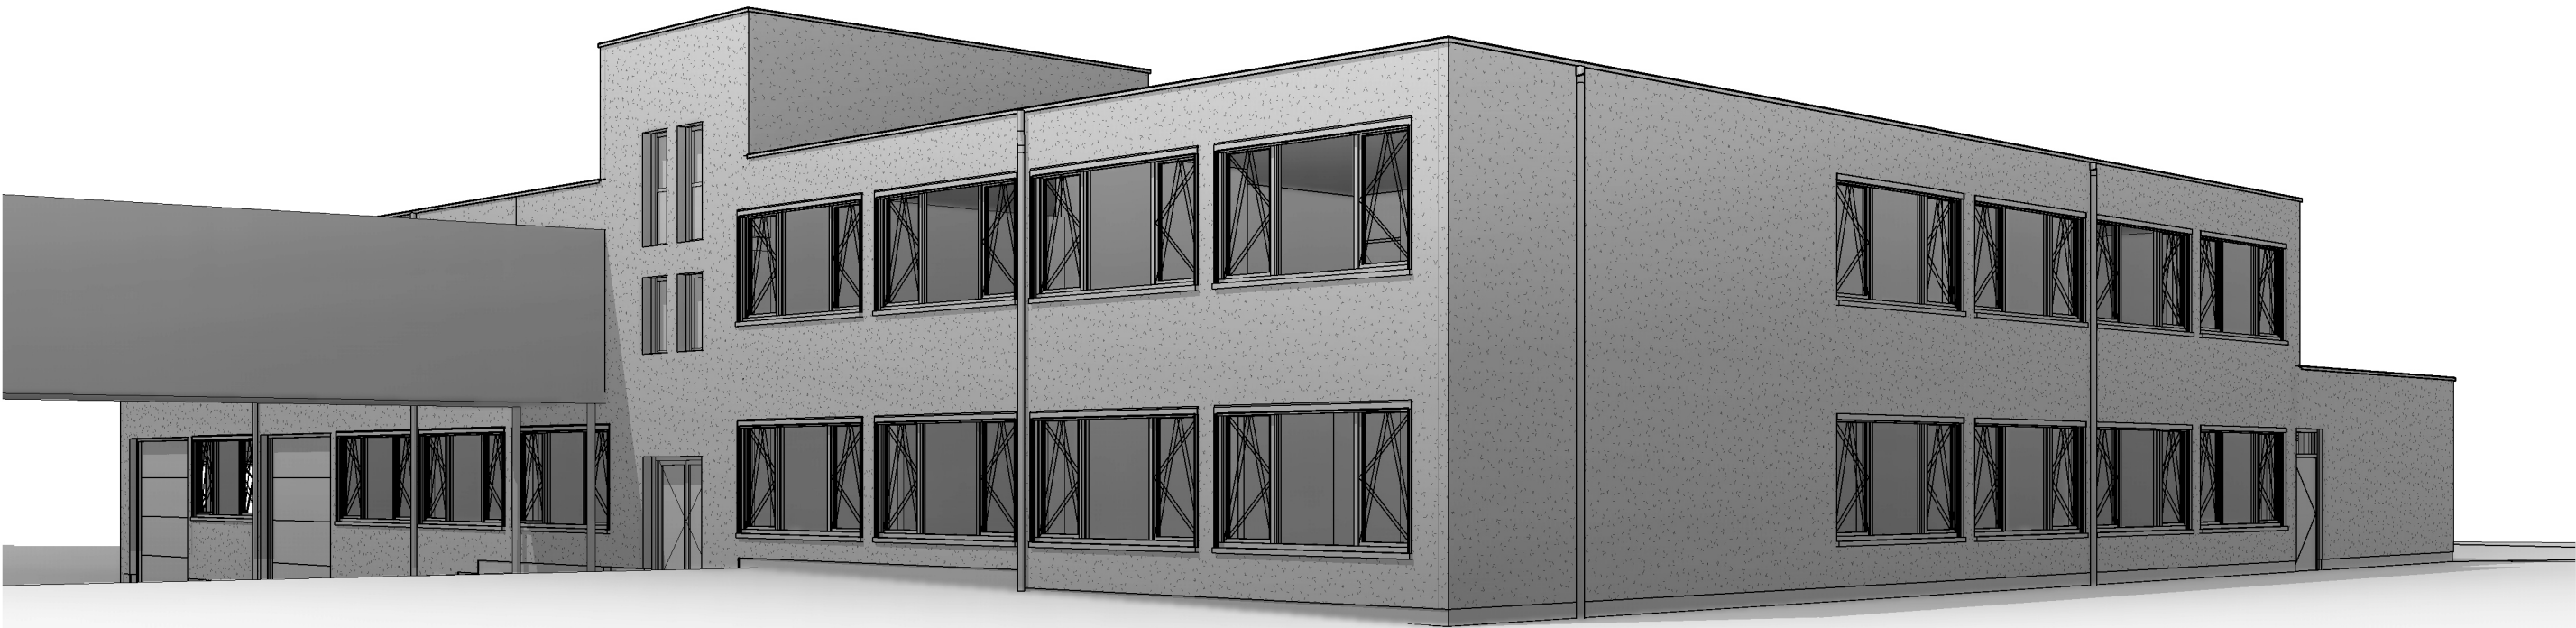

Perspectief 2

MATERIALEN

- alle maten vooraf in het werk te controleren en indien afwijkend in overleg met architect en opdrachtgever aan te passen
- de getekende en ingeschreven maten zijn plus/minus maten, waaraan geen rechten kunnen worden ontleend. Indien de maten afwijkend zijn dienen deze, in overleg met de architect en opdrachtgever, aangepast te worden
- alle bouwkundige werkzaamheden worden uitgevoerd door de bouwkundig aannemer
- alle constructieve onderdelen volgens tekeningen en berekeningen constructeur
- alle E+W installaties volgens tekeningen en berekeningen installateur
- gebruiksfunctie: kantoorfunctie, bijeenkomstfunctie en overige gebruiksfunctie getoetst aan verbouw eisen bouwbesluit
- brandveiligheid conform brandveiligheidsrapport DMS Adviseurs&Ingenieurs met de datum 08-09-2023
- voor brandmeldinstallatie zie PVE brandmeld-/ontluimingsinstallatie DMS Adviseurs&Ingenieurs met de datum 26-10-2023
- i.v.m. toegankelijkheid alle deurkozijnen (m.u.v. meterkast) uitvoeren met een vrijdoorgang van 800x2000mm (conform rechtens verkregen nivo).
- ventilatie d.m.v. mechanische luchttoevoer en mechanische luchtafvoer middels WTW units
- in de uitwendige scheidingsconstructies zijn geen openingen breder dan 0,01m, dit tegen indringen van ratten en muizen.

MATERIALEN

- bestaande constructie (wand, vloer, plafond e.d.)
- isolatie
- lichte scheidingswand

SYMBOLEN

- 2800+p peilmaat = bovenkant afgewerkte vloer
- plf= 2800 plafondmaatvoering
- bestaand kozijn en deur met draairichting
- nieuw kozijn en deur met draairichting
- bovenliggende elementen

- entree hoofdgebouw
- rookmelder
- brandwerend en zelfsluitend
- 30min WDBBO
- noodverlichting conform NEN-EN 1838
- mechanische ventilatie

30-11-2023	AANVRAAG OMGEVINGSVERGUNNING	DEFINITIEF
WIJZIGING	DATUM	OMSCHRIJVING
		STATUS

R4579

Herontwikkeling Sancta Maria

Elbereveldstraat 105

6466 JM Kerkrade

Gemeente Kerkrade

Markt 33

6461EC Kerkrade

Technisch Ontwerp

Nieuwe toestand

Perspectief

N020

tekening nr

MB

projectleider

TJ

tekenaar

1:100

schaal

A2

formaat



SATIJNplus Architecten

deze tekening is eigendom van SATIJNplus Architecten, en mag zonder schriftelijk toestemming niet gereproduceerd of anderszins gebruikt worden

SATIJNplus Architecten
Kasteelhof 1, 6121 XK Born
Postbus 210, 6120 BA Born
T 046 420 55 55

SATIJNplus Architecten bv is lid van de BNA, werkwijze info@satijnplus.nl conform ISO 9001 certificering