



Gebruiksoppervlakte


- Gebruiksoppervlakte 01
- Gebruiksoppervlakte 02
- Gebruiksoppervlakte 03
- Gebruiksoppervlakte 04

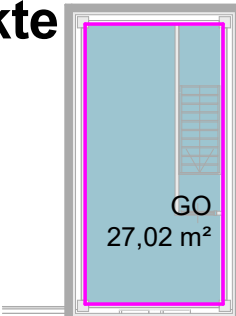

Tweede verdieping

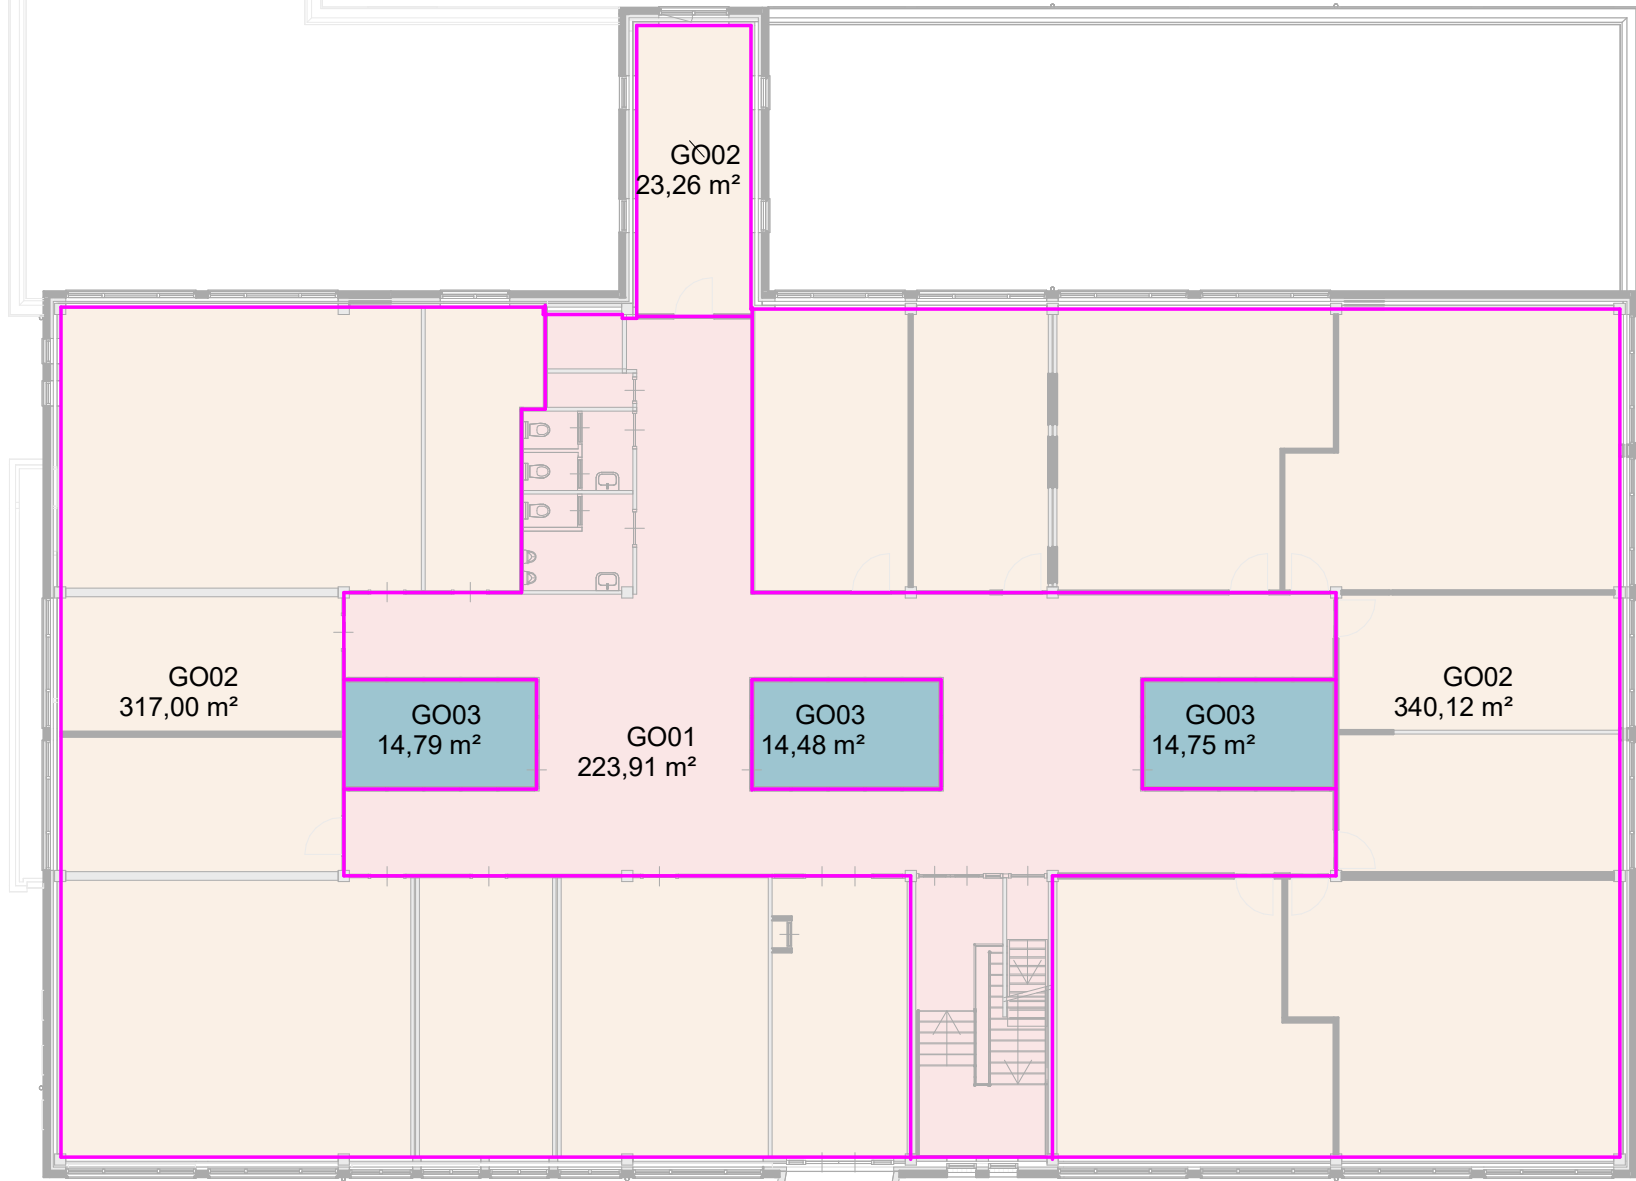


Eerste verdieping

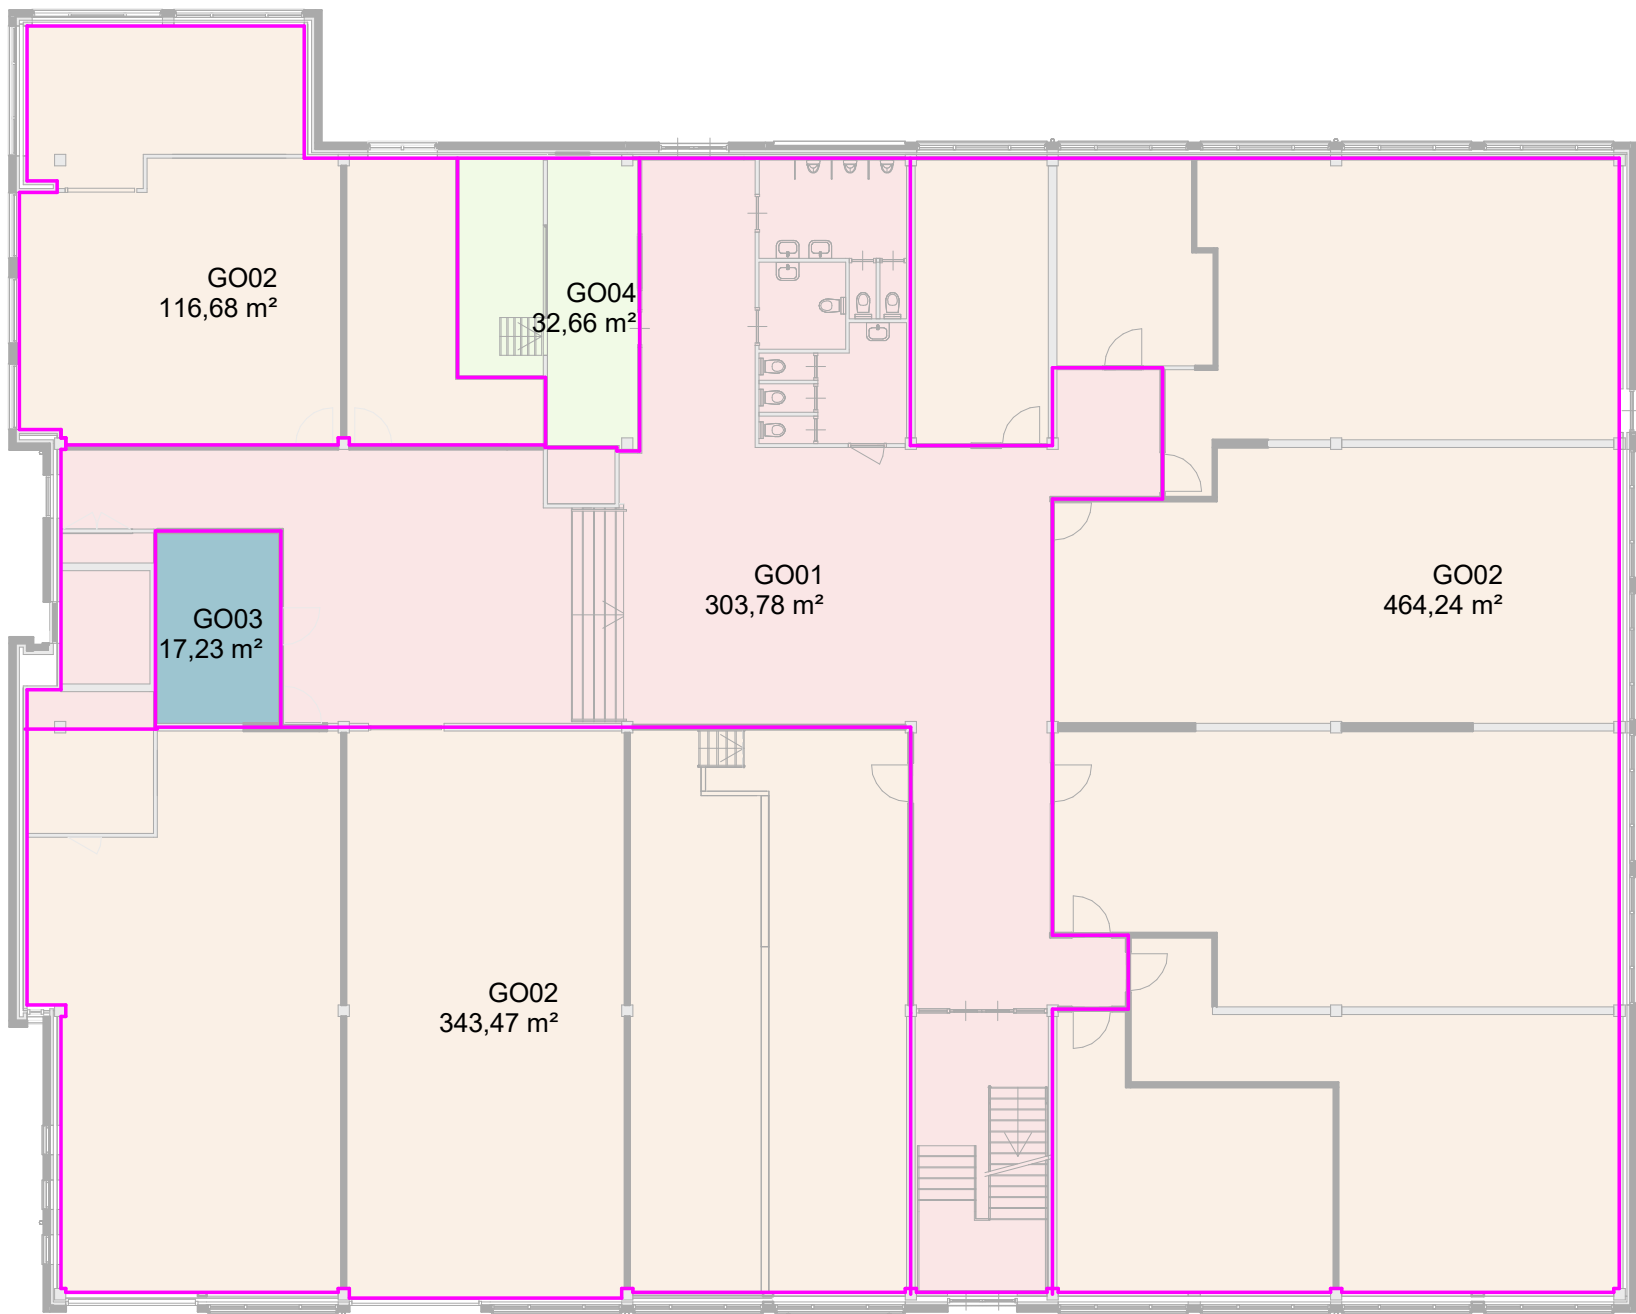


Begane grond

Gebruiksfunctie

- bijeenkomstfunctie
- gemeenschappelijke ruimte, over meerdere gebruiksfunties
- kantoorfunctie
- overige gebruiksfunctie

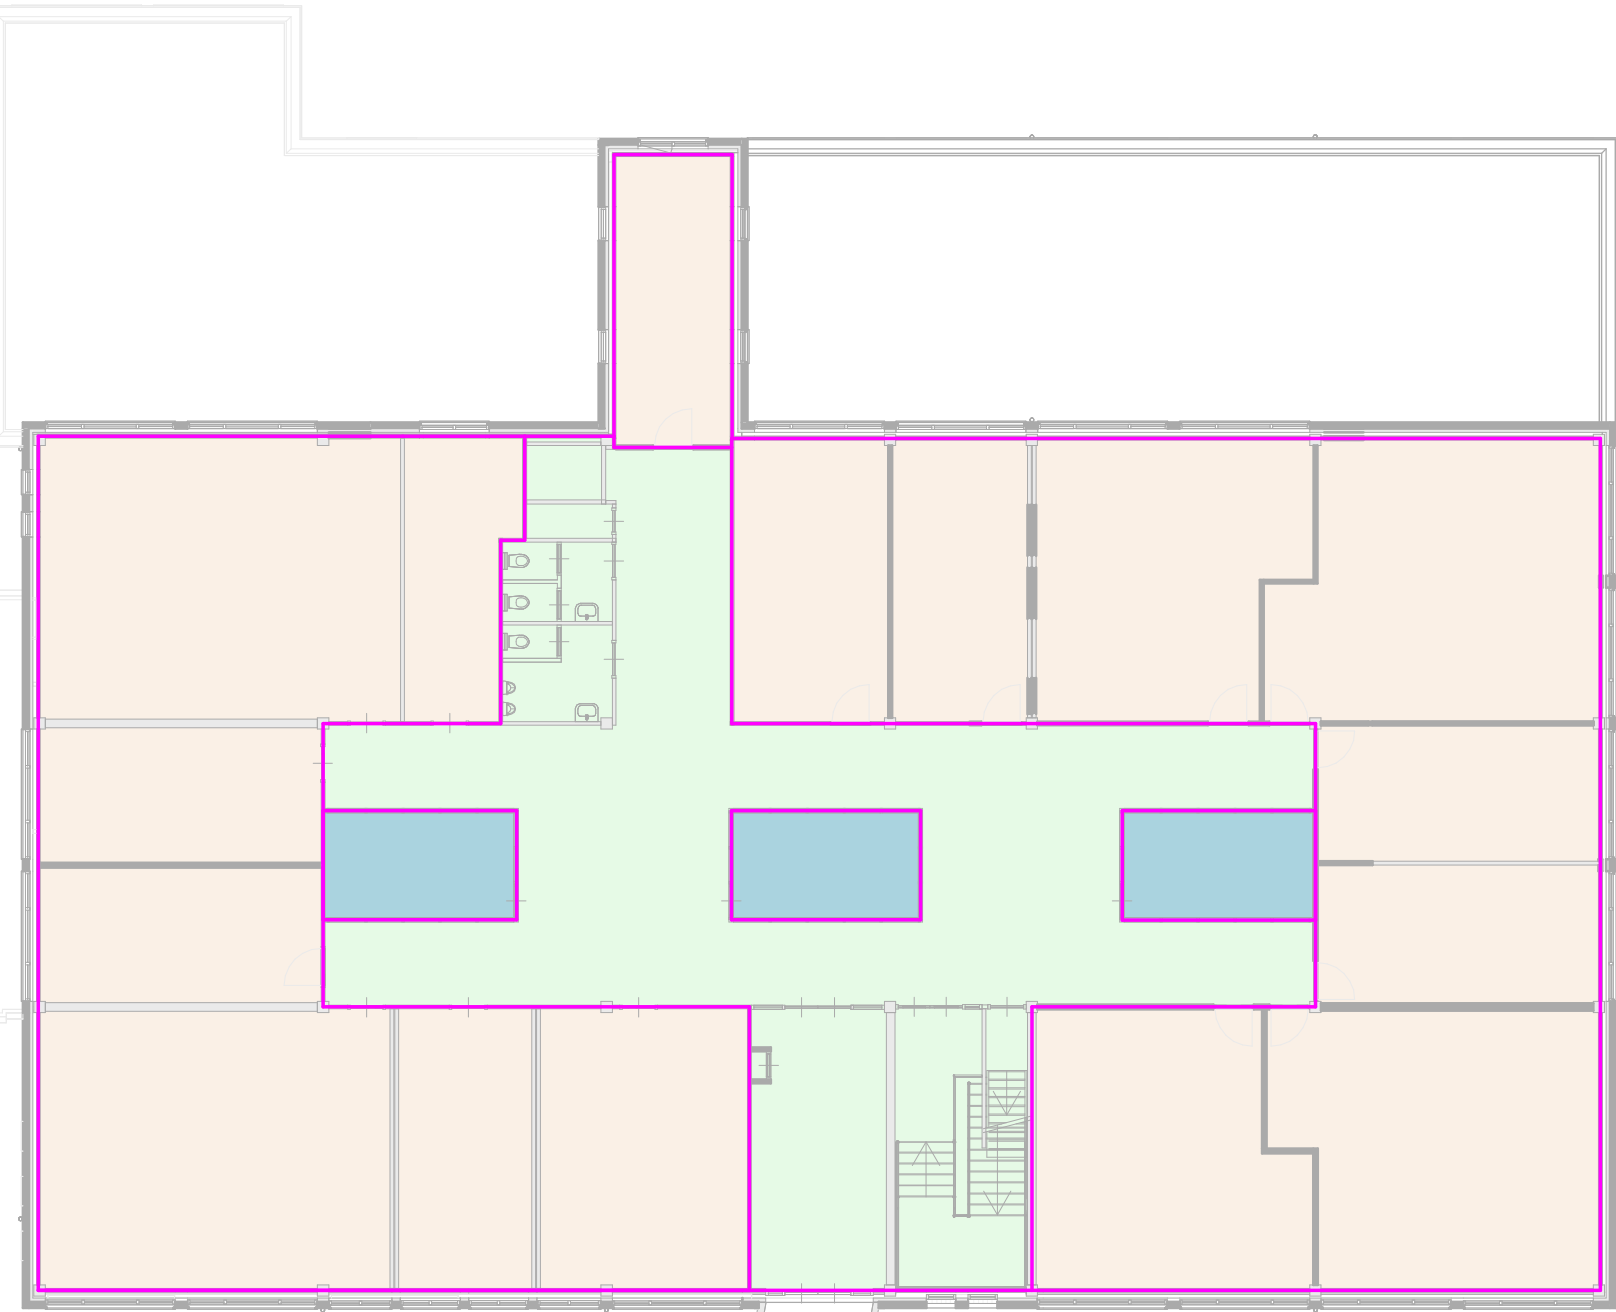


Eerste verdieping

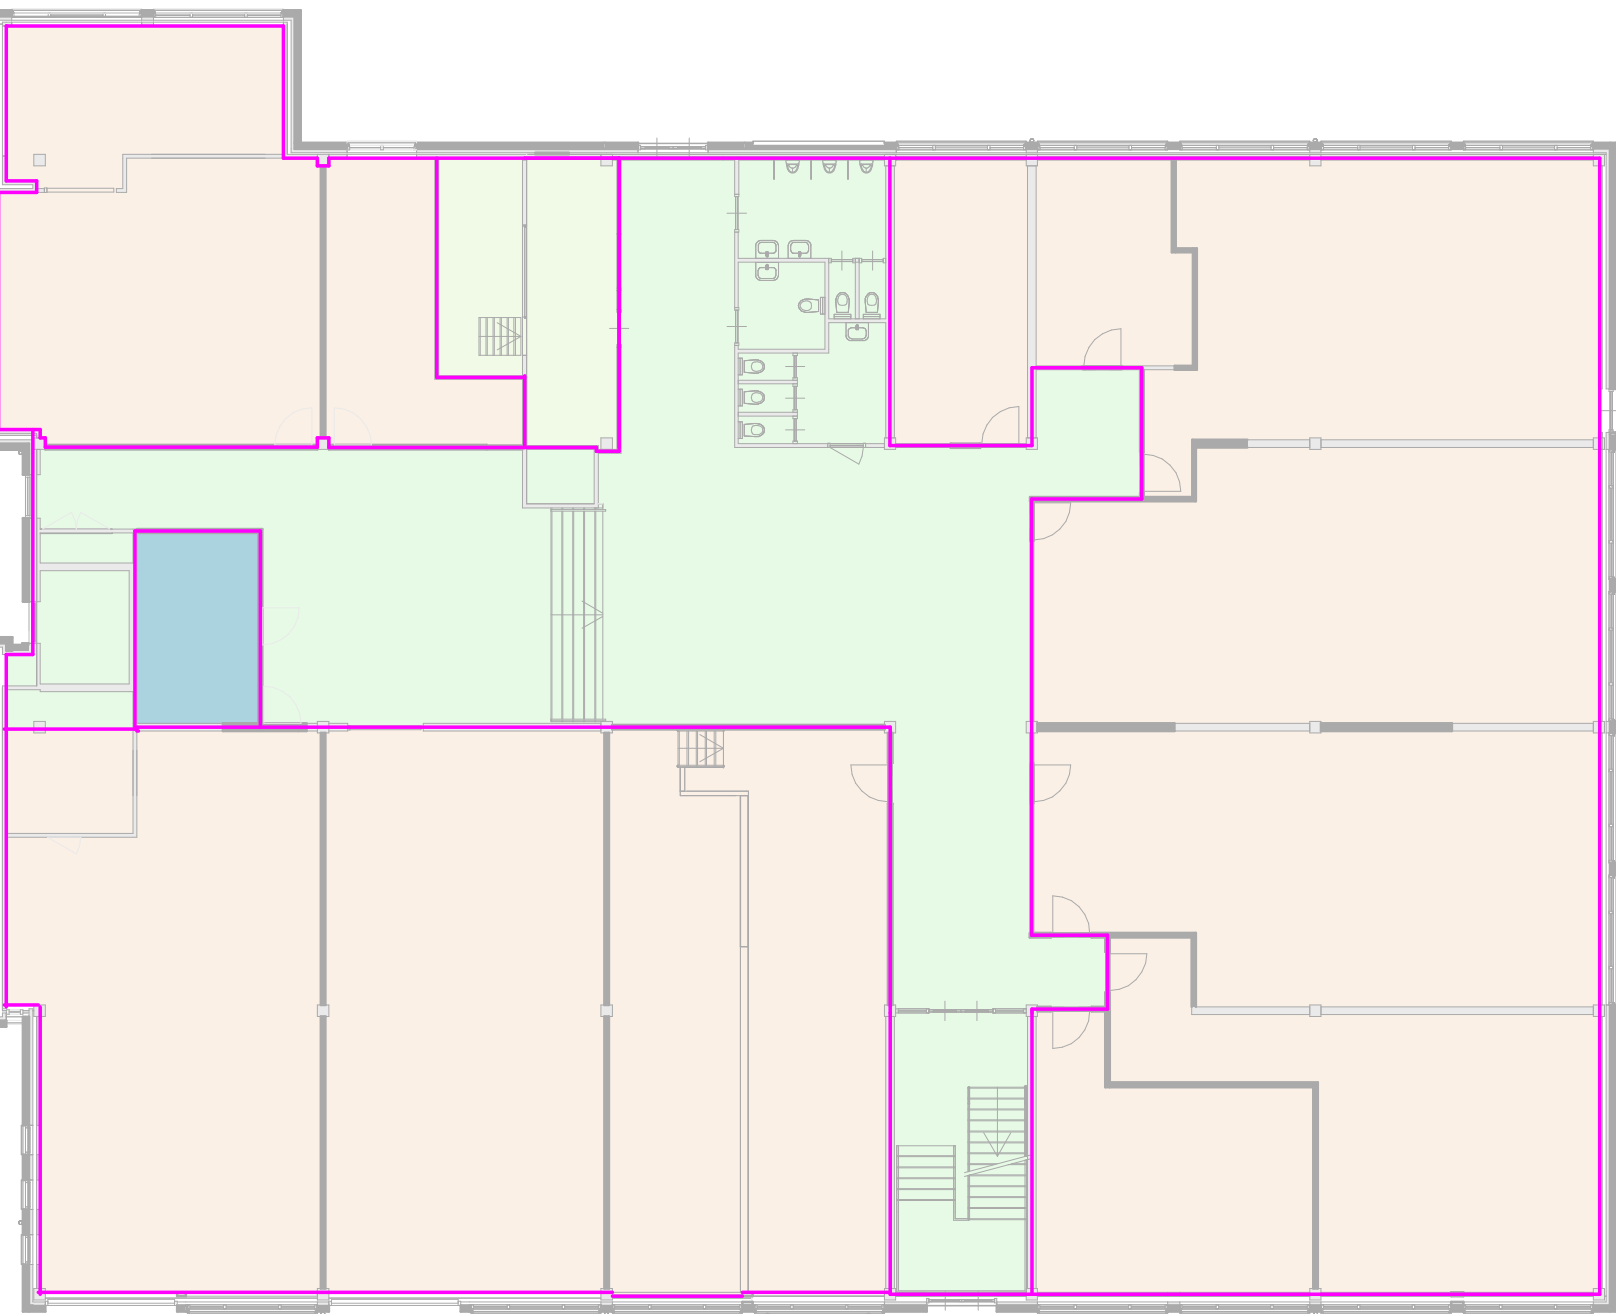


Begane grond

Verblijfs-/bedgebed

- Verblijfsgebied 01
- Verblijfsgebied 02
- Verblijfsgebied 03
- Verblijfsgebied 04
- Verblijfsgebied 05
- Verblijfsgebied 06
- Verblijfsgebied 07
- Verblijfsgebied 08
- Verblijfsgebied 09
- Verblijfsgebied 10

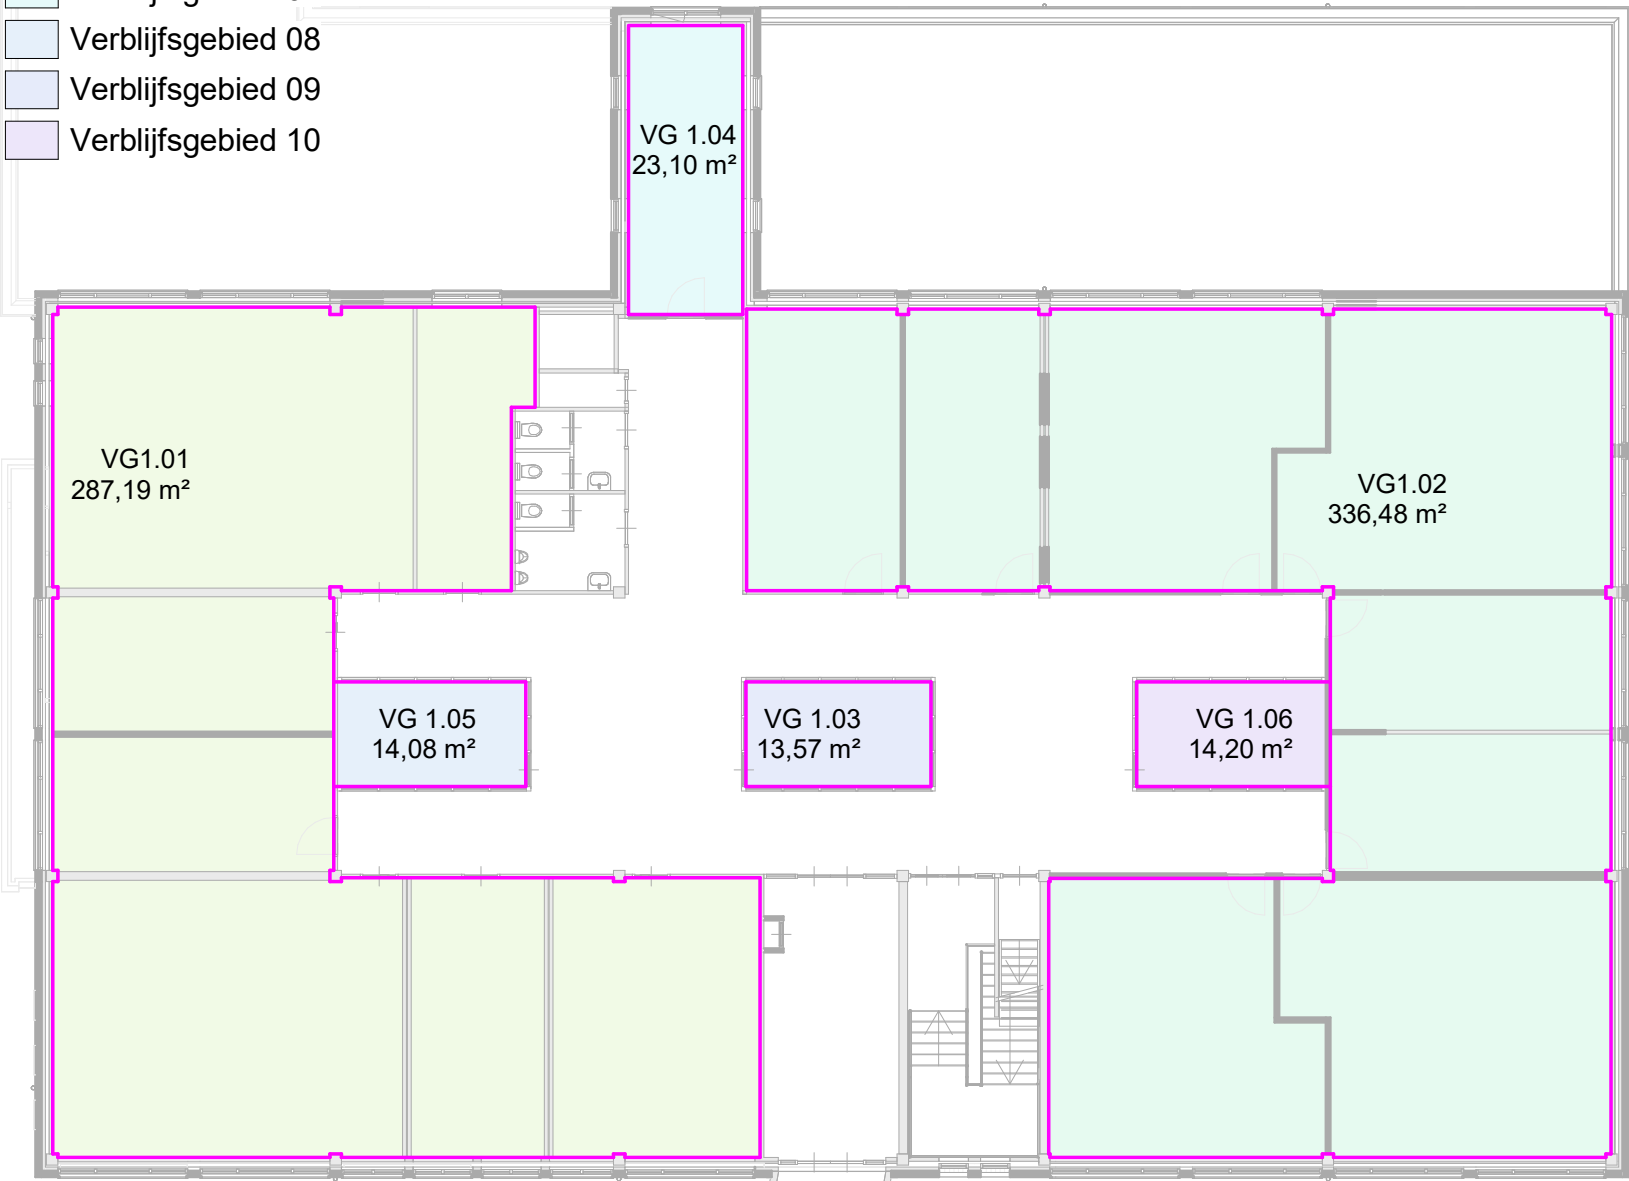

Eerste verdieping

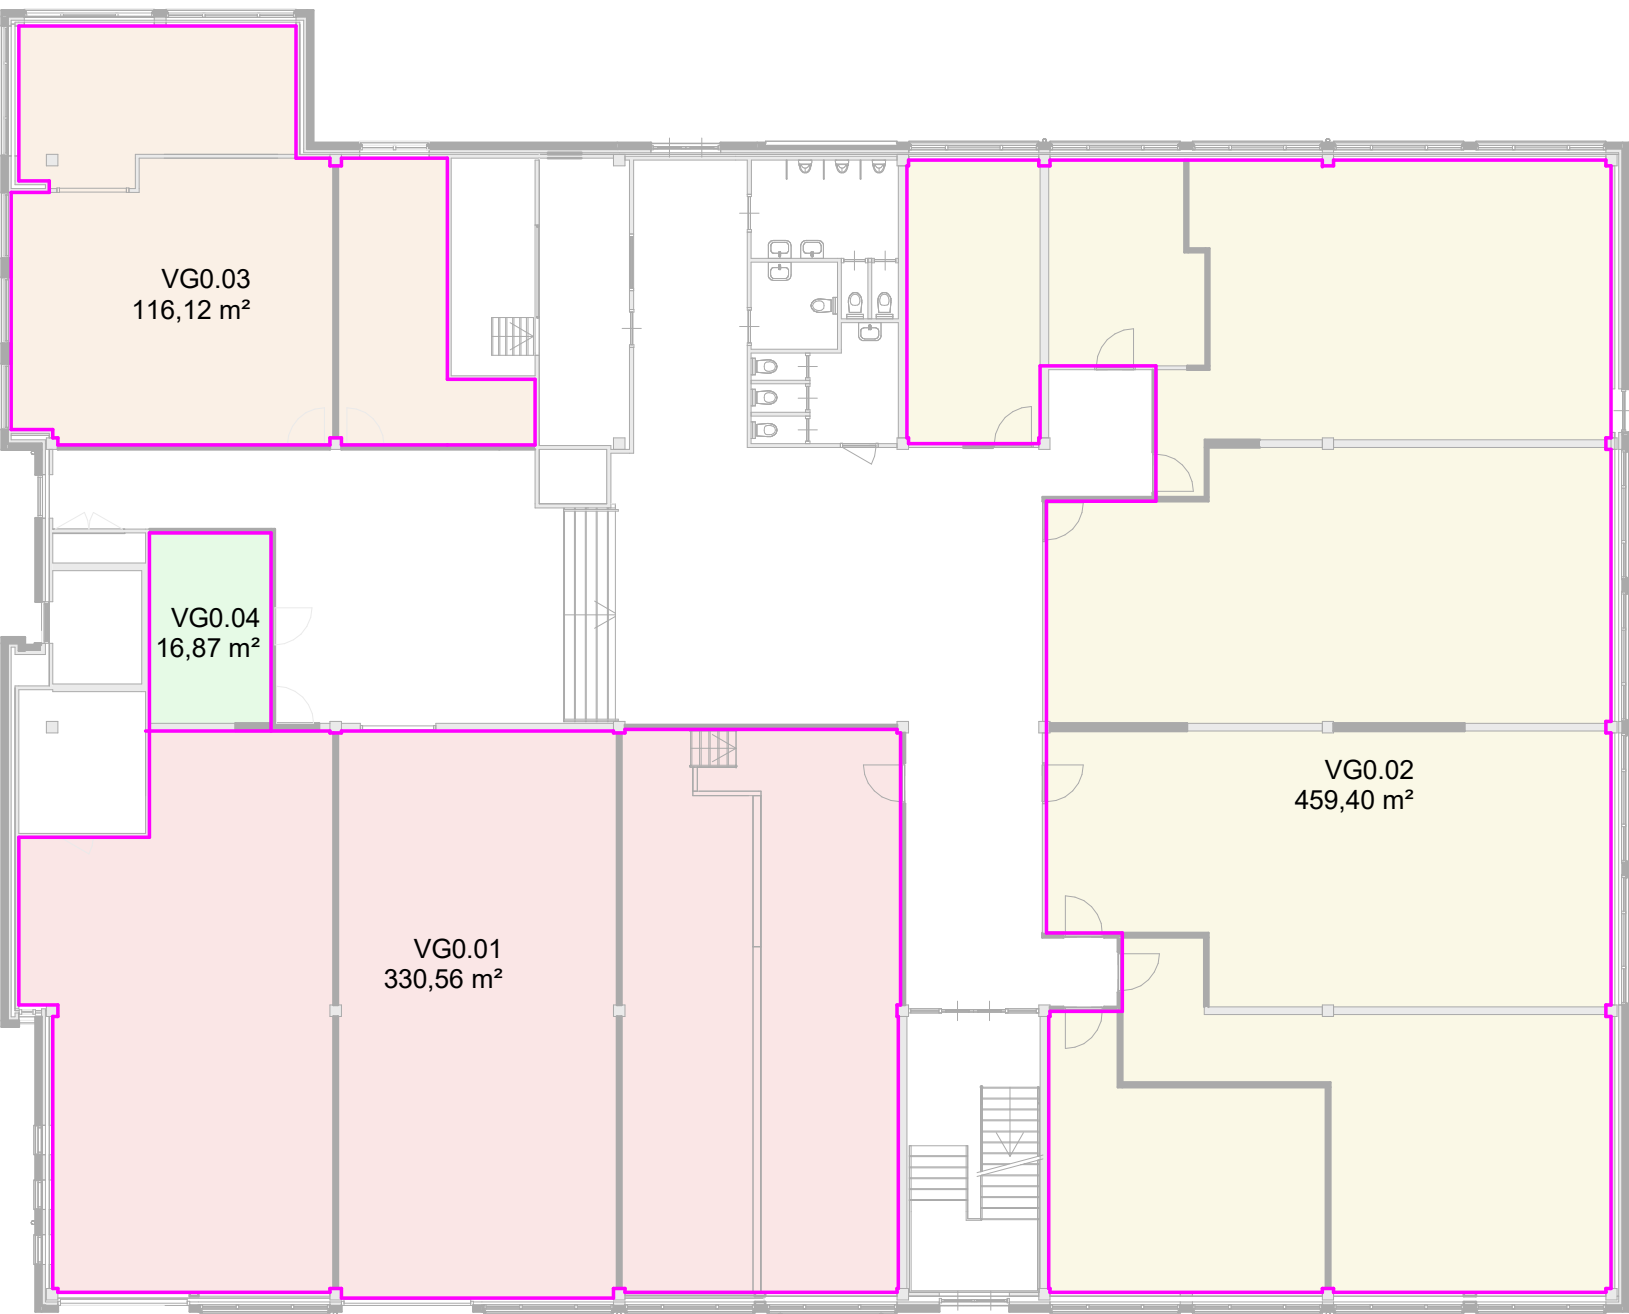

Begane grond

WIJZIGING	30-11-2023	AANVRAAG OMGEVINGSVERGUNNING	DEFINITIEF
DATUM		OMSCHRIJVING	STATUS

R4579

Herontwikkeling Sancta Maria
Elbereveldstraat 105
6466 JM Kerkrade

Gemeente Kerkrade
Markt 33
6461EC Kerkrade

Technisch Ontwerp
Bouwbesluittekeningen
Gebruiksfuncties, gebruiksoppervlakte en verblijfsgebieden

N500

tekening nr

MB

projectleider

TJ

tekenaar

1:200

schaal

A1

formaat



SATIJNplus Architecten

SATIJNplus Architecten
Kastanjelaan 1, 6121 XG Bomm
Postbus 210, 6120 BA Bomm
T 046 420 55 55
www.satijplus.nl
info@satijplus.nl
conform ISO 9001 certificering

project no

project

opdrachtgever

onderdeel