



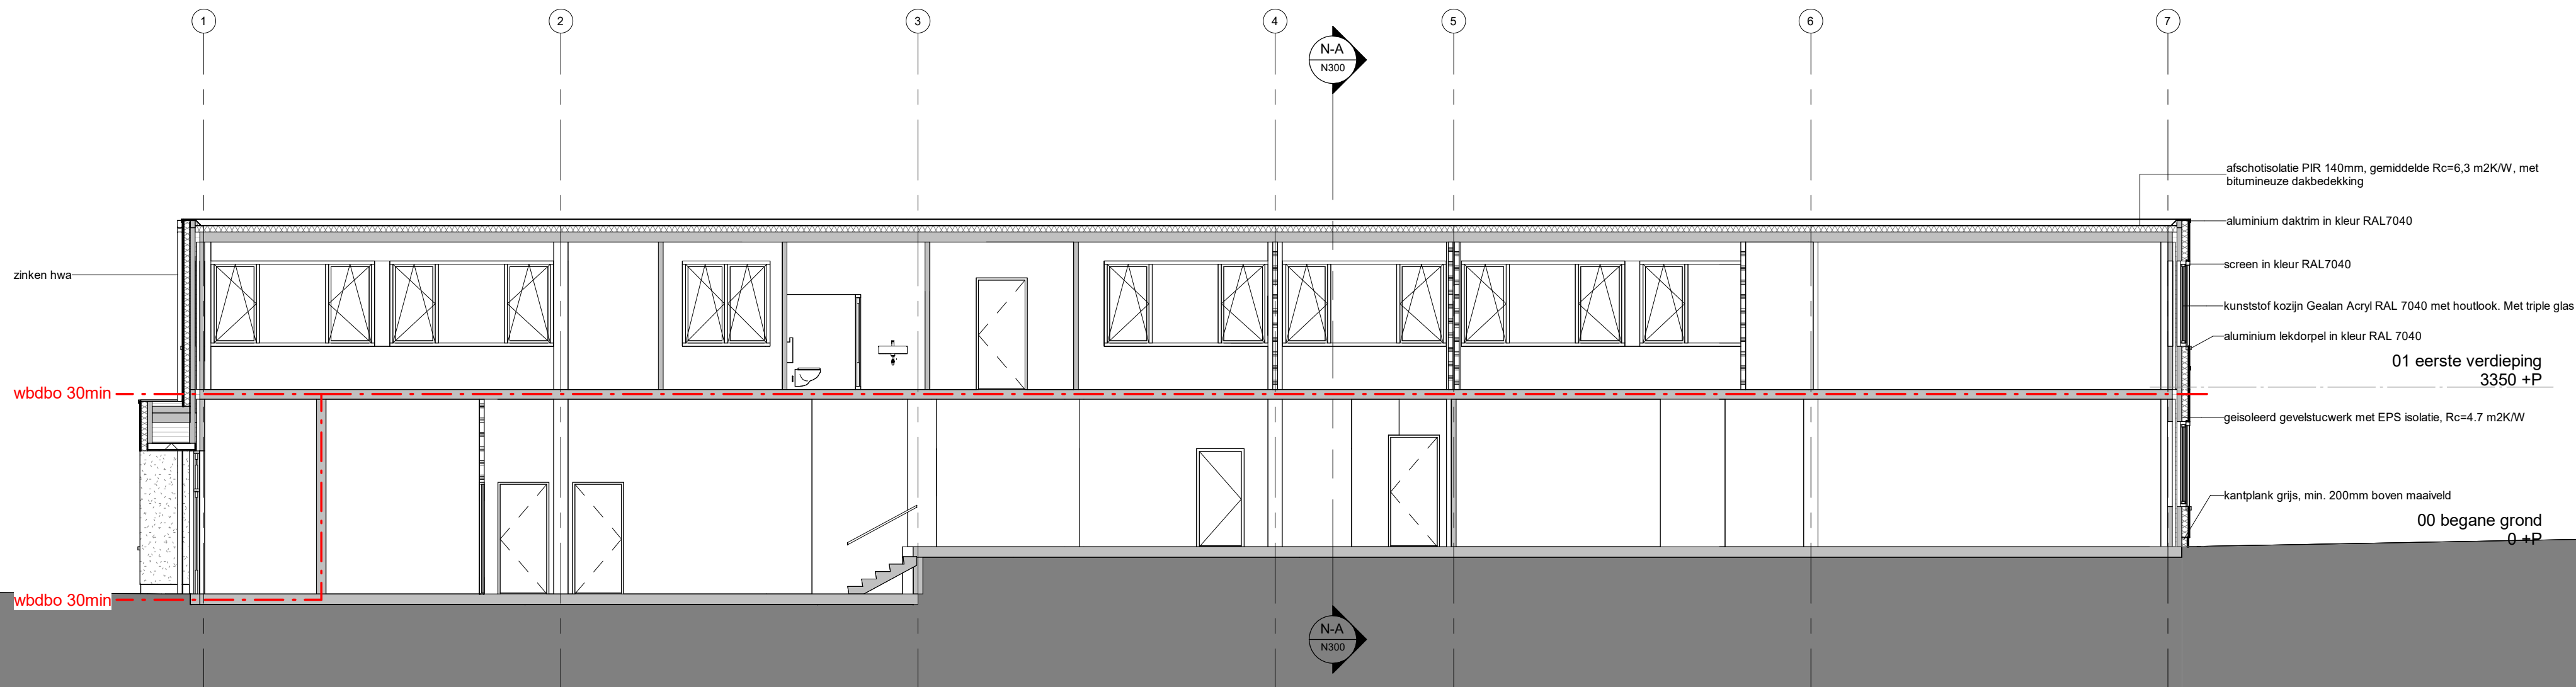

Doorsnede N-B

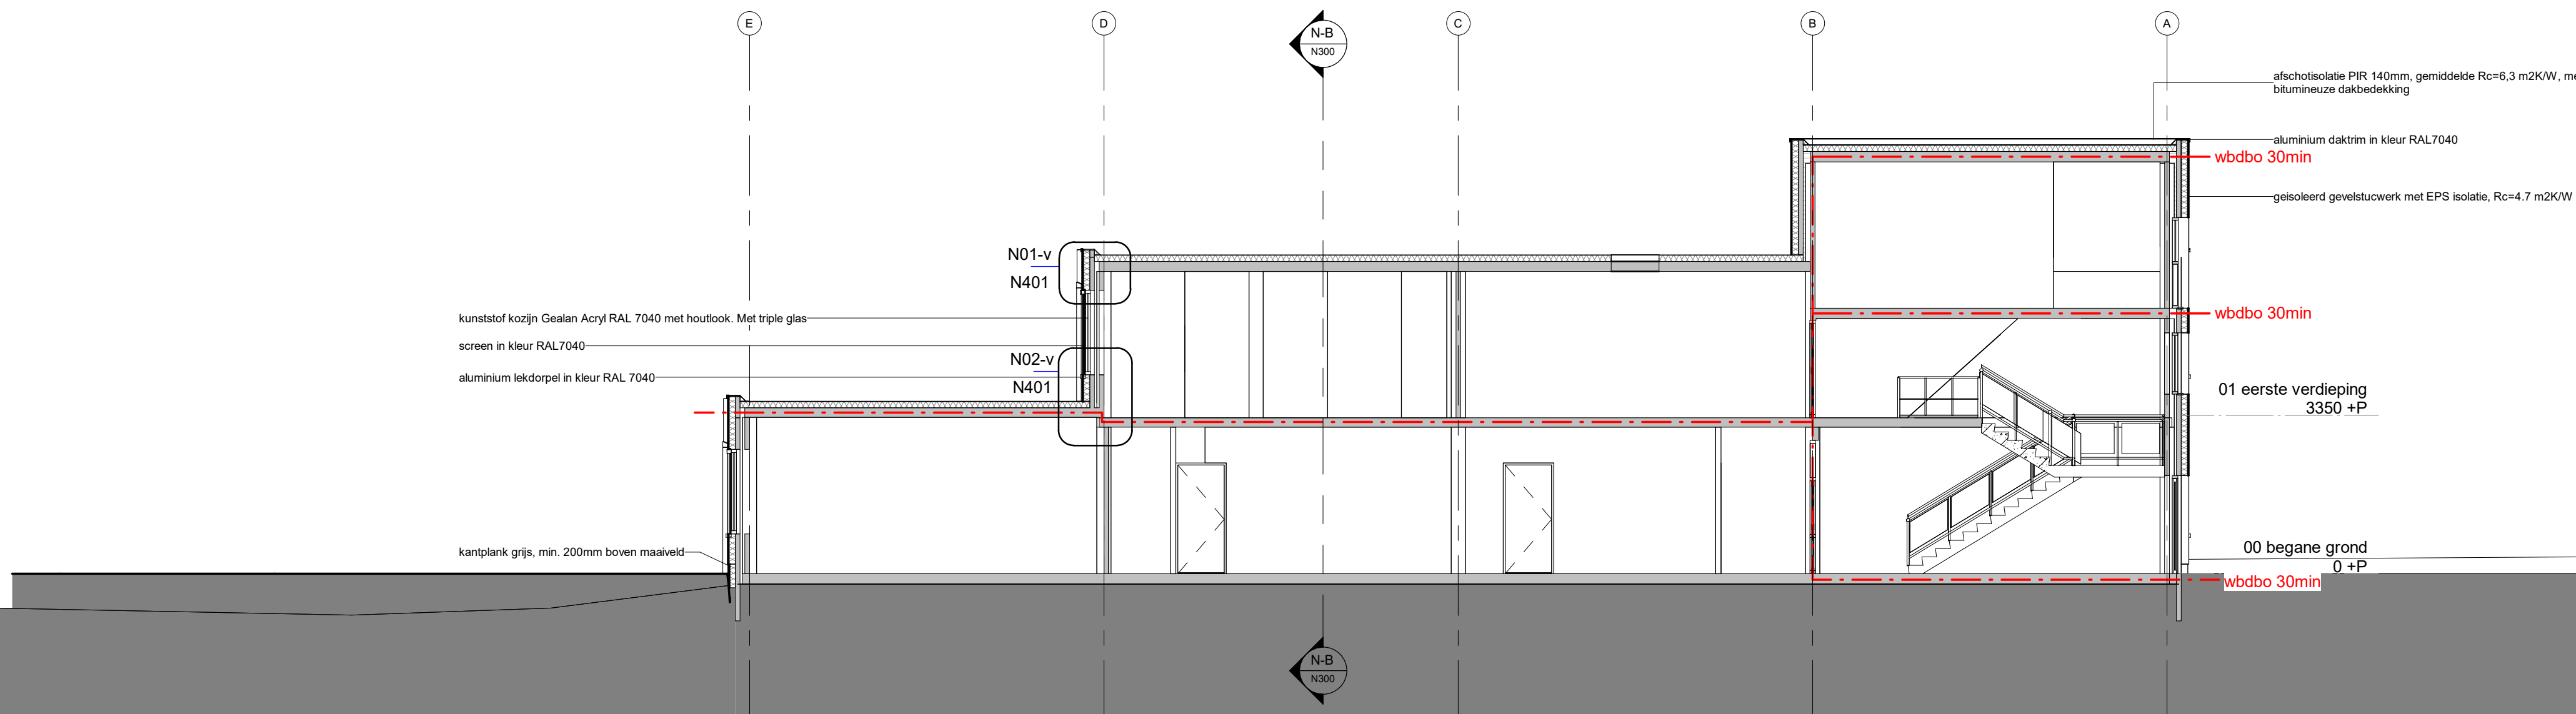

Doorsnede N-A

MATERIALEN

- alle maten vooraf in het werk te controleren en indien afwijkend in overleg met architect en opdrachtgever aan te passen
- de getekende en ingeschreven maten zijn plus/minus maten, waaraan geen rechten kunnen worden ontleend. Indien de maten afwijkend zijn dienen deze, in overleg met de architect en opdrachtgever, aangepast te worden
- alle bouwkundige werkzaamheden worden uitgevoerd door de bouwkundig aannemer
- alle constructieve onderdelen volgens tekeningen en berekeningen constructeur
- alle E-W installaties volgens tekeningen en berekeningen installateur
- gebruiksfunctie: kantoorfunctie, bijeenkomstfunctie en overige gebruiksfunctie getoetst aan verbouw eisen bouwbesluit
- brandveiligheid conform brandveiligheidsrapport DMS Adviseurs&ingeneurs met de datum 08-09-2023
- voor brandmeldinstallatie zie PVE brandmeld-installatie DMS Adviseurs&ingeneurs met de datum 26-10-2023
- i.v.m. toegankelijkheid alle deurkozijnen (m.u.v. meterkast) uitvoeren met een vrijdoorgang van 800x2000mm (conform rechtens vertreggen nivo).
- ventilatie d.m.v. mechanische luchtbovor en mechanische luchtvoor modelle WTW units
- in de uiterste scheidingconstructies zijn geen openingen breder dan 0,01m, dit tegen indringen van ratten en muizen.

MATERIALEN

- bestaande constructie (wand, vloer, plafond e.d.)
- isolatie
- lichte scheidingwand

SYMBOLLEN

- peilmaat = bovenkant afgewerkte vloer
- plafondmaatvoering
- bestaand kozijn en deur met draairichting
- nieuw kozijn en deur met draairichting
- bovenliggende elementen

- entree hoofdgebouw
- rookmelder
- brandwerend en zelfskullend
- 30min WBDO
- noodverlichting conform NEN-EN 1838
- mechanische ventilatie

wijz. A 15-01-2024 wijziging entree en dubbele deur
30-11-2023 AANVRAAG OMGEVINGSVERGUNNING

WUZZING DATUM OMSCHRIJVING

DEFINITIEF
DEFINITIEF
STATUS

R4579

Herontwikkeling Sancta Maria
Elbereveldstraat 105
6466 JM Kerkrade

Gemeente Kerkrade
Markt 33
6461EC Kerkrade

Technisch Ontwerp
Nieuwe toestand
Doorsnedes

N300

tekening nr

projectleider

tekenaar

1:100

schaal

A1

formaat



SATIJNplus Architecten

Kastelhorst 1, 6121 XG Born

Postbus 210, 6120 BA Born

T 046 420 55 55

www.satijplus.nl

info@satijplus.nl

conform ISO 9001 certificering