


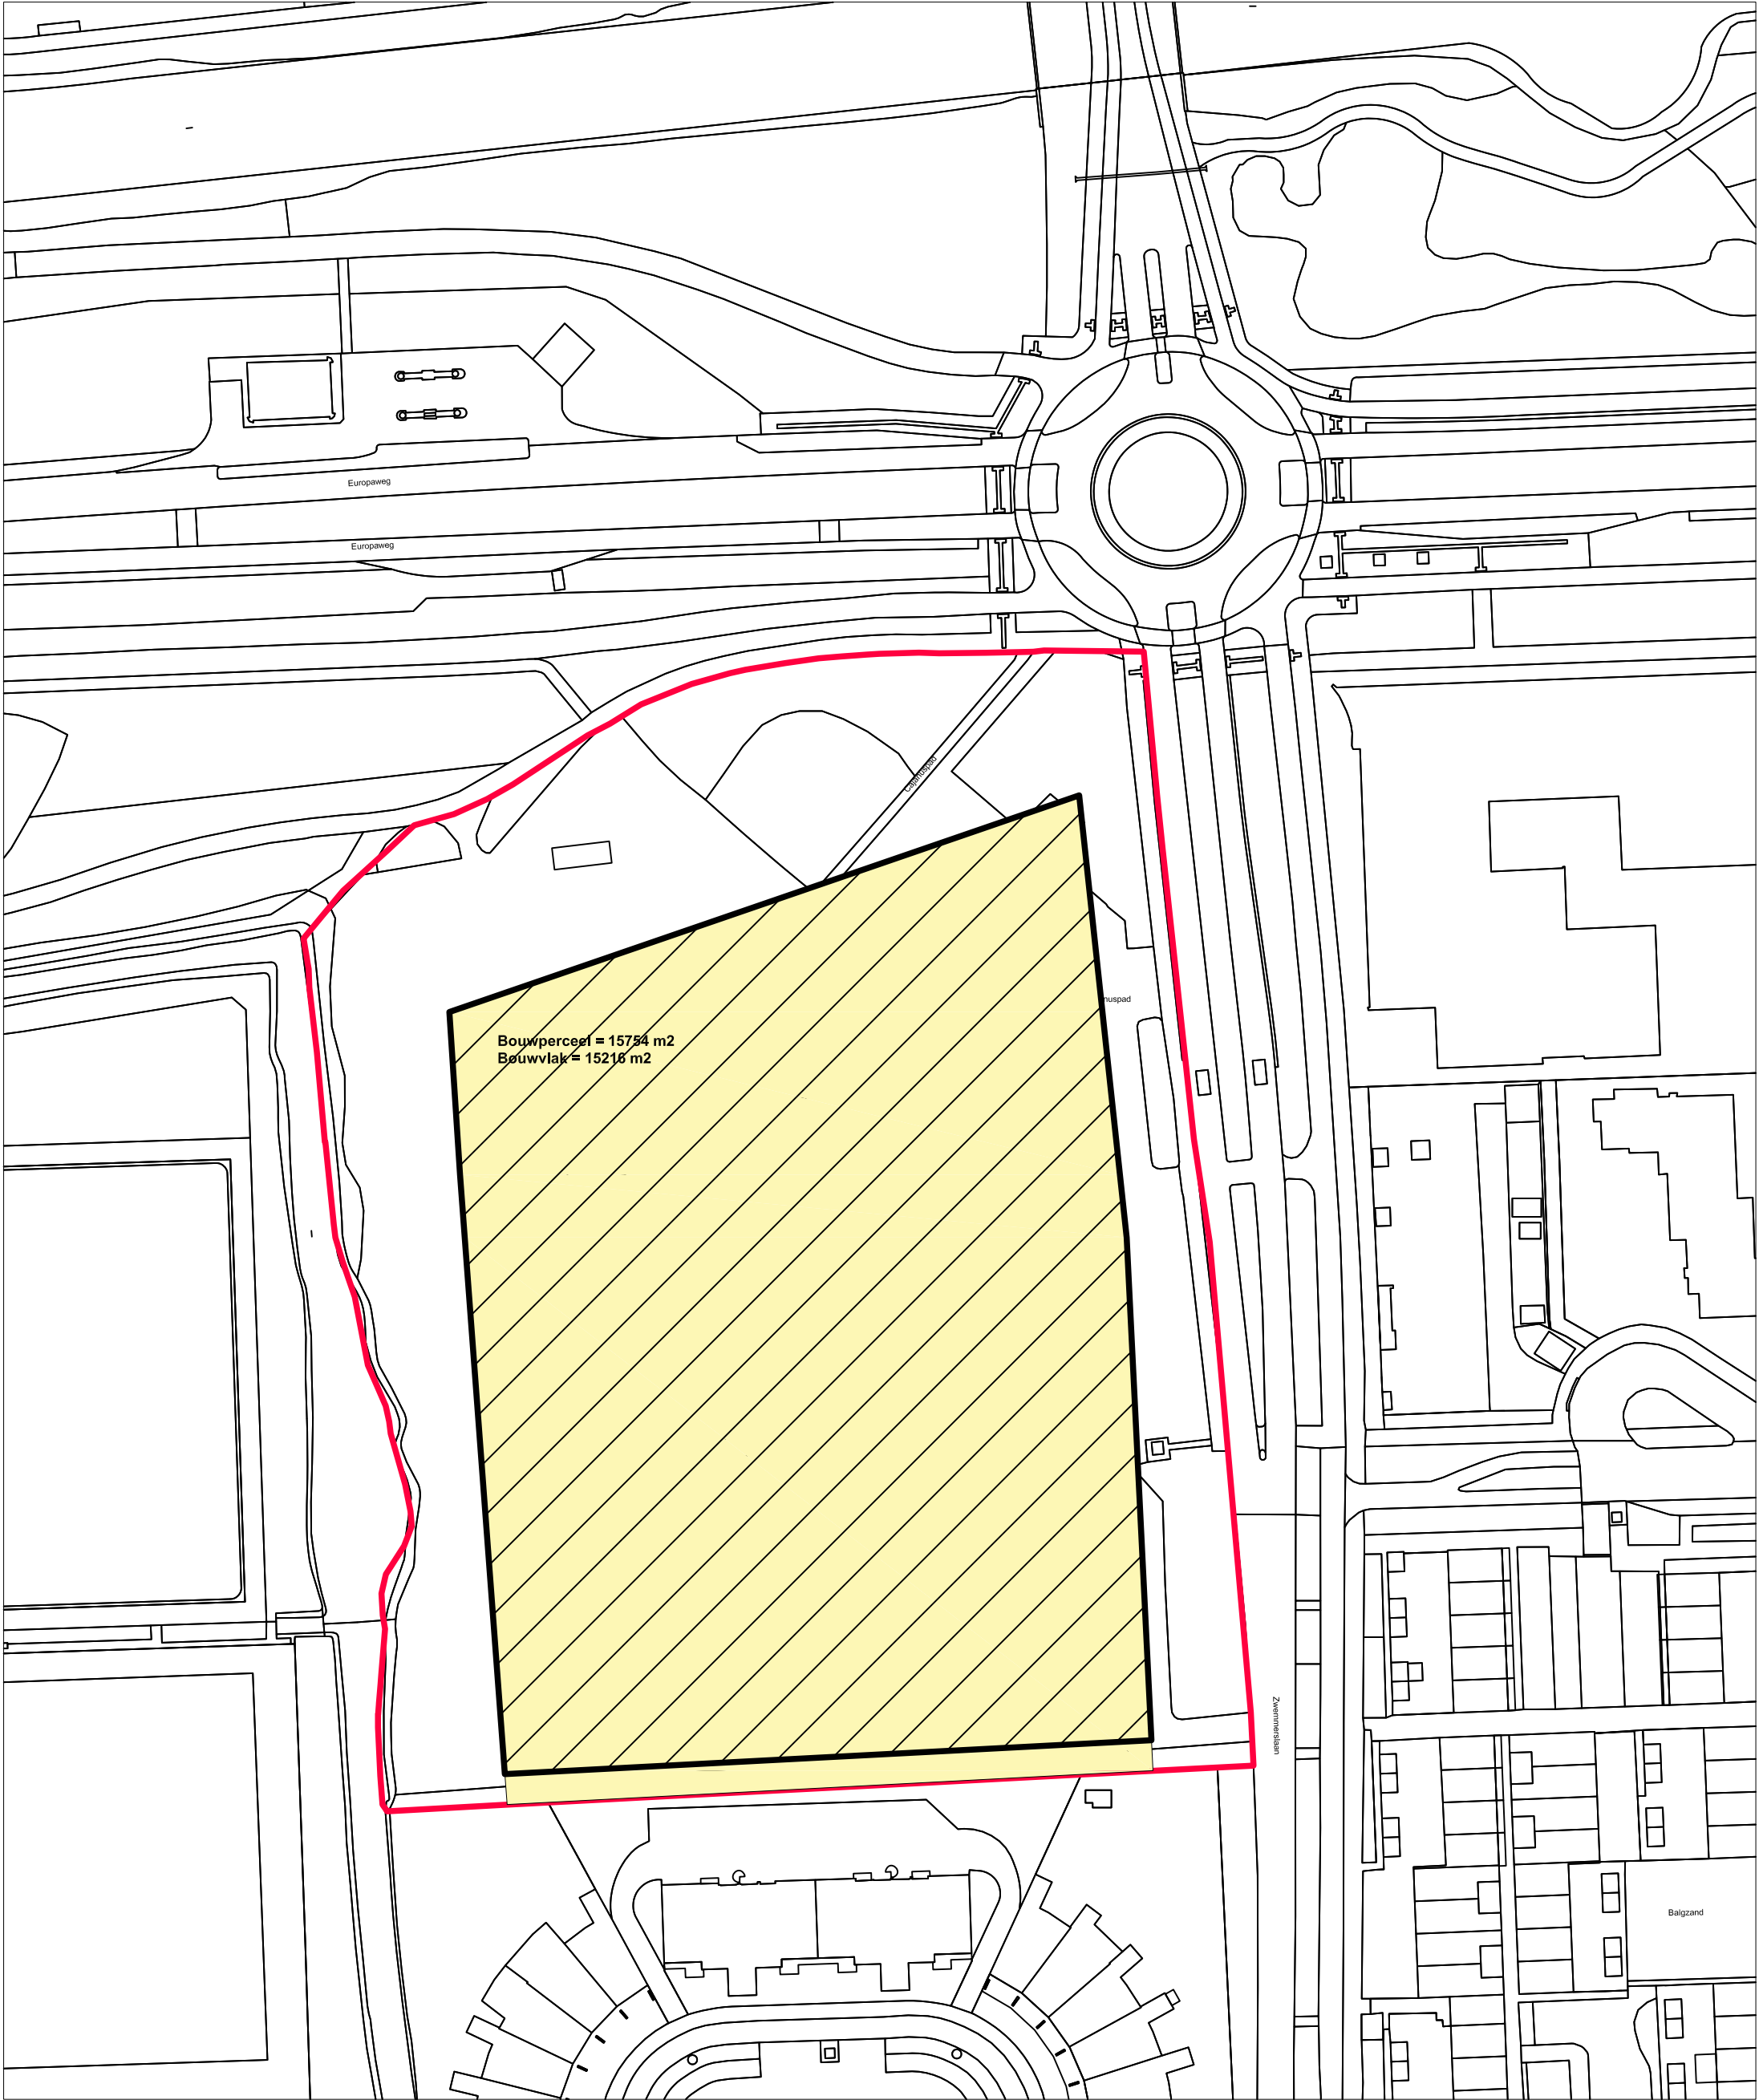

Plangebied
De grenzen zijn:
aan oostzijde rijbaan Zwemmerslaan
aan westzijde waterkant
aan noordzijde voetpad
aan zuidzijde hekwerk Watermolenplantsoen



Bouwvlak
Hierbinnen kan bebouwing worden gerealiseerd



Bouwperceel

OMGEVINGSBELEID			
Onderwerp: Aanbesteding Zwemmerslaan plangebied met bouwvlak			 Gemeente Haarlem
datum : 01-03-1973	opdrachtgever : KdV	tekening nummer:	
schaal : 1:1.000	projectleider :	100	
formaat A3	medewerker :		
planfaseaanbesteding	SG	hoofd OB:	AB