


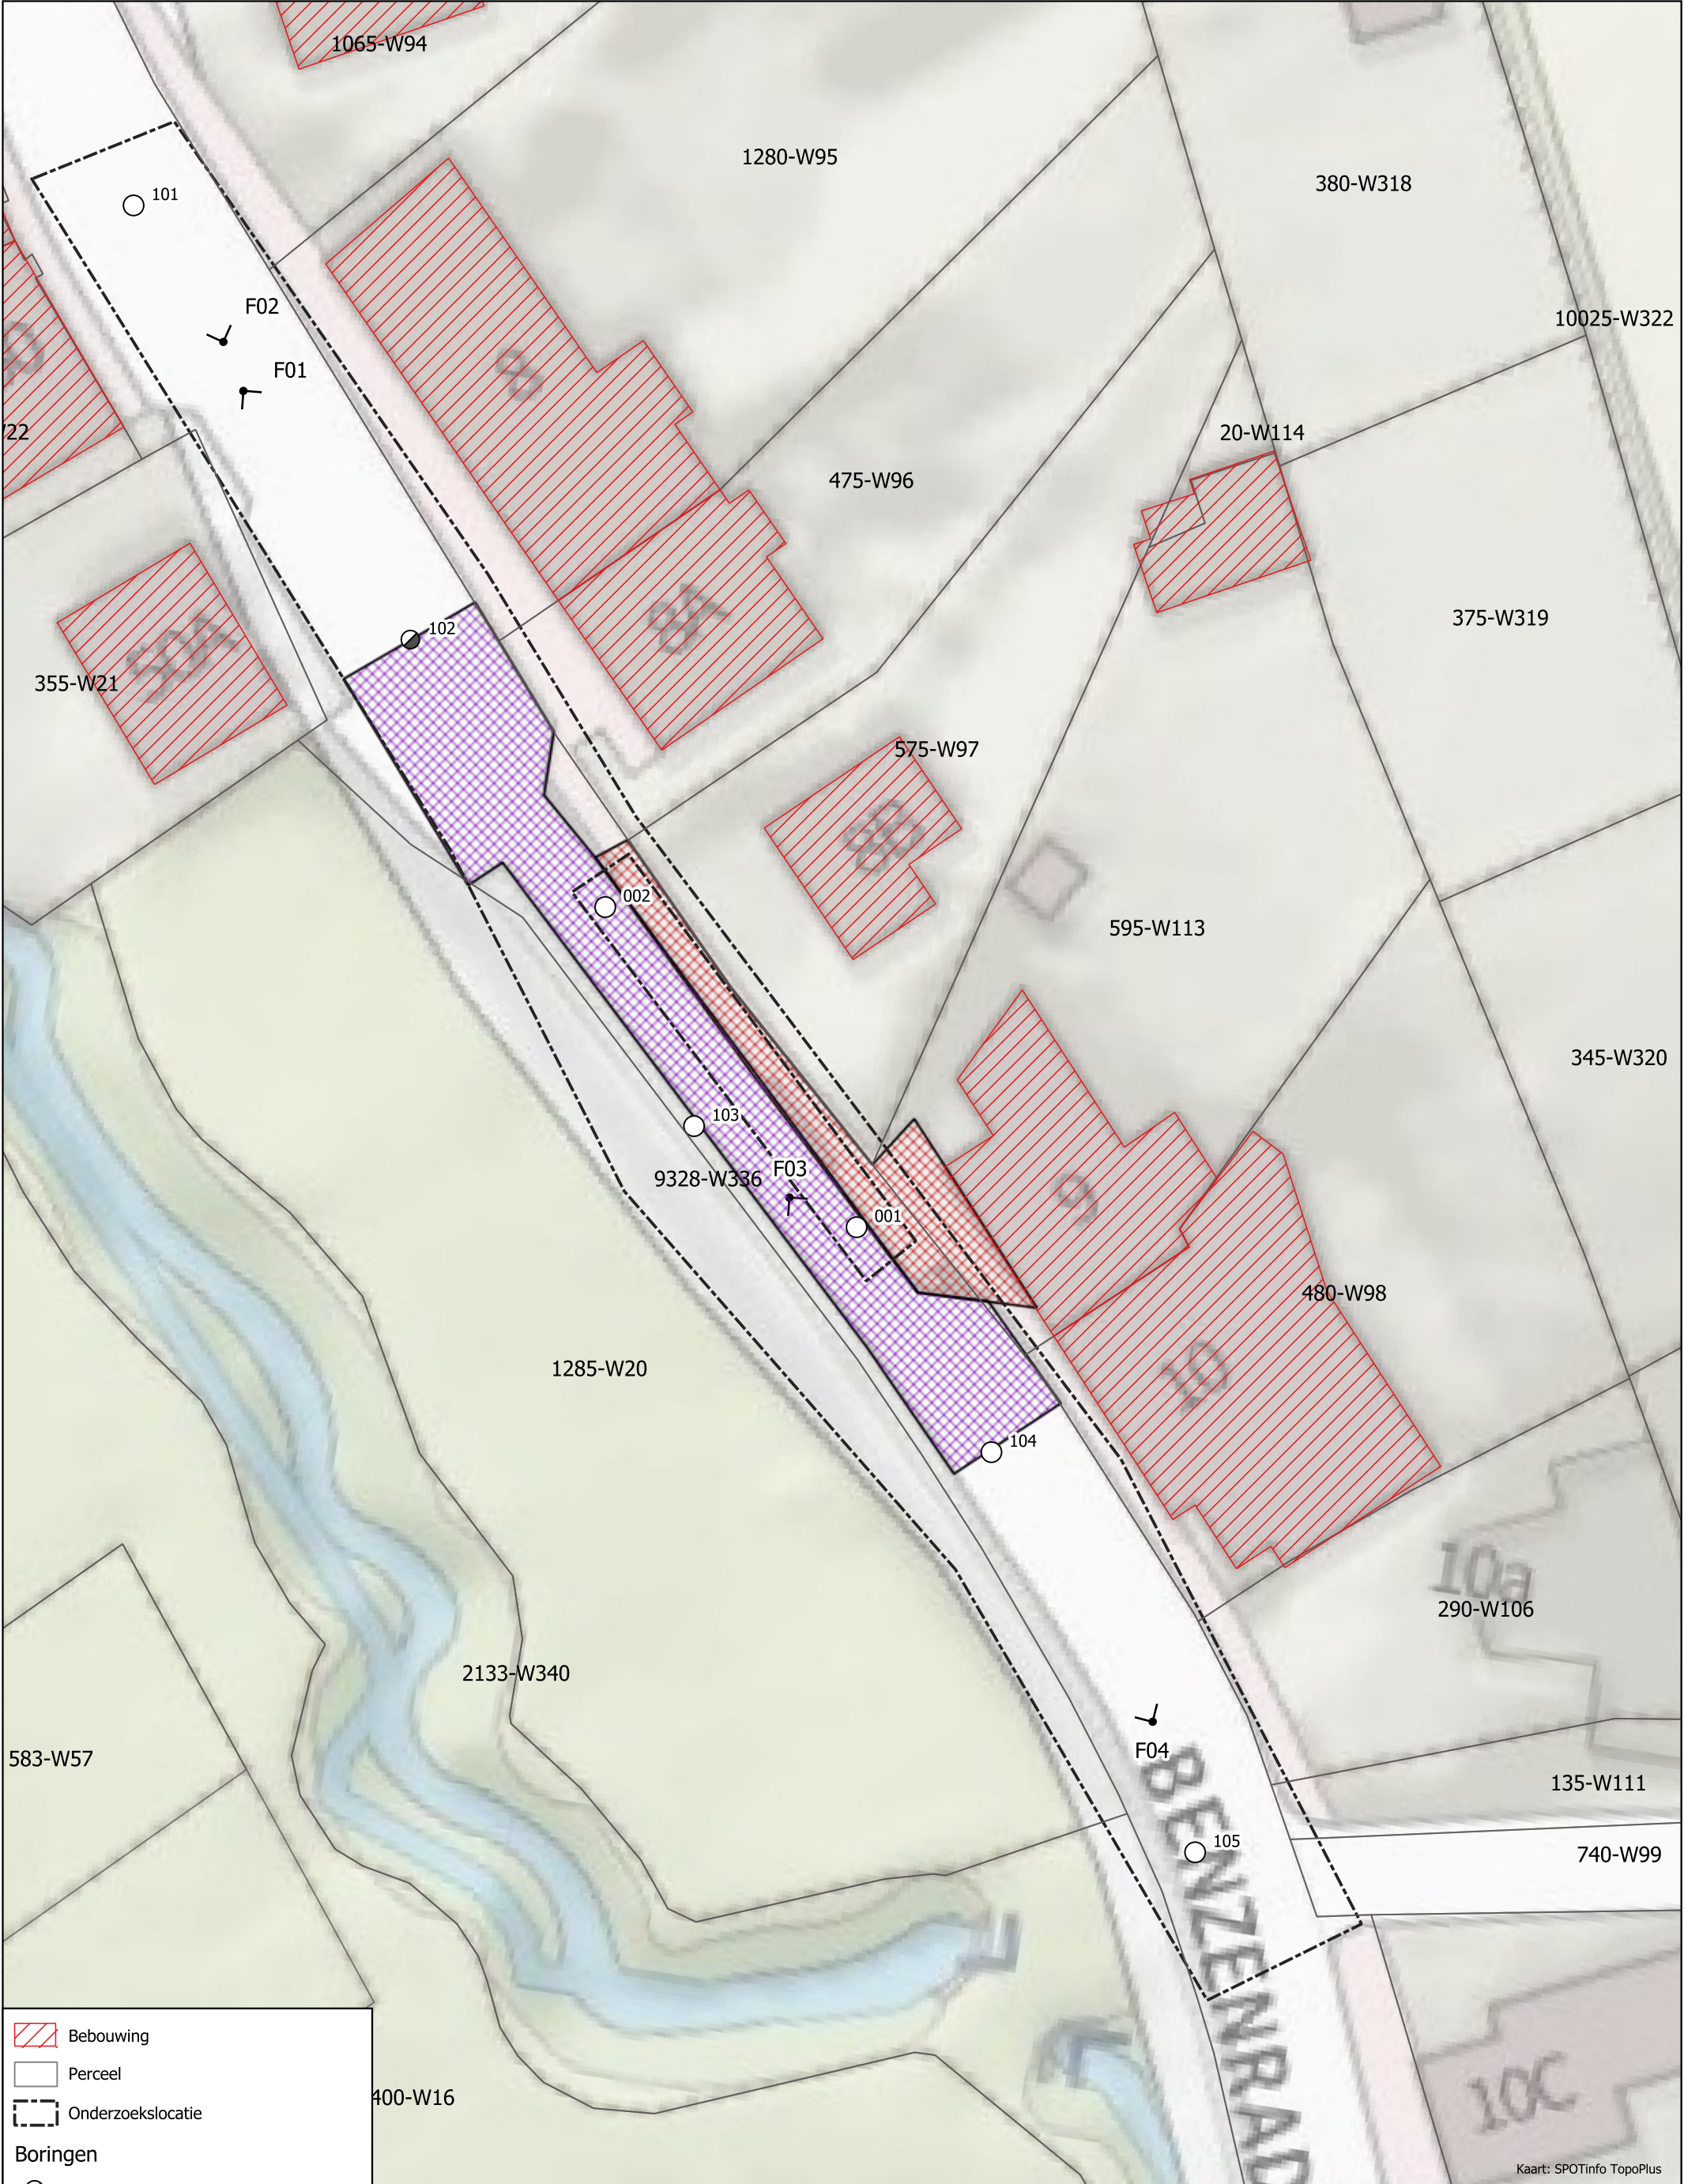

Bebouwing

Perceel

Onderzoekslocatie

Boringen

tot 0,5 meter

tot 1 meter

PAK Rijbaan (tot 0,10 cm onder asfalt)

PAK Tottoir (tot 0,5 m)

Fotolocaties

Richting fotolocatie

Project		Aanvullend onderzoek Benzenrade 8B-9 te Heerlen	
Onderdeel		Situatietekening	
Projectnr	MB200454.044	Projectleider	B. Habets
Bijlagenr	T8	Getekend	N. van Rijswijk
Datum	13-3-2024	Formaat	A3

GEONIUS

Geenius Milieu
Geleen +31 (0) 88 1300 600

De Asselen Kuil 10
www.geenius.nl

6161 RD

Schaal

1:300

0

3

6

9

12

15 m