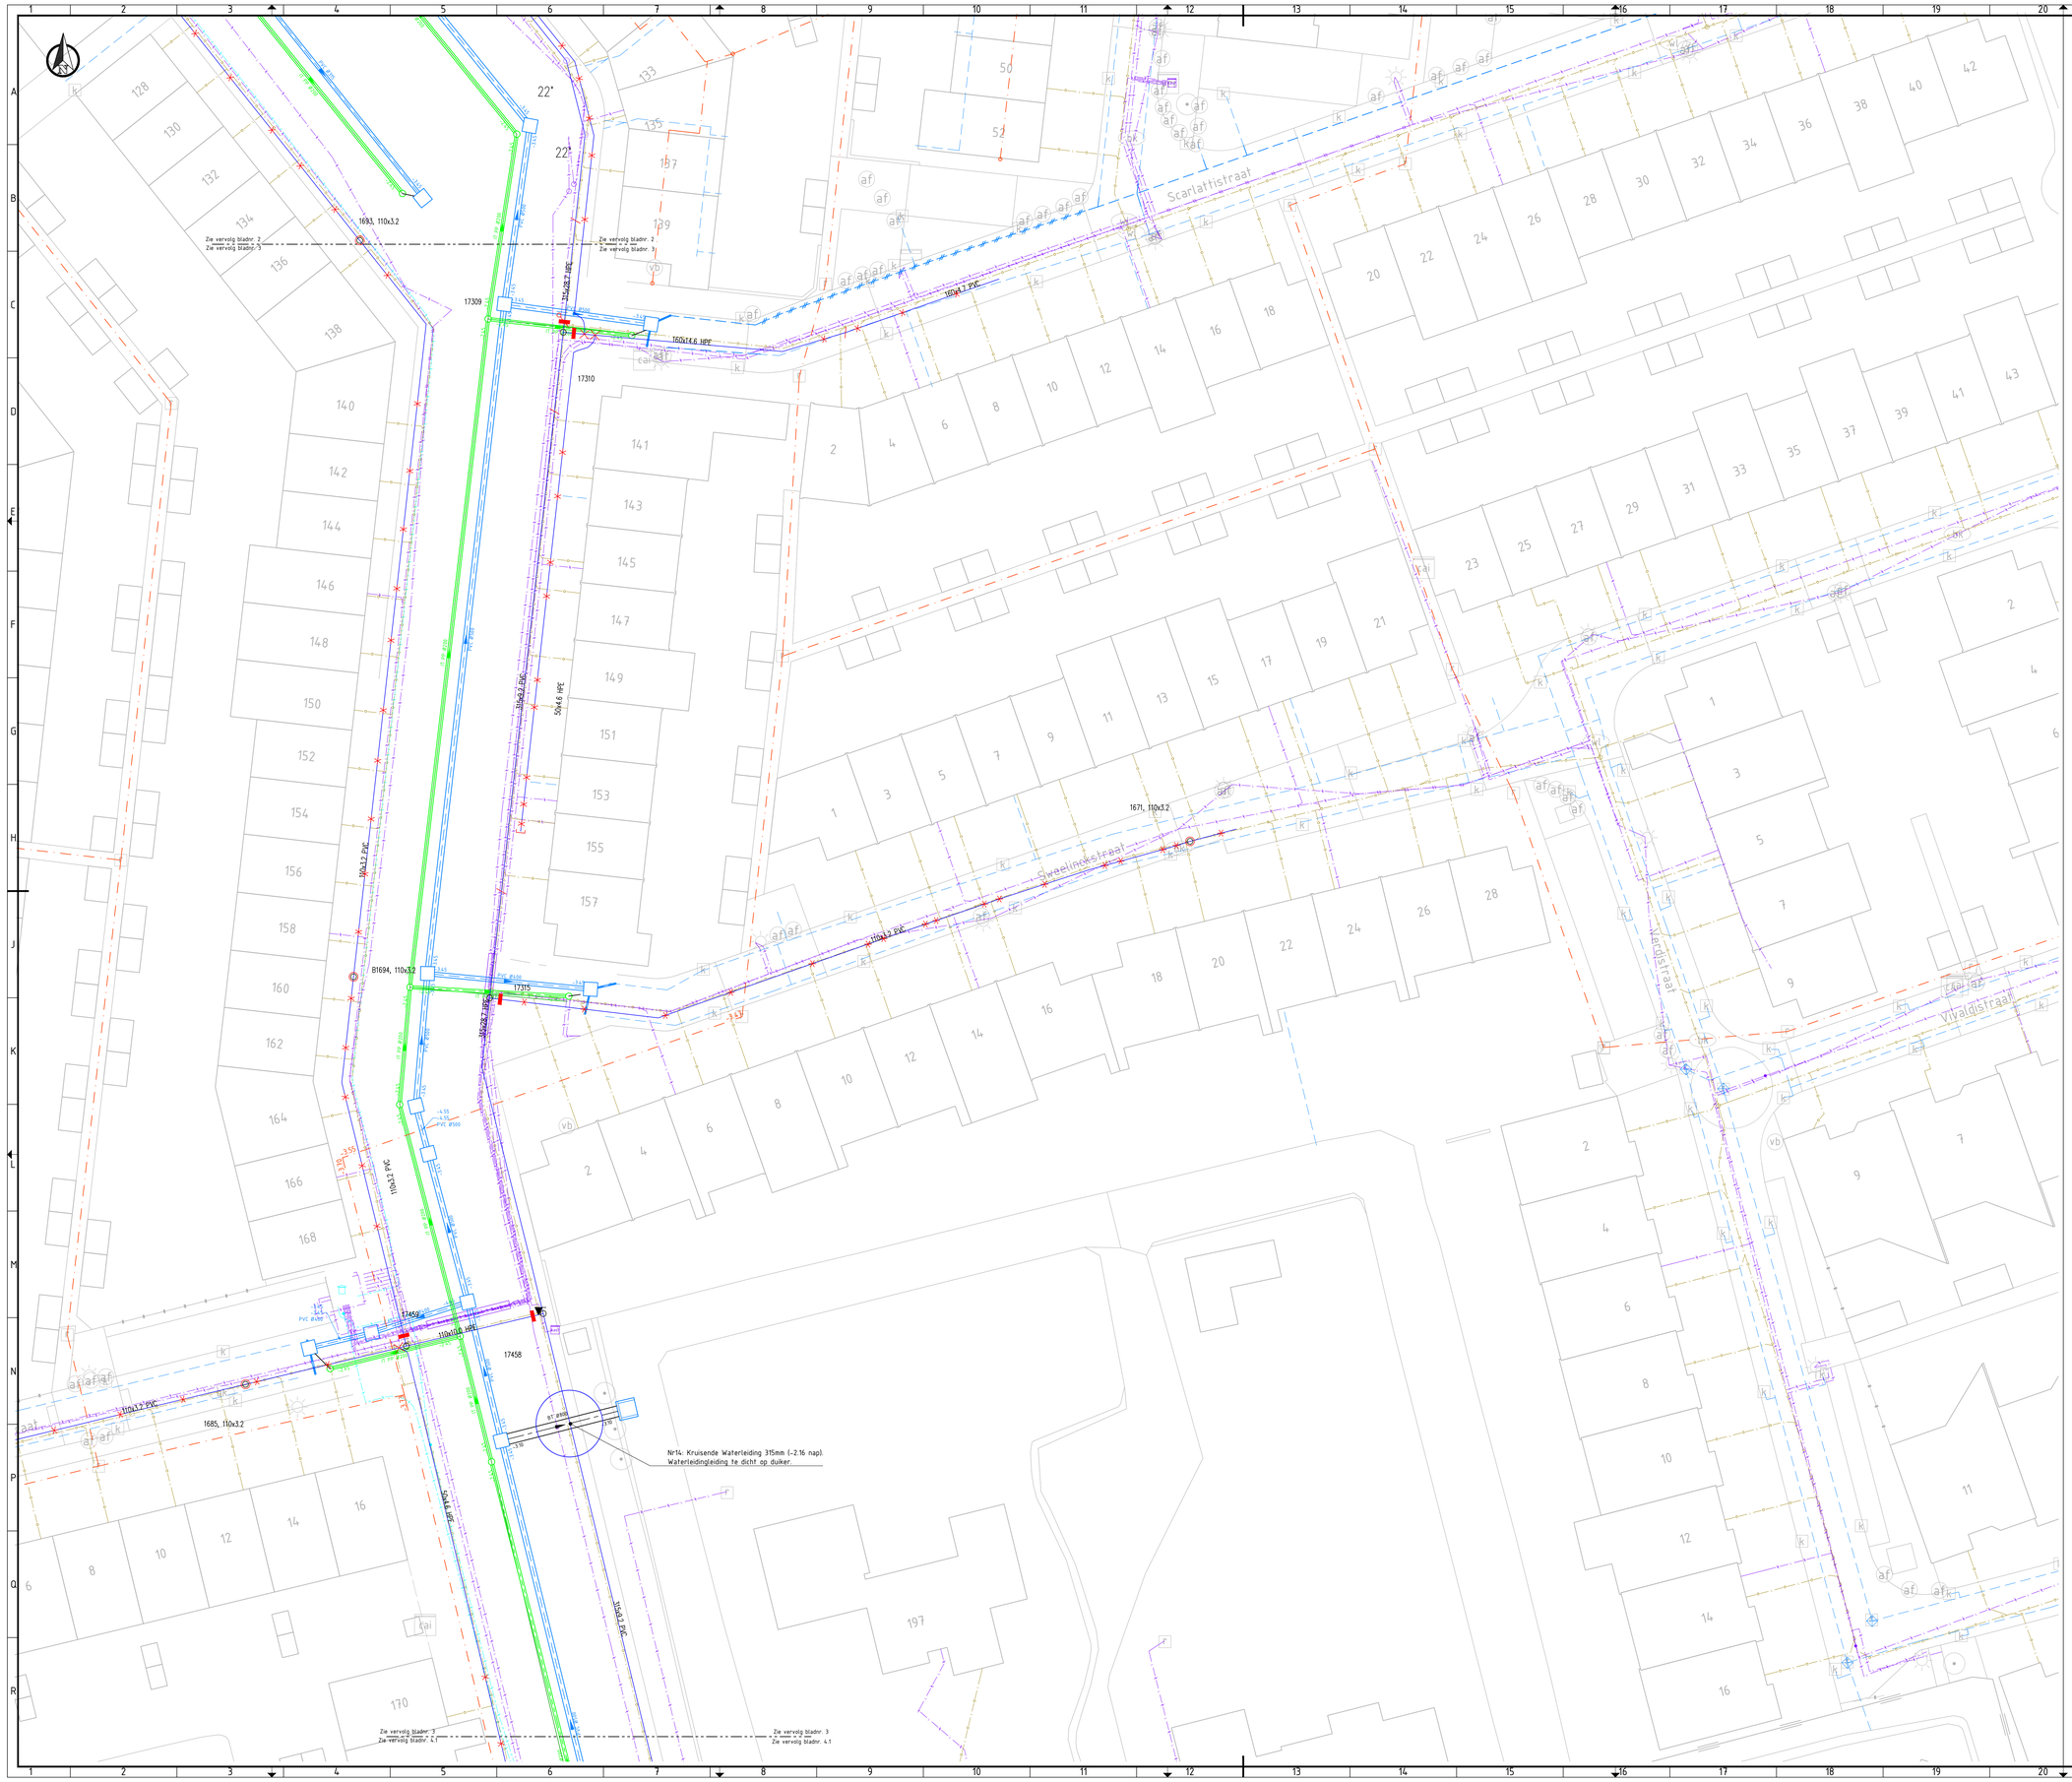
Scarlattistraat
Slaelinckstraat
Vivaldistraat
Vivaldistraat
Zie vervolg bladnr. 2
Zie vervolg bladnr. 3
Zie vervolg bladnr. 3
Zie vervolg bladnr. 4.1
Nr14: Kruisende Waterleiding 315mm (-2.16 nap).
Waterleidingleiding te dicht op duiker.
1693, 110x3.2
17309
17310
160x14.6 HDPE
160x14.6 HDPE
110x3.2 PVC
110x3.2 PVC
110x3.2 PVC