


DETAIL VERLOOP

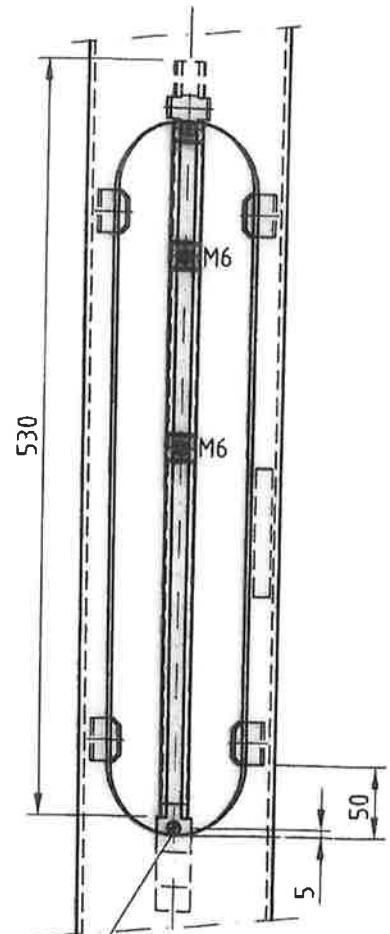

DETAIL BINNENWERK

M8 mess. schroef M8x16
aardcodering

valmont
STRUCTURES

DEN ENGELSMAN 3,
6026RB MAARHEEZE,
TEL: 0495-599959, FAX: 0495-591781
INTERNETADRES: WWW.VALMONT.NL

Omschrijving:
STALEN LICHTMAST L.P.H. 4m

ISO - 9001

Sterkte berekening volgens: EN40 WG.2, KL.2.
MAX. ARM.: M=15Kg, Cxs=1.33m²

Artikelnummer
216499
KFIX

Opmerking(en):

DEZE TEKENING IS EIGENDOM VAN VALMONT NEDERLAND B.V. EN MAG NIET ZONDER HAAR TOESTEMMING GEBRUIKT WORDEN,
GECOPIEERD OF AAN DERDEN TER INZICHT WORDEN GEDEVEN. AUTEURSRECHTEN VOORBEHOUDEN VOLGENS DE WET

Schaal
1:25




Projectie

Gew. 42Kg | Opp. 1.49m²
Toleranties, vlg. EN 40-2
Overige Tolerantie ISO 2768-V
Gezien: A
Getekend: E.H. | A

Datum: 07-10-2008 Gewijzigd
Maateenheid: MM Bladnr. 2 van 2

TEKENINGNUMMER
200C245x

Form.
A4

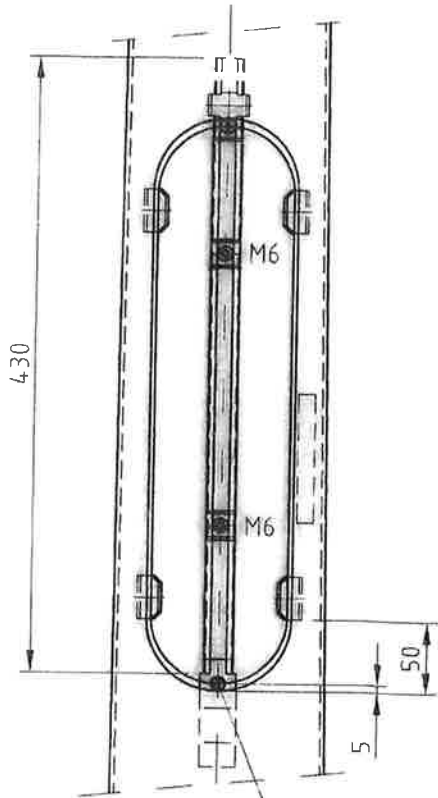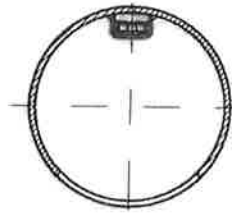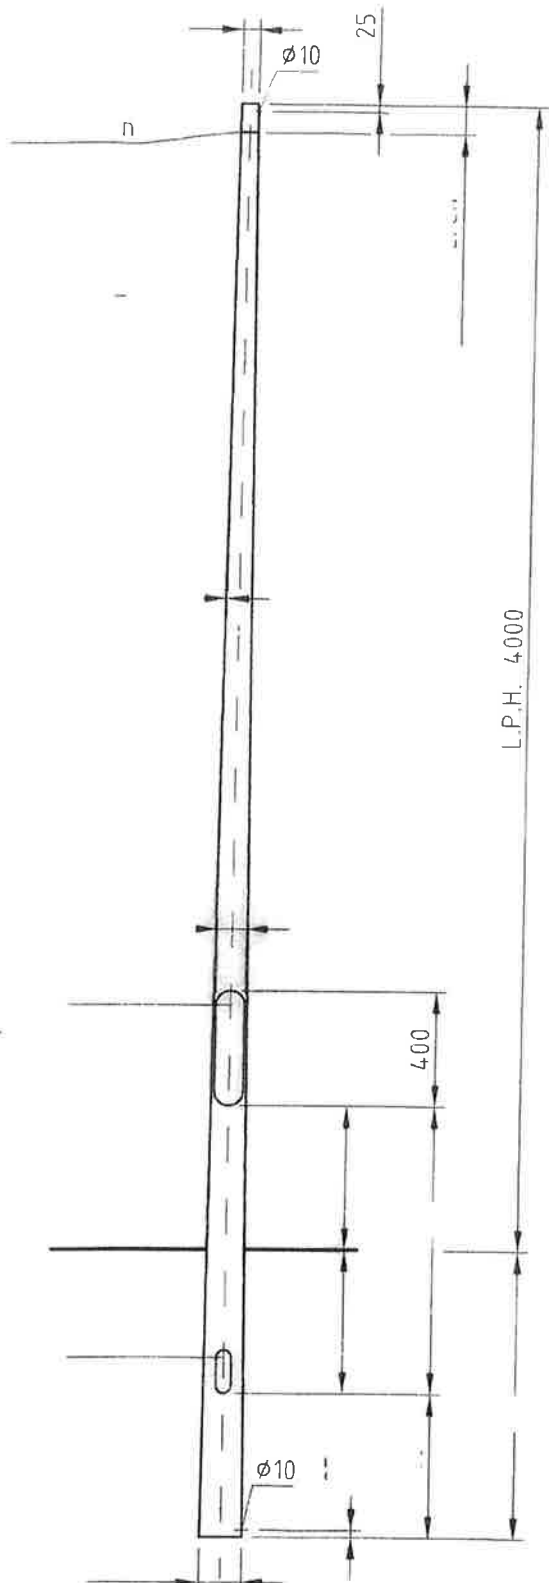

M8 aardschroef M8x16
aardcoëring

DETAIL BINNENWERK



Omschrijving:
STALEN CONISCHE LICHTMAST
L.P.H. 4m

ISO 9001

Sterkte berekening volgens: EN40 WG 2, KL.2.
MAX ARM. M=15Kg, Cxs=0.62m2

Schaal
1:25

Projectie



Gew. 37Kg | Opp. 1.61m2

Toleranties vlgs	F1		
EN 40-2	F1		
Overige Tolerantie	D1		
ISO 2768-V	C1		
Gezien:	K	B1	
Getekend: CTRZ	A104-11-99	xxxx	
Datum: 24-11-97	Gewijzigd	Naam	
Maateenheid: MM	Bladnr. 1 van 2		

Artikelnummer


Opmerking(en): NUON (35 10 010)

200938



DEZE TEKENING IS EIGENDOM VAN VALMONT MIDLAND B.V. EN MAG NIET ZONDER WAAR TOESTEMMING GEBRUIKT WORDEN. GEKOPIEERD OF AAN DERDEN TER WZIGE WORDEN GEGEEVEN. AUTEURRECHTEN VOORBEHOUDEN VOLGENS DE WET.

TEKENINGNUMMER
200C145a

Form.
A4

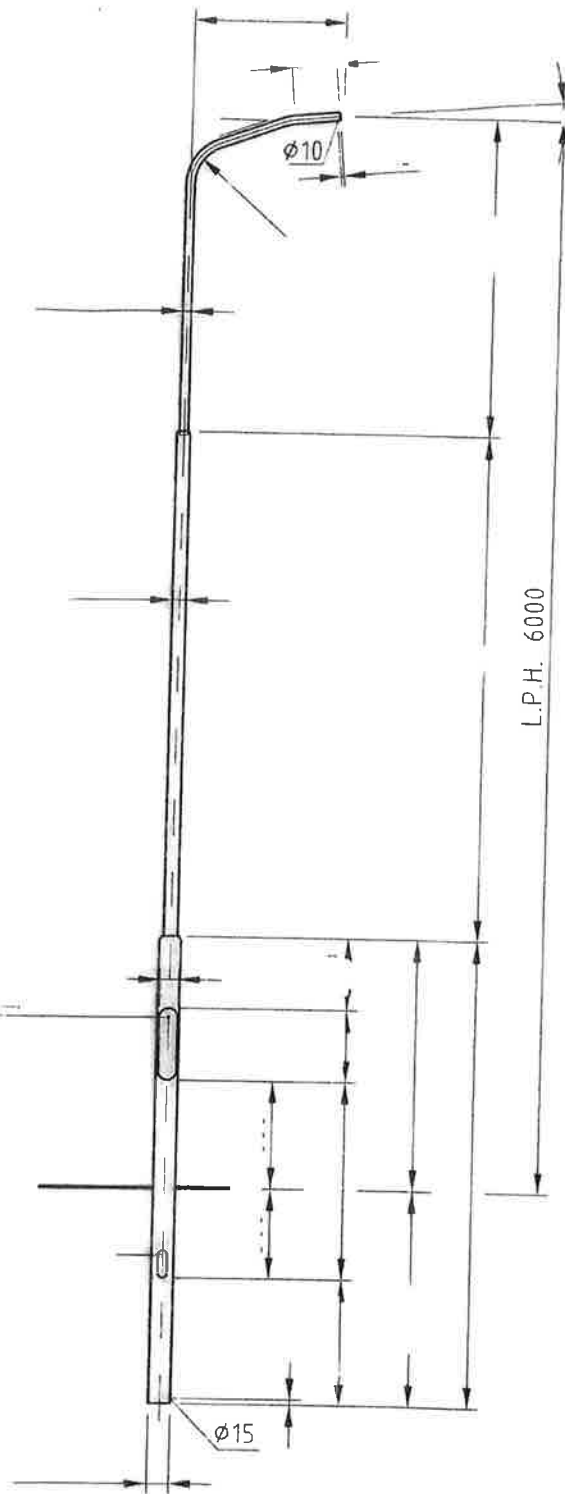

DETAIL VERLOOP

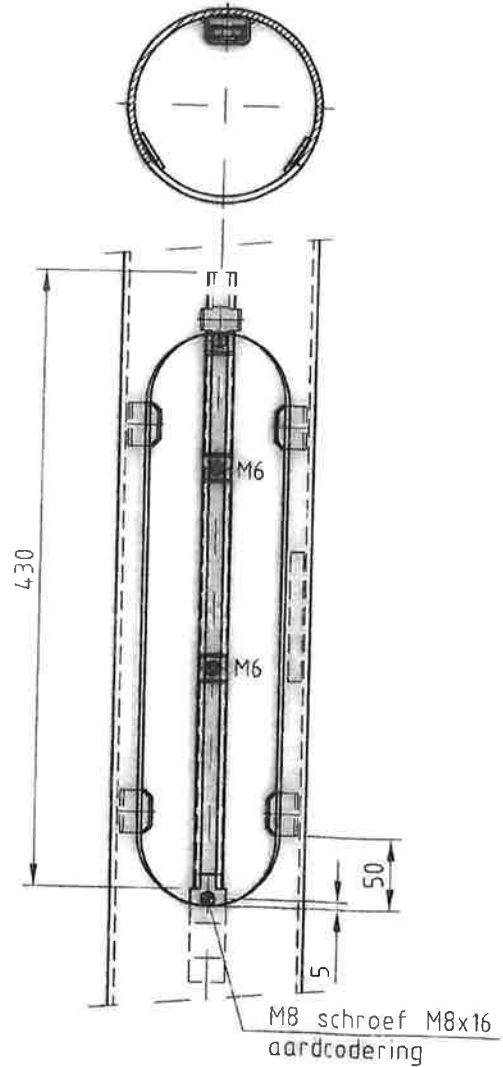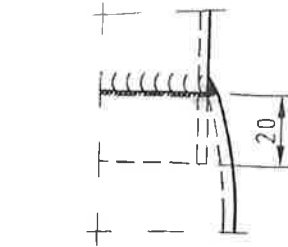

DETAIL BINNENWERK

uitgeslagen lengte 2410mm, voorzien van trekdraad

valmont
STRUCTURES

DEN ENGELSMAN 3,
6026RB MAARHEEZE,
TEL: 0495-599959, FAX: 0495-591781
INTERNET ADRES: WWW.VALMONT.NL

Omschrijving:

STALEN LICHTMAST L.P.H. 6m.

ISO - 9001

Sterkte berekening volgens: EN40 WG 2, KL.2.
MAX ARM: M=15Kg, Cxs=0.18m2

Opmerking(en) NUON GELDERLAND CL-BN/20 TYPE V6



Artikelnummer
U 225344
M 092471

DEZE TEKENING IS EIGENDOM VAN VALMONT NEDERLAND B.V. EN MAG NIET ZONDER HAAR TOESTEMMING GECOPYEED WORDEN,
GECELEND OF AAN DERDEN TER INZAGE WORDEN GEGEVEN. AANSPREKELIJK VOORBEHOUDEN VOLGENS DE WET.


Schaal
1:40

Projectie
⊕ ⊖


Gew. 53Kg	Opp. 2.02m2
Toleranties vlg. EN 40-2	F
Overige Tolerantie ISO 2768-V	E
Gezien:	D
Getekend: PVDH	C
Datum: 27-11-1995	B 07-12-'07 RL
Maateenheid: MM	A 06-10-'98 xx
TEKENINGNUMMER 200J084b	Gewijzigd Naam
	Bladnr. 1 van
	Form. A4

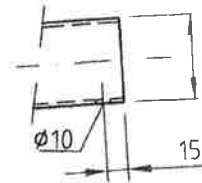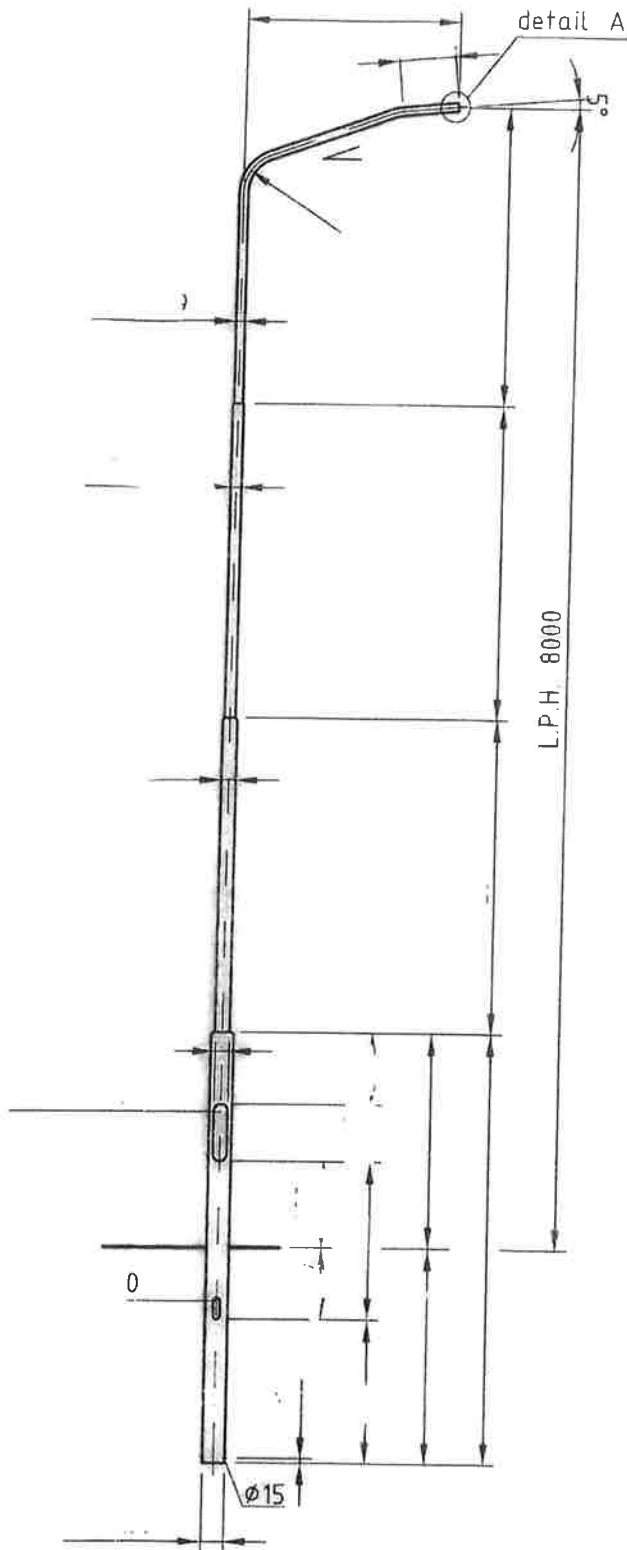

DETAIL A

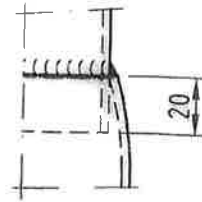

DETAIL VERLOOP

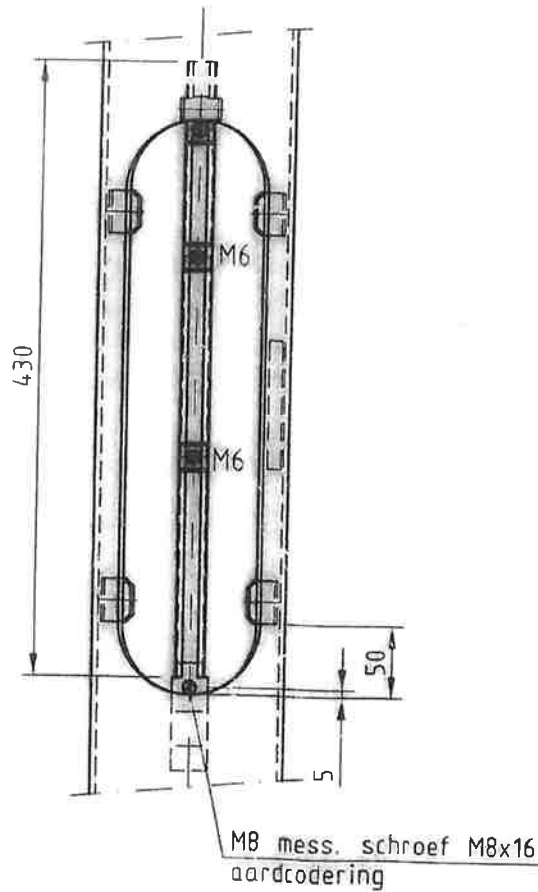

DETAIL BINNENWERK

UITGESLAGEN LENGTE= 3215mm (VOORZIEN VAN TREKDRAAD)

Gew. 90Kg / Opp. 3.34m²

valmont
STRUCTURES

Omschrijving:

STALEN LICHTMAST L.P.H. 8m.

ISO - 9001

DEN ENGELSMAN 3,
6026RB MAARHEEZE,
TEL: 0495-599959, FAX: 0495-591781
INTERNETADRES: WWW.VALMONT.NL

Sterkte berekening volgens: EN40 W6.2, KL.2.
MAX. ARM.: M=15Kg, Cxs=0.20m²

Schaal
1:50


Projectie
⊕

Toleranties, vlg.:	F		
EN 40-2	E		
Overige Tolerantie:	D		
ISO 2768-V	C		
Gezien:	B		
Getekend: PVDH	A		
Datum: 27-11-1995	Gewijzigd	Naam	
Maateenheid: MM	Bladnr.	1 van 2	
TEKENINGNUMMER	Form.		
200.N.084	A4		


Artikelnummer
U 225336
M 092479

Opmerking(en): NUON GELDERLAND (NR. CL-BN/30 TYPE VB)


DEZE TEKENING IS EIGENDOM VAN VALMONT NEDERLAND B.V. EN MAG NIET ZONDER HAAR TOESTEMMING GEBRUIKT WORDEN, GELOFEND OF AAN DERDEN TER INZAGE WORDEN. GEGEVEN AUTEURSRECHTEN VOORBEHOUDEN VOLGENS DE WET.

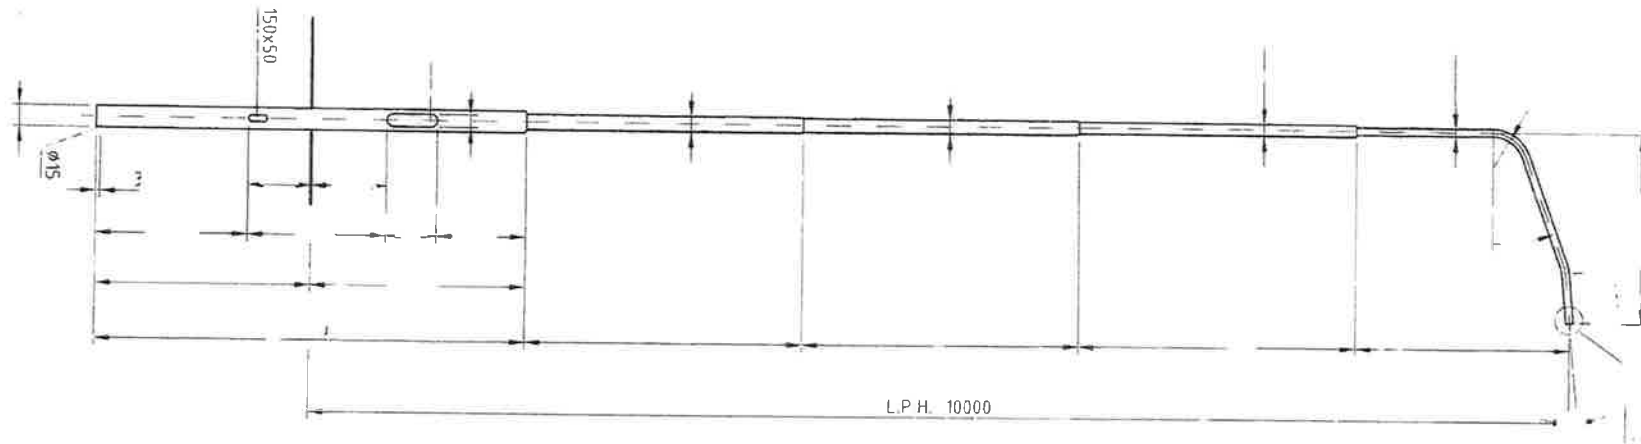

DETAIL BINNENWERK

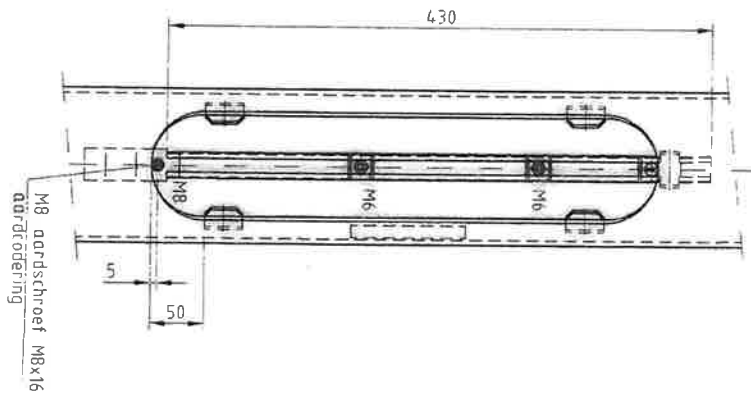

DETAIL VERLOOP


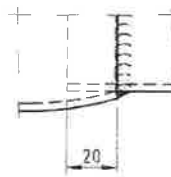


DETAIL A



UITGESLAGEN LENGTE= 2815mm VOORZIEN VAN TREKdraad

valmont STRUCTURES DEN ENGELSMAN 3, 6620RB MAARSBIEDE, TEL: 06495-599959, FAX: 06495-591781 INTERNETADRES: WWW.VALMONT.NL	Omschrijving STALEN LICHTMAST L.P.H. 10m ISO - 9001		Gew. 135Kg Opp. 4,54m ²
	Sterkte berekening volgens EN40 WG2, KL.2 MAX ARM, M=15Kg, Cxs=0,216m ²		Toleranties vlg. EN 40-2 Overige Tolerantie ISO 2768-V Gezien: <input checked="" type="checkbox"/>
Artikelnummer 092502	Opmerking(en): NUON GELDERLAND (NP-BN/40 TYPE V10)	Schaal 1:40 Projectie 	Getekend: PVDH Datum: 27-11-1995 Maatheid: MM Bladr: 1 van 1
SEE TEGEN DE TOEGANG VAN WATERS ALLEWELAND B.P. TOE HOOG WIEL LOPERE WAAE TOEGANGS BEHEER WATTOEK BEHOEVENDE OP HAN BEHEER EN HOEZE WATTOEK BEHEER ALLEWELAND TOEGANGS TOEGANGS DE WEL		TEKENINGNUMMER 200S079a	Form. A3

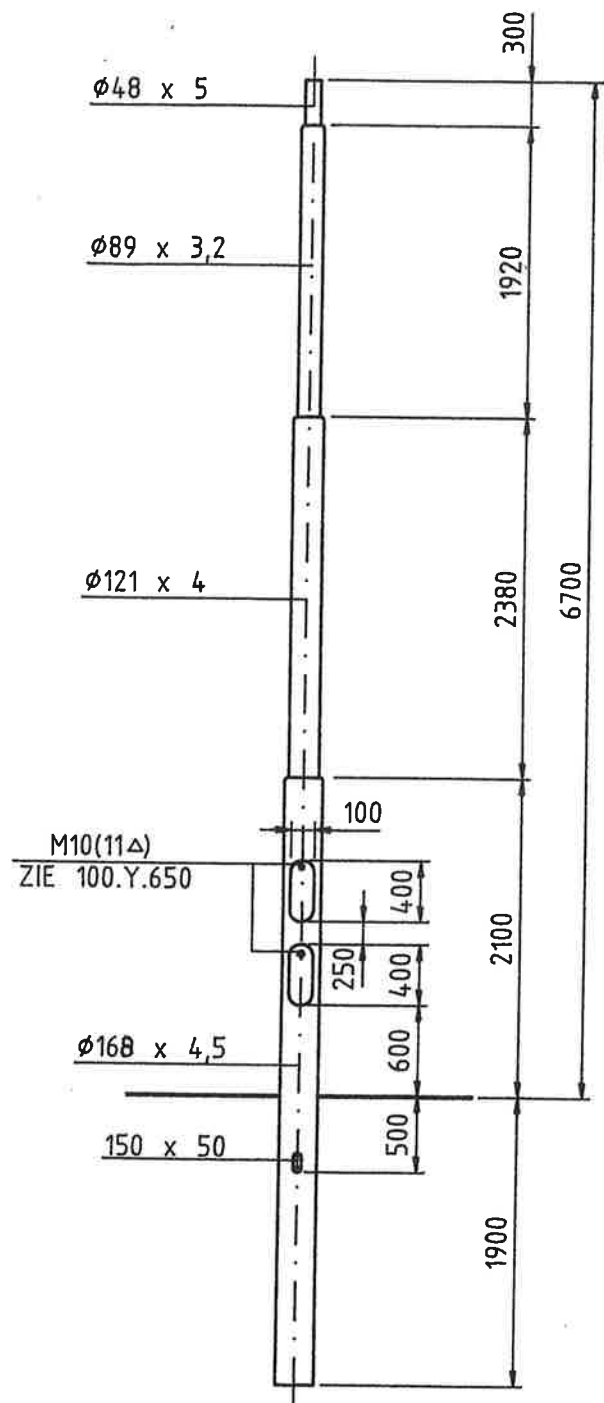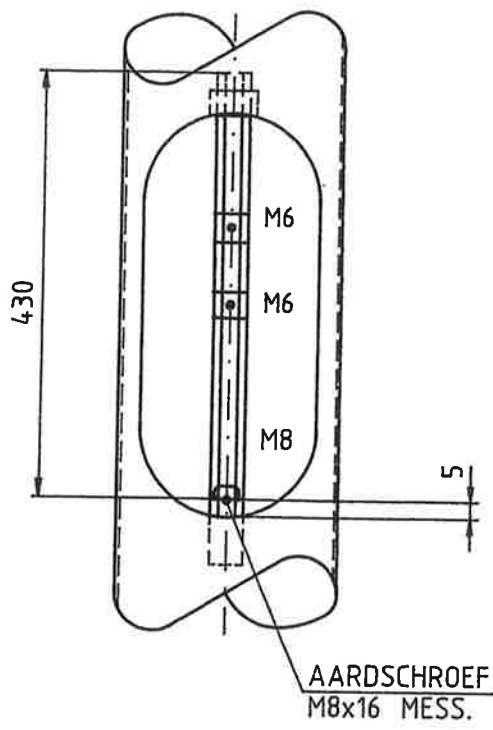

MAST VOORZIEN VAN TREKDRAAD

116/3,61



VALMONT
Masten & Constructies
MAARHEEZE

STALEN LICHTMAST HGT. 6,7m.
L.P.H. 8m.

VO8



Getekend	PVDH	e
Datum	27-11-95	d
Gezien	N	c
Datum		b
Schaal	1:50	a 9-1-96
Bladnummer		Gewi.
Aant. bladen		Form.

ART. NR. 092494

OPM. NUON GELDERLAND TYPE VO-8 m

NR.200.N.085

A4

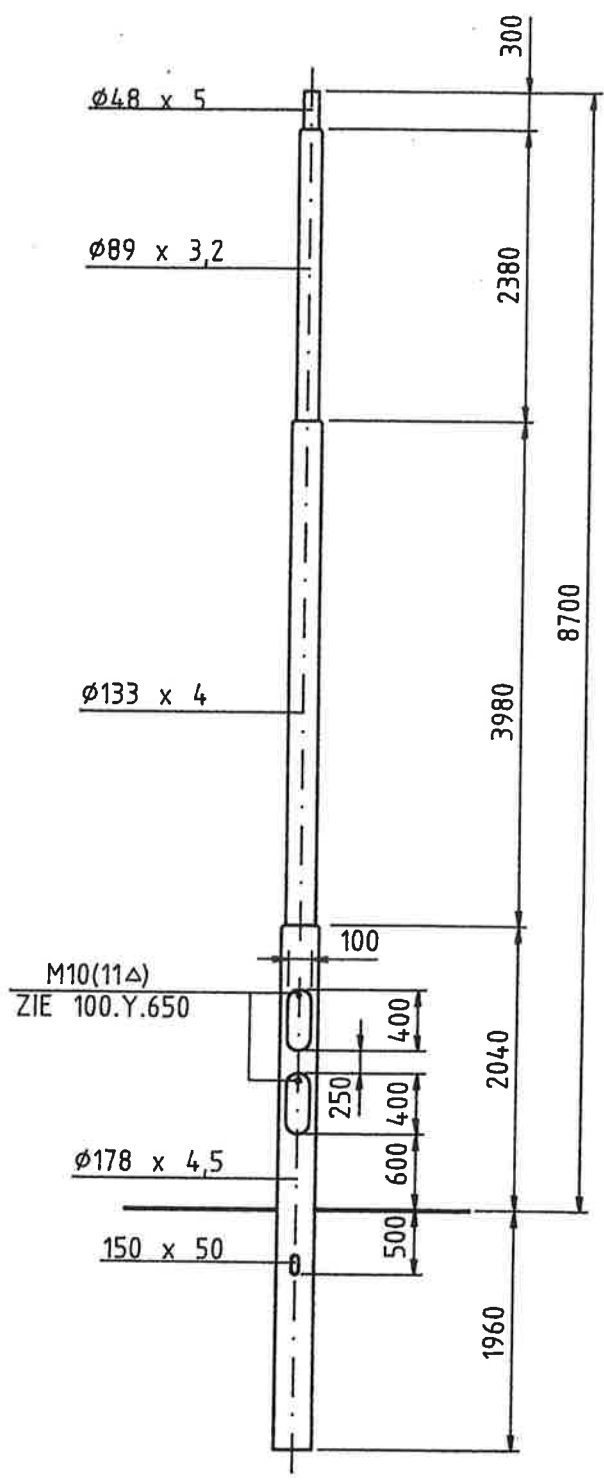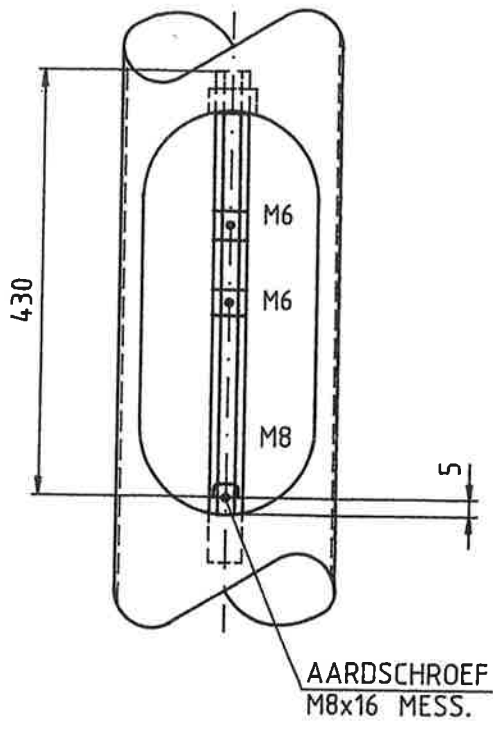

MAST VOORZIEN VAN TREKDRAAD

146/4,63



VALMONT
Masten & Constructies
MAARHEEZE

STALEN LICHTMAST HGT. 8,7m.
L.P.H. 10m.

VO 10


OPM. NUON GELDERLAND TYPE VO- 10 m

Getekend	PVDH	e
Datum	27-11-95	d
Gezien	<i>W</i>	c
Datum		b
Schaal	1:60	a
Bladnummer		Gewij.
Aant. bladen		Form.

ART. NR. 092510


NR.200.S.080


A4

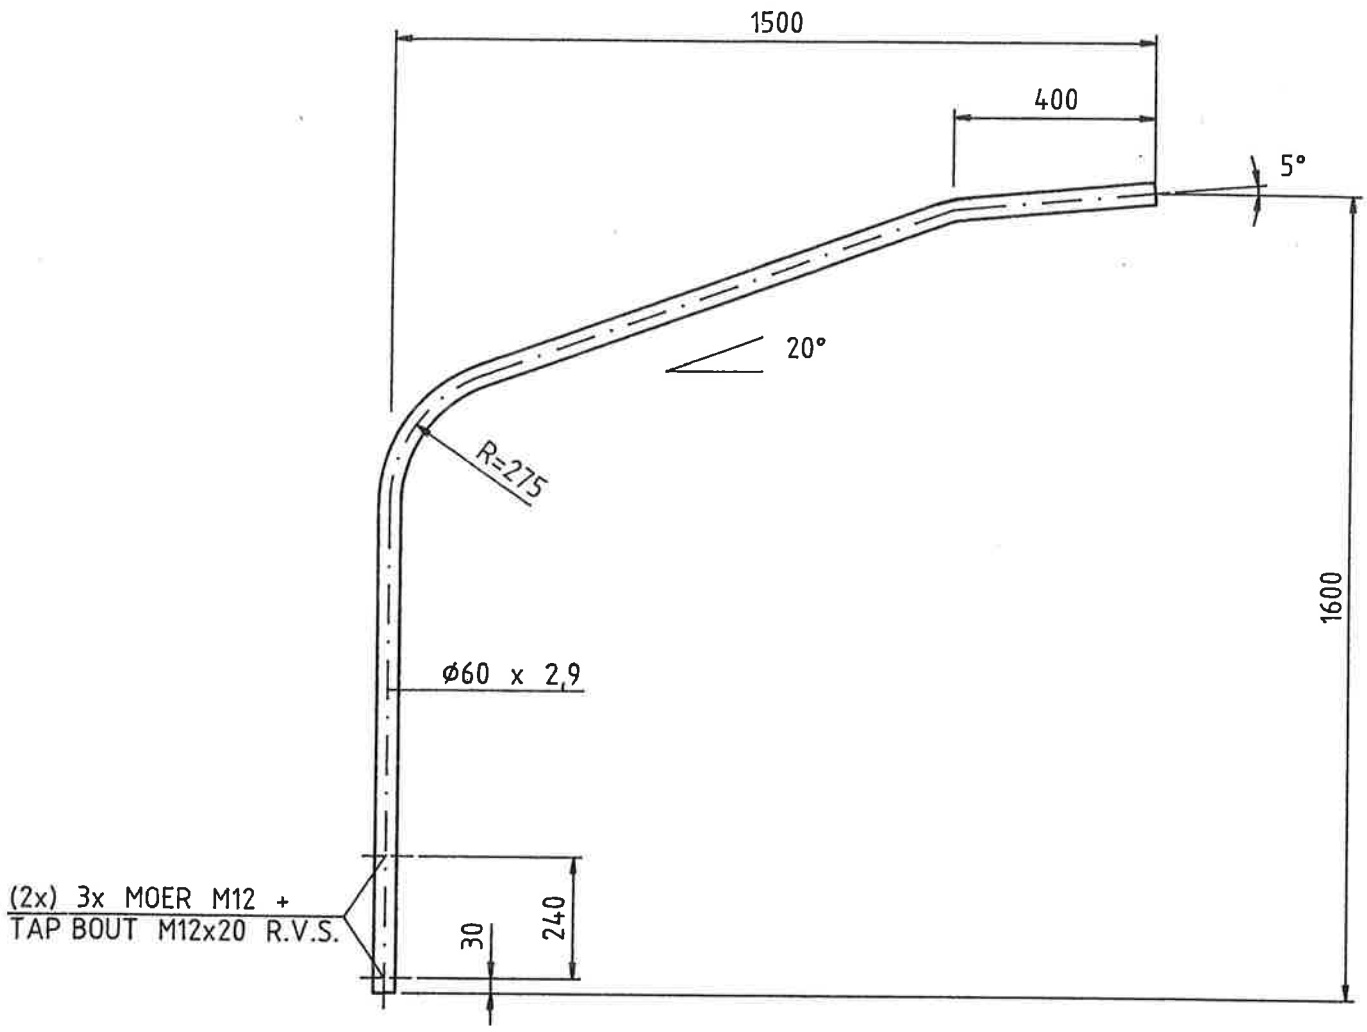

UITGESLAGEN LENGTE 2695mm.

11/0,51

 VALMONT Masten & Constructies MAARHEEZE	STALEN UITLEGGER 1,5m. E.A.	Getekend	PVDH	e
		Datum	28-11-95	d
ART. NR. 092463	OPM.	Gezien	<i>W</i>	c
		Datum		b
		Schaal	1:15	a
		Bladnummer		Gewij.
		Aant. bladen		Form.
				A4
		NR.200.X.136		

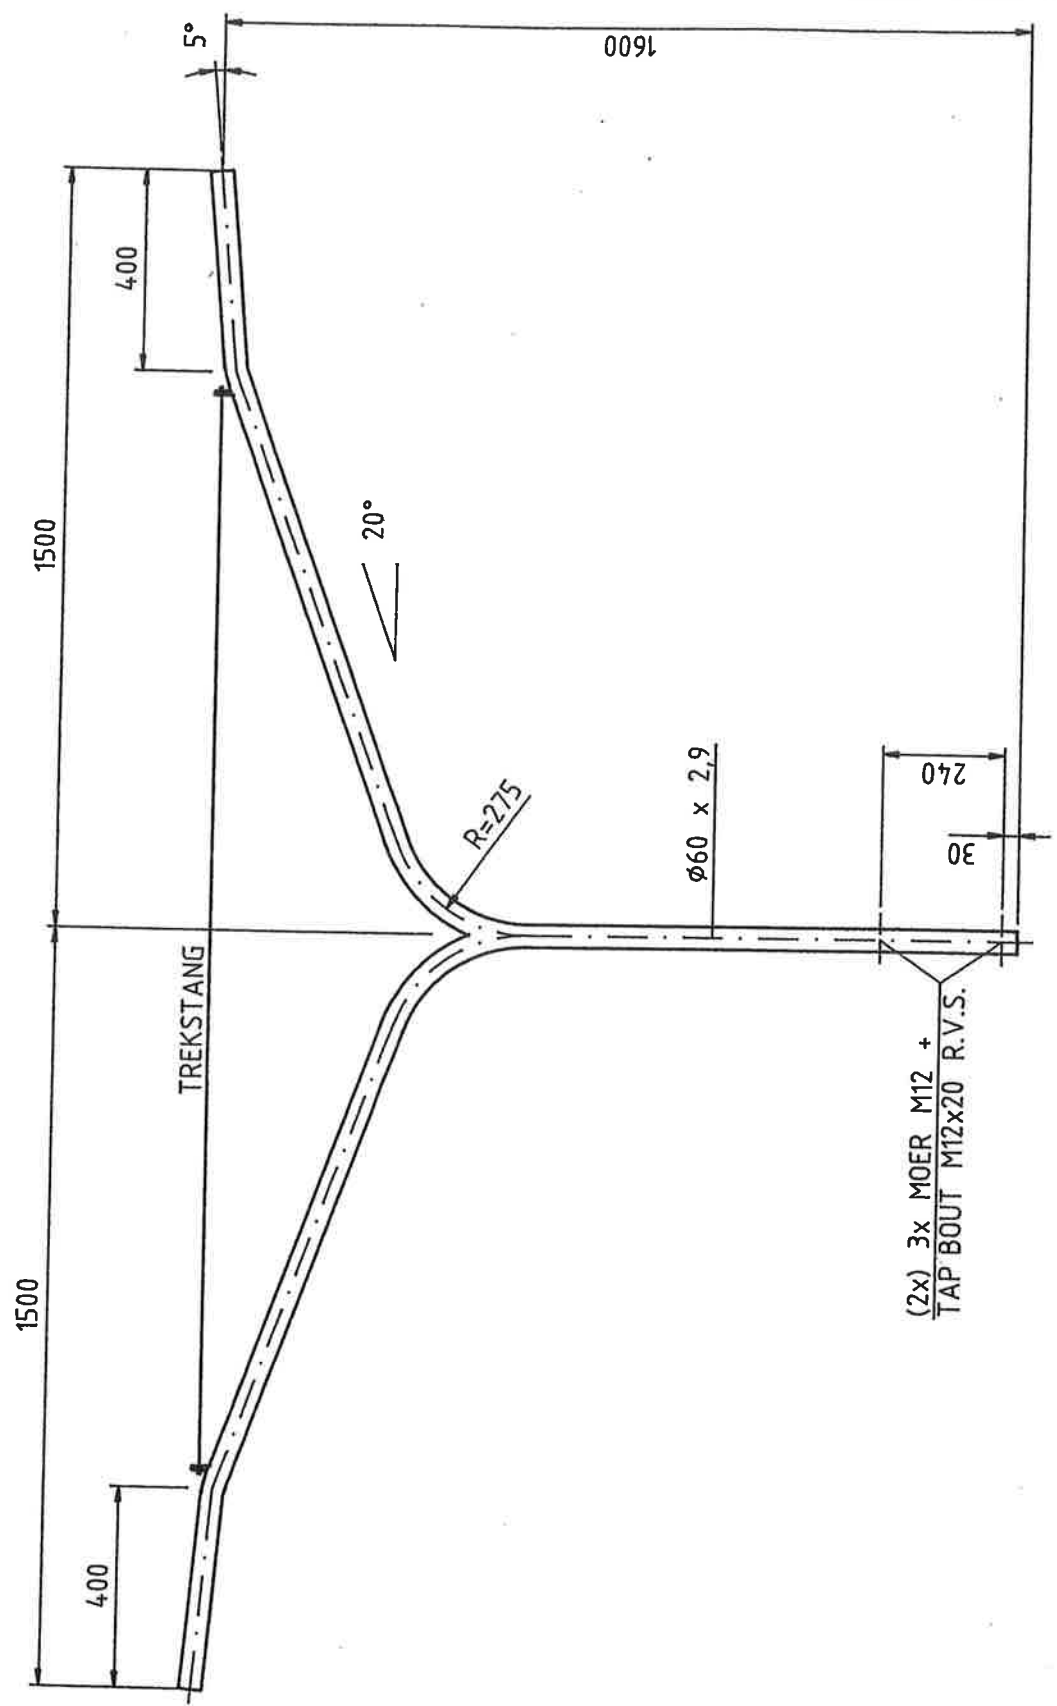

(2x) 3x MOER M12 +
TAP BOUT M12x20 R.V.S.

UITGESLAGEN LENGTE F.A. 2695mm. D.A. 1815mm.

19/0,91



STALEN UITLEGGER 1,5m. D.A.

Gefekend	PVDH	e
Datum	28-11-95	d
Gezien	<i>N</i>	c
Datum		b
Schaal	1:15	a
Bladnummer		Gewij.
Aant. bladen		Form.

ART. NR. 092455

OPM.

NR.200.X.137

A4