Fase 1

Fase 2 A

Fase 2 B

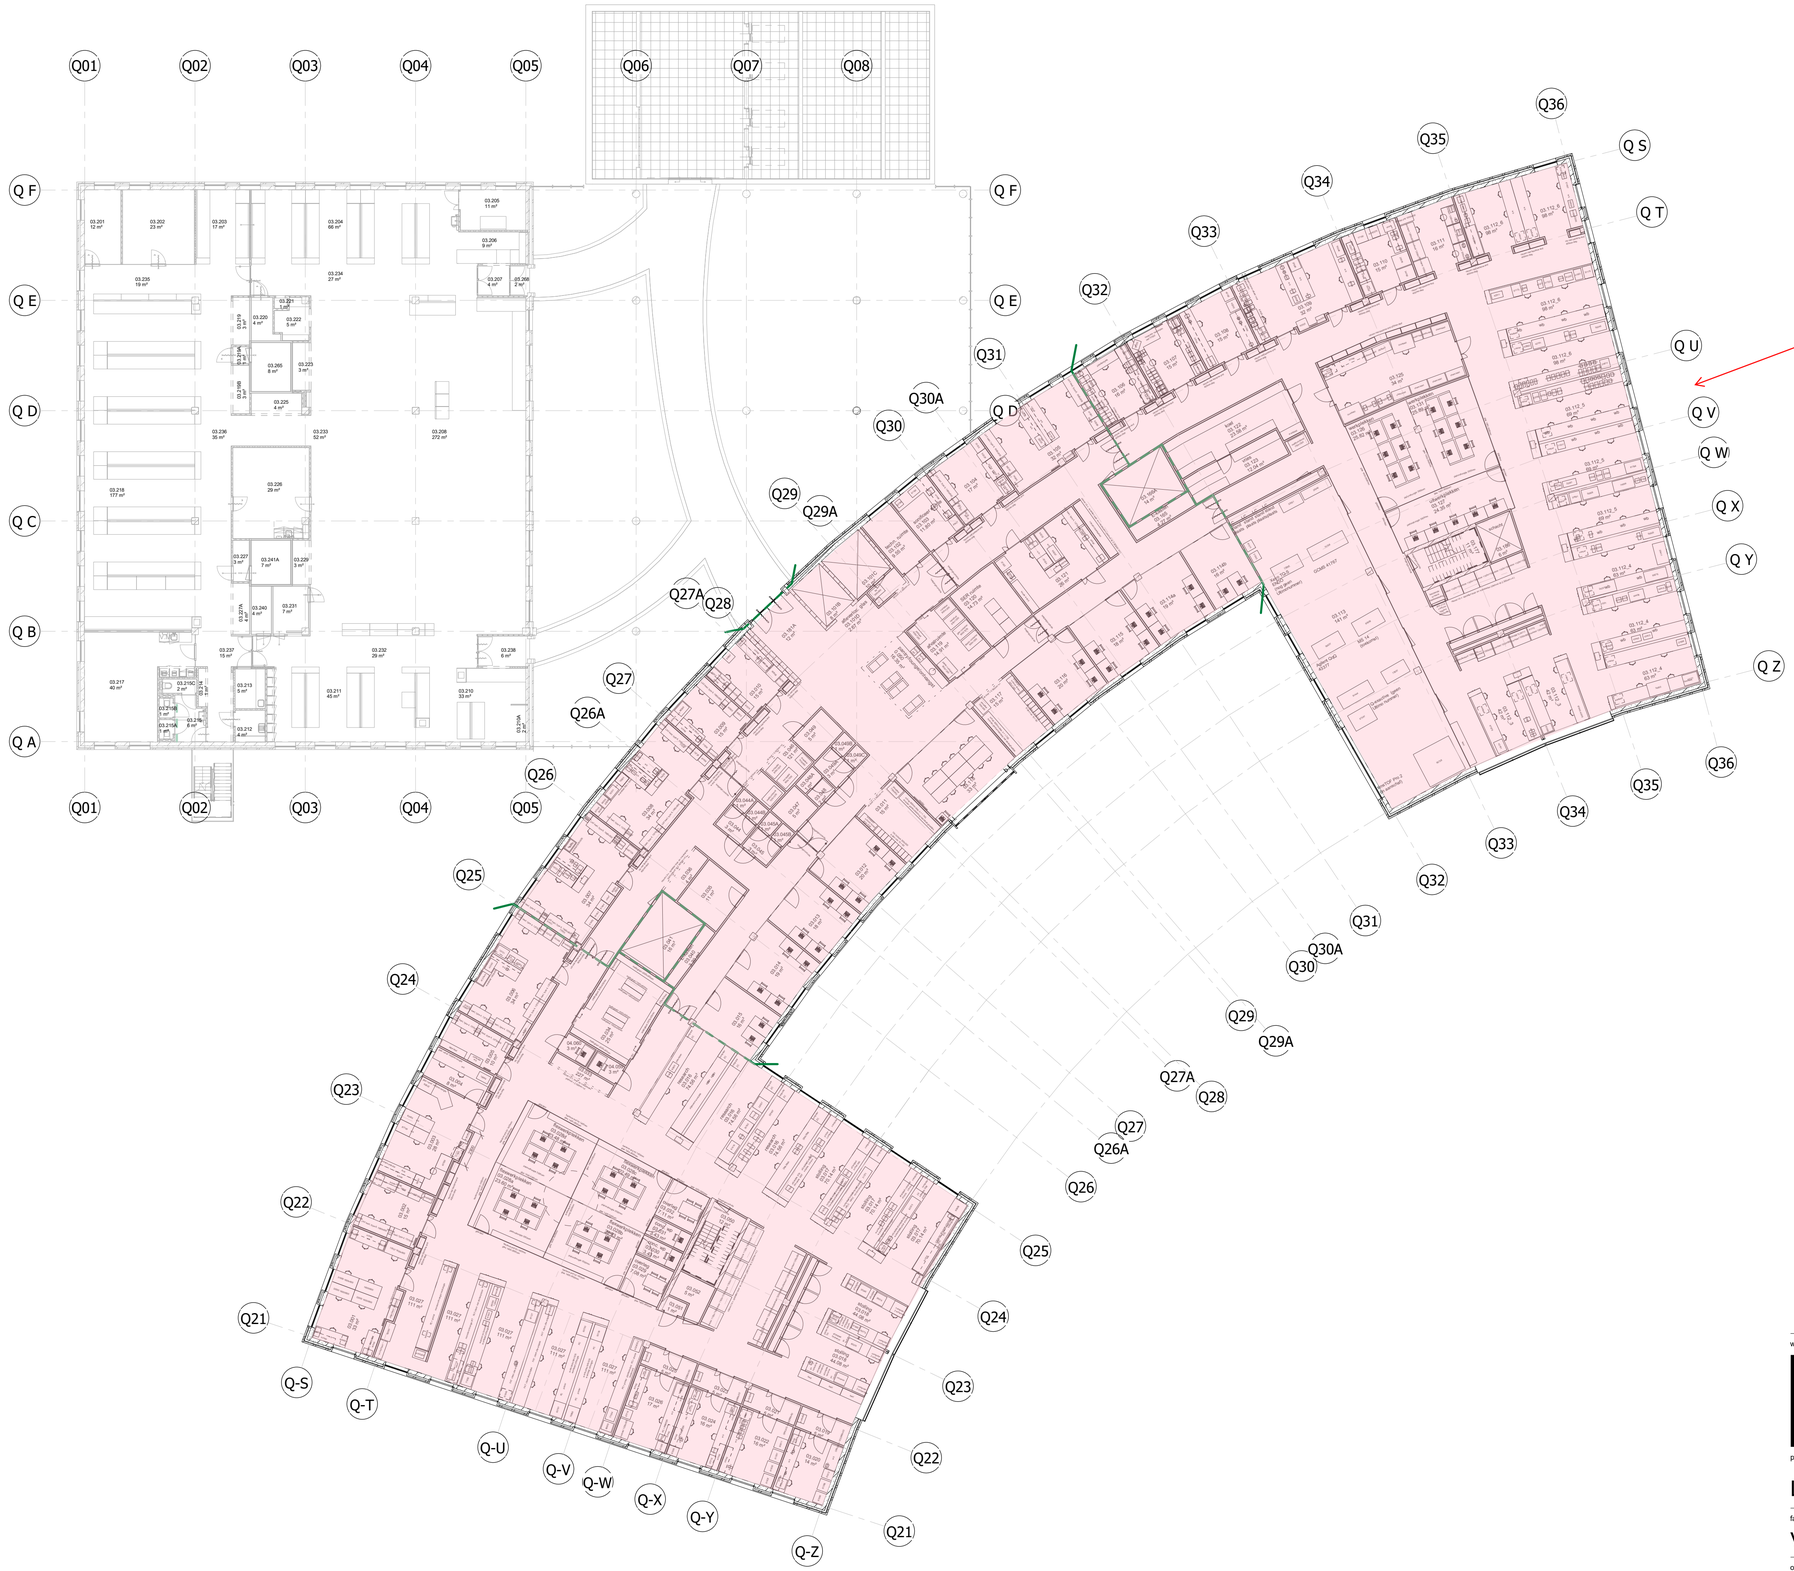

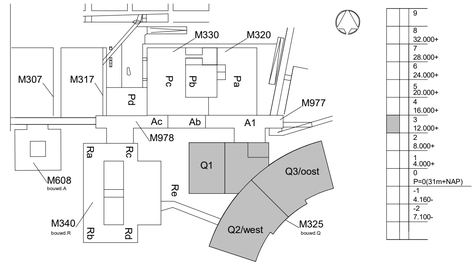

STAND VAN ZAKEN
29-09-2022

wijz.	datum	omschrijving

EGM architecten

Wilgenbos 20
3311 JK Dordrecht

Postbus 298
3300 AG, Dordrecht
+31 78 6330 660

info@egm.nl
www.egm.nl

gecertificeerd ISO 9001, 14001

project	projectnummer
Laboratoria Gebouw M325	A20085.00

fase

VOORONTWERP

omschrijving

plattegrond niveau 03

datum	schaal	formaat	tekeningnummer fase	bwd	nivo	nummer	wijz.
	1 : 200	A1	VO-Q		03	100	