


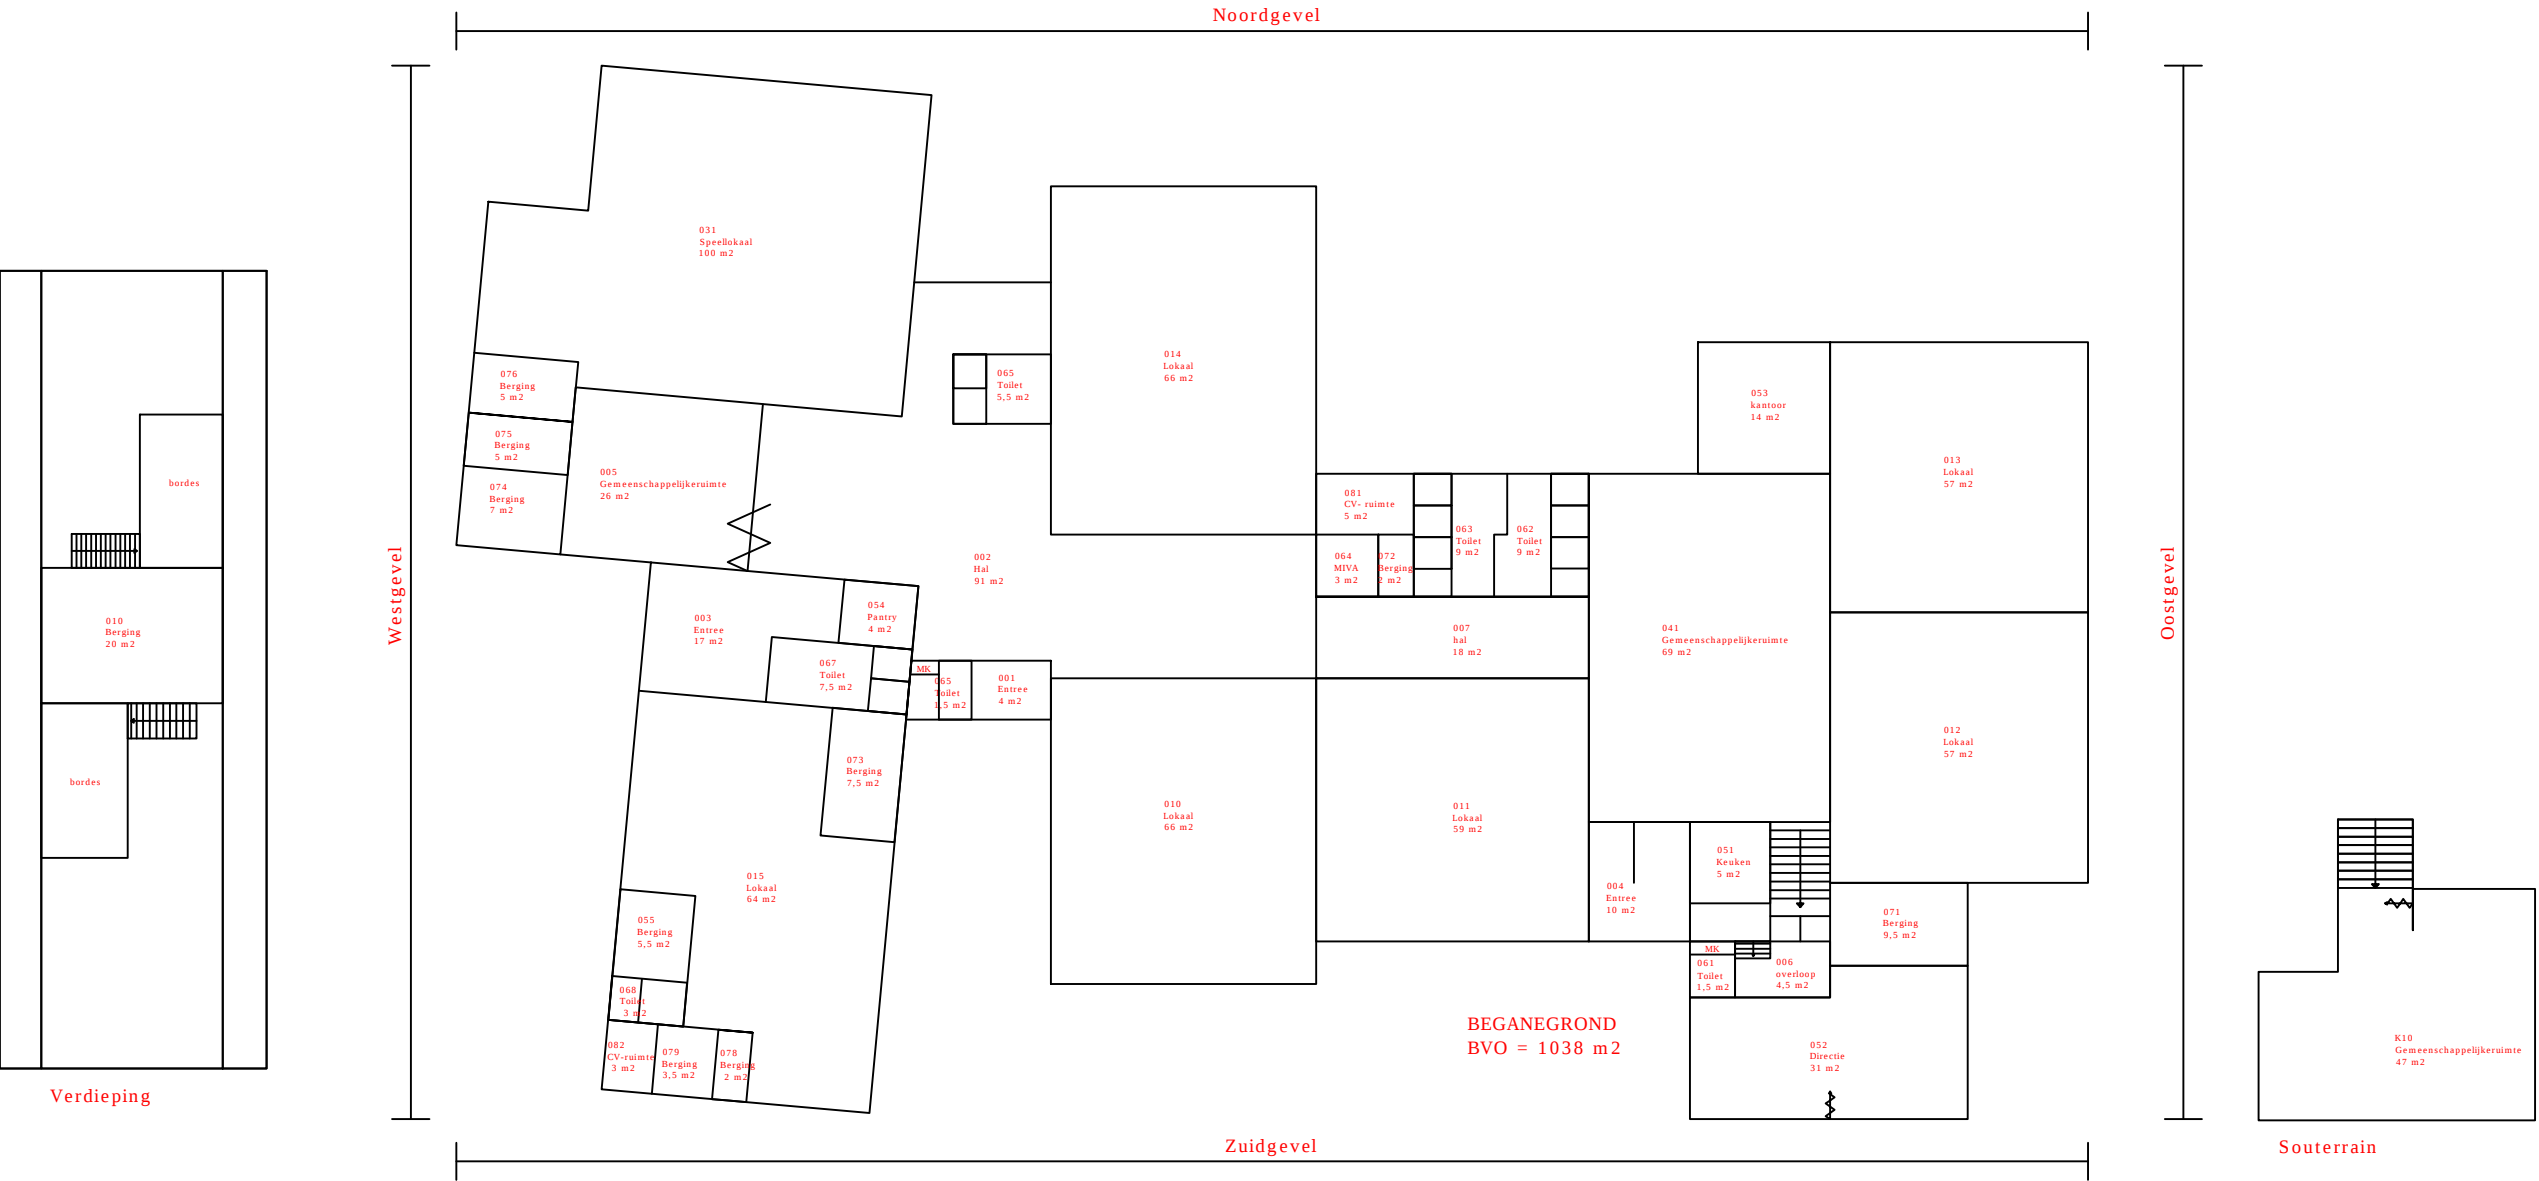

Project: Stichting Nije Gaast chr. De Walikker

Gemeente: De Friese Meren

De Walikker  
Jan schotanuswei 46  
Oudemirdum

Omschrijving: Plattegrond  
Beganegrond

Datum getekend: 7- mei-2014

Datum aangepast: n.v.t.

Schaal: n.v.t.

Bladnummer: 1

**lindhorst**  
HUISVESTINGSADVISEURS

Donau 1 - 11  
7908 HA Hoogeveen

info@lindhorst.nl

0528 - 234518