




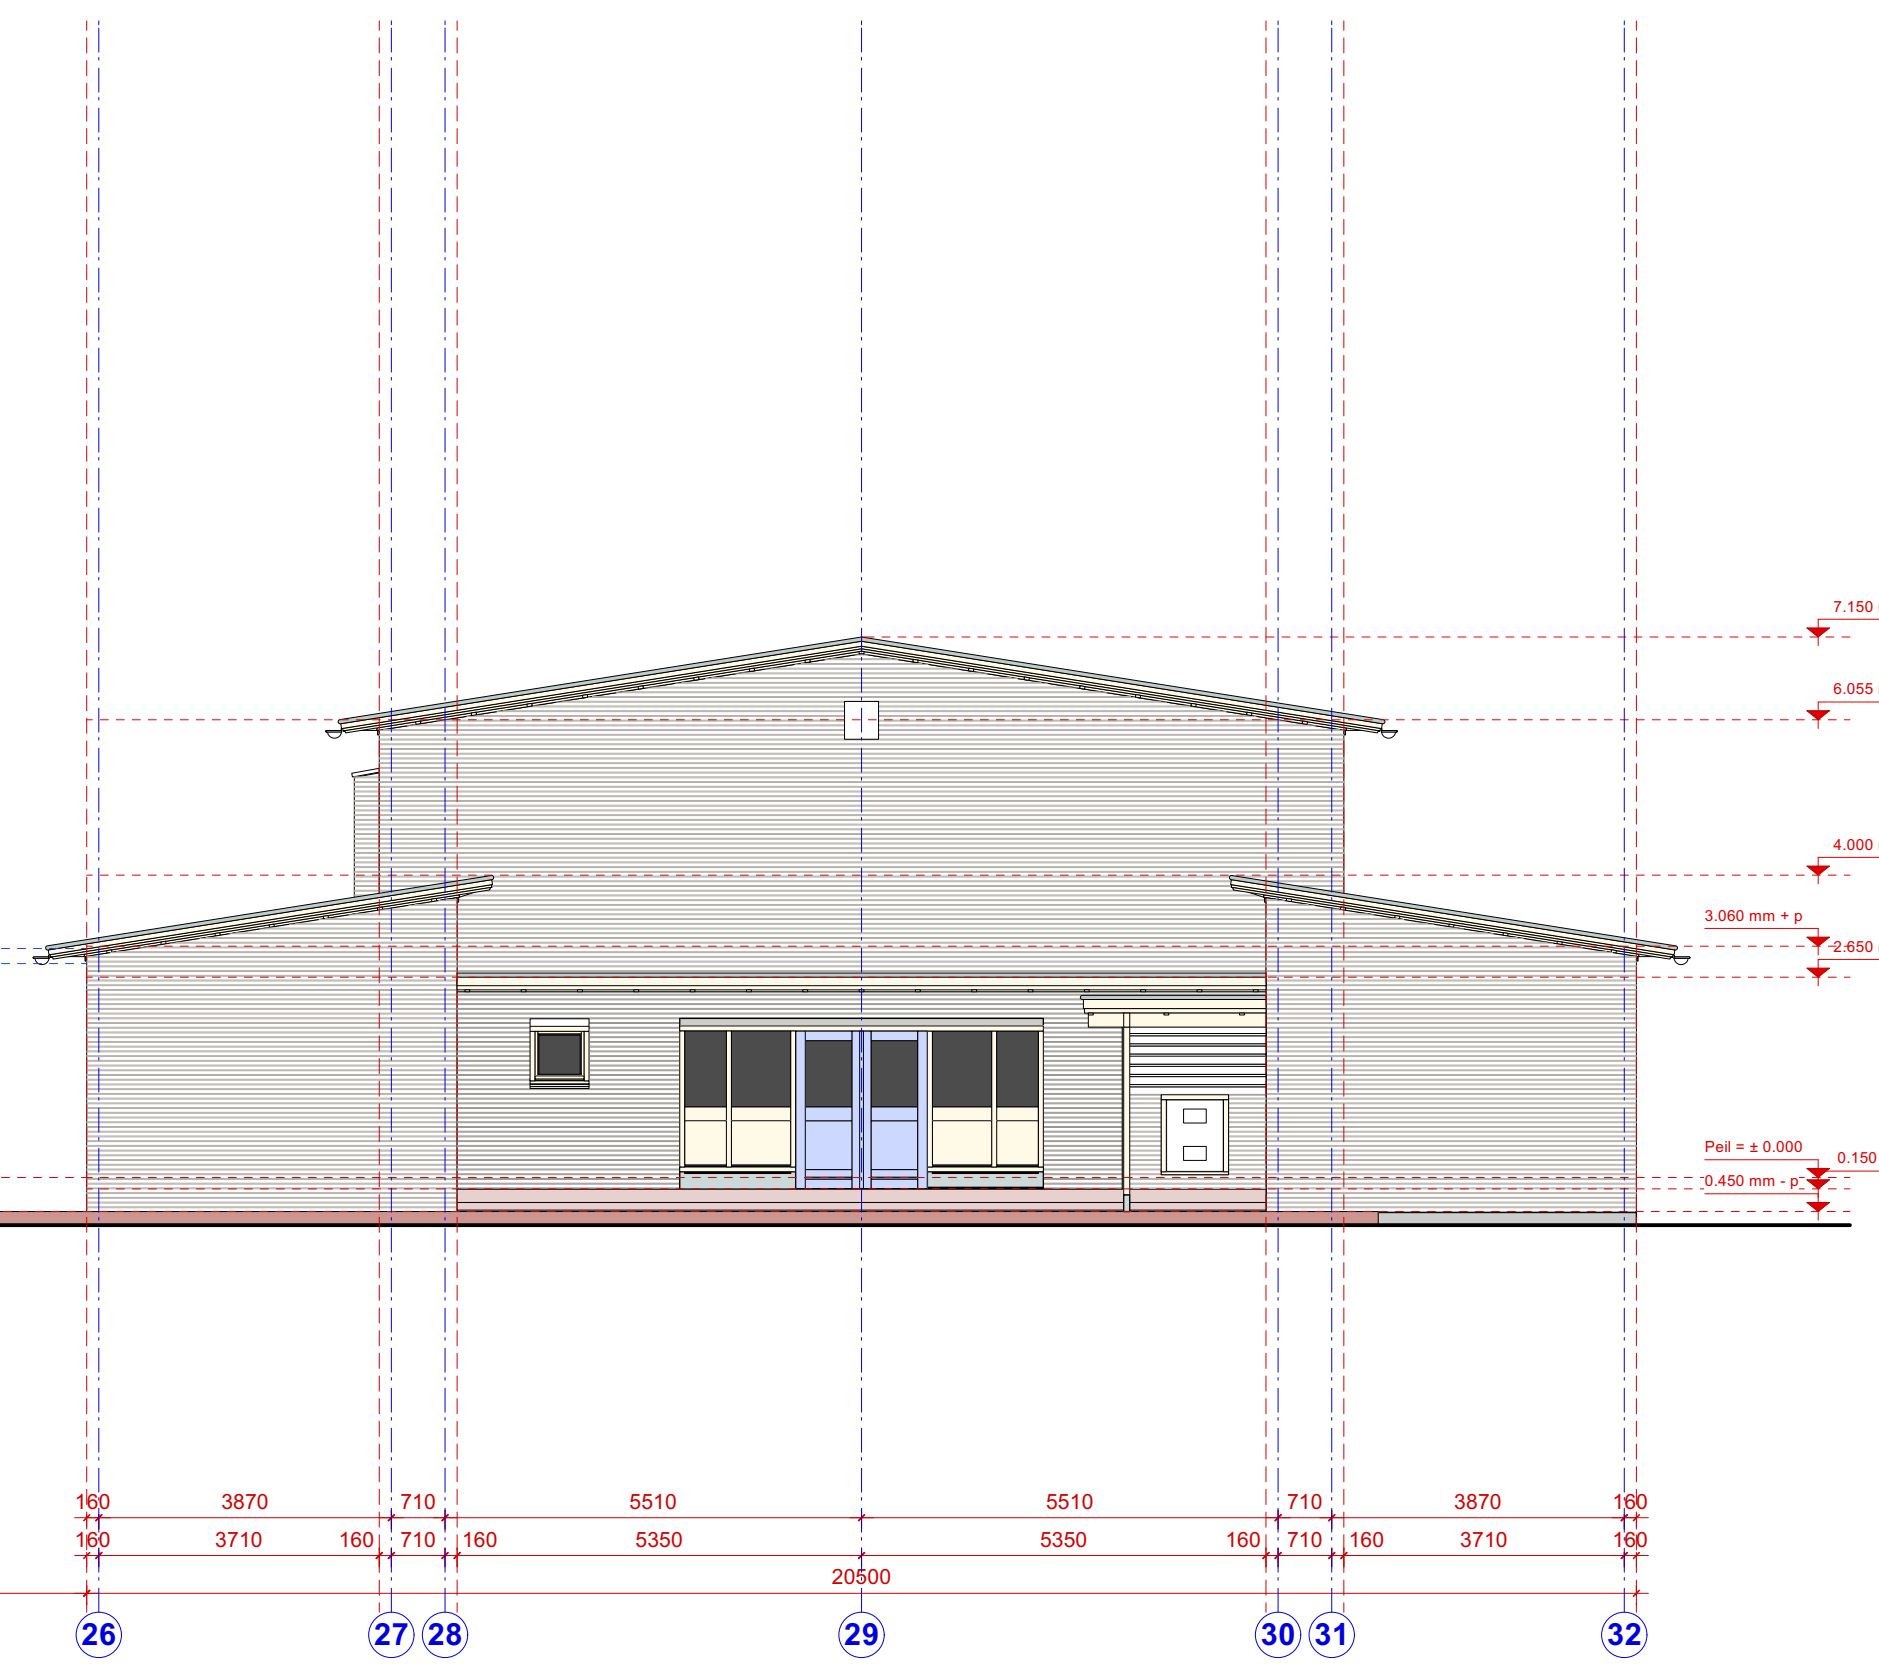


voorgevel school en gymzaal
bestaande situatie

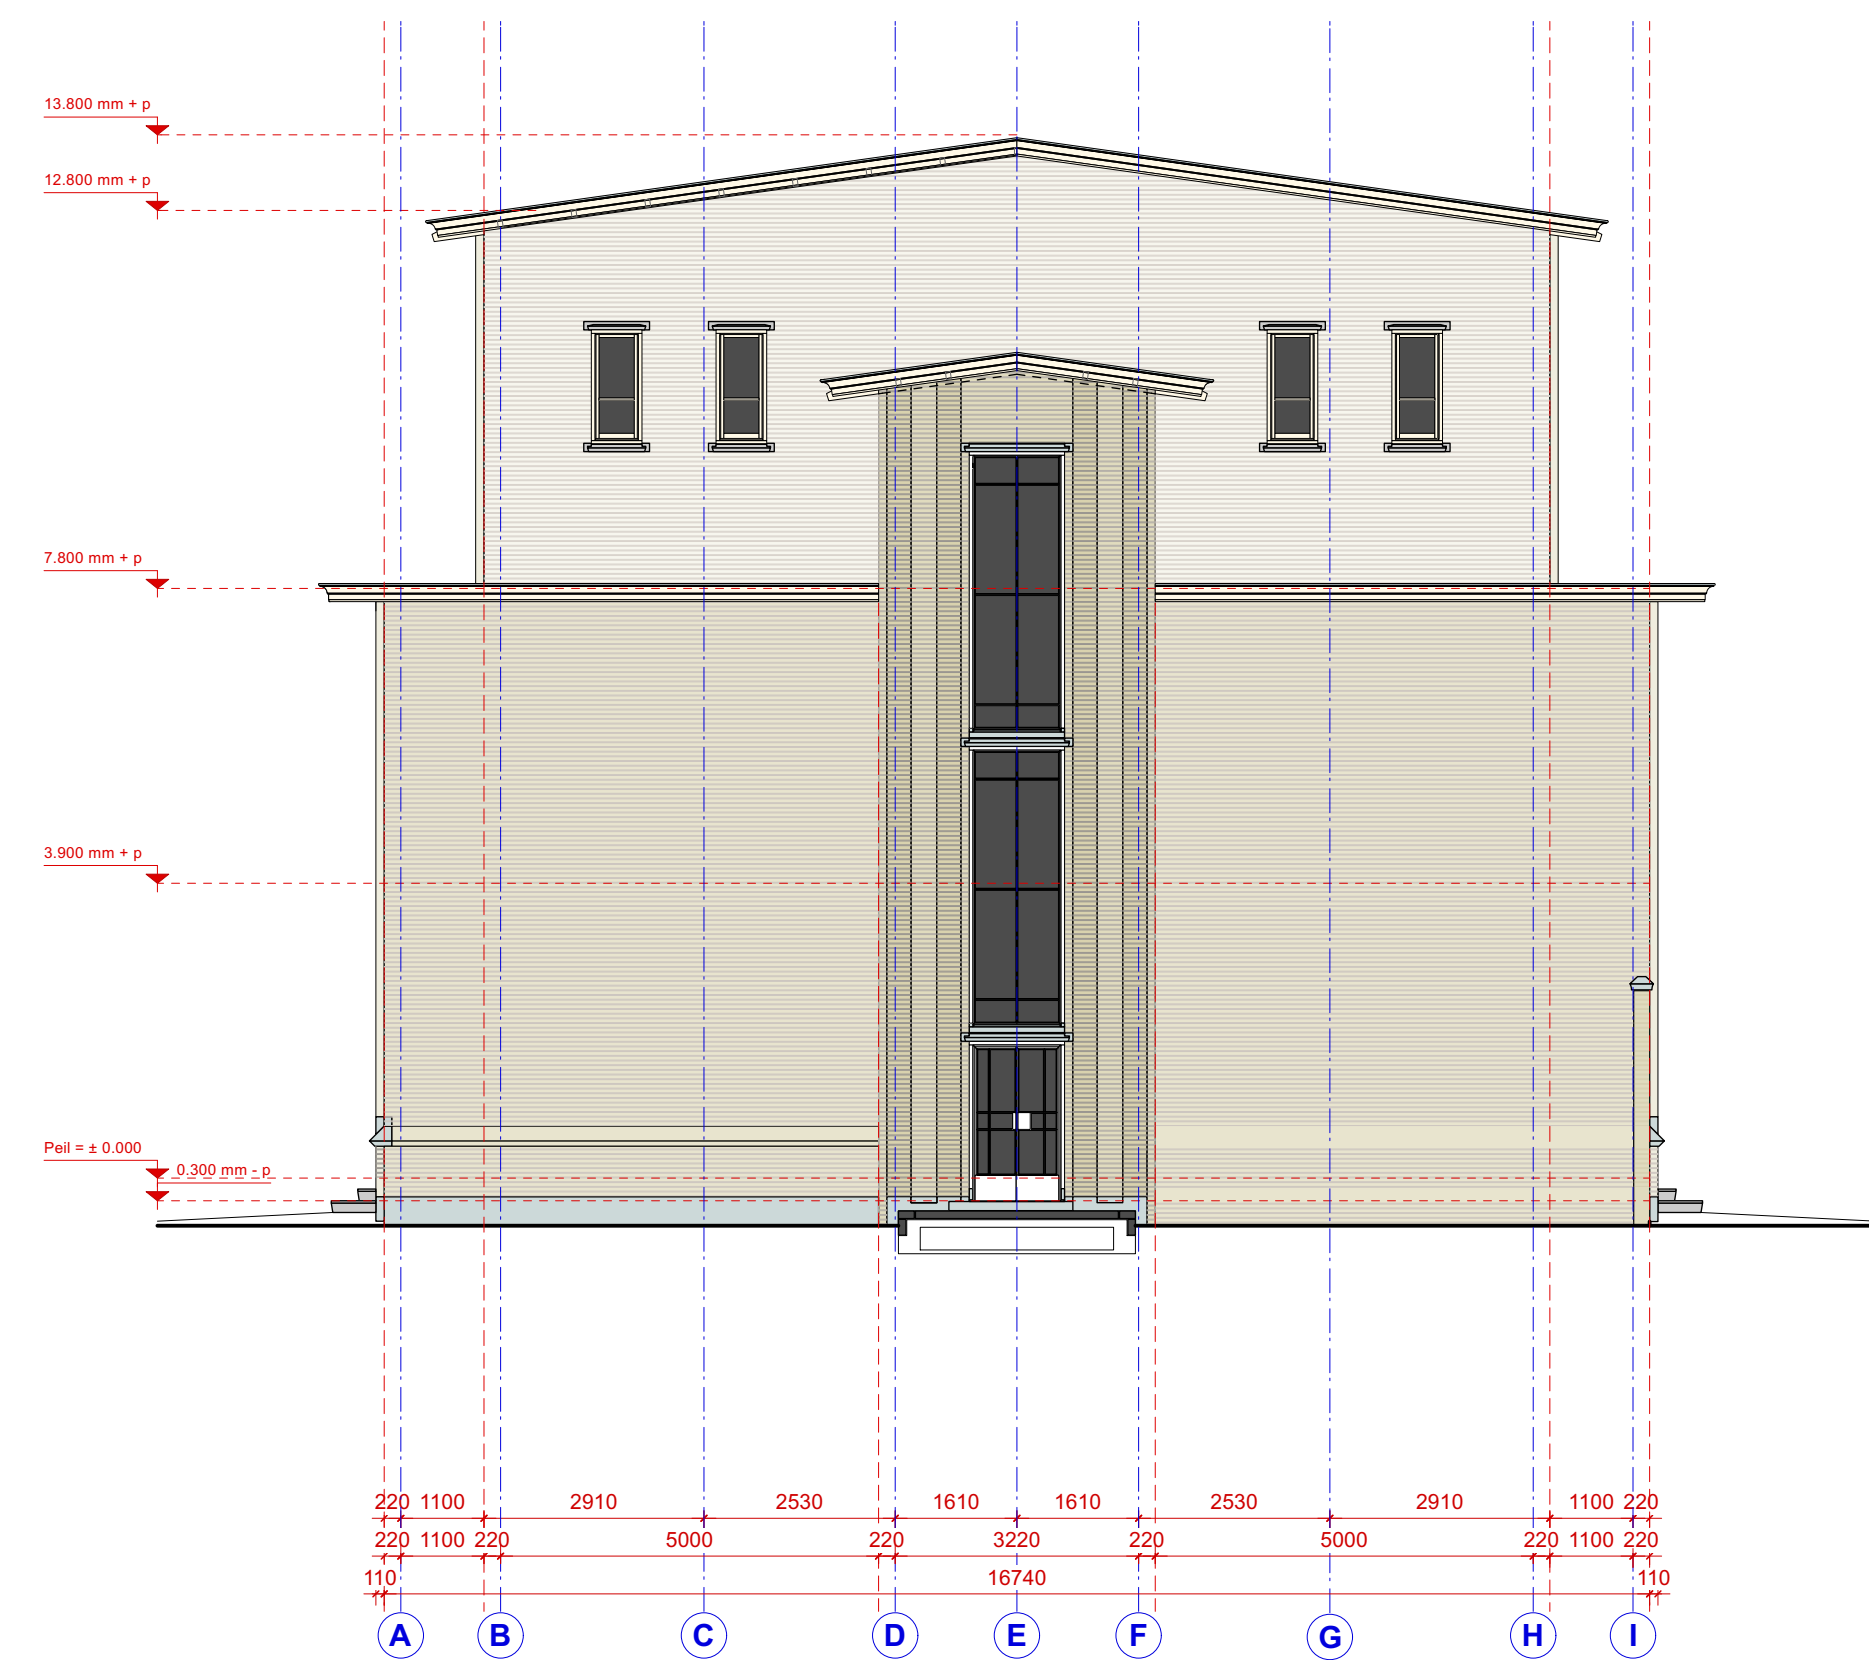



linkerzijgevel school
bestaande situatie

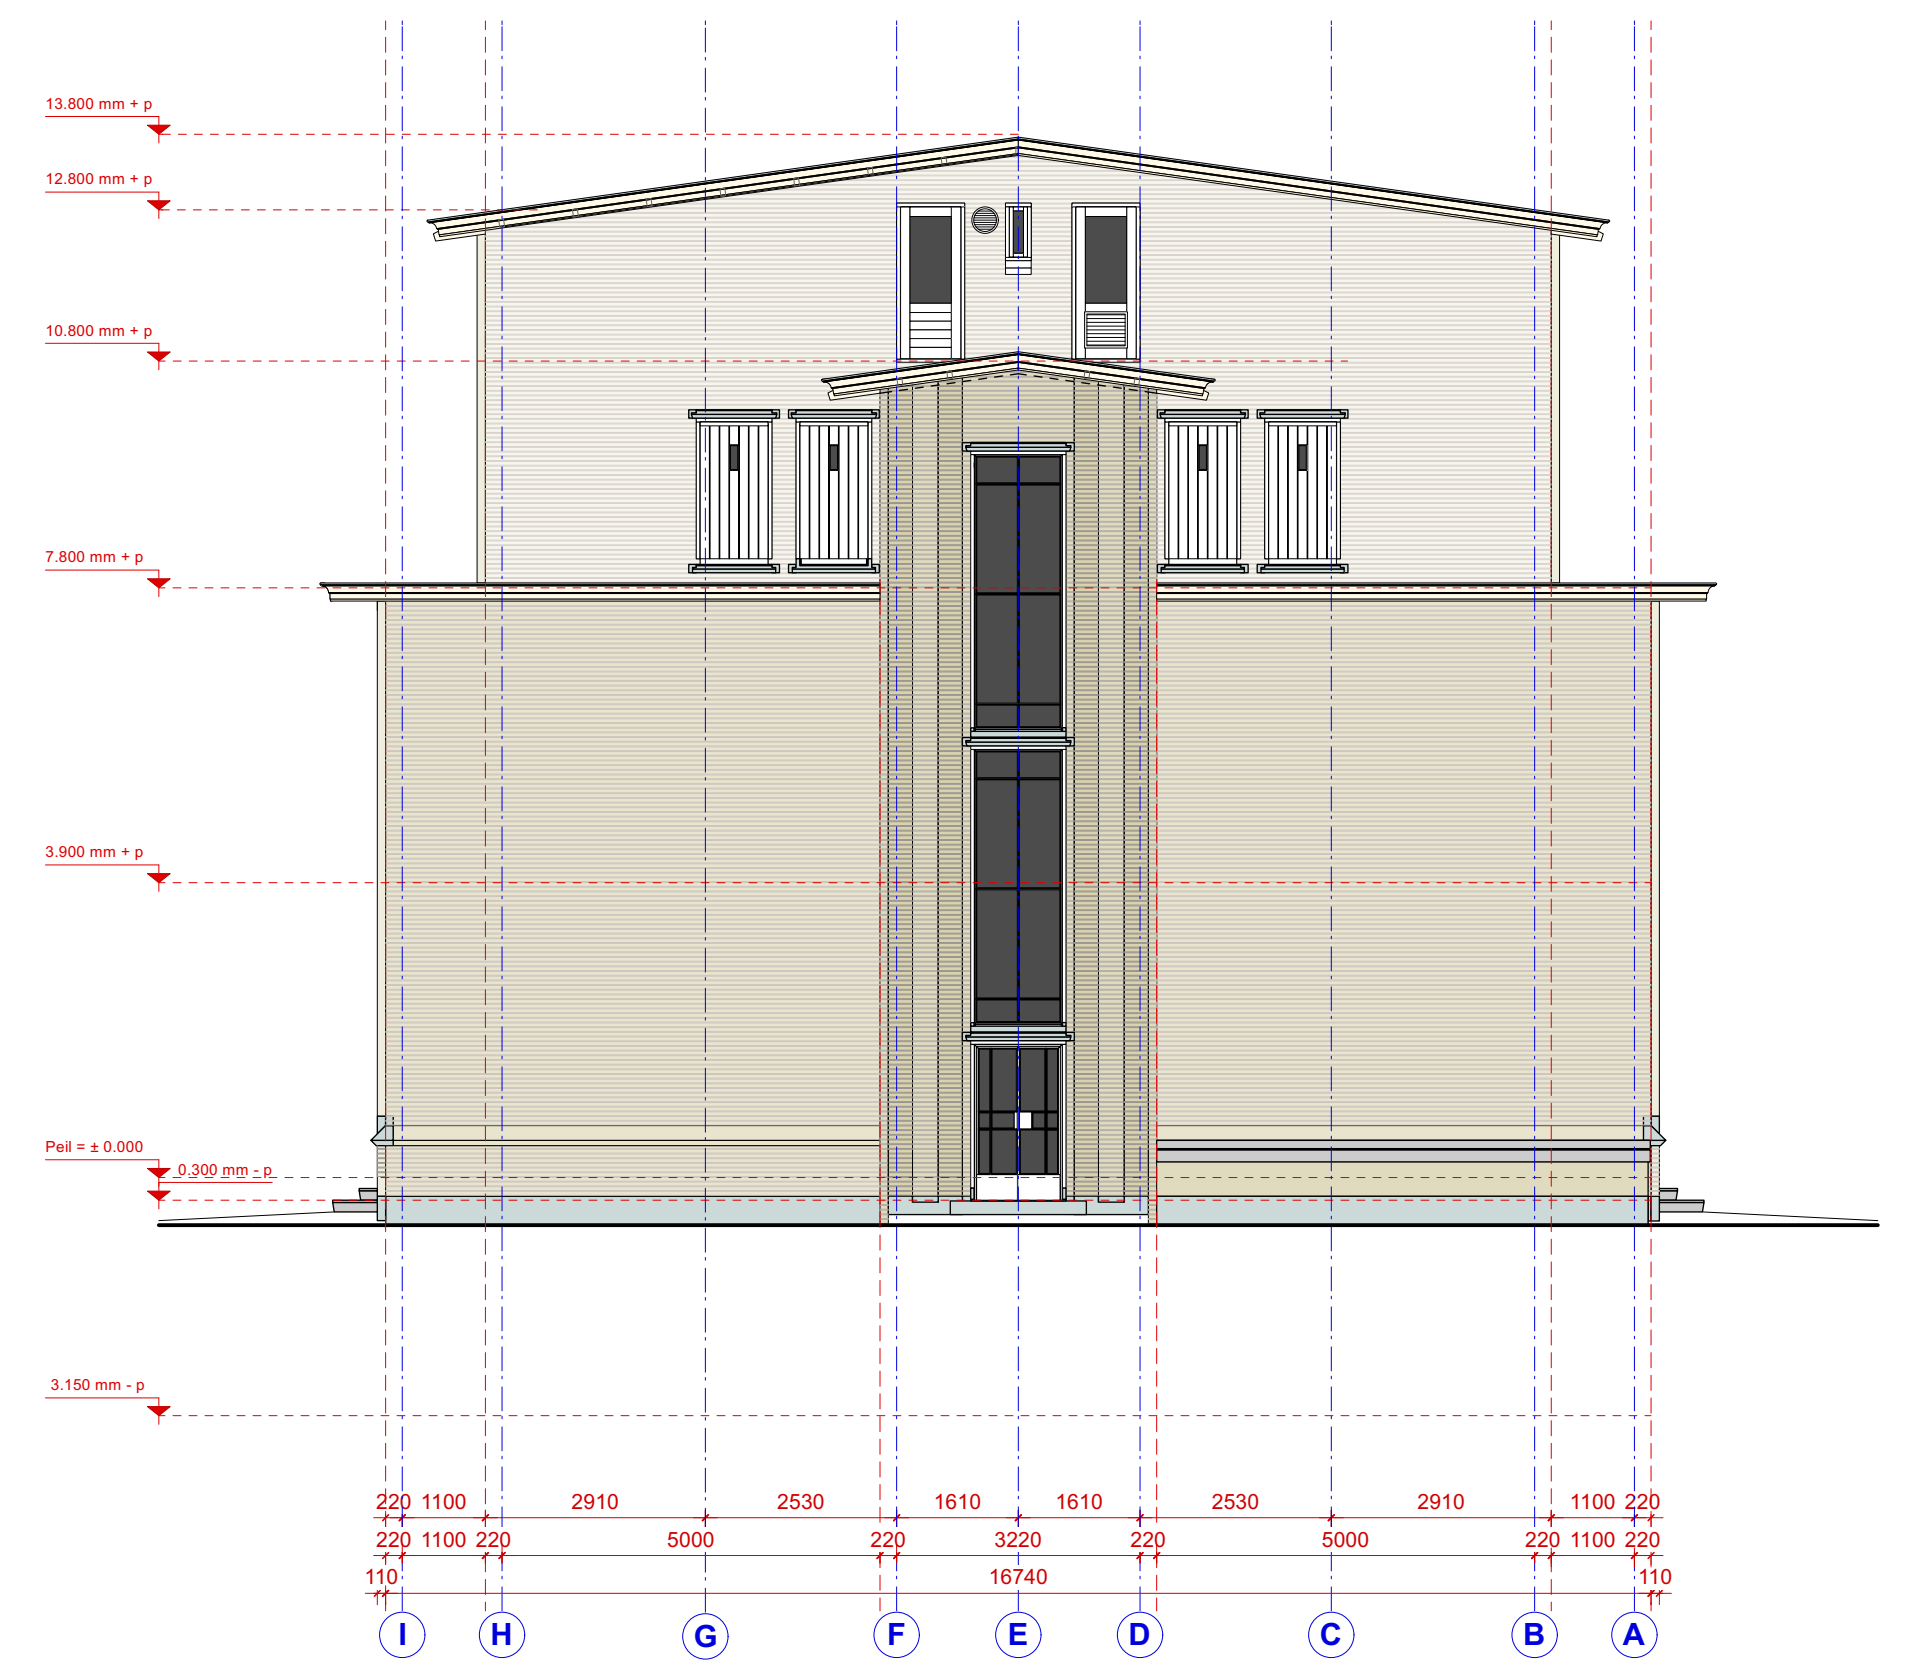


rechterzijgevel school
bestaande situatie

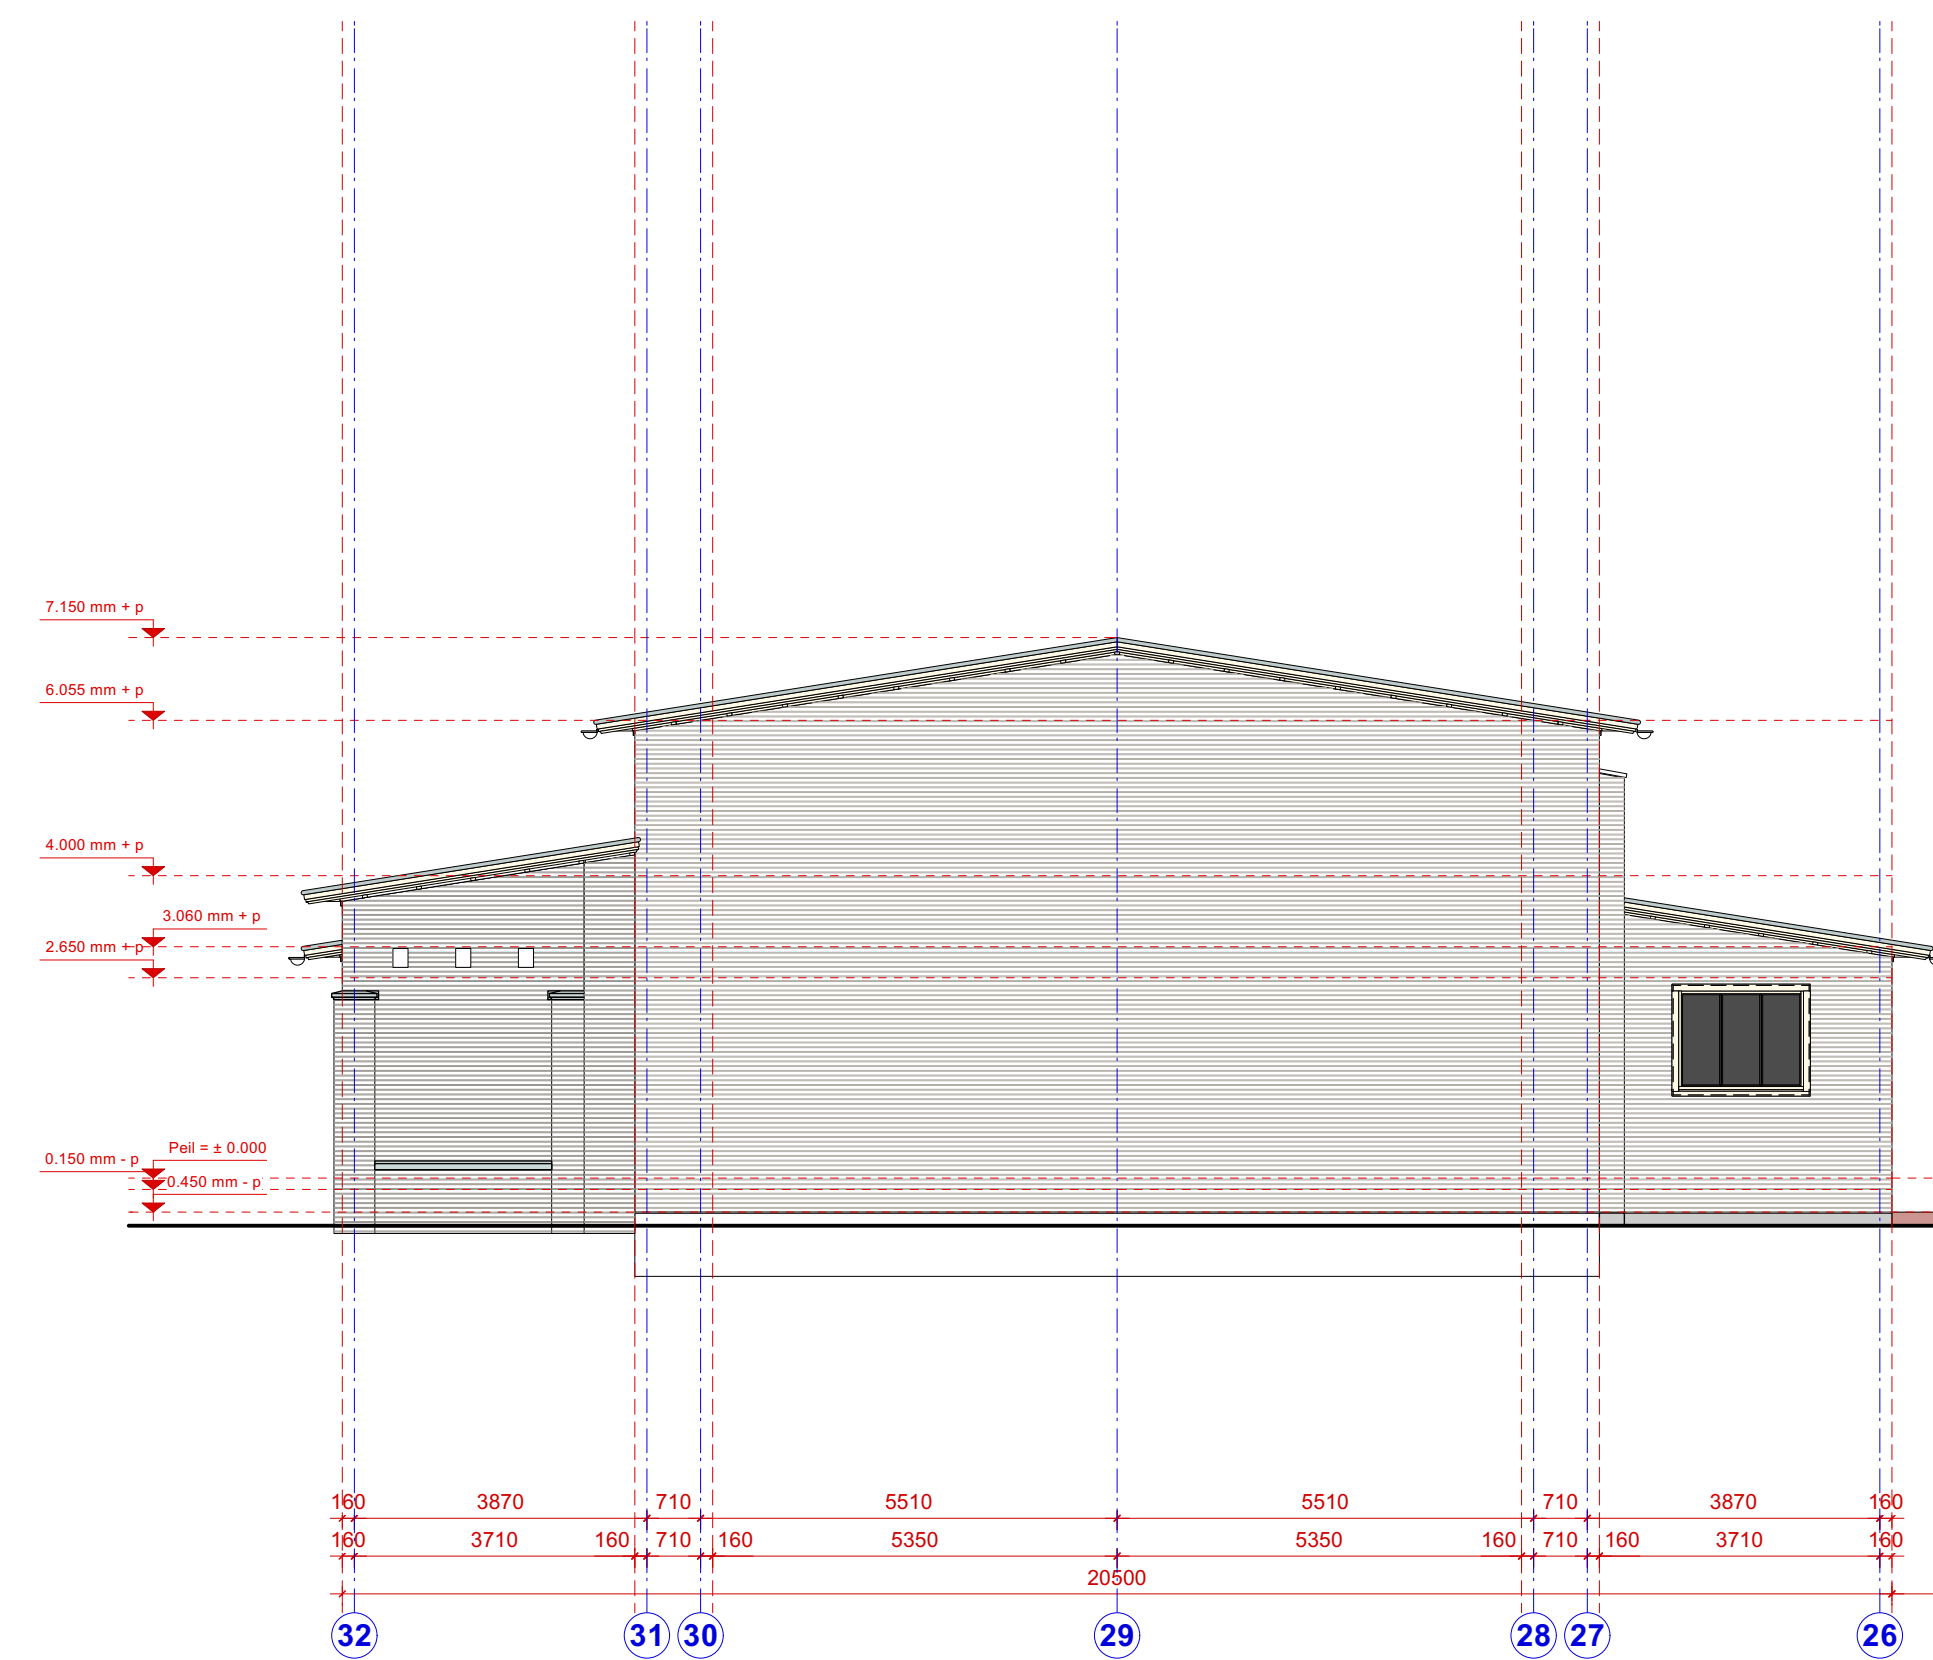

achtergevel school en gymzaal
bestaande situatie

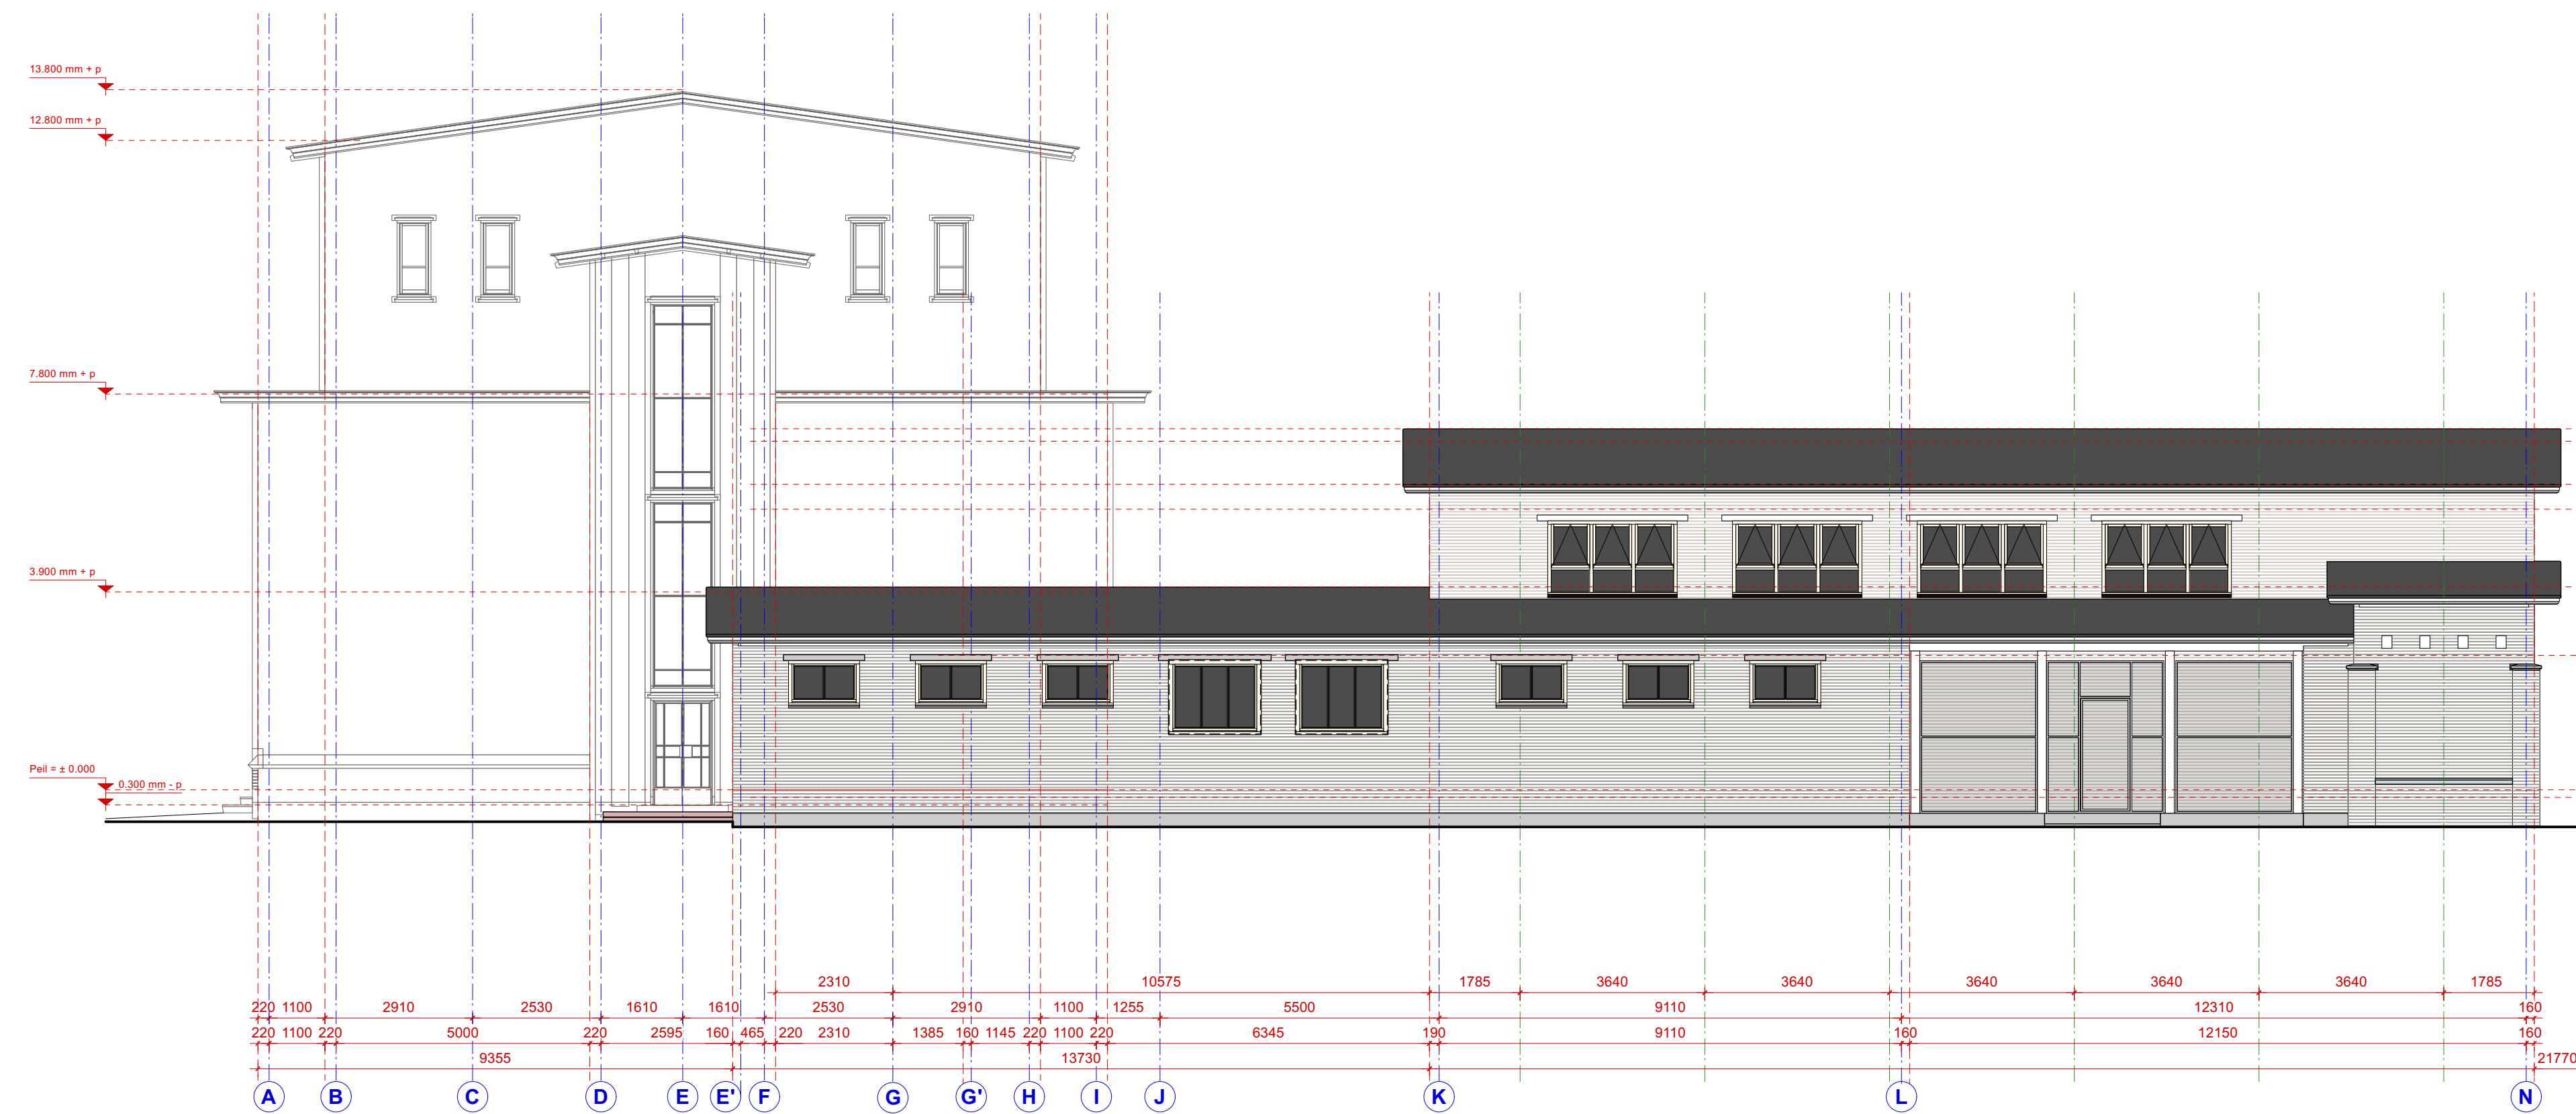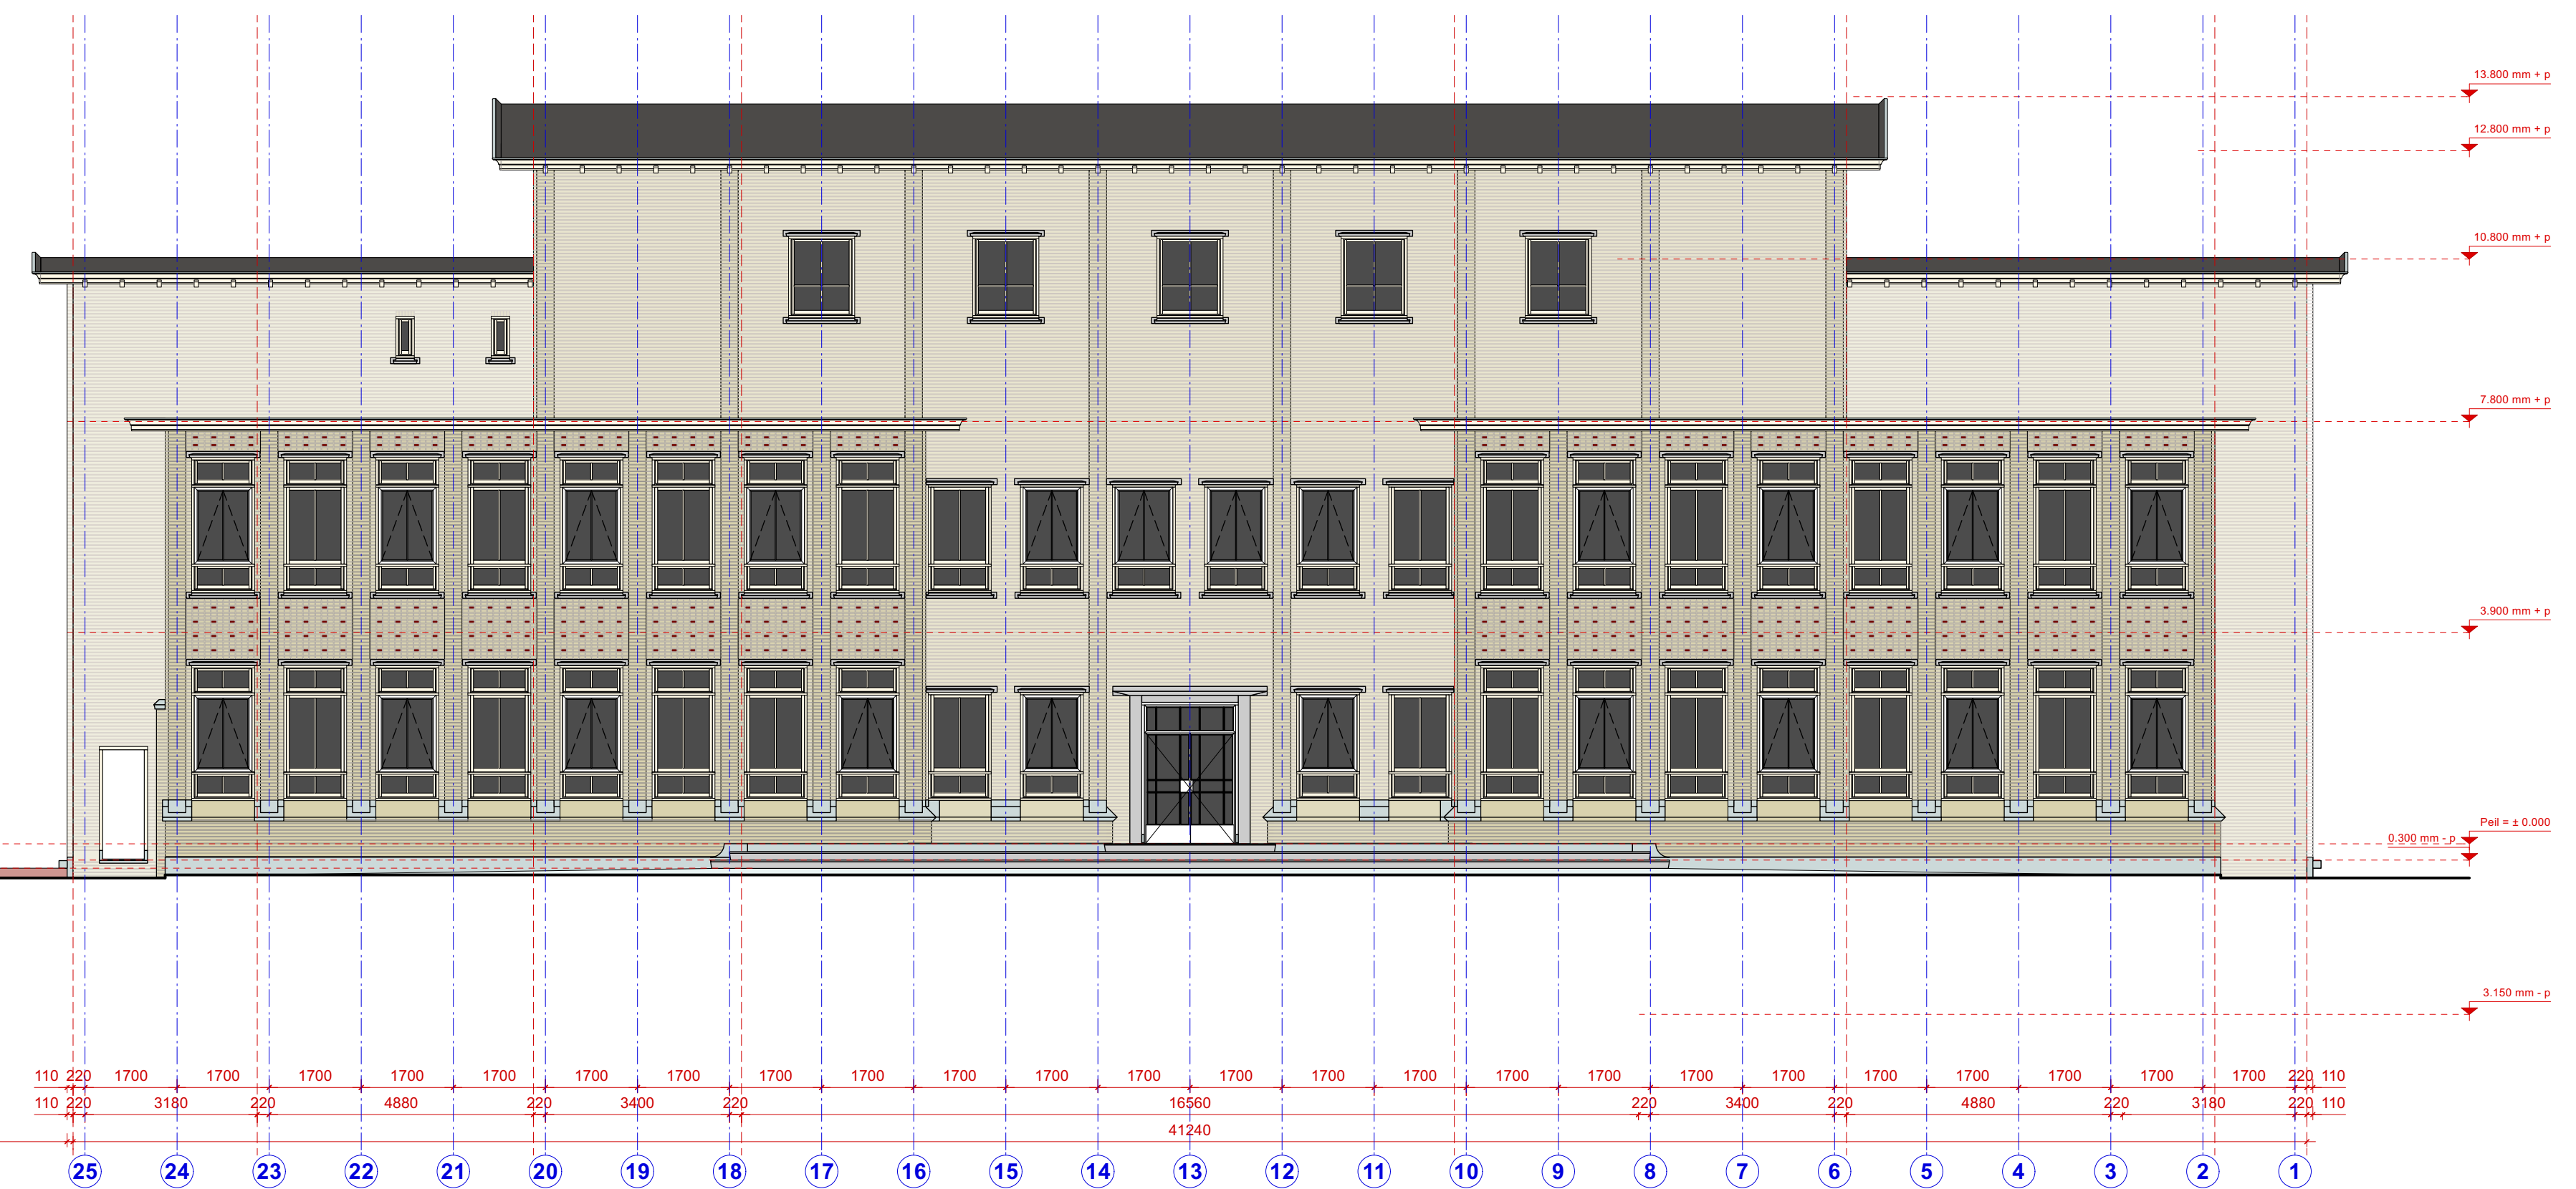

rechterzijgevel gymzaal
bestaande situatie

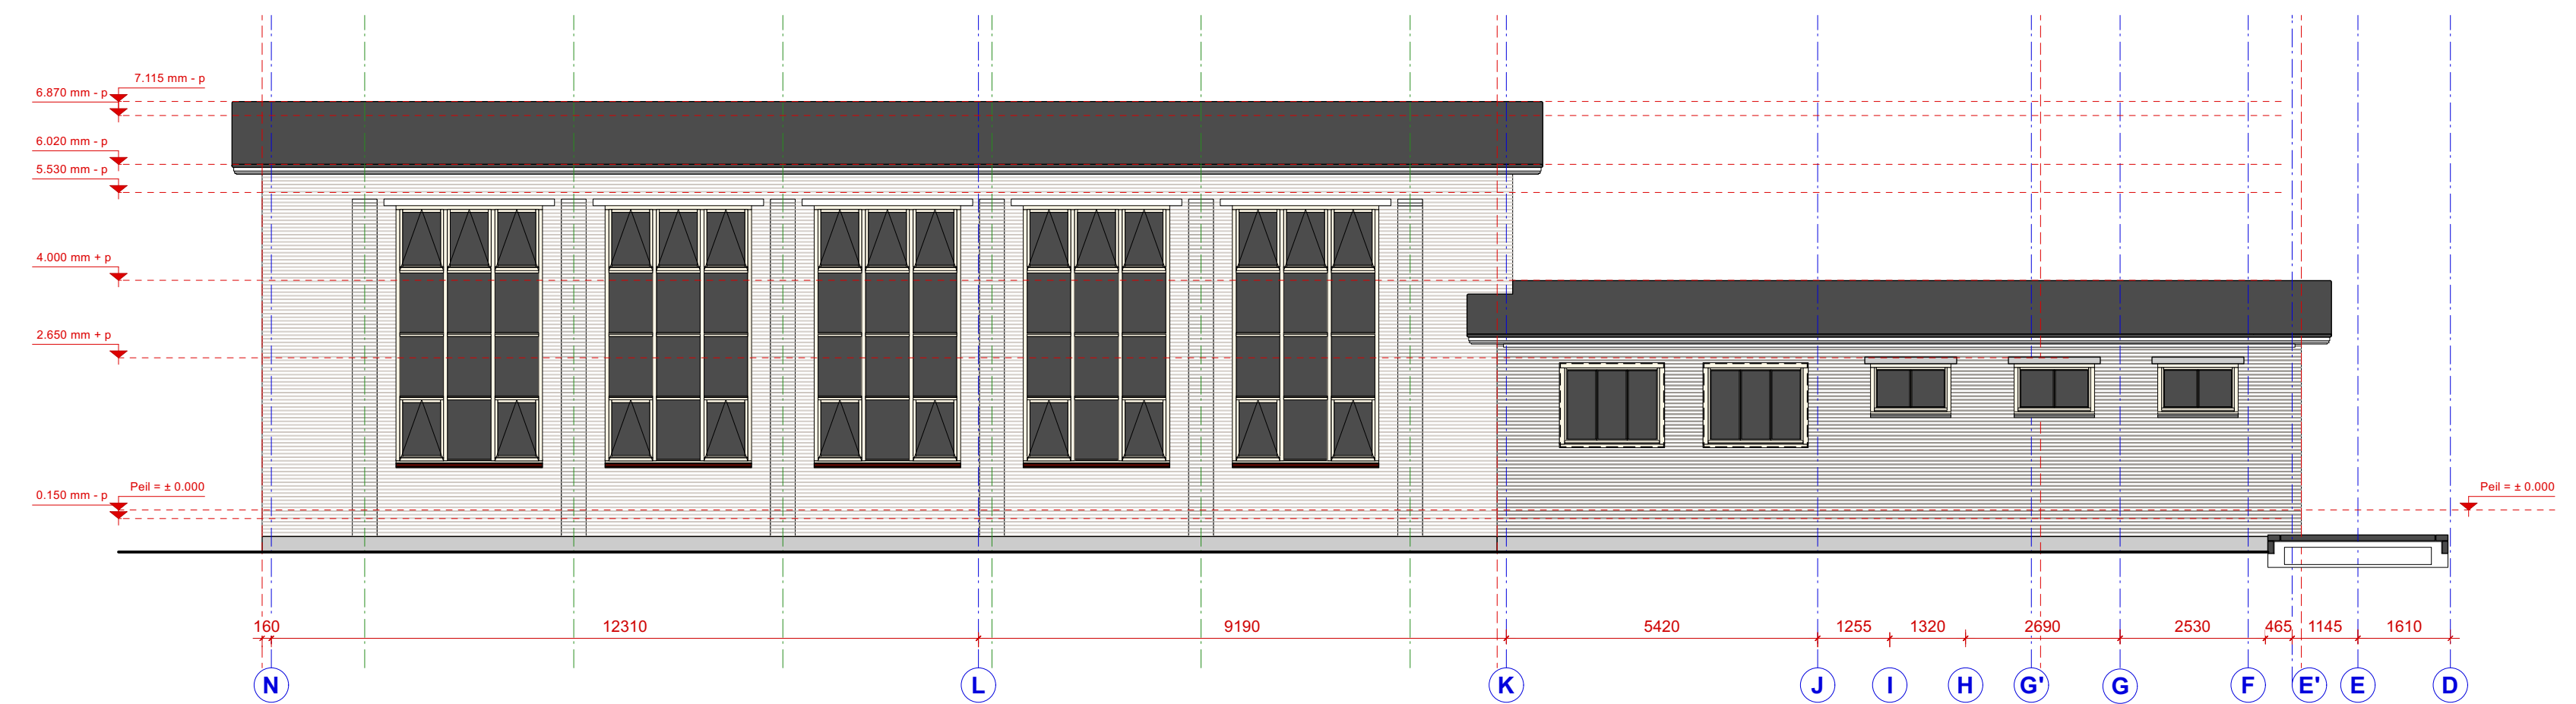


linkerzijgevel gymzaal
bestaande situatie

MP&P
Crooswijkseesingel 50H
3034 CJ Rotterdam
Postbus 3108 3003 AC Rotterdam
info@mpenp.nl
MAINPORT PUTTER & PARTNERS architecten • ingenieurs • rotterdam


opdrachtgever: **iHUB Onderwijs**
werk: Uitbreiding en upgrading Kesper College Gouda
onderdeel: gevels bestaande situatie
tekeningnummer: 2025.02 DO 03a

schaal: 1:100
formaat: A0
status: definitief
getekend: AA d.d.22-12-2022
gewijzigd: DM d.d.
gezien: JM d.d.22-12-2022


MATEN IN HET WERK TE CONTROLEREN

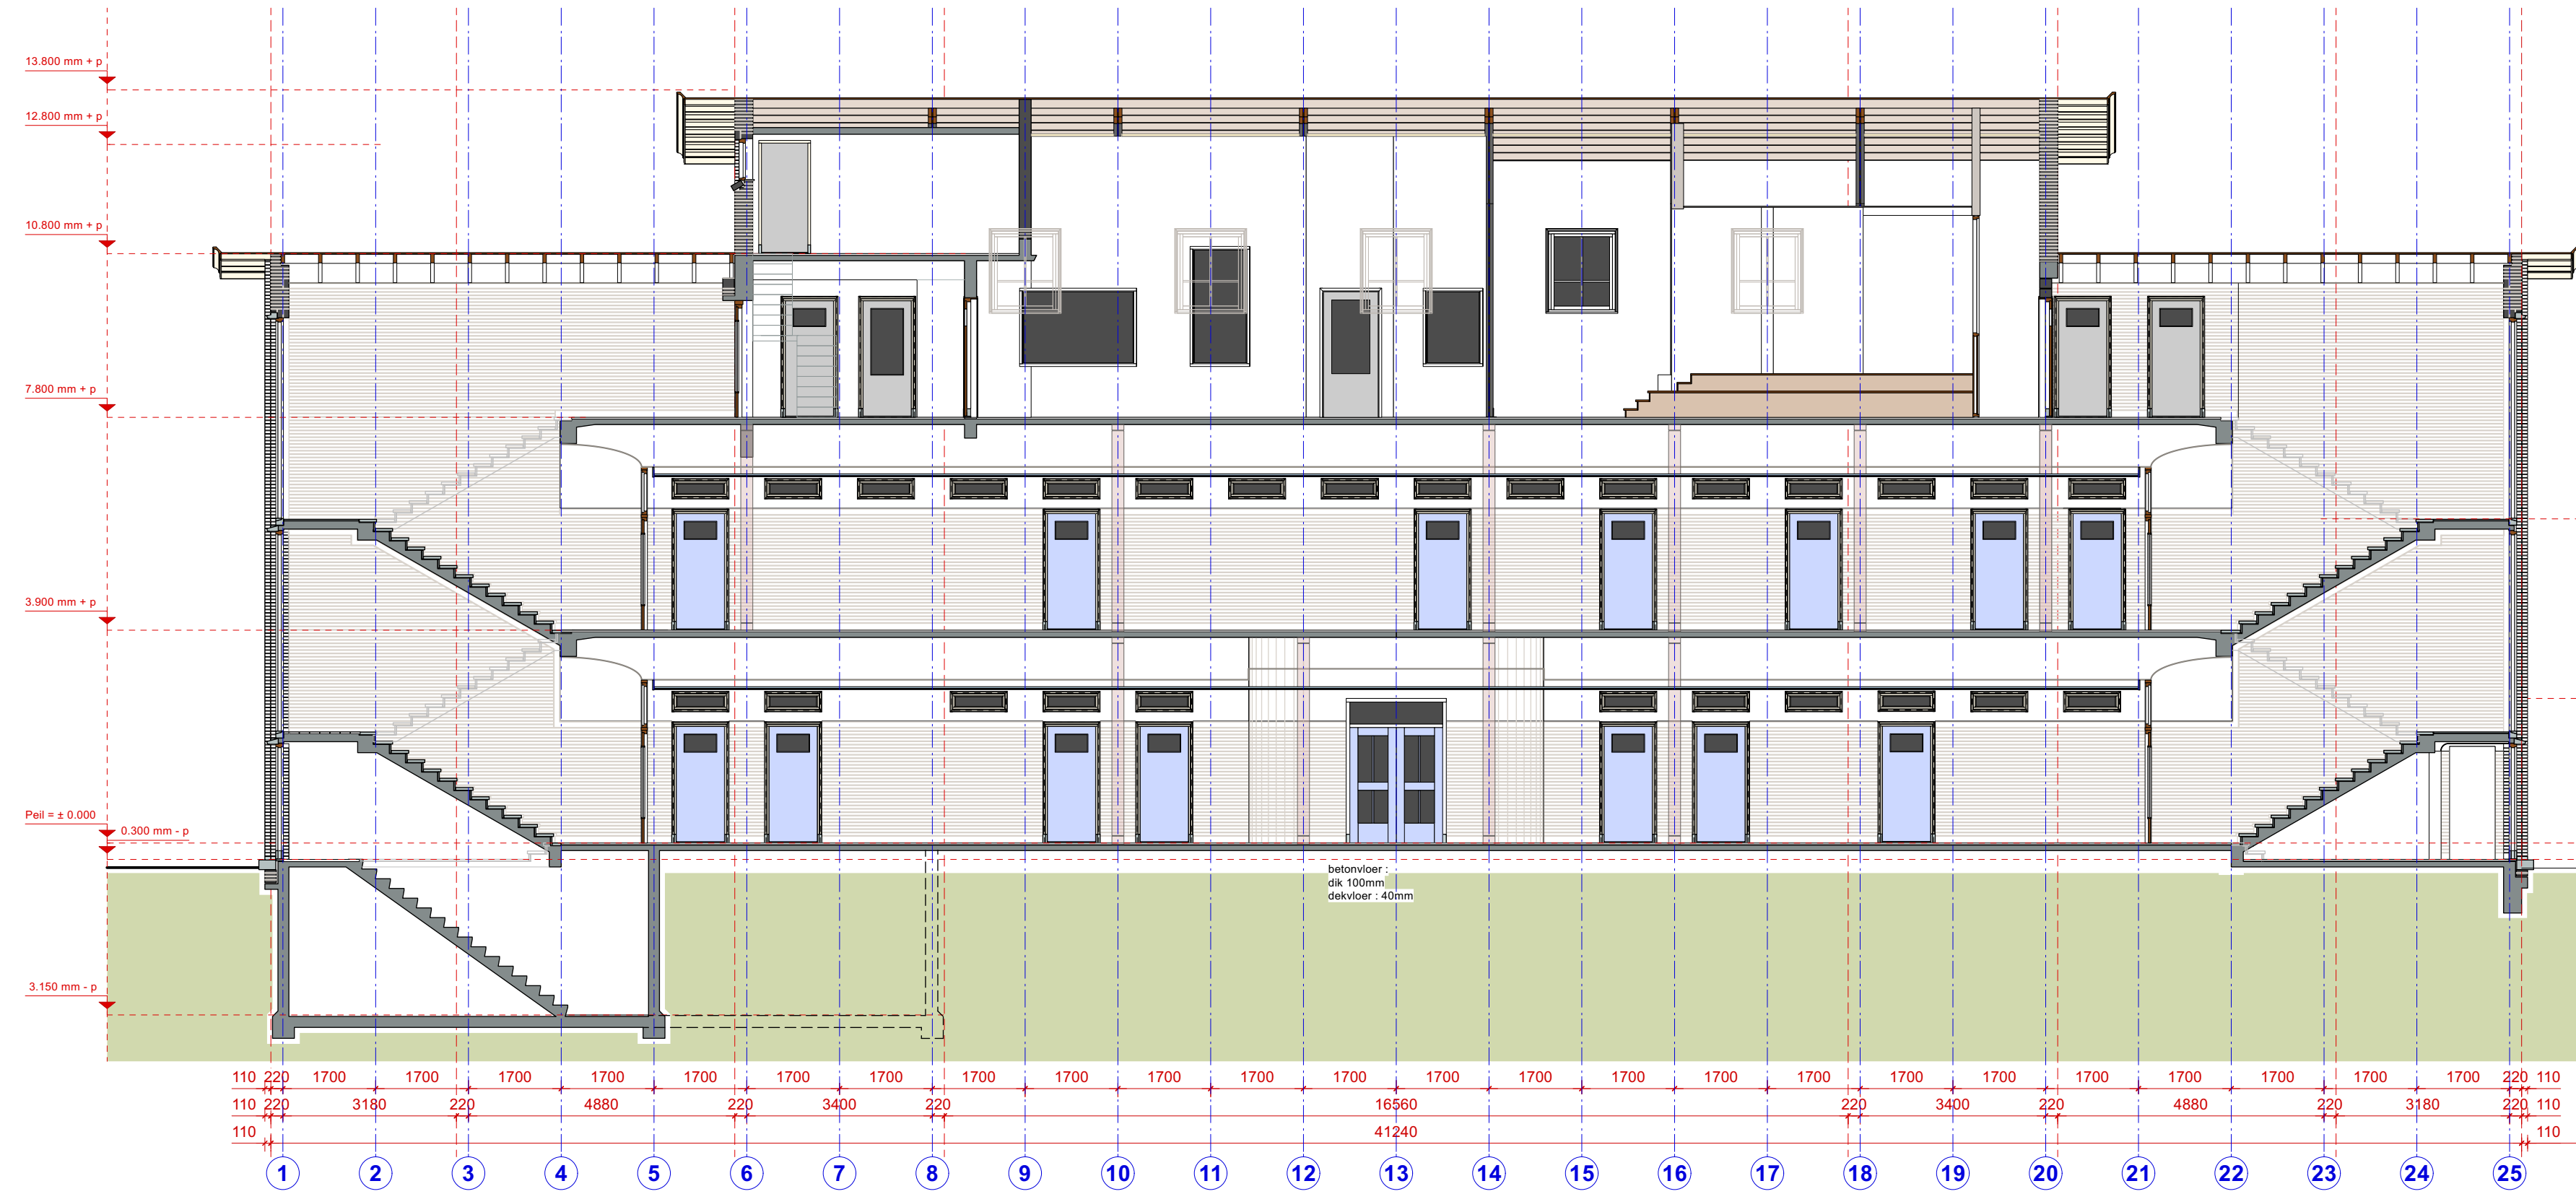


doorsnede A-A
bestaande situatie

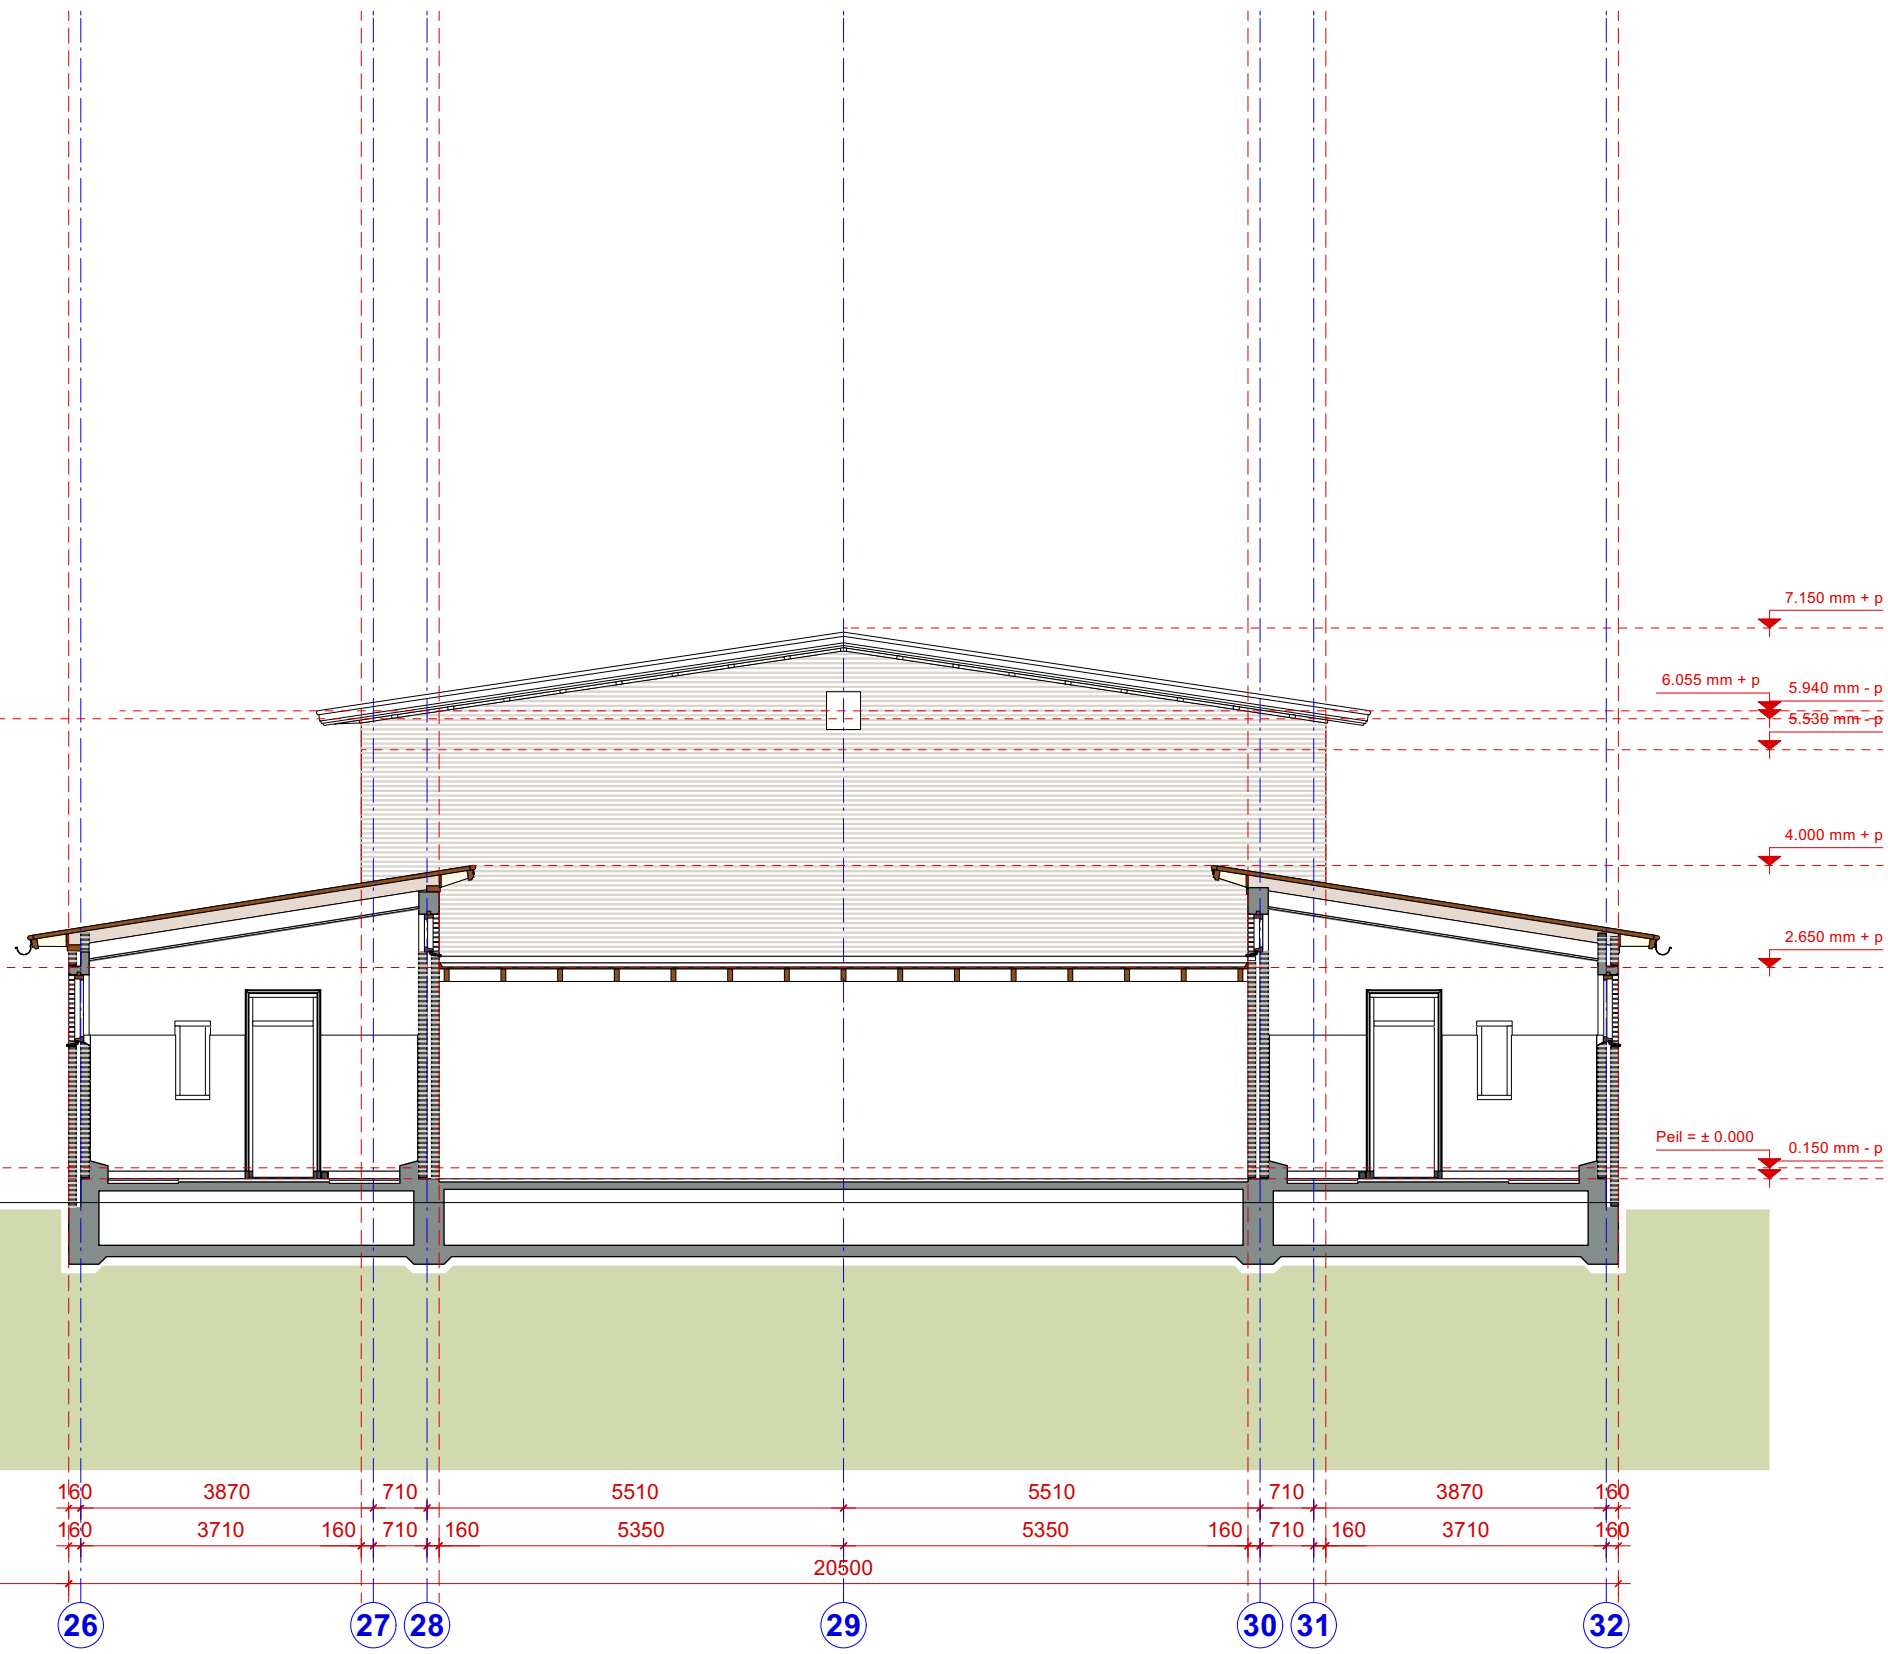


doorsnede A'-A'
bestaande situatie

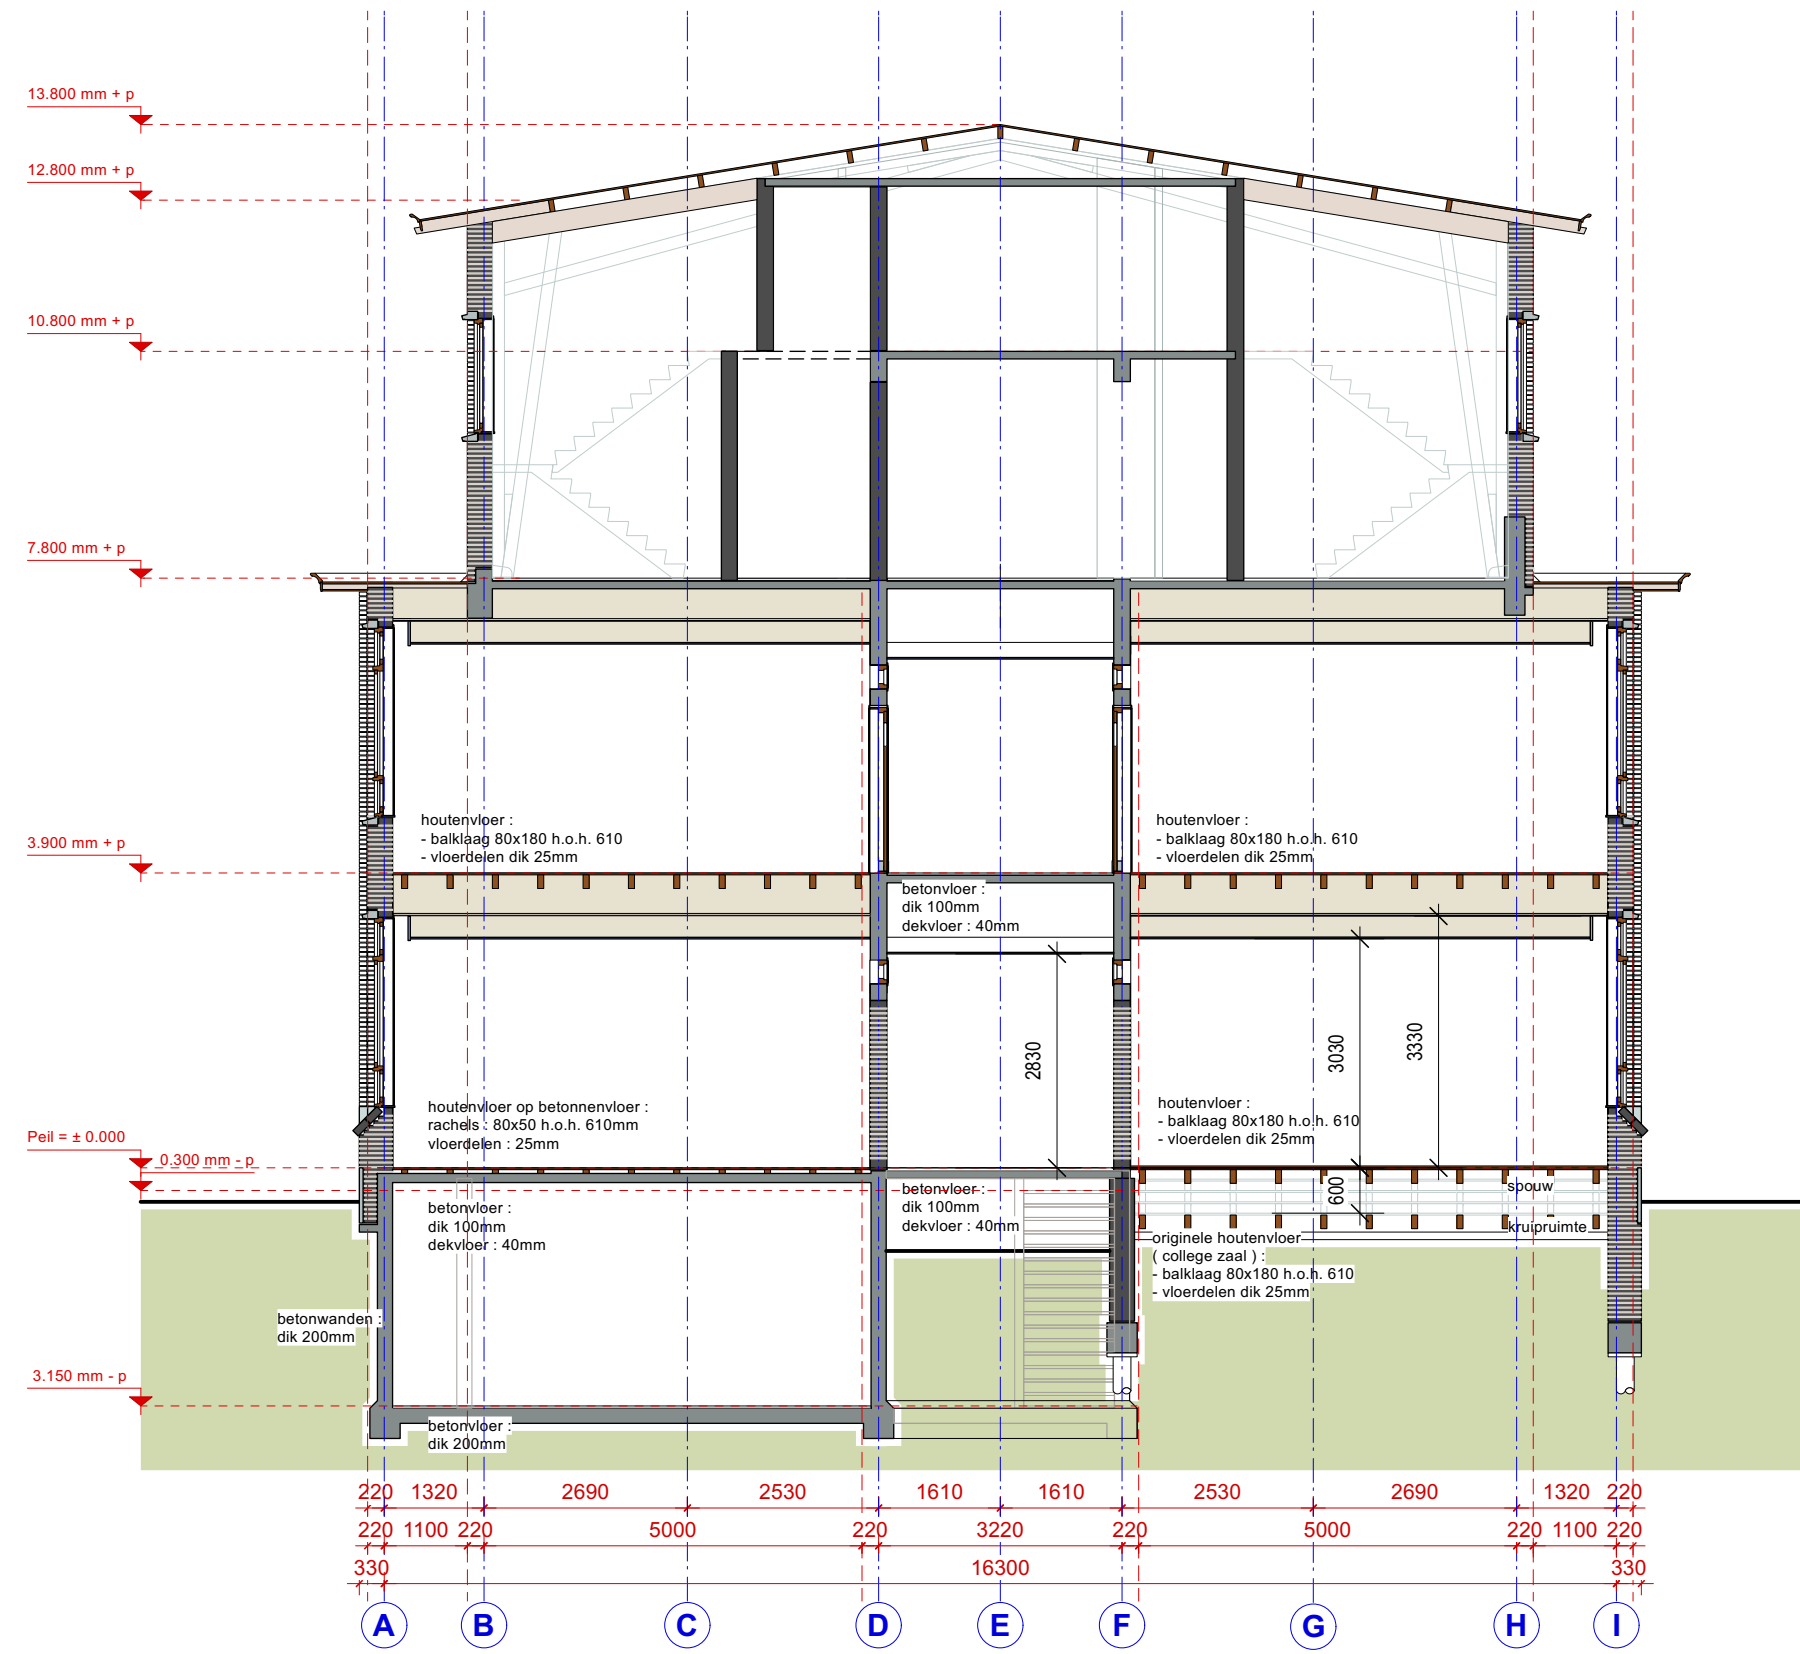


doorsnede B-B
bestaande situatie

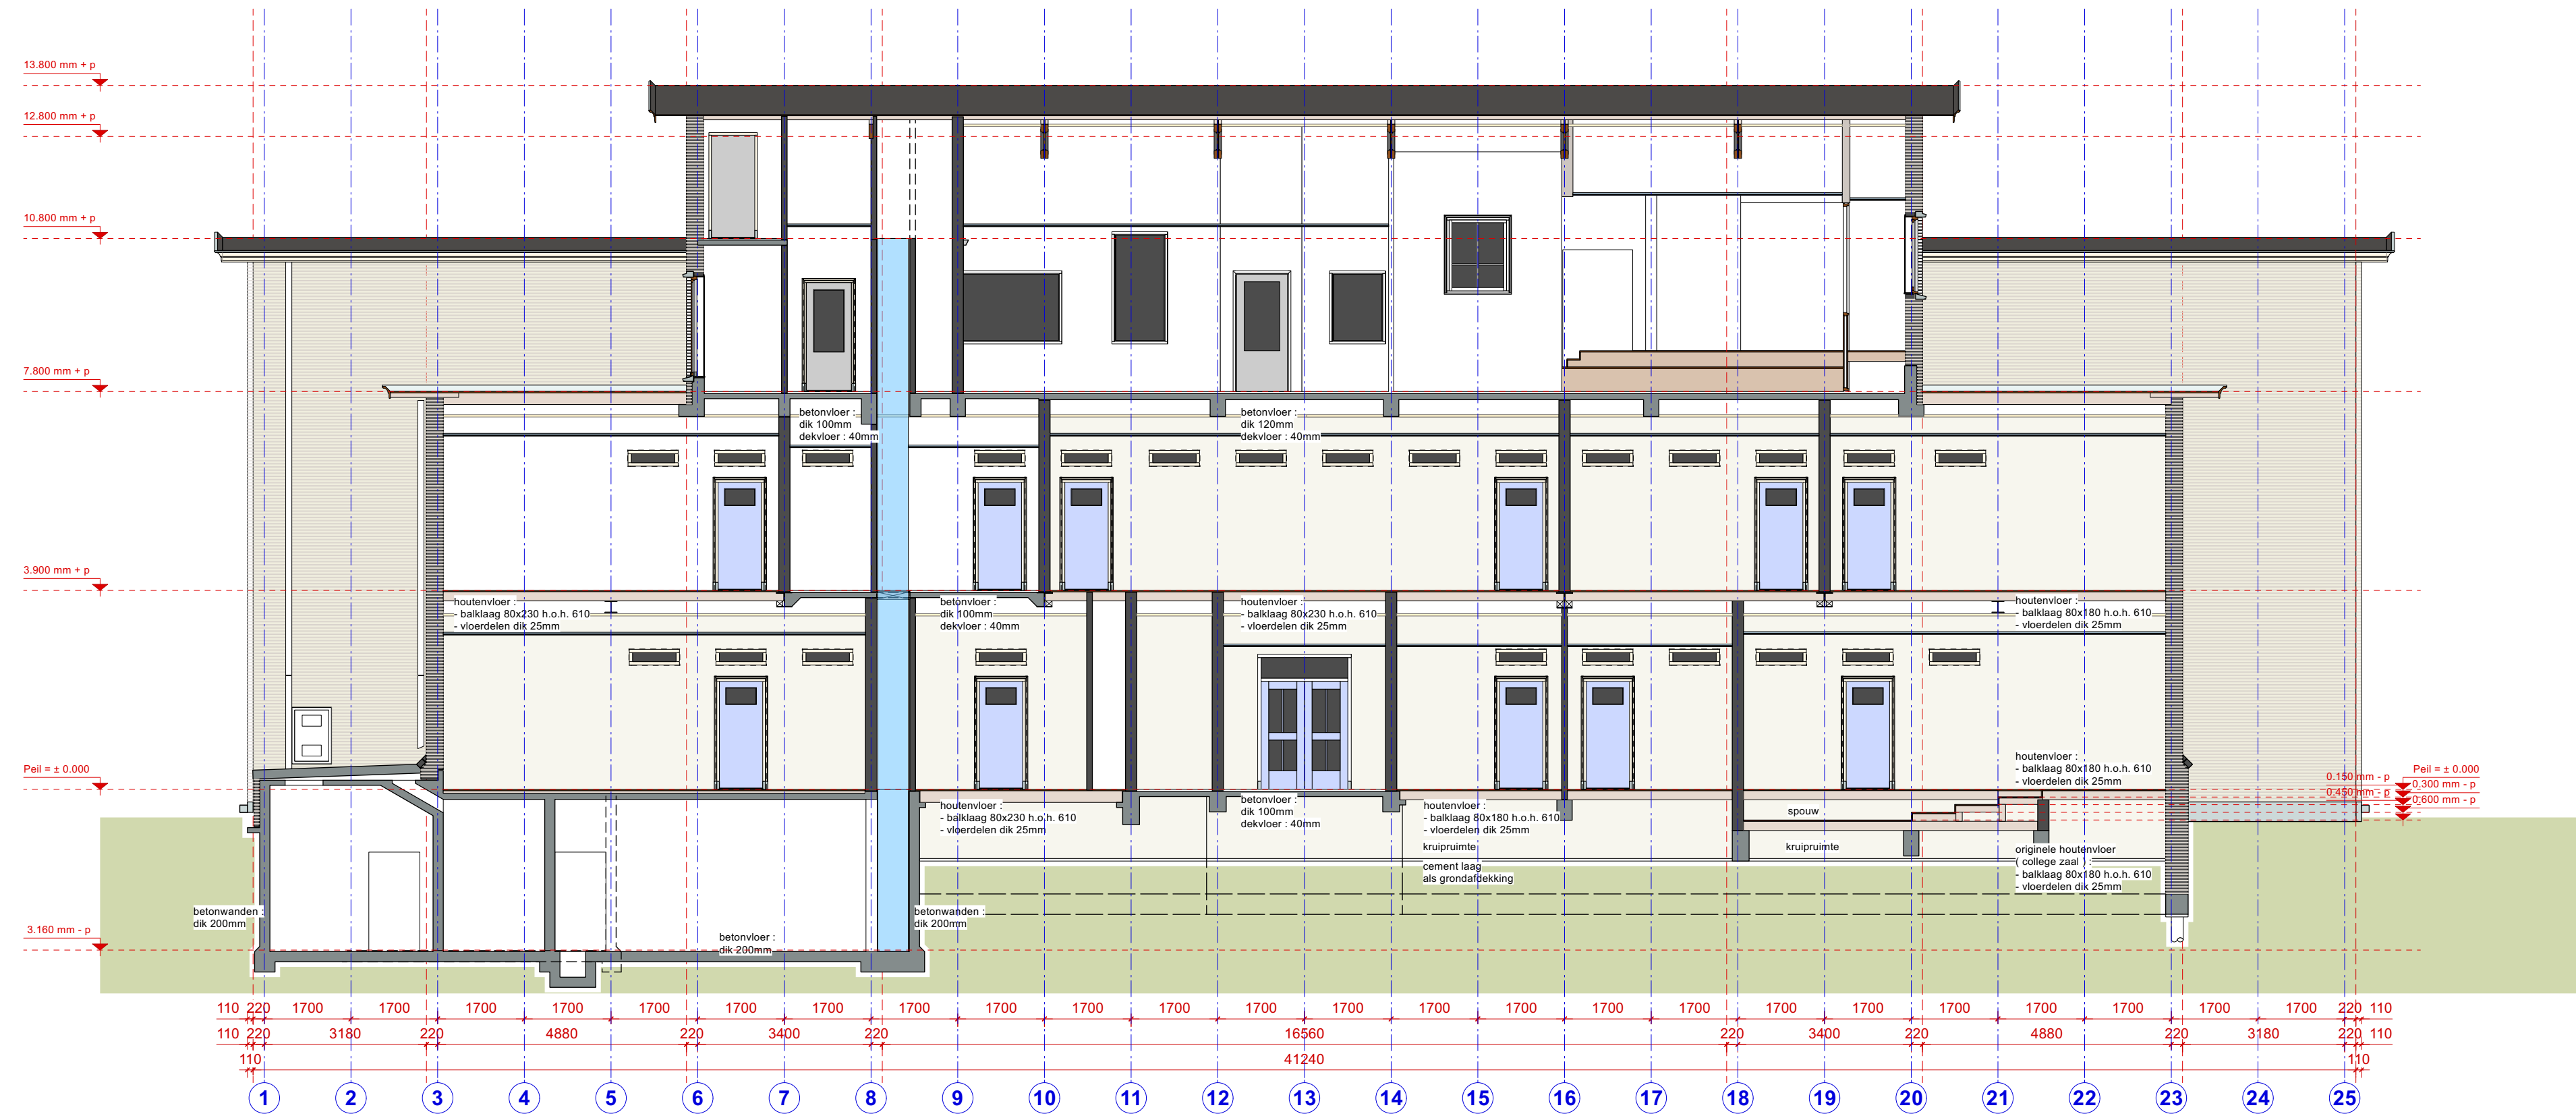


doorsnede C-C
bestaande situatie

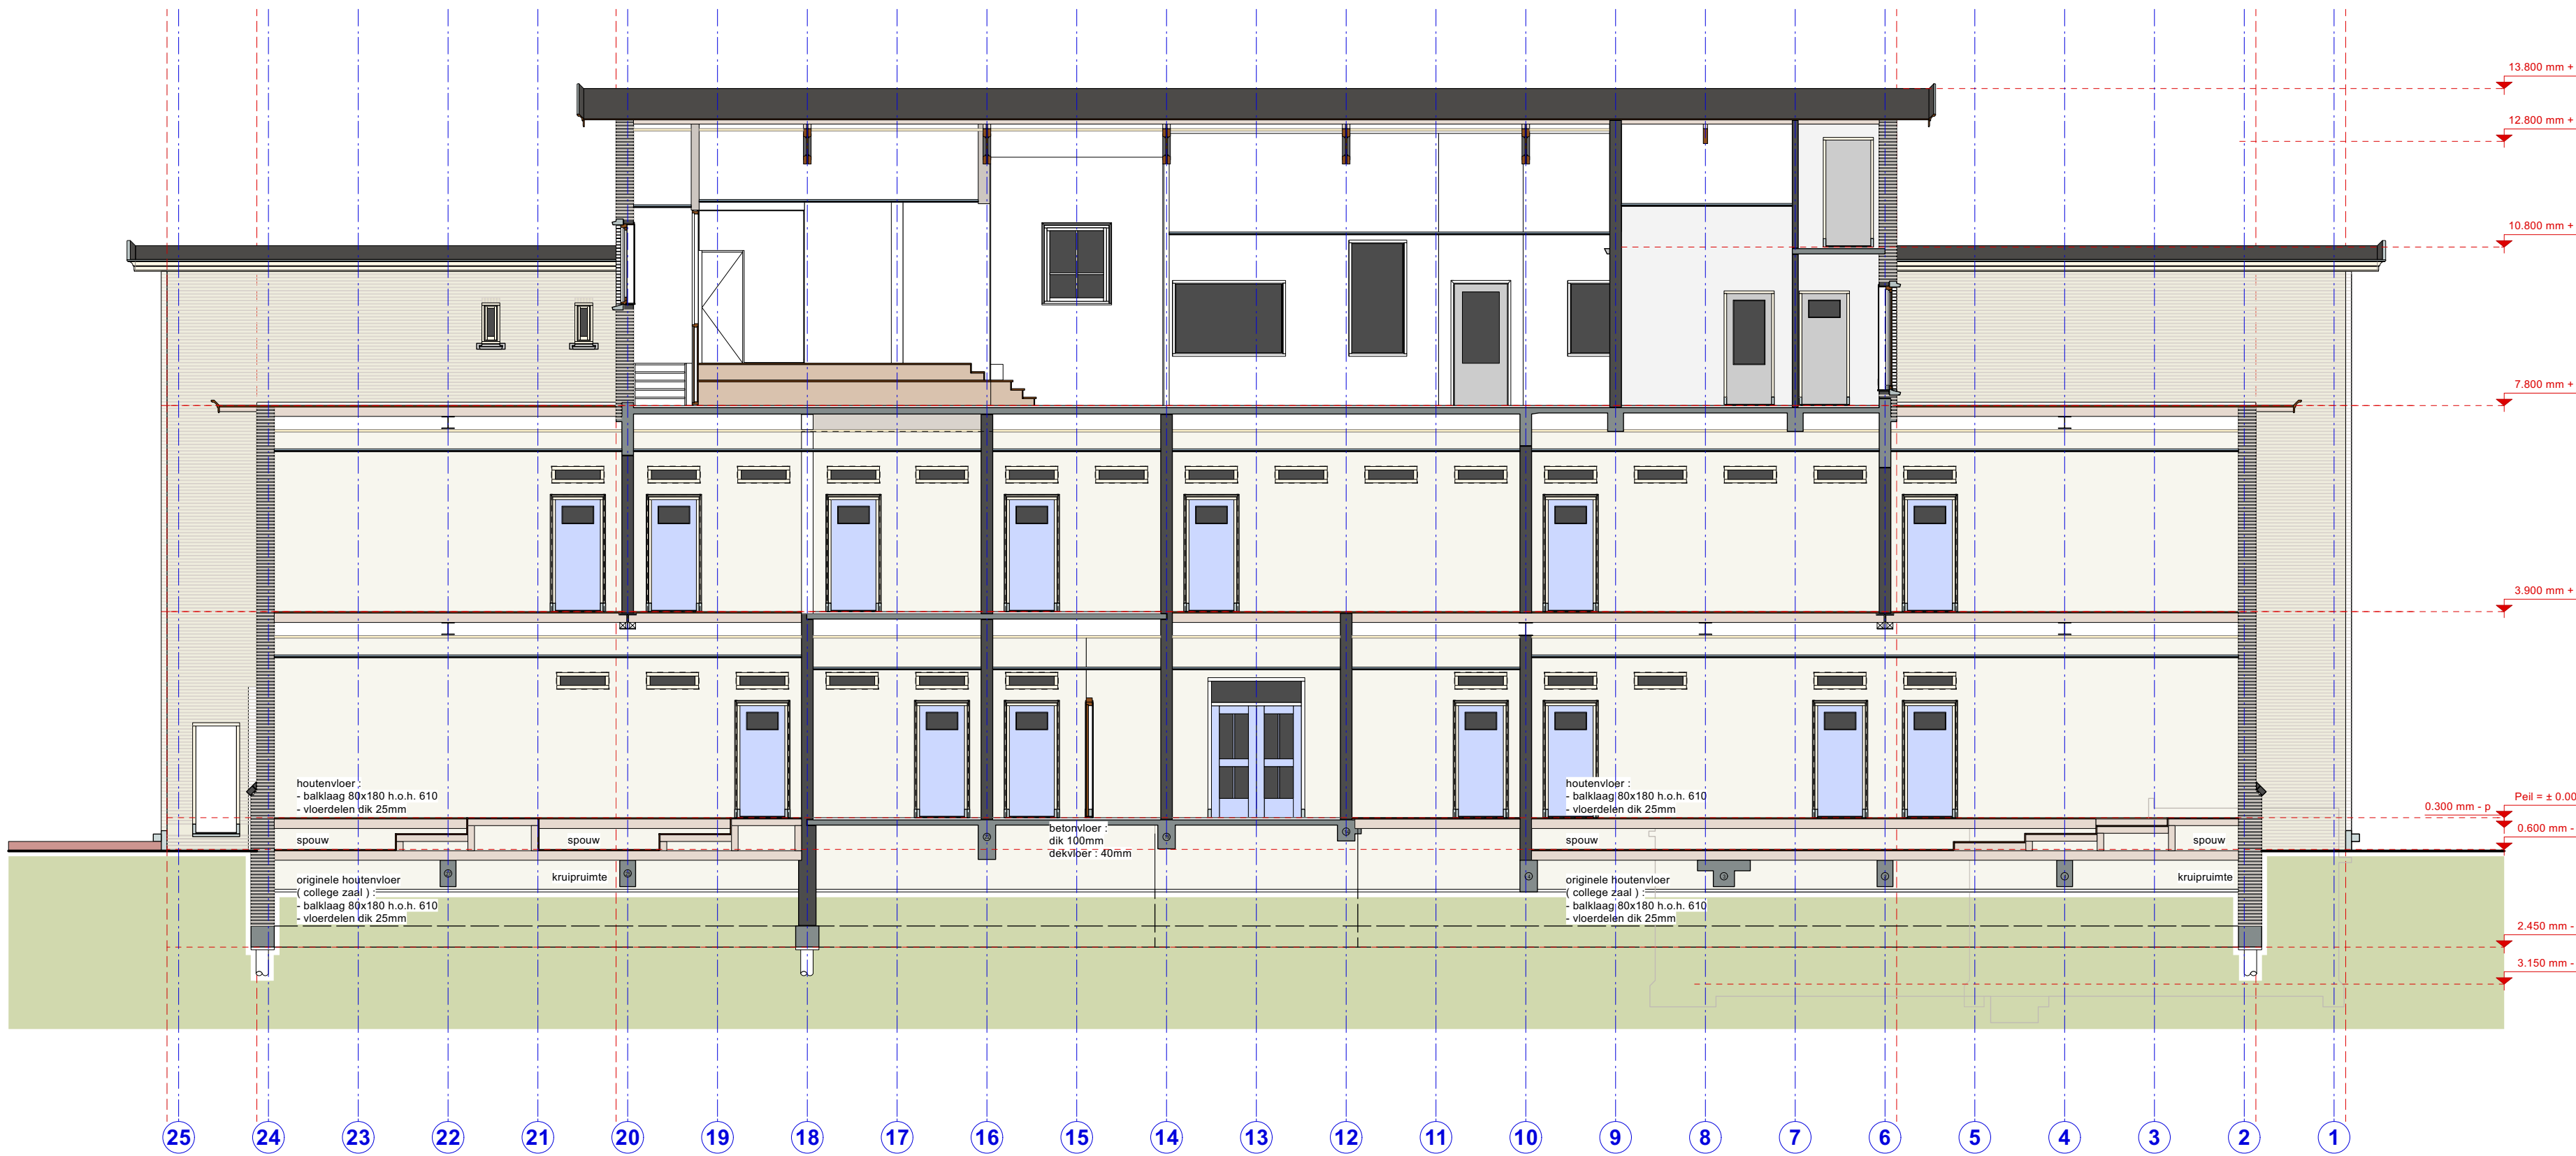

doorsnede D-D
bestaande situatie

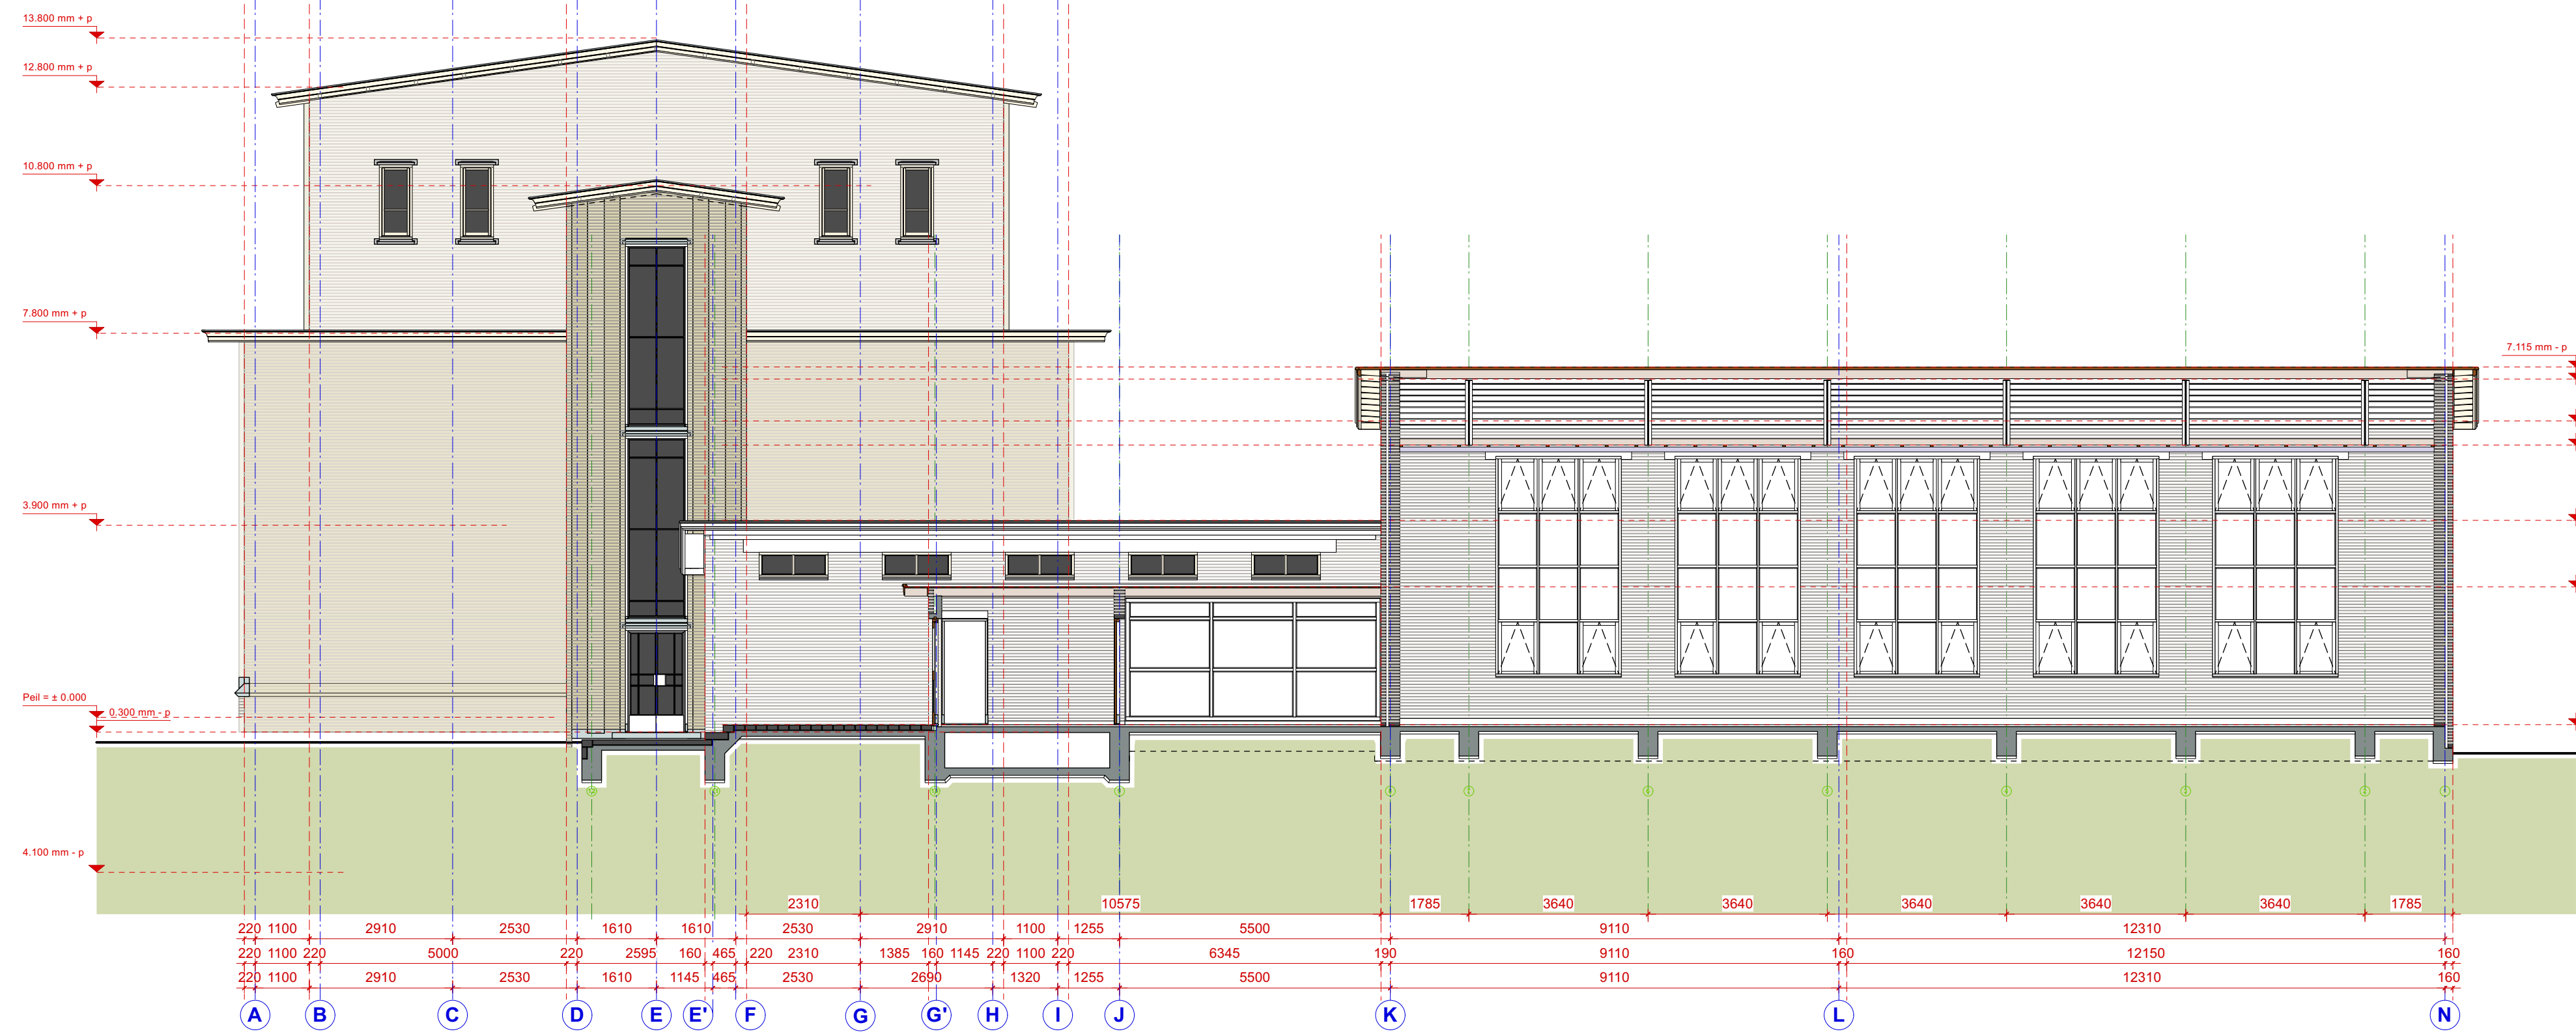

rechter zijgevel schoolgebouw met doorsnede E-E gymzaal
bestaande situatie

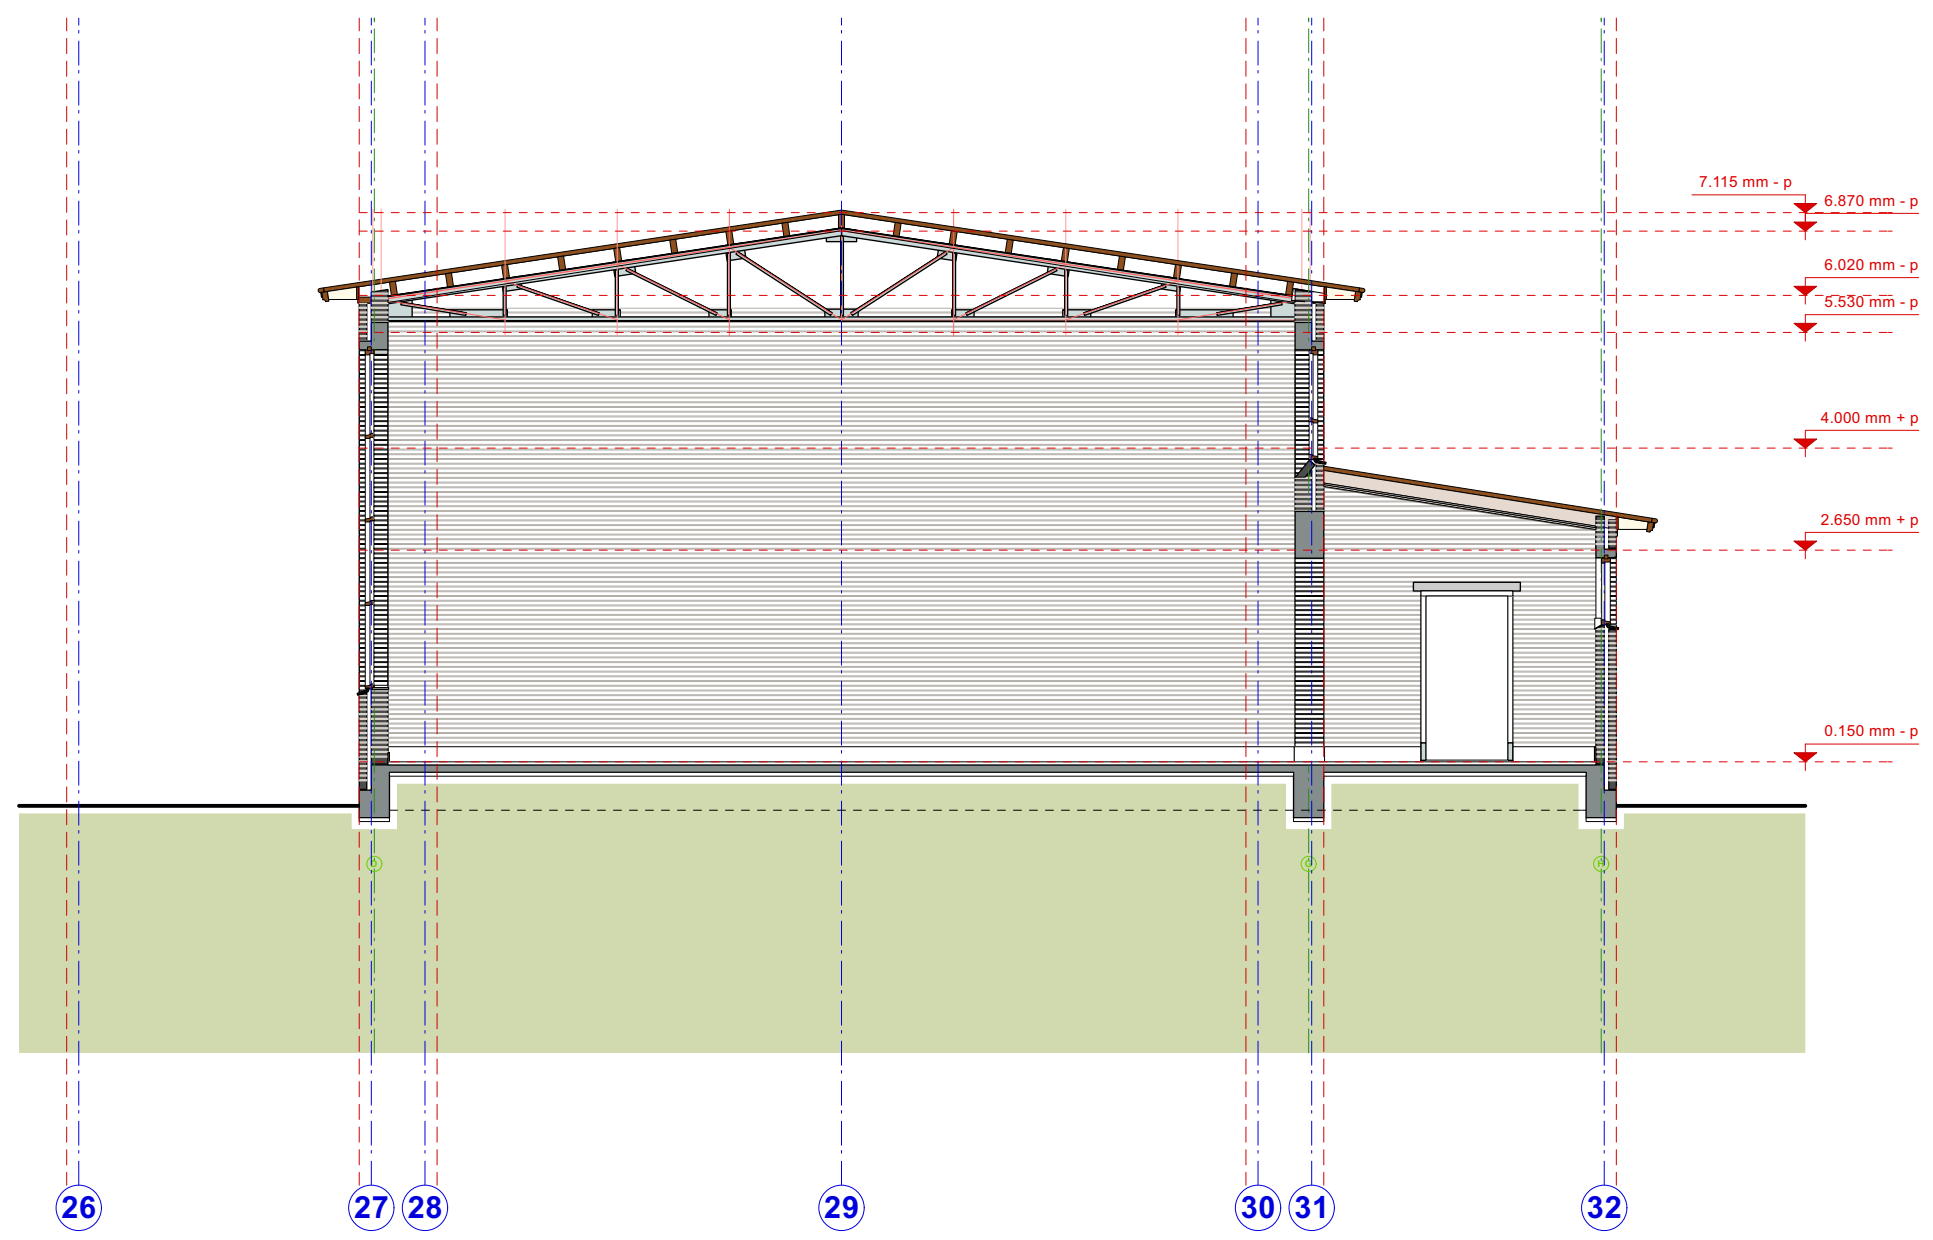

doorsnede F-F
bestaande situatie

MP&P Crooswijkseingel 50H
3034 CJ Rotterdam
Postbus 3108 3003 AC Rotterdam
info@mpenp.nl
MAINPORT PUTTER & PARTNERS architecten • ingenieurs • rotterdam

opdrachtgever: **iHUB Onderwijs**
werk: Uitbreiding en upgrading Kesper College Gouda
onderdeel: doorsneden A-A t/m F-F bestaande situatie
tekeningnummer: 2025.02 DO 03b

schaal: 1:100
formaat: A0
status: definitief
getekend: AA d.d.22-12-2022
gewijzigd: DM d.d.
gezien: JM d.d.22-12-2022

MATEN IN HET WERK TE CONTROLEREN