




profiel A-A'

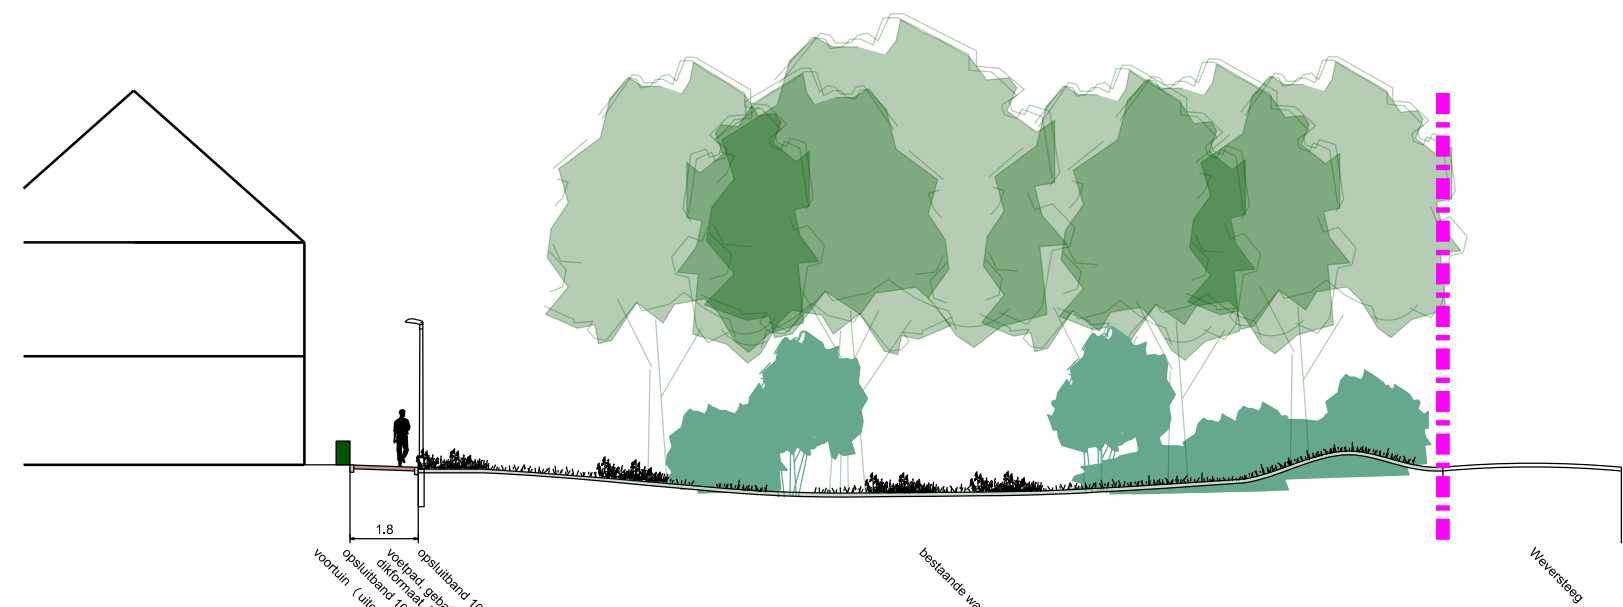


profiel B-B'

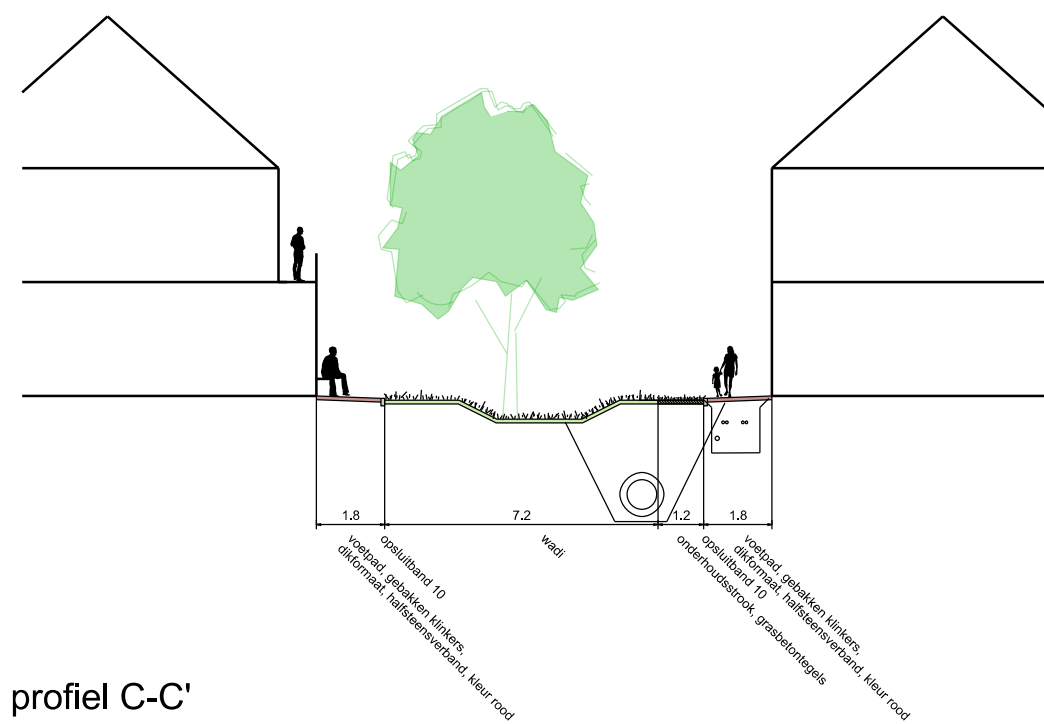

profiel C-C'

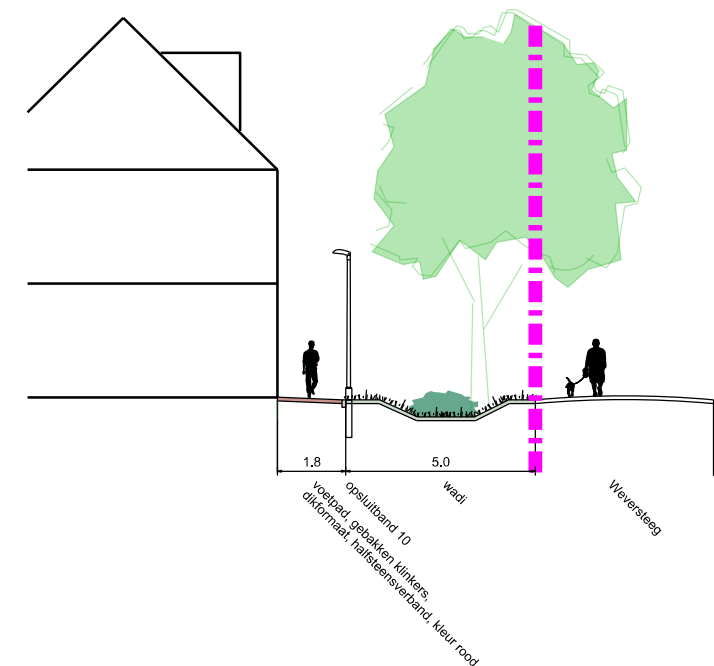

profiel D-D'

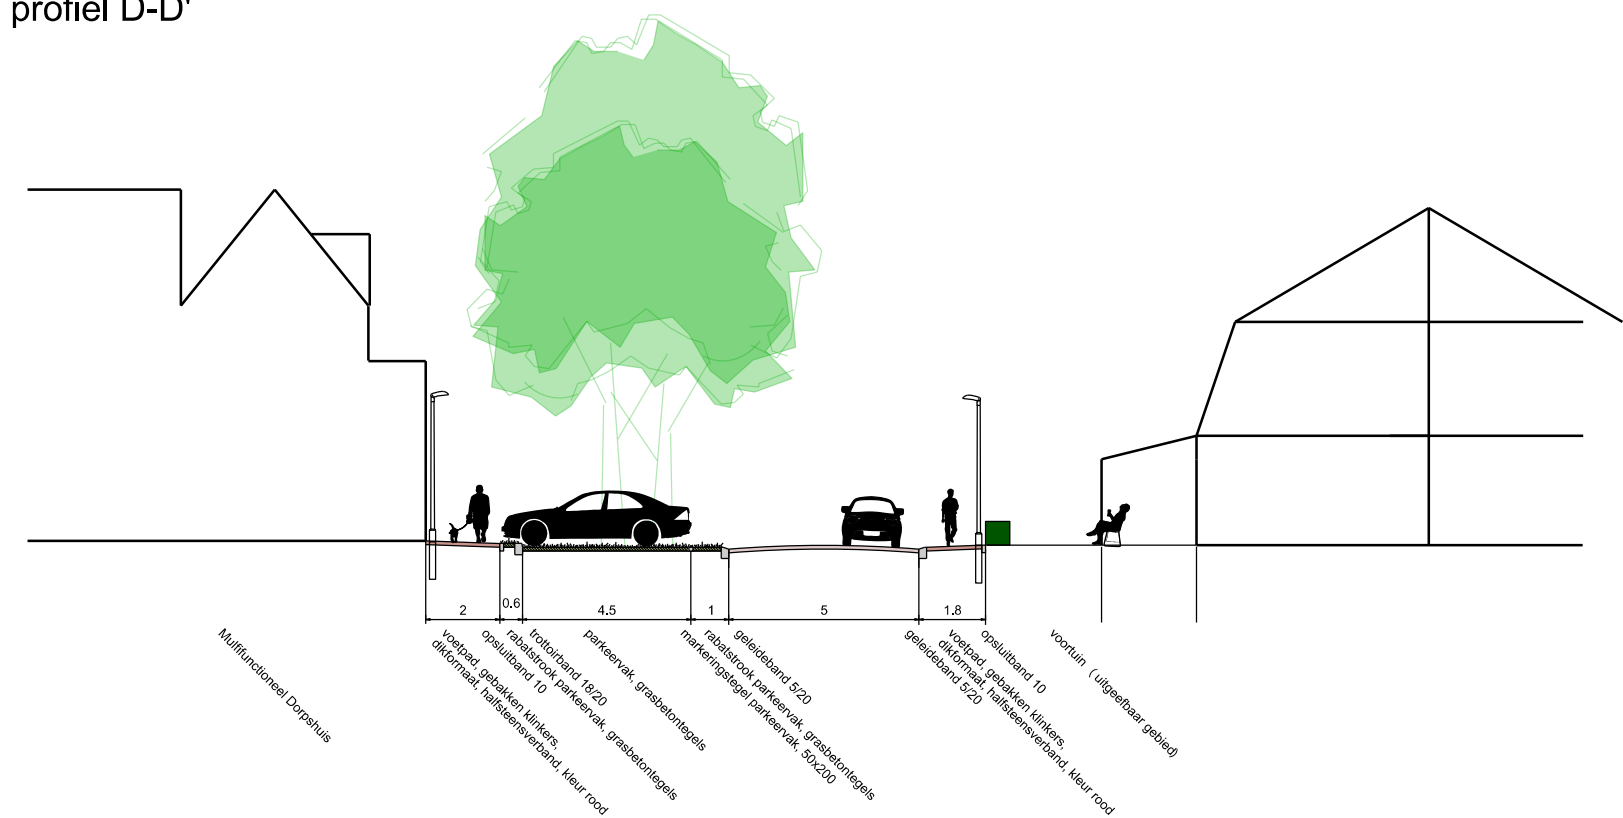

- VERHARDINGEN**
- rijbaan, gebakken klinkers, kei formaat, keperverband, kleur rood gemeleerd, Meran, leverancier VanderSanden of gelijkwaardig
 - voetpad, gebakken klinkers, dikmaat, halfsteensverband, kleur donkerrood gemeleerd, 50% Medco, 50% Dordogne, leverancier VanderSanden of gelijkwaardig
 - voetpad, groenbestrating beton, kleur standaard grijs, overgang van gesloten bestrating in de looproutes naar open groenbestrating aan de randen, bestaande uit: Hydro Lineo XL0, of vergelijkbaar Hydro Lineo XL25, of vergelijkbaar Hydro Lineo XL50, of vergelijkbaar
 - voetpad, halfverharding, Schots granietgruis, zonder kantopsluiting
 - voetpad, betontegel 30x30
 - parkeervak, Aqua draintegel Gris, leverancier Excluton of gelijkwaardig
 - rabatstrook, Aqua draintegel Gris, leverancier Excluton of gelijkwaardig
 - markeringstegel parkeervak, 50x200, kleur standaard grijs, leverancier Struyk Verwo of gelijkwaardig
 - symboollegale minicontainer, 210x210, kleur standaard grijs, leverancier Struyk Verwo of gelijkwaardig
 - drempel van plateau, witte markeringsteen, gebakken klinkers, kei formaat, kleur wit, leverancier VanderSanden of gelijkwaardig
 - inritblokken, beton, 80x50, kleur standaard grijs, leverancier Struyk Verwo of gelijkwaardig
 - opsluitband, beton, 10, kleur standaard grijs, leverancier Struyk Verwo of gelijkwaardig
 - geleideband, beton, 5/20, kleur standaard grijs, leverancier Struyk Verwo of gelijkwaardig
 - trottoirband, beton, 18/20, kleur standaard grijs, leverancier Struyk Verwo of gelijkwaardig
- GROEN**
- boom bestaand
 - boom nieuw, n.t.b.
 - kruidrijk gras
 - kruidrijke ondervegetatie (bestaande vegetatie aanvullen daar waar nodig)
 - gemengde heesterbeplanting, maximale hoogte 1m, soorten n.t.b.
 - gemengde vaste planten en/of heesterbeplanting met hoge sierwaarde, maximale hoogte 50cm, soorten n.t.b.
 - bosplantsoen, n.t.b.
 - blokhaag, hoogte 80cm, beuk (Fagus sylvatica)
 - haag op particulier terrein, hoogte 80 cm, soort n.t.b.
 - haag op particulier terrein, hoogte 180 cm, soort n.t.b.
- OBJECTEN**
- Pro-Cone Lenstype 2 10.2 W
 - Vicolo 3000K lens 94 4LED 300mA 451lm 5.57W
 - XEON 3 PFL 400mA 45W 4000K 45 W
 - laadpaal, n.t.b. in overleg met Liander
 - ondergrondse restafvalcontainer
 - bovengrondse OFT container
 - viaggenmast
 - afvalbak, Constructo 100, kleur RAL7022, leverancier Grijsen
 - zwerfkei
 - uitleembare paal, n.t.b.
 - fietspadmarkering 60x48, leverancier Struyk Verwo
 - fietsnietje, Rondo, kleur RAL7022, leverancier Grijsen
 - Compactstation type Alfen Pacto 30 (2m hoog)
 - handhole VodafoneZiggo (ondergronds)
 - kast VodafoneZiggo, kleur RAL7022
 - kast voor krachtstroom, wod en data
- OVERIG**
- projectgrens
 - hoogtematen hoogteontwerp
 - positie voordeur
 - opstelplekken minicontainers, 1x1m per minicontainer (stip is woning met minicontainers)

vastgesteld DOIP Weversteeg

Formaat A1
Datum 12-02-2024
Project Weversteeg
Schaal 1:500



Ruimtelijke Ontwikkeling en Grondzaken
afdeling Ruimtelijke Ontwikkeling
Postbus 9022 - 6710 HK EDE Bezoekadres: Raadhuis - Bergstraat 4 Ede