


ARCERINGEN RENVOOI	RENVOOI NUMMERING

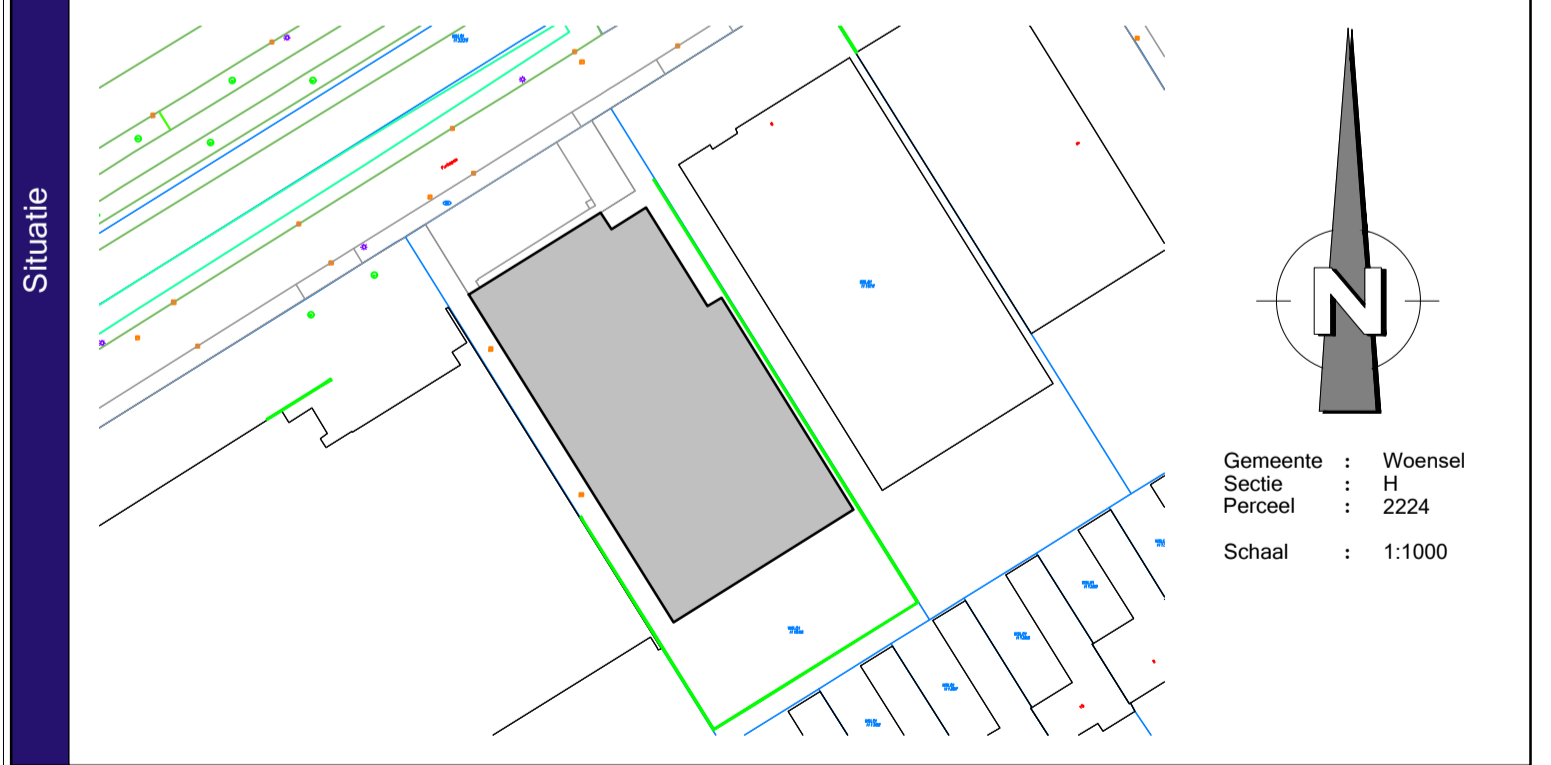

Adres	Furkapas 4, 5624 MD Eindhoven		
Omschrijving	Gebouw:	Summa College	Schaal : 1:100
	Bouwlaag:	Verdieping 1	Bladformaat : A1+
	Onderdeel:	Bouwkundige onderlegger	Getekend : RM
			Gecontroleerd : LT
			Datum : 25-01-2021



X-ref	Firma	Tekening/Omschrijving	Status	Rev. datum

Wijzigingen	Wjz.	Datum	Omschrijving	Getekend
	A			
B				
C				
D				
E				
F				
G				