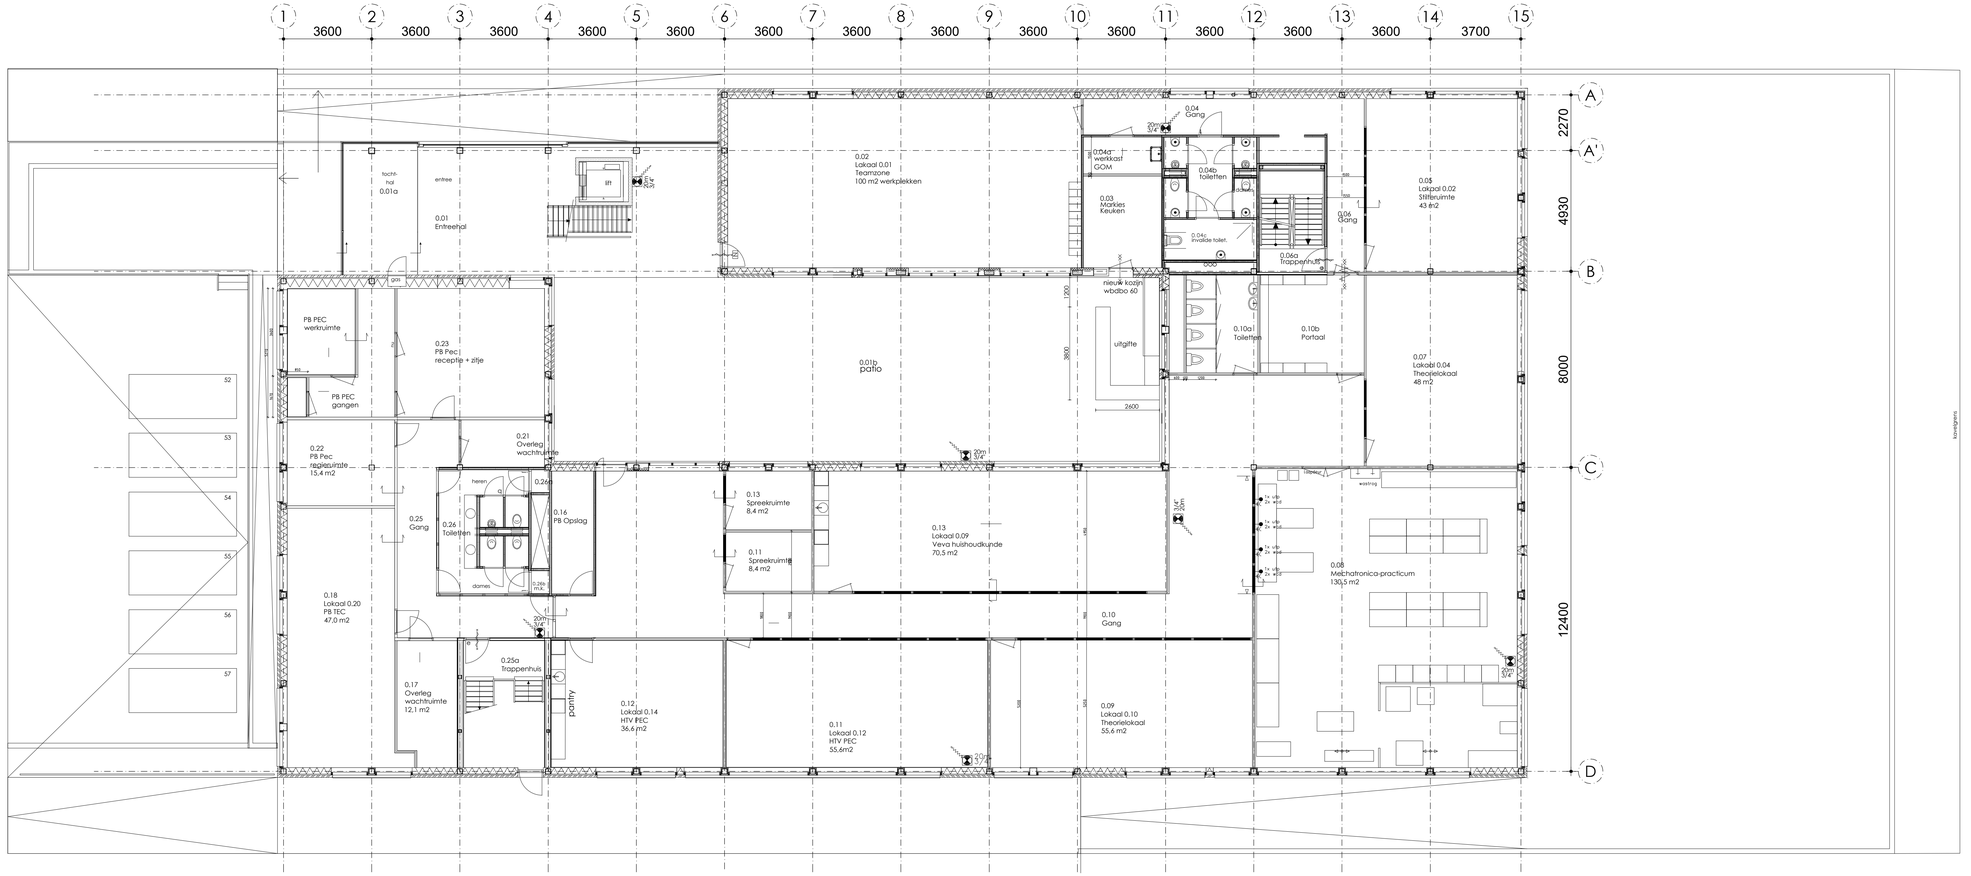

ARCERINGEN RENVOOI

- metselwerk
- constructieve wand
- lichte scheidingswand
- isolatiemateriaal
- in het werk gestort gewapend beton
- prefab beton
- aangrenzende bebouwing

HOOGTE MAATVOERING

- = Peilmaat
- = Hoogte t.o.v. VloerPeil
- = Plafond (vrije-) hoogte

RENVOOI NUMMERING

1.01 = ruimtenummering
1 = bouwlaag
01 = ruimtenummer
2600 = Plafond (vrije-) hoogte (incidenteel aangegeven)

BuK_0.10 = nummering buitenkozijnen
BuK = Buitenkozijn
0 = bouwlaag
01 = kozijnnummer

BiK_0.01 = nummering binnenkozijnen
BiK = Binnenkozijn
0 = bouwlaag
01 = kozijnnummer

SUMMA College

Adres: Furkapas 4, 5624 MD Eindhoven

Omschrijving

Gebouw: Summa College
Bouwlaag: Begane grond
Onderdeel: Bouwkundige onderlegger

Schaal	: 1:100
Bladformaat	: A1+
Getekend	: RM
Gecontroleerd	: LT
Datum	: 25-01-2021

Situatie

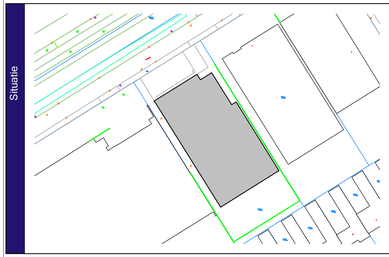

Gemeente : Woensel
Sectie : H
Perceel : 2224
Schaal : 1:1000

X-ref

Firma	Tekeningnr	Omschrijving	Status	Rev. datum

Wijzigingen

Wijz.	Datum	Omschrijving	Getekend
A			
B			
C			
D			
E			
F			
G			

Status: Definitief

Plandnr:

Tek.nr: B00