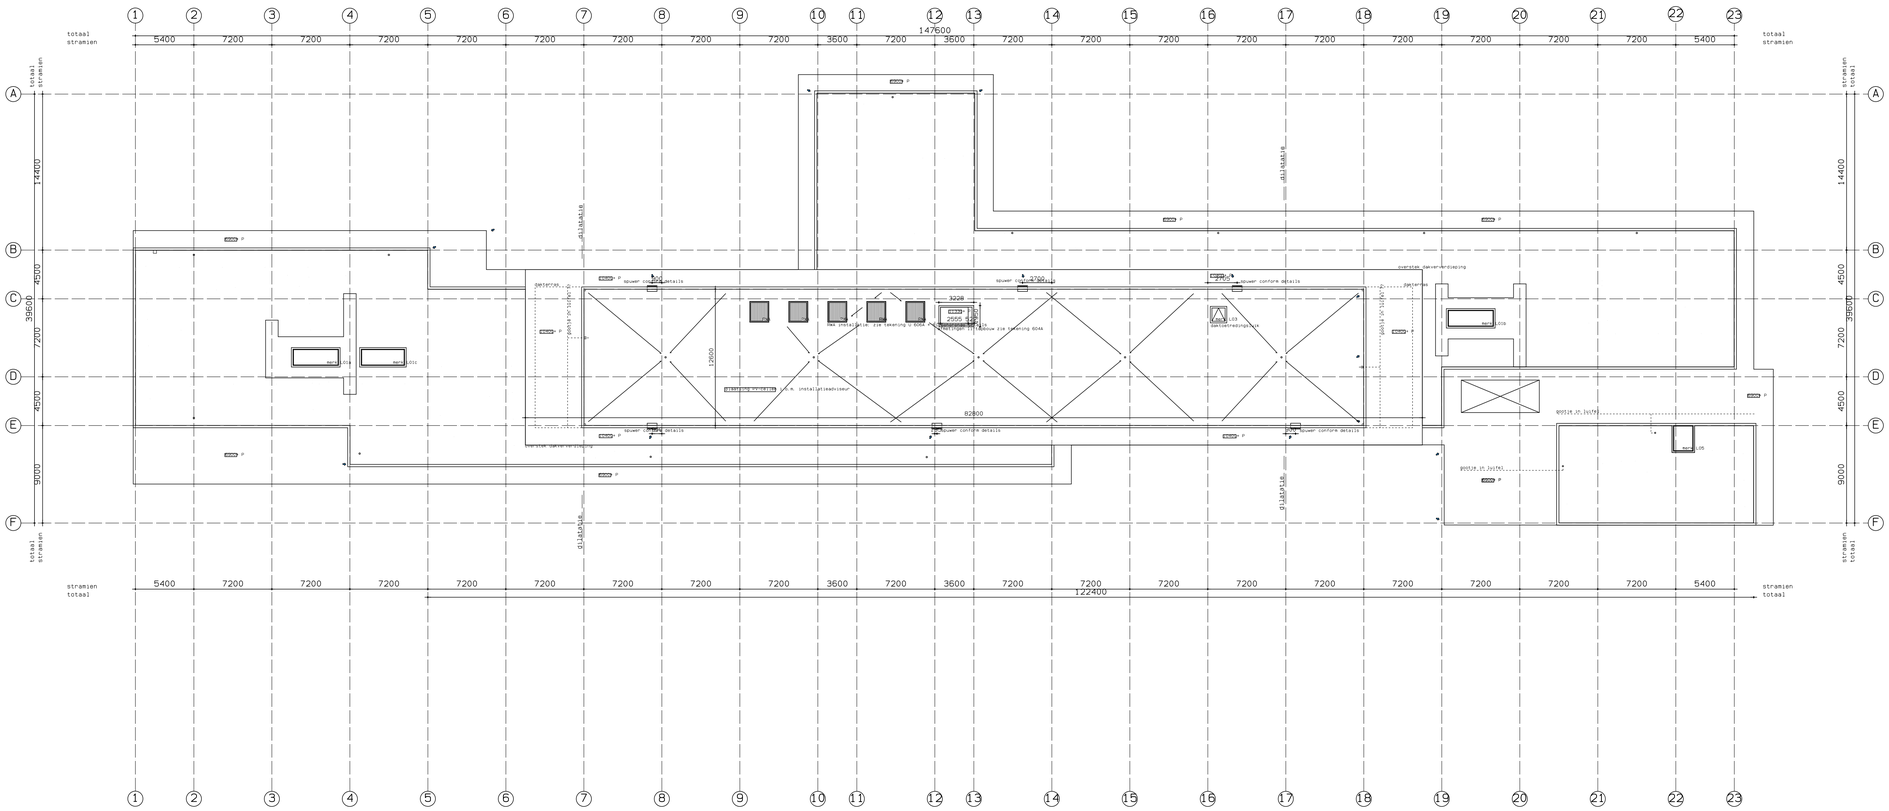
totaal stramien
147600
5400 7200 7200 7200 7200 7200 7200 7200 7200 7200 3600 7200 3600 7200 7200 7200 7200 7200 7200 7200 7200 7200 5400
totaal stramien
totaal stramien
39600
14400 4500 7200 4500 9000
totaal stramien
A B C D E F
stramien totaal
122400
stramien totaal
1 2 3 4 5 6 7 8 9 10 11 12 13 14 15 16 17 18 19 20 21 22 23
P
gebetonn.
spouwr conform details
12600
92600
3220
2555
3700
installatieadviseur
installatieadviseur
installatieadviseur