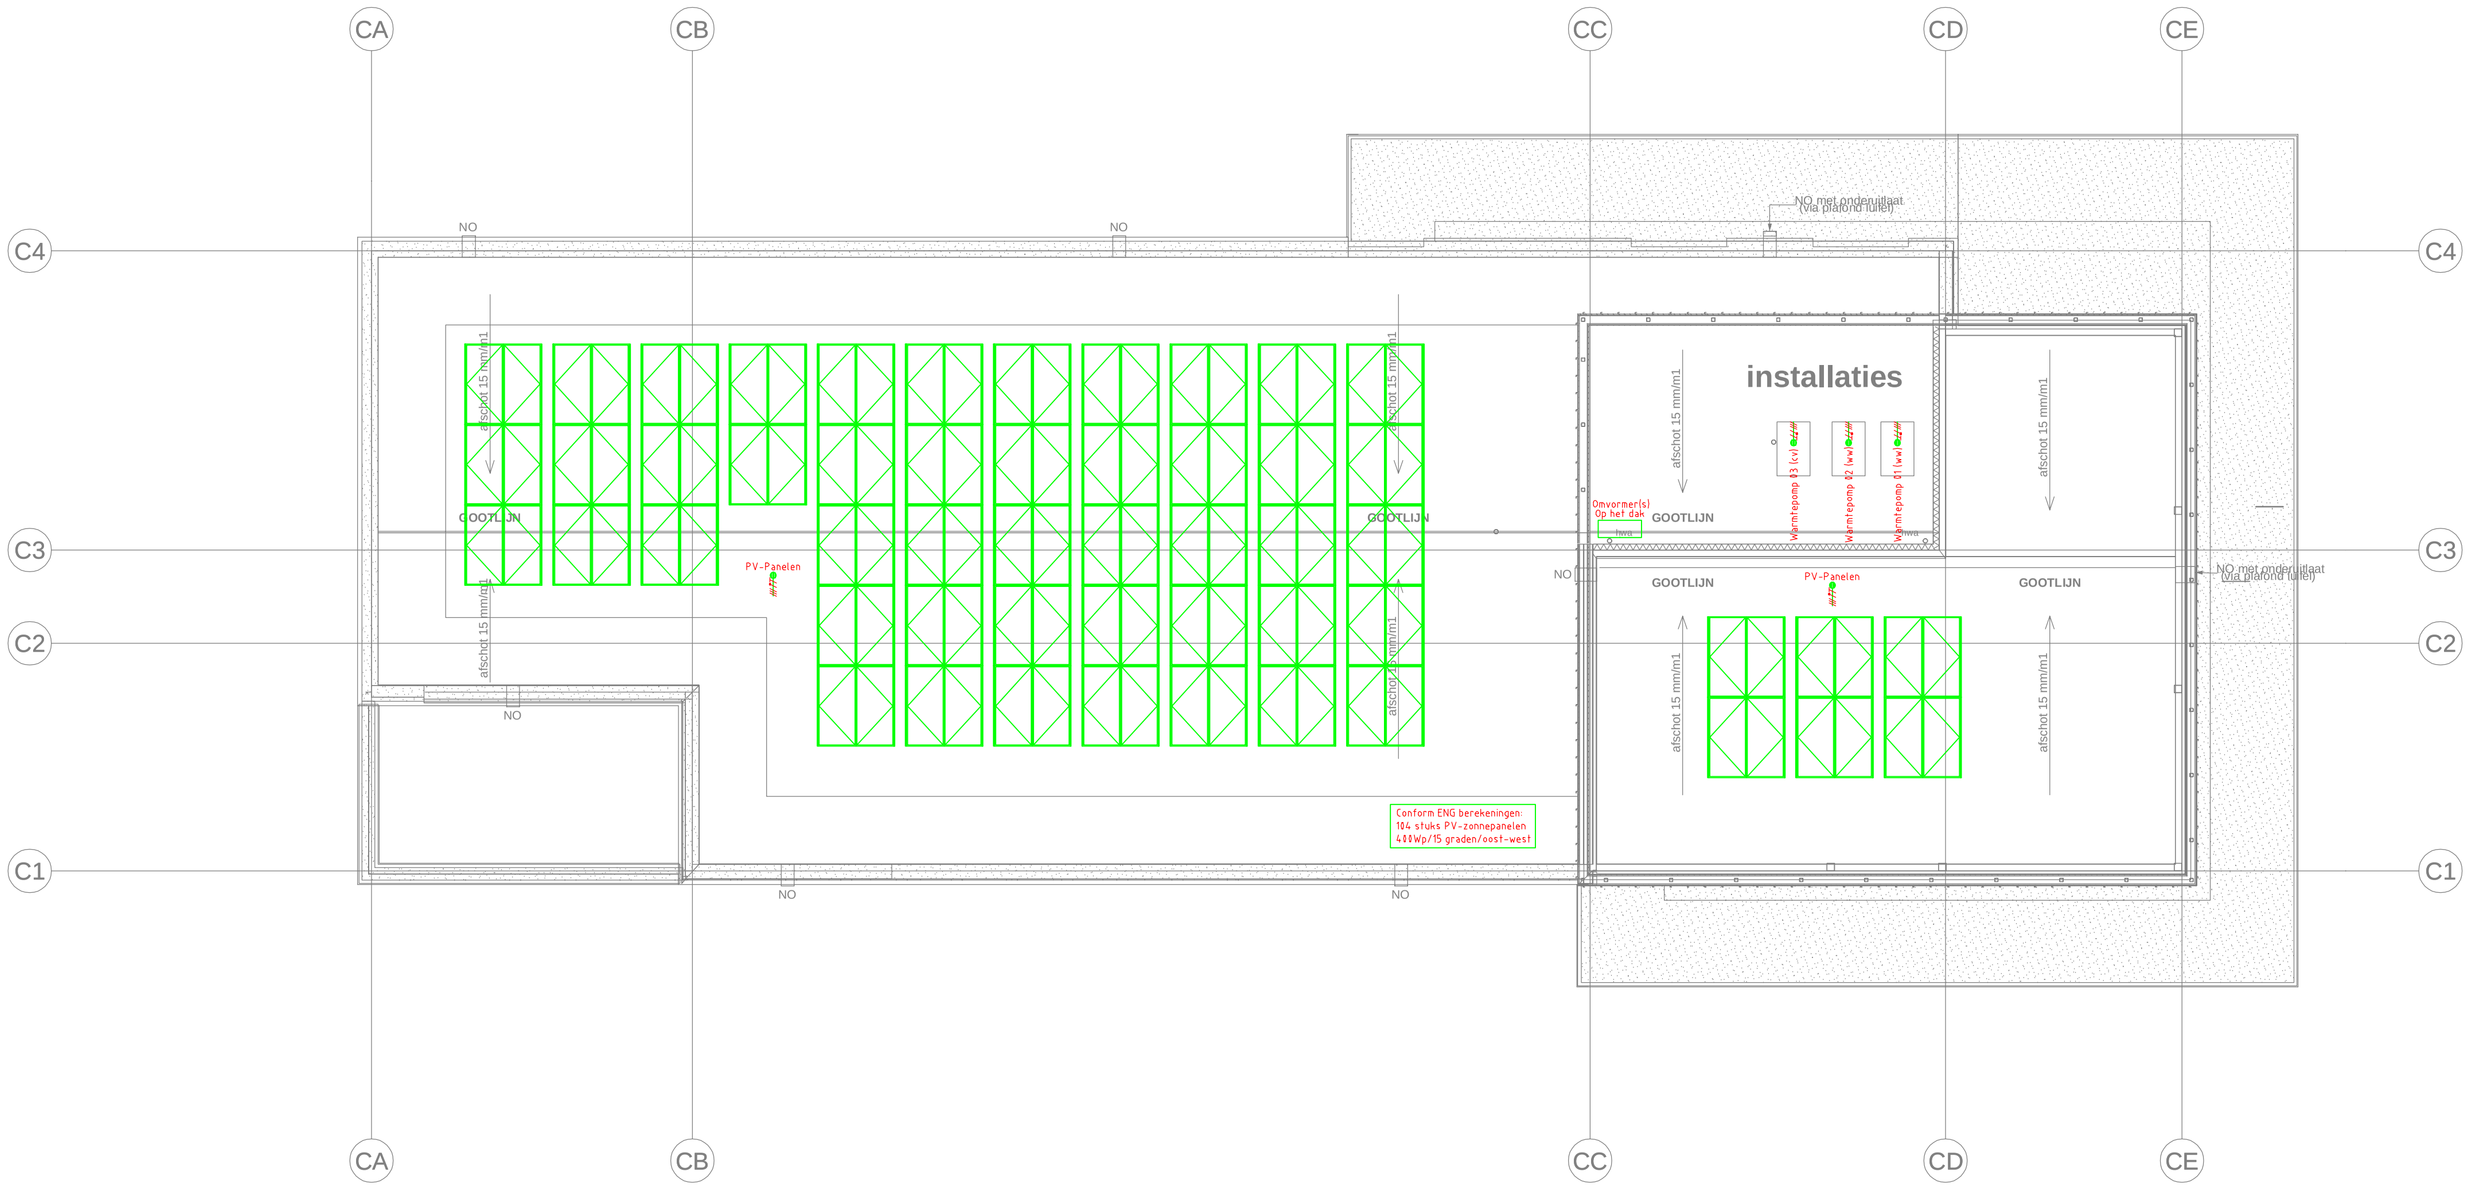

RENVOOI ELEKTROTECHNISCHE INSTALLATIE

SYMBOOL	OMSCHRIJVING	SYMBOOL	OMSCHRIJVING	SYMBOOL	OMSCHRIJVING	SYMBOOL	OMSCHRIJVING	Symbool	Omschrijving	Symbool	Omschrijving	Symbool	Omschrijving
	Enkelpolige schakelaar		WCD 1-voudig in 1 inbouwdoos		Kabelgoot Boven plafond	A1	Verlichtingsarmatuur (LED lichtbron) (uitsluitend)		1-voudig data/tel/cai aap	Zorg	Centrale Apparatuur Zorg	dMC	Brandmeld-/ontruimingsinstallatie
	Serieschakelaar		WCD 2-voudig in 1 inbouwdoos / 2 inbouwdozen on 1 stiebroam		Kabelgoot In de kruipruimte	A1	Verlichtingsarmatuur (LED lichtbron) (zo. uitbaar)		2-voudig data/tel/cai aap		Camerunit		Automatische brandmelder
	Wisselschakelaar		WCD 3-voudig in 1 inbouwdoos / 3 inbouwdozen on 1 stiebroam		Wandgoot	A1	Verlichtingsarmatuur (LED lichtbron) (zo. 1200mm)		Loze leiding data/tel/cai	Zorg	Loze leiding Zorg	Aspirating	Aspiratie brandmelder
	Kruisschakelaar		WCD 3-voudig in 1 inbouwdoos / 4 inbouwdozen on 1 stiebroam		Vloerpot/vloerzuil	A1	Verlichtingsarmatuur (LED lichtbron) (zo. 1240mm)	PA	Patchkast	Leadrok	Leadrok ontvangers alarmmelding Zorg		Handbrandmelder (rood)
	Enkelpolige schakelaar- trekkoord		WCD 3-voudig opbouw Waterdicht		Plafondstil	A1 A2	Verlichtingsarmatuur (LED vl Halogeen lichtbron) (rond)	Mva Mvk	Voeding MVA	dMC	Hörsakcontrole		Calamiteitendrukker (groen)
	Wisselschakelaar- trekkoord		WCD 2-voudig opbouw Waterdicht		Stijg/Zakstuk Windpost		Verlichtingsarmatuur wand (LED vl Halogeen lichtbron) (rond/vierkant)	Mva	Zender met batterijen MVA	MC	Magneetcontact		Strobe
	Enkelpolige schakelaar- controlelamp		WCD 2-voudig opbouw Draad- verkraagt plafond	KS+B	Stijg/Zakstuk Kabelpot als/of tafeltaken	A1	Lijnarmatuur (LED lichtbron)	AZ	Arbeidscontact MVA		Infraroodmelder (PIr)	Brand	Flitslicht branbmelding
	2-polige schakelaar		CEE-form WCD 1P+N+PE		Naar boven gaande	WV1	Visolhoppenarmatuur "naar recht" (LED lichtbron)	OC	Opvangcontact MVA (in comb. met trekkoord)		Infraroodmelder (Sorid/x/beam)		Rookalarm
	4-polige schakelaar		CEE-form WCD 3P+PE		Naar beneden gaande	WV1	Visolhoppenarmatuur "naar beneden" (LED lichtbron)	OD	Opvangdrukker MVA	Hörsak	Zwaallicht hörsak		Rookmelder
	Wissel-wisselschakelaar		CEE-form WCD 3P+N+PE		Van binnen komende	WV1	Visolhoppenarmatuur "naar links" (LED lichtbron)	Mkv	Bedieltamp MVA	Hörsak	Strobe hörsak	Smart	Asynoptisch tableau
	Enkelpolige schakelaar- dimmer		Perilex WCD 2x(2)5V of 440V		Van beneden komende	WV1	Visolhoppenarmatuur "naar boven/doorgaand" (LED lichtbron)		Trekkoord MVA	Hörsak	Gebaarmeld hörsak	MC	Hoogteniveau
	Enkelpolige schakelaar waterdicht		Aansluitpunt 2SHV Voor verlichting		Doorgaande naar beren	WV2	Noodverlichtingsarmatuur (LED lichtbron)	Bel	Beldrukker	Indicatrik	Loze leiding hörsak	KM	Klaviersgeneel
	Wisselschakelaar waterdicht		Aansluitpunt 2SHV		Doorgaande naar beneden	A1	Lichtsensor/schemerschakelaarmatuur (LED lichtbron)	Bel	Beldrukker waterdicht	Pasas	Klankdrukker/paniekdrukker	Brand	Loze leiding Brandmelding
	Serieschakelaar waterdicht		Aansluitpunt 2SHV Aparte groep	HWK	Heetwaterboiler	A1	Schijfwerper/stroker (LED lichtbron)	Bel	Beldrukker waterdicht		Centrale toegangscontrole		
	Kruisschakelaar waterdicht		Aansluitpunt 400V	LK0.1	Onderverdeelers				Loze leiding beliinstallatie		Kaartlezer		
	2-polige schakelaar waterdicht		Aansluitpunt 400V Aparte groep	RK	Kast derden (bijv. regelkast)				Voeding beliinstallatie		Pincode-toetsenu		
	3-standenschakelaar		Contrpodoos		Kastschuifdeurgroep				Intercom binnenpost		Vingerprint-toetsenu		
AK/DK	BK= Bewegingsmelder opbouw standaard AK= Aanwezigheidsmelder opbouw standaard dk= digitale schakelklok		Lichtpunt	LK0.1	Kastschuiving pijlen				Intercom buitenpost		Diektrisch Slot		
BK/DK	BK= Bewegingsmelder Inbouw standaard DK= Aanwezigheidsmelder inbouw standaard dk= digitale schakelklok		Aansluitpunt loze	AR	Aanvalkast Energiarail			WS/TS	Loze leiding W-installatie	CCTV	Centrale Apparatuur camerabewaking		
	Schemerschakelaar	EP	Bedieningsmeet verlichting		Energiarail				Thermostaat-W-installatie	CCTV	Monitor		
	Enkelpolige schakelaar- deurbelbediening		Aansluitpunt bedraad Ibv Sturing etek. slot	AR	Attraksat Energiarail			Gebuit/Leerlijden	Centrale Apparatuur gebuit/leerlijden	CCTV	Camera		
	Bewegingsmelder		Aansluitpunt Zonwering		Aard elektrode				Lichtpunkar gebuit	CCTV	Camera IP		
			Zonweringschakelaar	CAP	Centraal aardpunt (CAP)				Lichtpunkar gebuit waterdicht	CCTV	Loze leiding CCTV		
			Relaiskast Zonwering	WHK	Heetwaterboiler			Leerlijden	Lichtpunkar Leerlijden				
			Meteocontroller Zonwering		Aardpot In bodkabel/ draadtaz			Gebuit	Volume regelaar gebuit				
			Stiefschakelaar Ibv zonwering					Meterkast Gebuit/verlichten	Tafelklem/+en				
			Zon/Windsensor Ibv zonwering		PV-zonnepanelen				Loze leiding gebuit/leerlijden				
			Aansluitpunt bedraad Ibv Sturing zonwering										
			Zonwering Centrale										

AD AE AF

Opmerkingen

Normering conform bouwbesluit:
Alle elektrotechnische installaties conform NEN1010.
Brandmeldinstallaties uitgevoerd conform NEN2535.
Ontruimingsalarminstallaties uitgevoerd conform NEN2575.
Noodverlichting- en vluchtwegmarkering uitgevoerd conform NEN-EN1838.
Voor de verplichte elementen/componenten zie zwakstroomtekeningen.

Curvers Raadgevende Ingenieurs

Klimaatinstallaties
Bouwfysica
Facility management

Rijksweg 95
6271 AD Gulpen
Tel.: 043-4504426
Fax: 043-4504358

Bestekteken.g

Project: Nieuwbouw Unilocatie te Grevenbicht-Obbicht

Betreft: E-installatie Clubgebouw Dak

Opdrachtgever: Gemeente Sittard-Geleen

Getekend	: wma
Datum	: 07-02-2024
Formaat	: A1
Schaal	: 1:100

Tek.nr. E04

Projectnummer: 22.107.2E

Wijz.	Get.	Datum	Gecontroleerd	Gezien

A1(841×594)