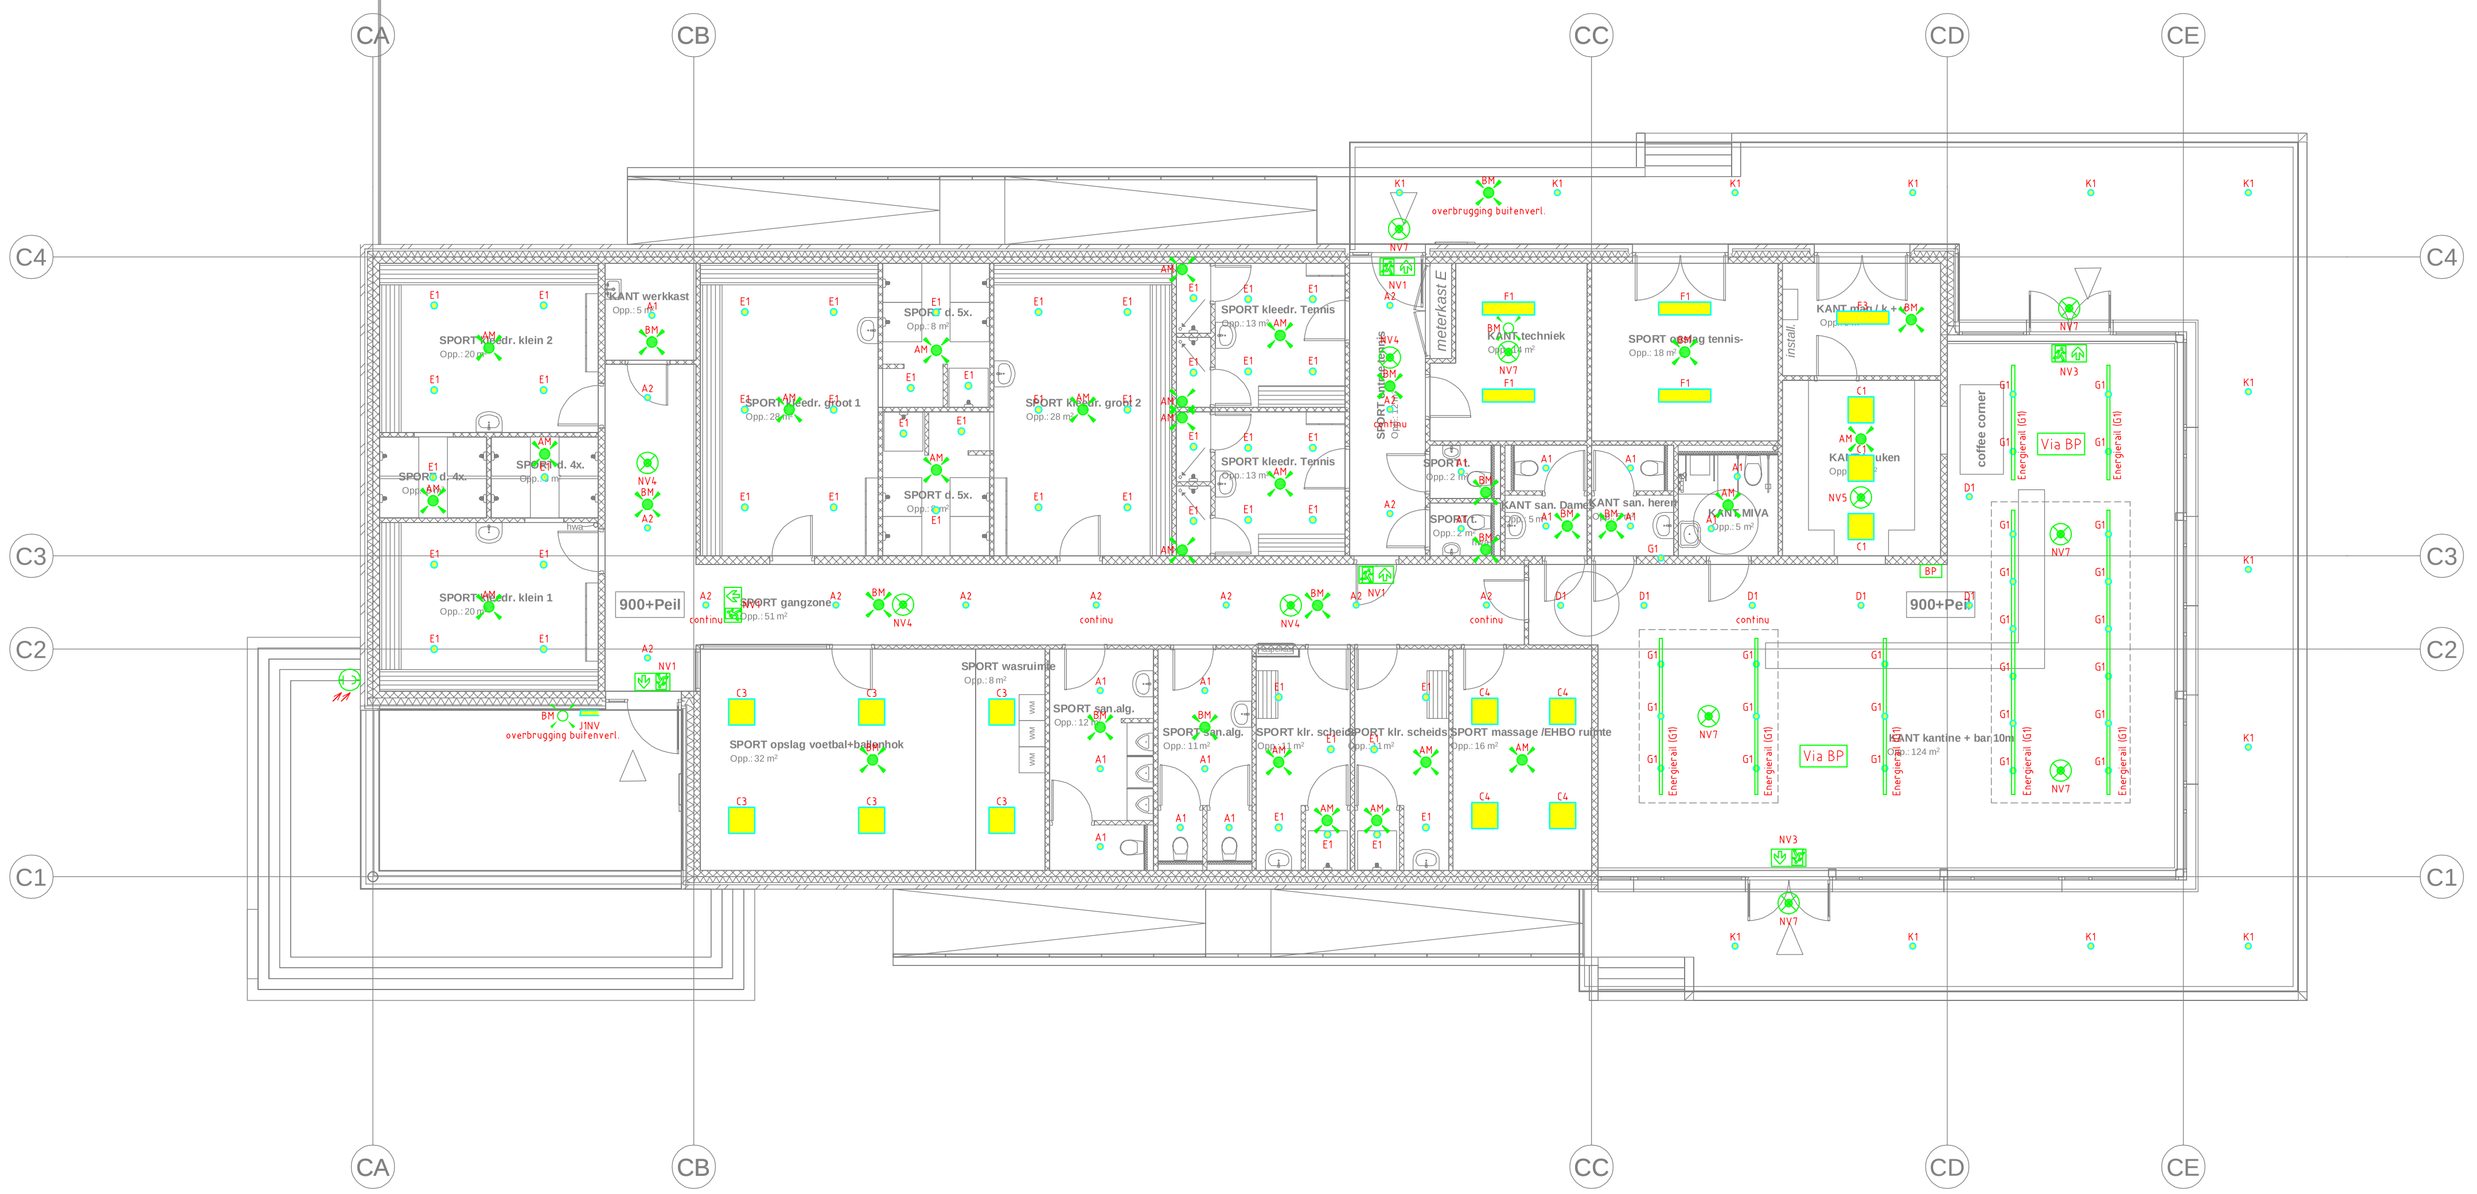

RENVOOI ELEKTROTECHNISCHE INSTALLATIE

SYMBOOL	OMSCHRIJVING	SYMBOOL	OMSCHRIJVING	SYMBOOL	OMSCHRIJVING	SYMBOOL	OMSCHRIJVING	Symbool	Omschrijving	Symbool	Omschrijving	Symbool	Omschrijving
	Enkelpolige schakelaar		WCD 1-voudig in 1 inbouwdoos		Kabelgoot Boven-plafond		Verlichtingsarmatuur LED (dichtbrand) (dittebbe)		1-voudig data/tel/cai aap		Centrale Apparatuur Zorg		Brandmelde-/ontruimingsinstralie
	Serieschakelaar		WCD 2-voudig in 1 inbouwdoos / 2 inbouwdozen on 1 stelkbrzen		Kabelgoot In de kruipruimte		Verlichtingsarmatuur LED (dichtbrand) (Lu. 4444m)		2-voudig data/tel/cai aap		Kamerunit		Automatische brandmelder
	Wisselschakelaar		WCD 3-voudig in 1 inbouwdoos / 3 inbouwdozen on 1 stelkbrzen		Wandgoot		Verlichtingsarmatuur LED (dichtbrand) (Lu. 1234m)		Loze leiding data/tel/cai		Loze leiding Zorg		Aspiratie brandmelder
	Kruisschakelaar		WCD 3-voudig in 1 inbouwdoos / 4 inbouwdozen on 1 stelkbrzen		Vloerpol/vloerzuil		Verlichtingsarmatuur LED (dichtbrand) (Lu. 1244m)	PA	Patchkast	Leadrok	Leadrok ontvangers alarmmelding Zorg		Handbrandmelder (rood)
	Enkelpolige schakelaar- trekkoord		WCD 3-voudig opbouw Waterdicht		Pilotindicatie		Verlichtingsarmatuur LED rf Halogeen (dichtbrno)	Mvp	Voeding MIVA	dMC	Hörsakcontrole		Calamiteitendrukker (groen)
	Wisselschakelaar- trekkoord		WCD 2-voudig opbouw Waterdicht		Stijg/Zakelijk Wandgoot		Verlichtingsarmatuur wand LED rf Halogeen (dichtbrno) (rood/wit/zwart)	Mvp	Zender met batterijen MIVA	MC	Magneetcontact		Strobe
	Enkelpolige schakelaar- controlestuk		WCD 2-voudig opbouw Grnad rechtopf plafond	KG+18	Stijg/Zakelijk Kabelgoot als/of tabletten		Lijnarmatuur LED (dichtbrno)	AC	Alarmcentraal MIVA	Brand	Brand		Flitslicht branddmelding
	2-polige schakelaar		CEE-Form WCD 3P+N+PE		Naar boven gaande		Visuitvoegarmatuur "naar recht" (LED (dichtbrno)	OC	Oproepcentraal MIVA (in comb. met trekkoord)		Infrarooddetector (bordje/beam)		Rookdichtels
	4-polige schakelaar		CEE-Form WCD 3P+N+PE		Naar beneden gaande		Visuitvoegarmatuur "naar beneden" (LED (dichtbrno)	OD	Oproepdrukker MIVA	Inbraak	Zwaailicht inbraak		Rookindicator
	Wissel-wisselschakelaar		CEE-Form WCD 3P+N+PE		Van boven komende		Visuitvoegarmatuur "naar links" (LED (dichtbrno)	Mkw	Bedieltamp MIVA	Inbraak	Strobe inbraak	Sprinkl	sprinklerinstallatie
	Enkelpolige schakelaar- dimmer		Parlex WCD (in)24V of 48V		Van beneden komende		Visuitvoegarmatuur "naar boven/doorgaand" (LED (dichtbrno)		Trekkoord MIVA	Inbraak	Gebouwdeel inbraak	MP	meneetpaneel
	Enkelpolige schakelaar waterdicht		Aansluitpunt 24V for verlichting		Doorgaande naar beren		Noodverlichtingsarmatuur (LED (dichtbrno)	Bel	Beldrukker	Inbraak	Loze leiding inbraak	KK	Klaviersgneet
	Wisselschakelaar waterdicht		Aansluitpunt 230V		Doorgaande naar beneden		Lichtsraatarmatuur/noldarmatuur (LED (dichtbrno)	Bel	Beldrukker waterdicht	Pomp	Klokdrukker/pankdrukker	Brand	Loze leiding Branduelding
	Serieschakelaar waterdicht		Aansluitpunt 230V Aparte groep	MVK	Rookbeveiliger		Schijfwerper/strider (LED (dichtbrno)	Bel	Bel		Centrale toegangscontrole		
	Kruisschakelaar waterdicht		Aansluitpunt 400V	LK0.1	Onderverdeelers				Loze leiding beliinstallatie		Kaartlezer		
	2-polige schakelaar waterdicht		Aansluitpunt 400V Aparte groep	RK	Kast derden (bijv. regelkast)				Voeding beliinstallatie		Pincode-toetsenu		
	3-standenschakelaar		Contrvoldoos		Kastschuddingsgrens				Intercom binnenpost		Sleutel-toetsenu		
AK/GK	BK= Bewegingsmelder opbouw standaard AK= Aanwezigheidsmelder opbouw standaard GK= dagiichtafhankelijk		Lichtpunt	LK0.1	Kastschuding pijlen				Intercom buitenpost		Diektrisch Slot		
BK/GK	BK= Bewegingsmelder Inbouw standaard AK= Aanwezigheidsmelder inbouw standaard GK= dagiichtafhankelijk		Aansluitpunt loos	AR	Aansluitkast Energierail			WS/TS	Loze leiding W-installatie	CCTV	Centrale Apparatuur camerabewaking		
	Schemerschakelaar	EP	Bedieppaneel verlichting		Energierail				Thermostaat-W-installatie	CCTV	Monitor		
	Enkelpolige schakelaar- dauhelbediening		Aansluitpunt bedraad for bturing etek. slot	AR	Afl.kkast Energierail			Gebuf/Leerfolen	Centrale Apparatuur gebuf/leerfijden	CCTV	Camera		
	Rendrukker 24V		Aansluitpunt Zonwering		Aard elektrode				Liddrukker gebuf	IP-CCTV	Camera IP		
			Zonweringschakelaar	KAP	Centraal aardpunt (CAP)			Leerfolen	Liddrukker gebuf waterdicht	CCTV	Loze leiding CCTV		
		RS	Relaiskast Zonwering	MVB	Reeltl verstrekkingsrail			Leerfolen	Liddrukker Leerfijden				
			Meteocontroller Zonwering		Aardstaf (in beklneter/ deelte)			Gebuf	Volume regelaar gebuf				
			Stiefschakelaar for zonwering					Meteostation	Tafelklok+fven				
			Zon/Windsefur for zonwering		PV-zonnepanelen			Gebuf/Leerfolen	Loze leiding gebuf/leerfijden				
			Aansluitpunt bedraad for bturing zonwering										
			Zonwering Centrale										

Opmerkingen

Normering conform bouwbesluit:
Alle elektrotechnische installaties conform NEN1010.
Brandmeldinstallaties uitgevoerd conform NEN2535.
Ontruimingsalarminstallaties uitgevoerd conform NEN2575.
Noodverlichting- en vluchtwegmarkering uitgevoerd conform NEN-EN1838.
Voor de verplichte elementen/componenten zie zwakstroomtekeningen.

Curvers Raadgevende Ingenieurs

Klimaatinstallaties
Bouwfysica
Facility management

Rijksweg 95
6271 AD Gulpen
Tel.: 043-4504426
Fax: 043-4504358

Bestekteken ing

Project: Nieuwbouw Unilocatie te Grevenbicht-Obbicht

Betreft: Verlichtingsinstallatie Clubgebouw Begane grond

Opdrachtgever: Gemeente Sittard-Geleen

Getekend : wma
Datum : 07-02-2024
Formaat : A1
Schaal : 1:100

Tek.nr. V02

Projectnummer: 22.107.2E

Wijz.	Get.	Datum	Gecontroleerd	Gezien

A1(841×594)