


legenda

sloten 1x maaien

sloten 2x maaien

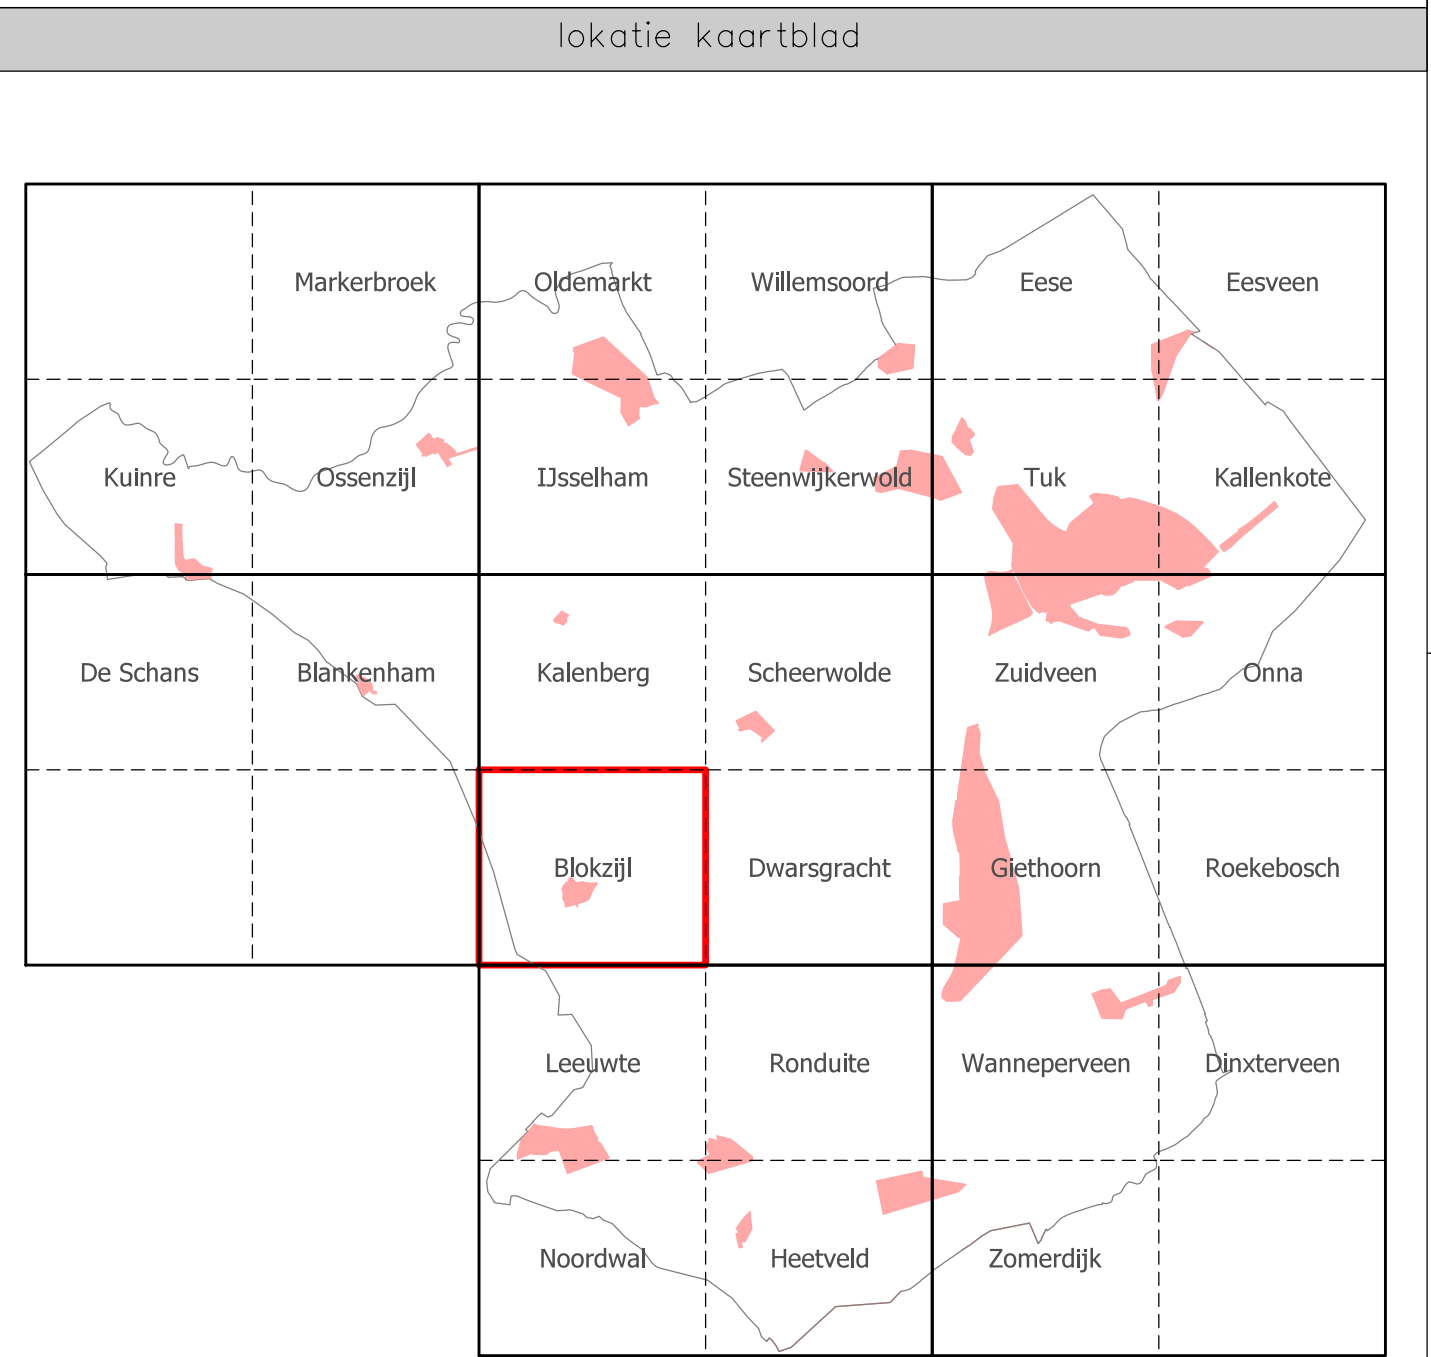

projek:

Berm- en slootonderhoud 2024

ordcode:

sloten perceel Noord

adres:

Vendeweg 1
Postbus 162
8300 AD STEENWIJK
tel. 0521-538500
fax. 0521-538509

kaartblad

Blakzyl

DEFINITIEF

wijz.	dat.	get.	opmerkingen
-			
-			
-			
-			

get.	dat.	formaat:	schaal:	tekeningsoort:	tekeningnr.:
Faan Veen	27.02.2024	A0	1:5000		99-00-BH0031_3