


legenda

sloten 1x maaien

sloten 2x maaien

locatie kaartblad

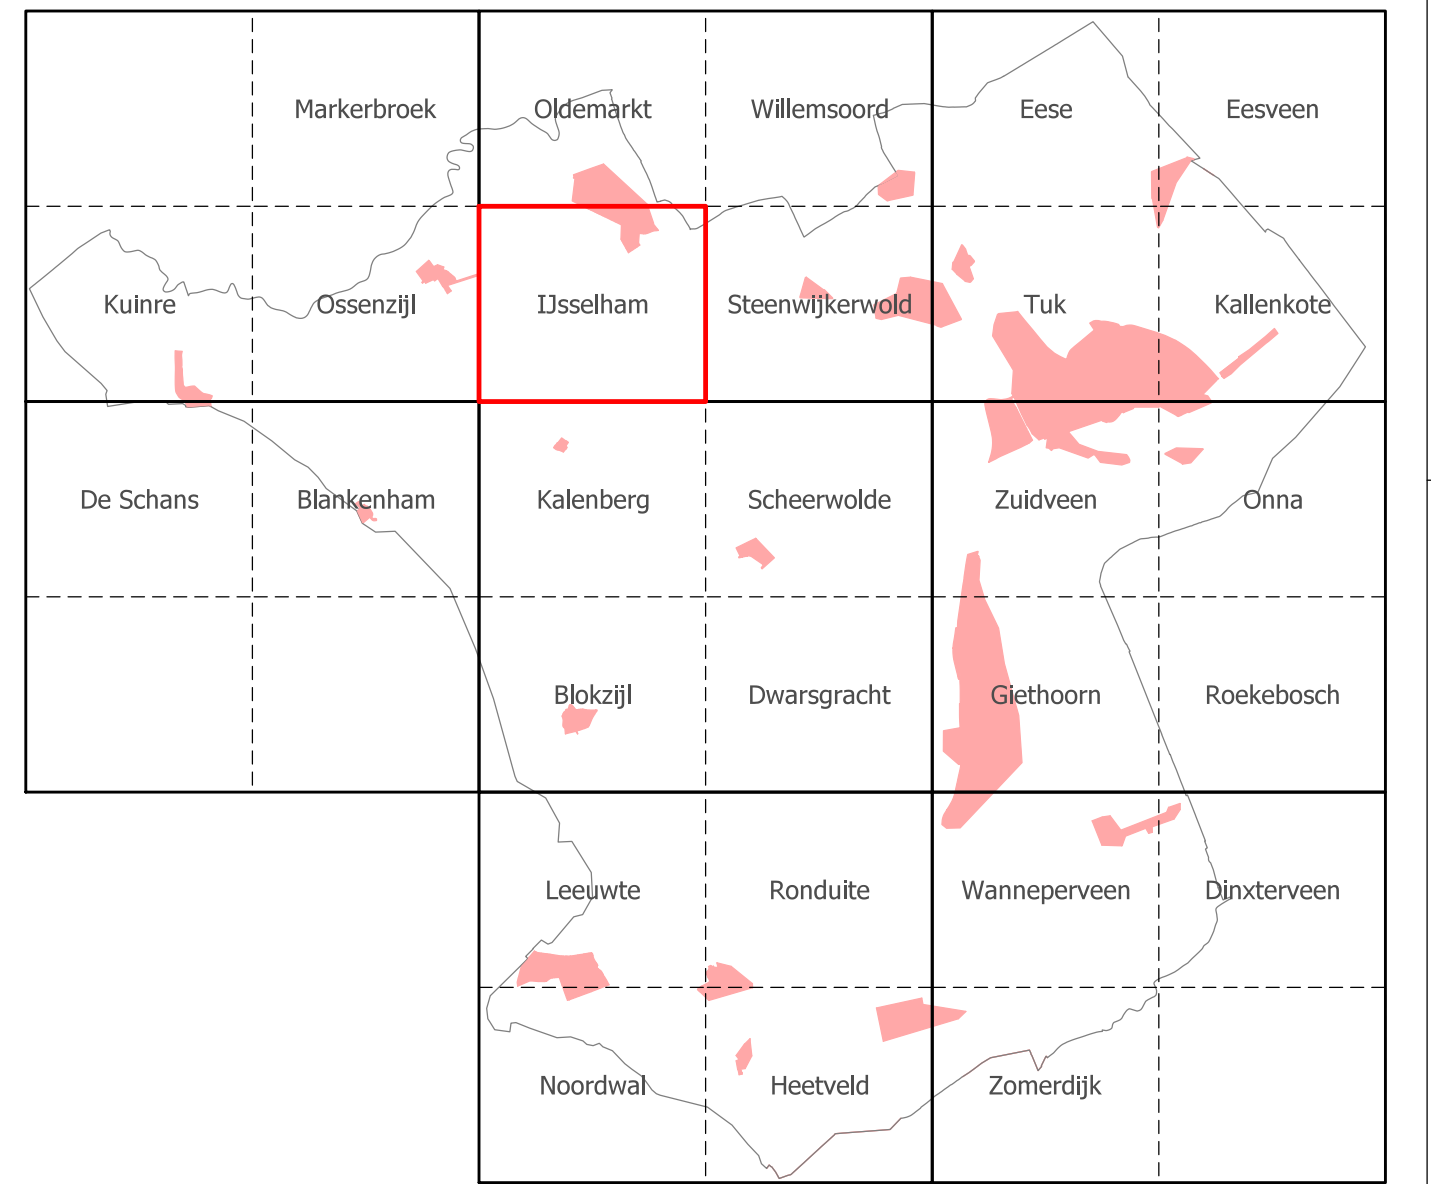

kaartblad
Disselham

DEFINITIEF

Berm- en slootonderhoud 2024

sloten perceel Noord

projekt:
Vendeweg 1
Postbus 162
8300 AD STEENWIJK
tel. 0521-538500
fax. 0521-538500

afrekenen:
Steenwijkerland

wijz.	dat.	get.	opmerkingen
-			
+			
get.	dat.	formaat:	schaal:
Faan Veen	27-02-2024	A0	1:5000
tekeningsoort:		tekeningsschaal:	
		99-00-BH001_3	