




legenda

sloten 1x maaien

sloten 2x maaien

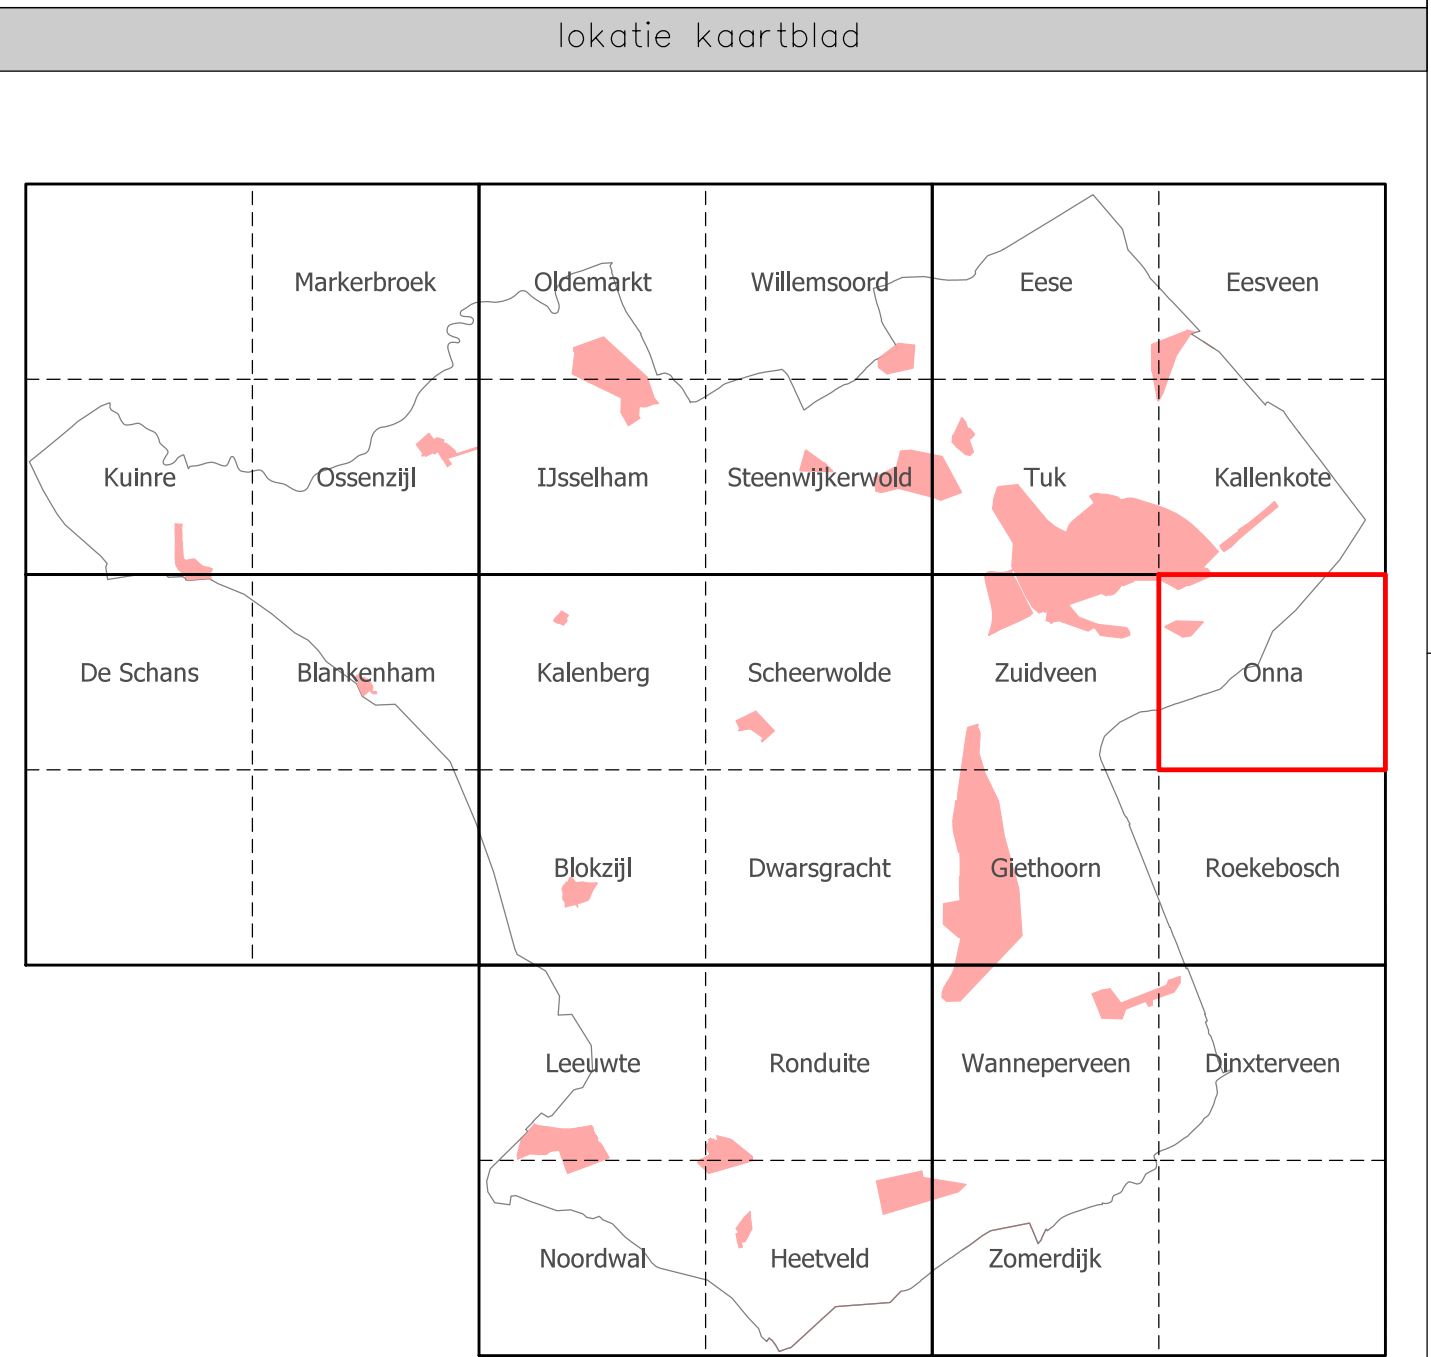

projekt:
Berm- en slootonderhoud 2024

ordcode:
sloten perceel Noord

adres:
Vendeweg 1
Postbus 162
8300 AD STEENWIJK
tel. 0521-538500
fax. 0521-538509

DEFINITIEF

wijz.	dat.	get.	opmerkingen
-			
-			
-			
-			

get.
Fien Veen

dat.
27.02.2024

formaat:
A0

schaal:
1:5000

tekeningsoort:
tekeningsgr.

99-00-BH0031_3