




legenda

- sloten 1x maaien
- sloten 2x maaien

lokatie kaartblad

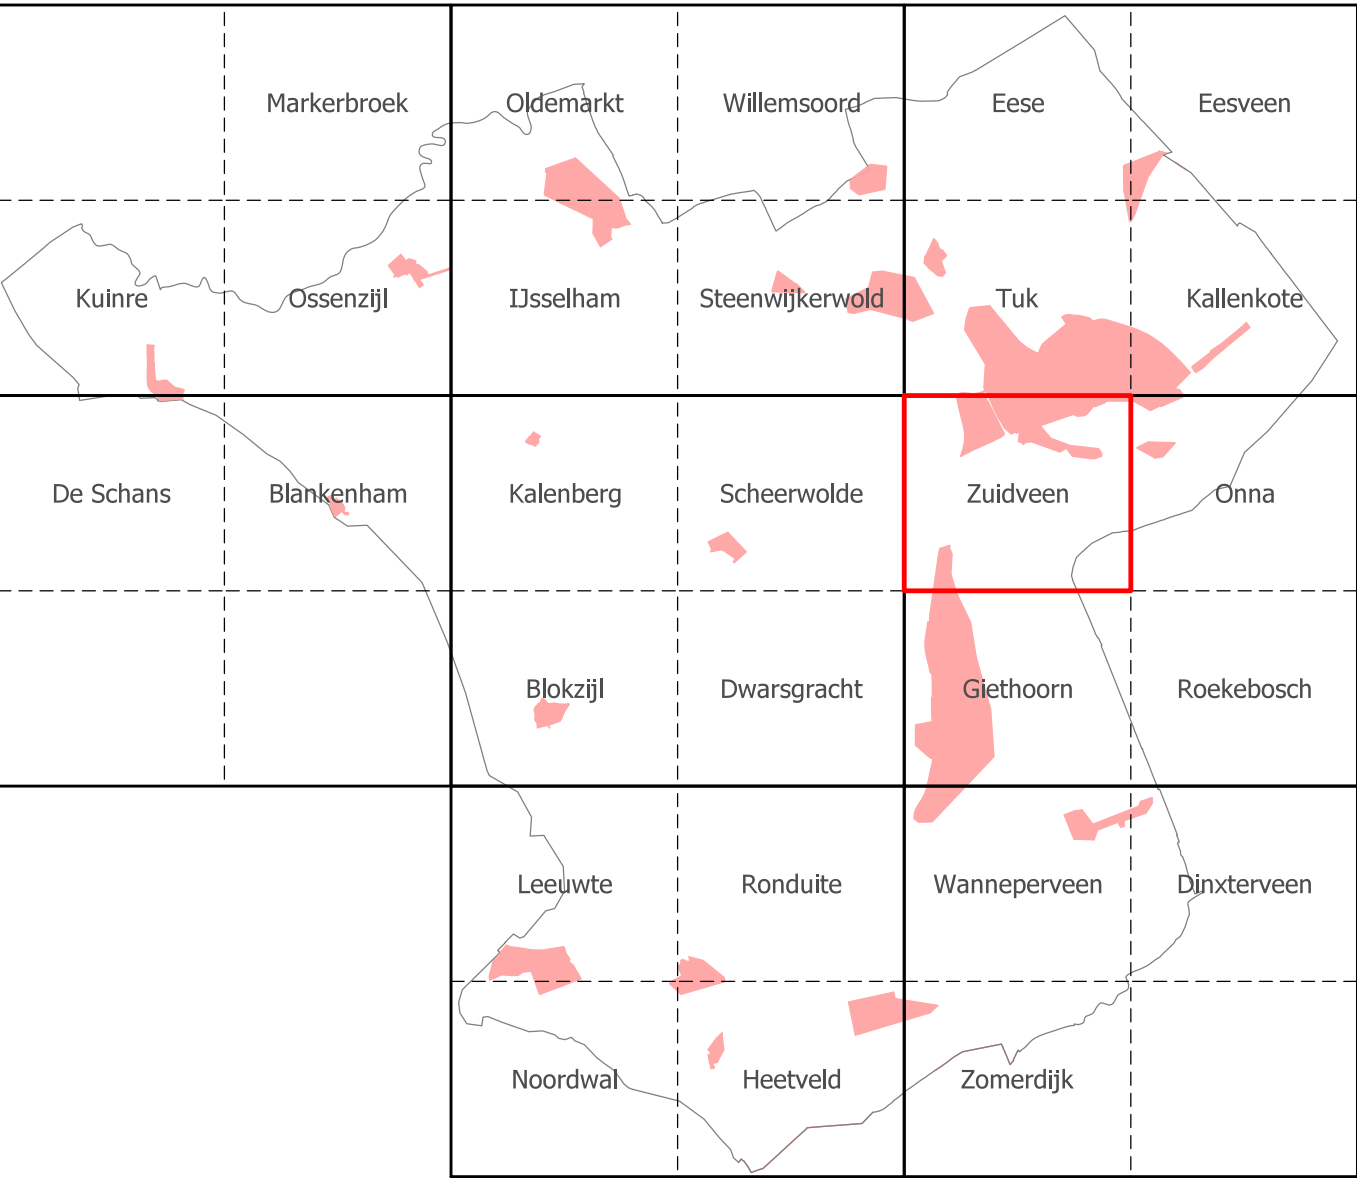

projektnaam

Berm- en slootonderhoud 2024

ordernummer

sloten perceel Noord

kaartblad

Zuidveen

DEFINITIEF

adres

Vendeweg 1
Postbus 162
6300 AD STEENWIJK
tel. 021-538500
fax. 021-538500

wijz.	dat.	get.	opmerkingen
-			
-			
-			

get.

Faan Veen

dat.

27.02.2024

formaat

A0

schaal

1:5000

tekeningsoort

tekeningsnr.

99-00-BH001_3