
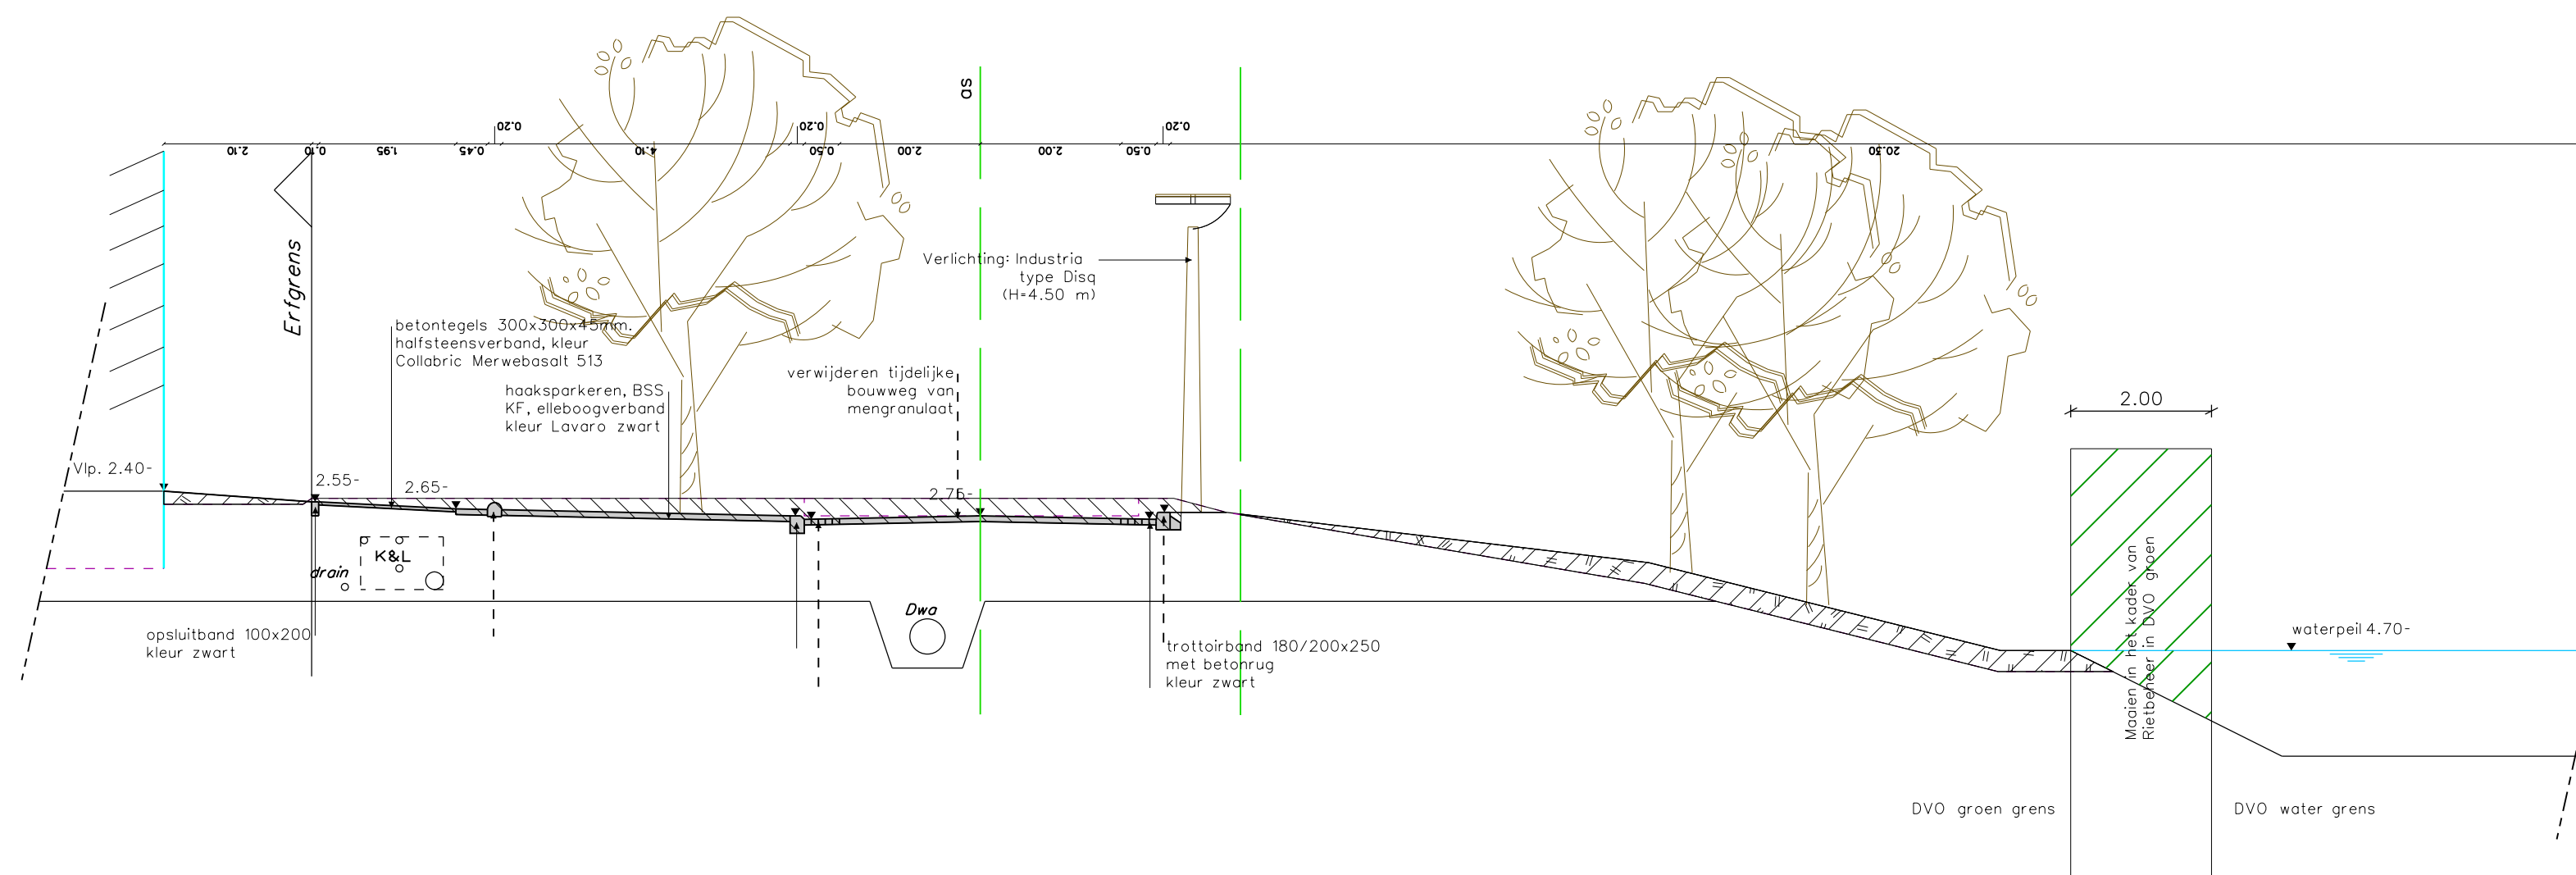
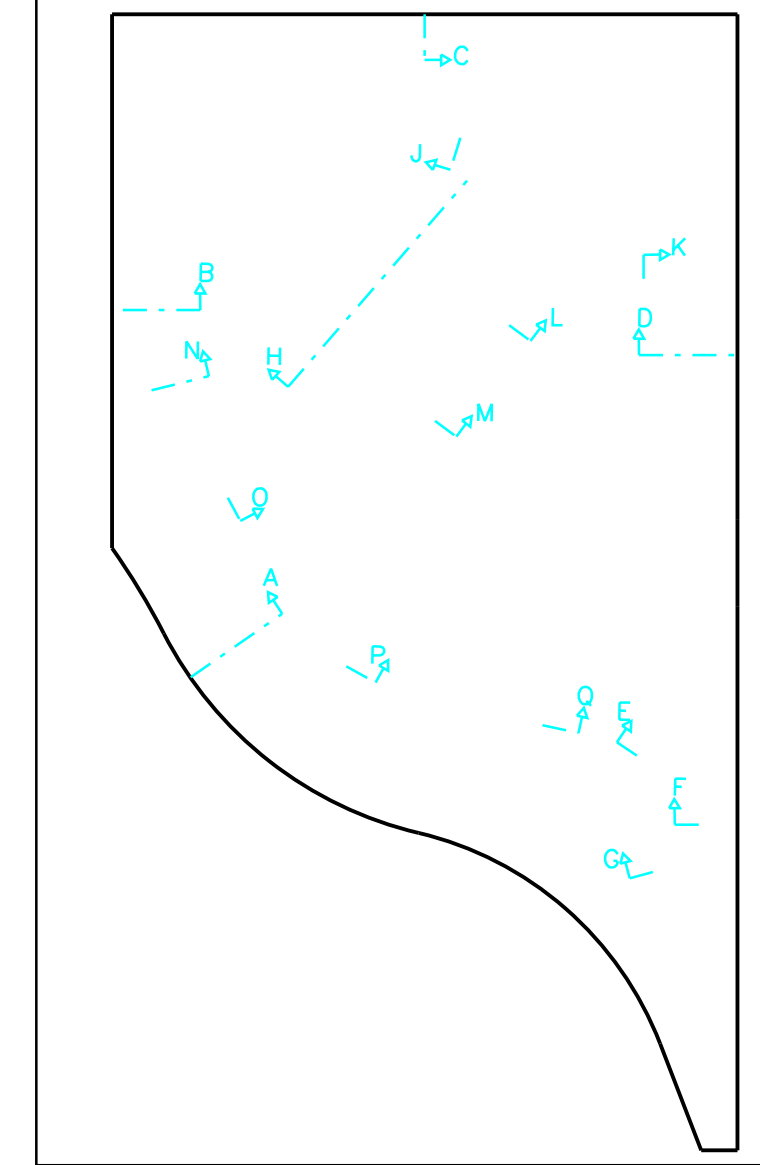


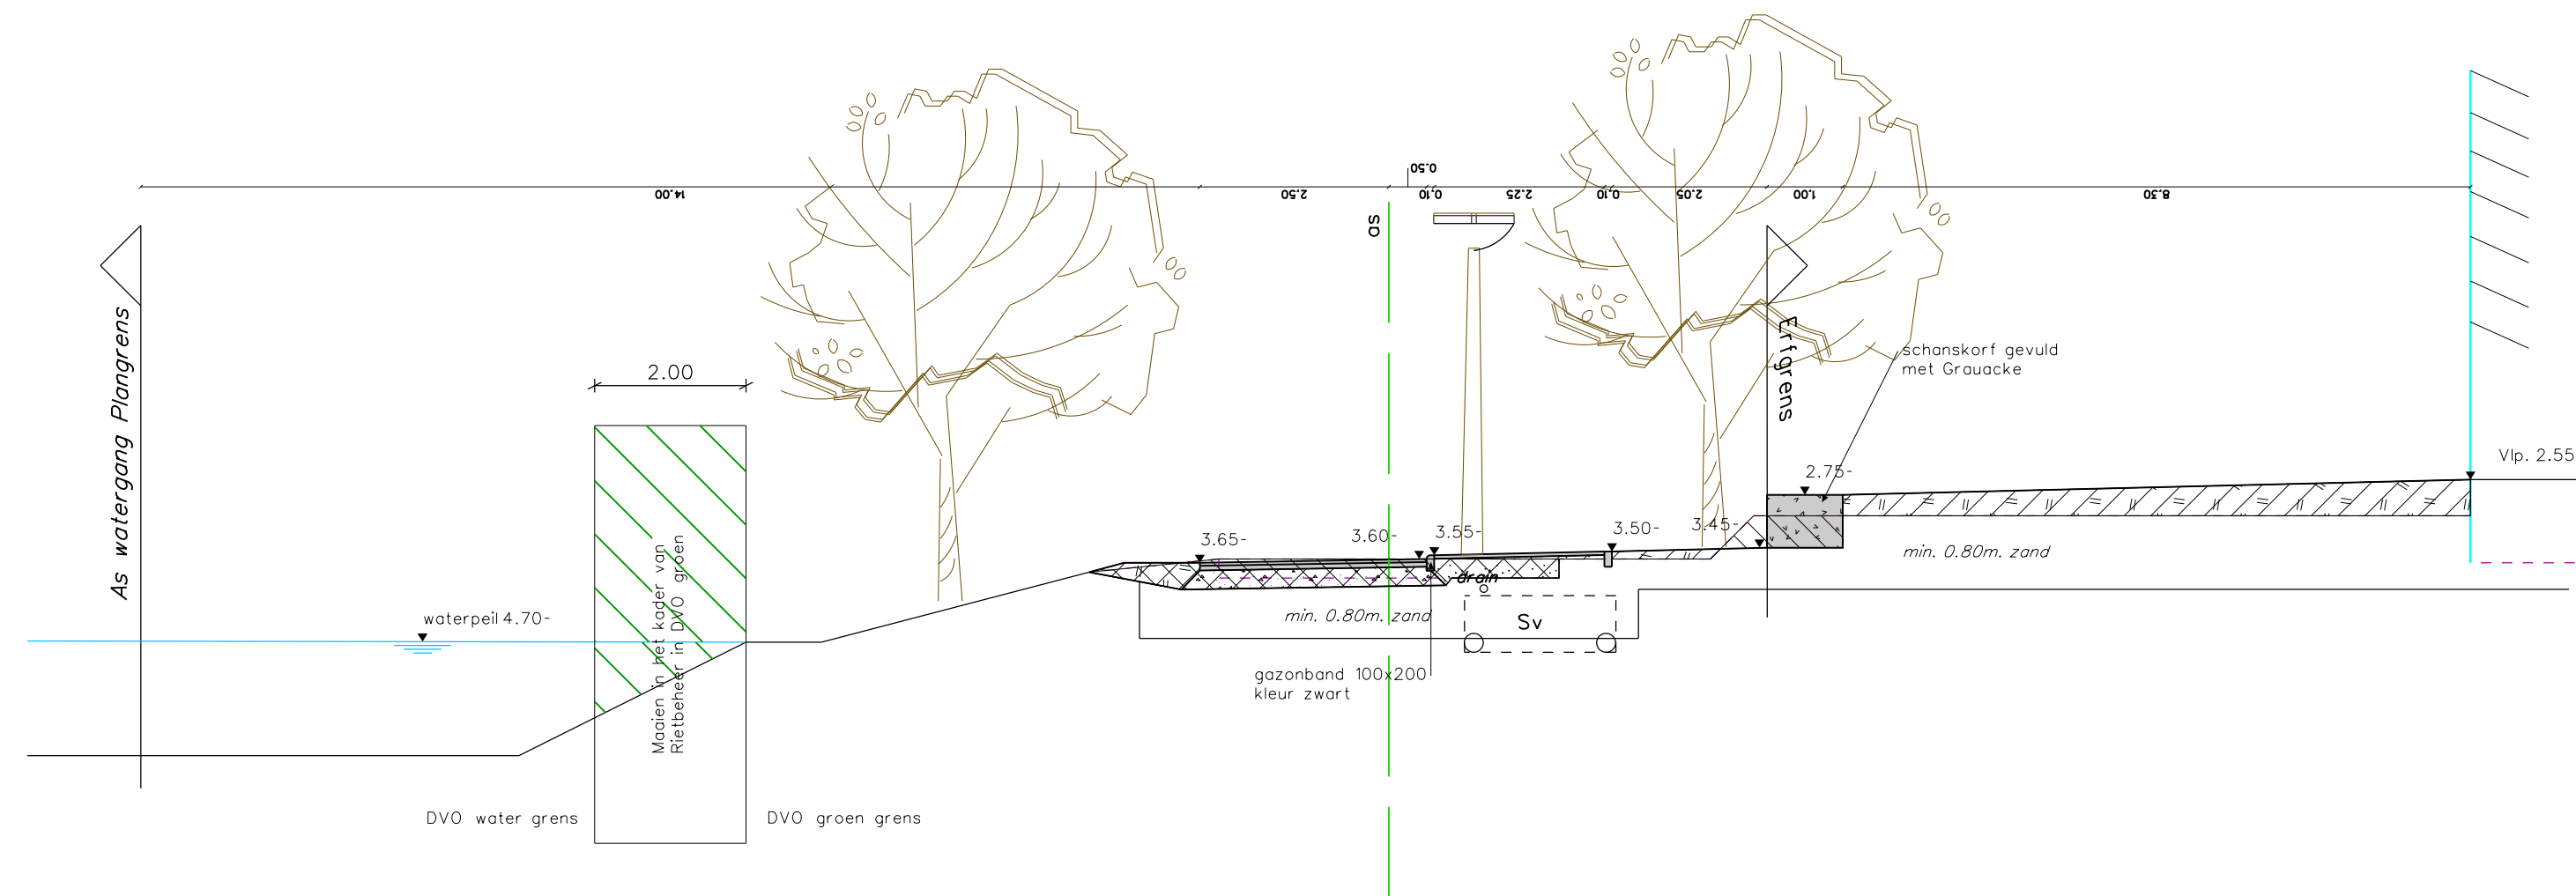

Maten in meters, tenzij anders vermeld
Materiaalmaten in mm, tenzij anders vermeld
Peilmaten in meters t.o.v. N.A.P., tenzij anders vermeld
— Diameters in mm, tenzij anders vermeld

Gemeente Almere

postbus 200
1300 AE ALMERE
tel. 14 036

Project:

PROJECT:

STADSRUIMTE

Projectmanagement en Contractvoorbereiding

Project:	DVO water 2024-2027 Overig water in Almere Almere
----------	---

Onderdeel: Maaien onderwatervegetatie in Almere

Tekenaar: S. van Gent	Besteksnummer: SRU-00-24-194-D01	Fase: BestekT	Schaal: Schaal
Projectmanager: S. Crijns	Documentnr: 0024194D01	Formaat: A2-S0	Bladnummer: 2
Status: Definitief	Datum: 11-12-2023	Wijziging: Wijzigingsdatum	Aantal bladen: 2

Bestandsnaam: formaat.cel