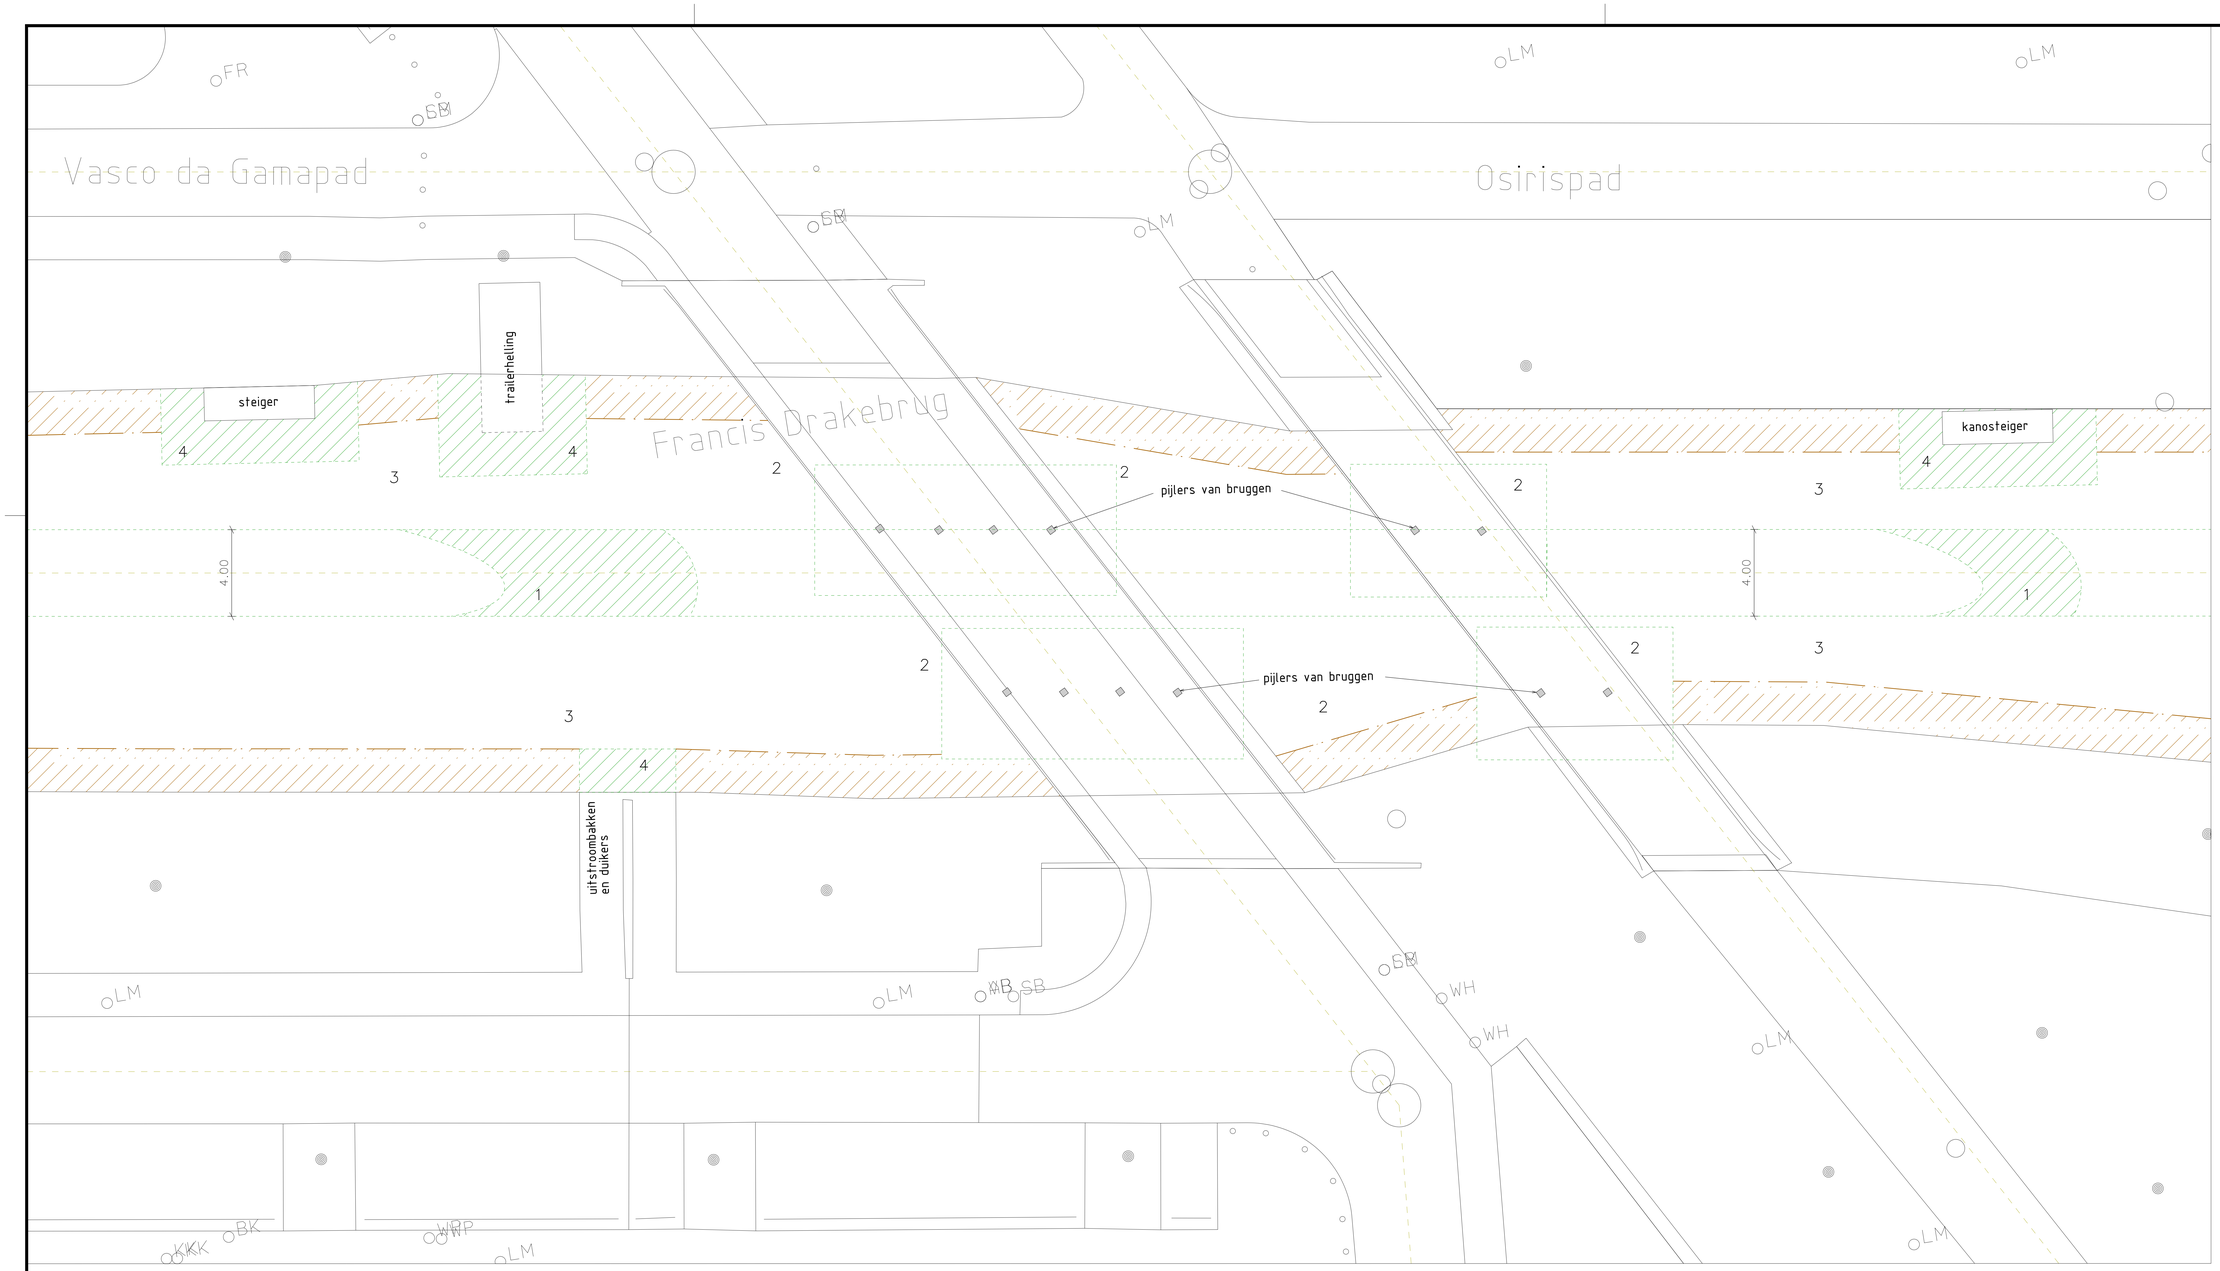

1 Bestekspost type 4X1010
Beheersen van watervegetatie in de vaarstrook, breedte 4 m

2 Bestekspost type 4X1020
- Beperken overmatige watervegetatie/riet in de natte bak op de delen van de watergang zonder rietbeheer
- Vrijhouden natte bak nabij bruggen

3 Bestekspost type 4X1030
Vrijmaaien van de gehele natte bak tussen aanwezige rietkragen

4 Bestekspost type 4X1040
Vrijhouden natte bak rondom alle kunstwerken (pijlers van bruggen, steigers, kanosteigers, duikers, uitstroombakken)

maaien onderwatervegetatie door DVO-Blauw

maaien onderwatervegetatie als onderdeel van rietbeheer in het DVO-groen

Schematisch weergave van de onderwatervegetatie maaiwerkzaamheden

postbus 200
1300 AE ALMERE
tel. 14 036

STADSRUIMTE
Projectmanagement en Contractvoorbereiding