


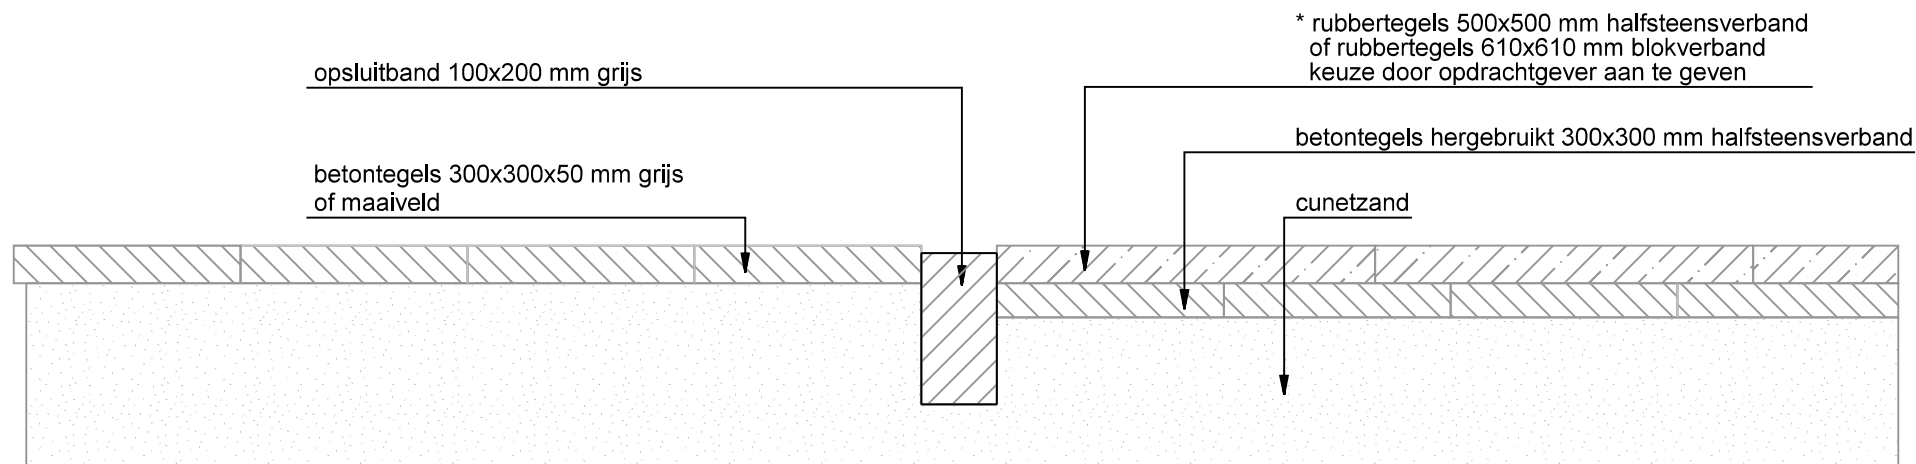

* rubbertegels
dikte afhankelijk van de benodigde valdemping
veiligheidsondergronden leveren met HIC-testcertificaat
tegels volledig van EPDM

verlijmen volgens voorschriften leverancier

zaagranden < 5 mm langs staanders

bij haakse hoeken hoekstukken gebruiken

tonrond of op één oor aanbrengen
in verband met de afwatering

klik rubbertegels maximaal 10 mm

materiaalmaten in mm

bezoekadres:
Burgemeester Jamesplein 1
2803 PG Gouda
postadres:
postbus 1086
2800 BB Gouda



LEIDRAAD INRICHTING OPENBARE RUIMTE STANDAARDUITVOERINGSDETAILS

omschrijving :
Valondergrond van rubbertegels

tekeningnummer:

U-6SP-01-01

schaal :

1:10

vorige versie :

01-04-20

formaat :

A4

297x210

datum definitief :

01-07-20