


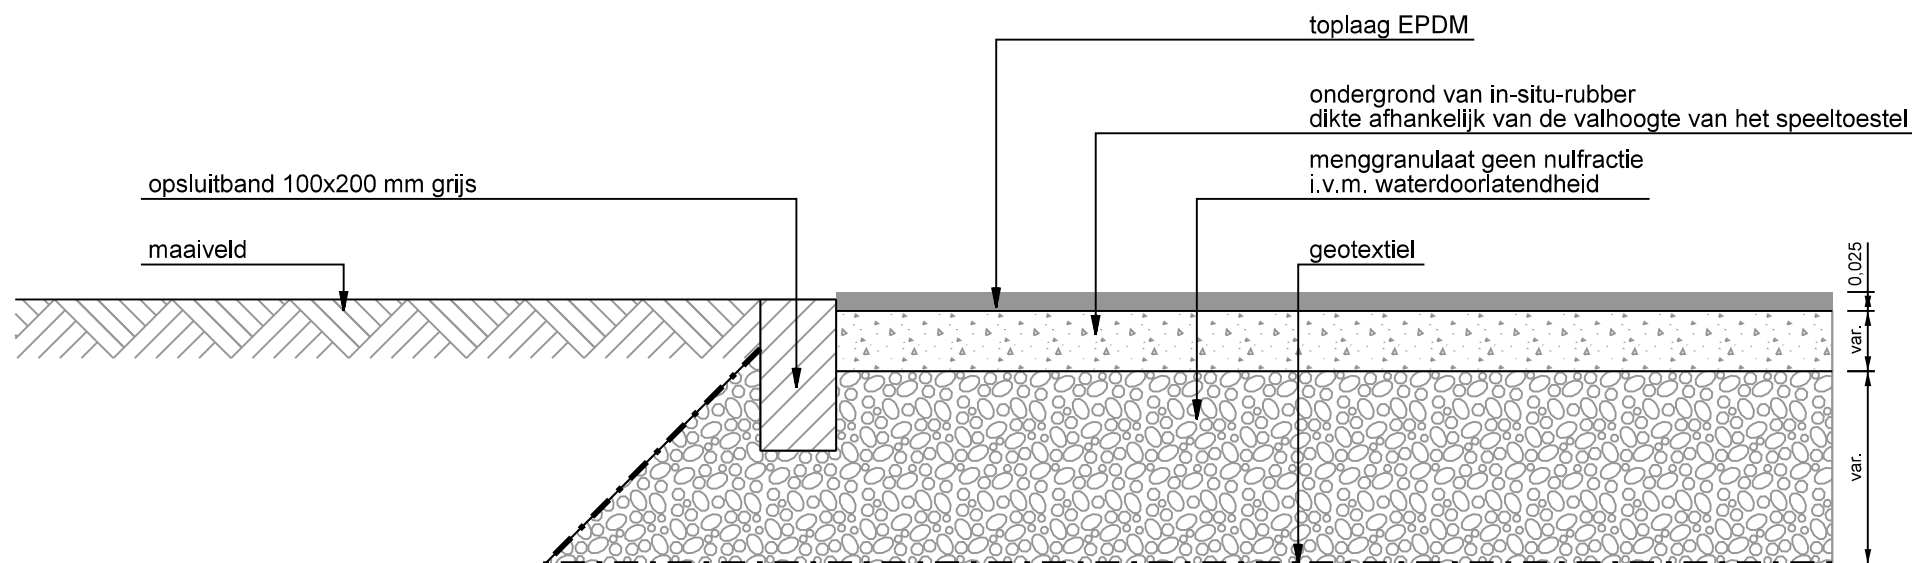

bij boogstralen alleen gangbare betonbanden gebruiken  
 bij haakse hoeken hoekstukken gebruiken

tonrond of op één oor aanbrengen  
 in verband met de afwatering

ontwateringsdiepte 0,40 m

maatvoering in m  
 materiaalmaten in mm

uit te werken variant (a, b of ...)  
 door opdrachtgever aan te geven

bezoekadres:  
 Burgemeester Jamesplein 1  
 2803 PG Gouda  
 postadres:  
 postbus 1086  
 2800 BB Gouda



## LEIDRAAD INRICHTING OPENBARE RUIMTE STANDAARDUITVOERINGSDETAILS

omschrijving :  
 Doorsnede gietvloer in-situ-rubber variant a  
 als valondergrond bij speeltoestellen

tekeningnummer:  
**U-6SP-01-04a**

schaal :

1:10

vorige versie :

01-04-19

formaat :

A4

297x210

datum definitief :

12-04-21