


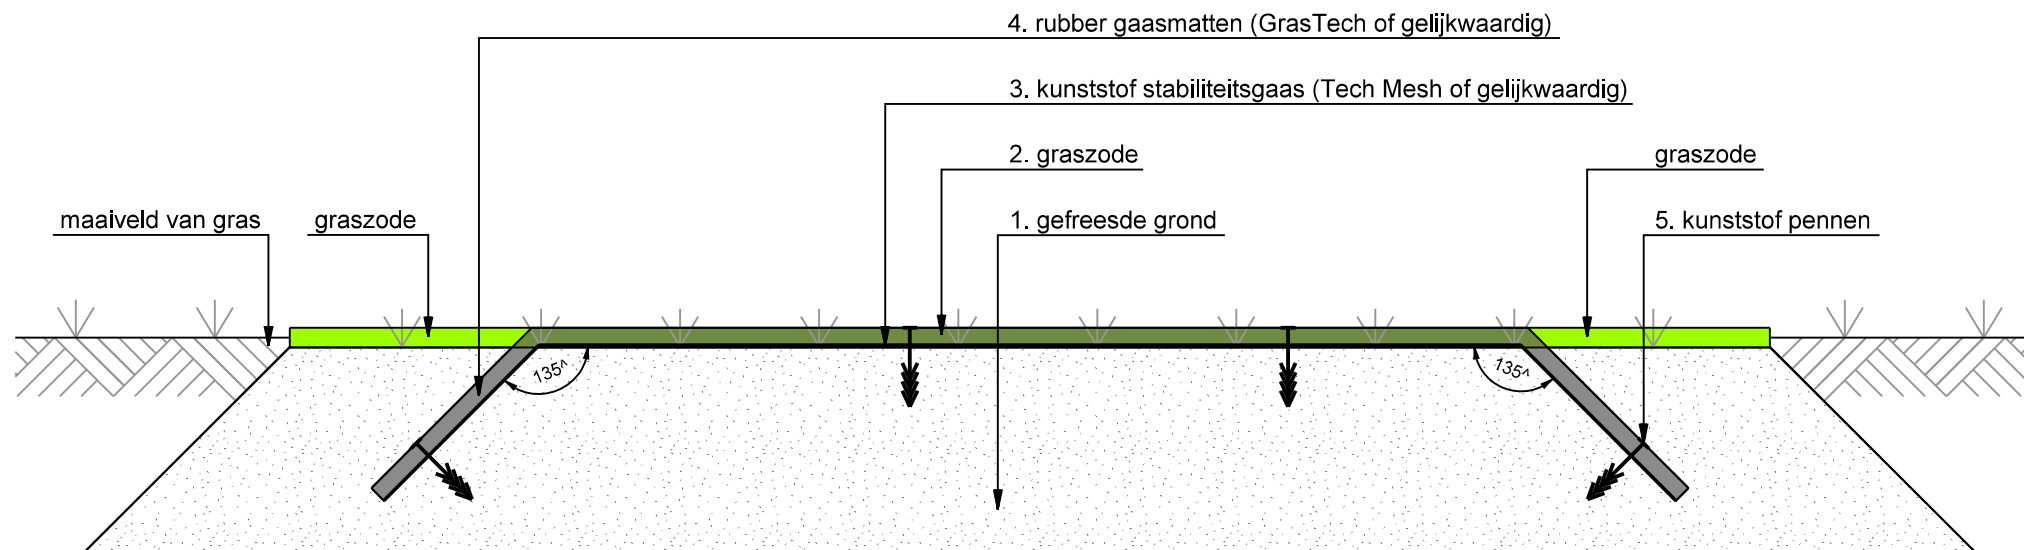

1. gefreesde grond

- o gefreesd bewerkdiepte 250 mm;
- o vrij van puin, houtresten en zwerfafval;
- o verdicht door middel van aanrollen druk 0,02 tot 0,03 MPa.

2. graszode

- o egaliseren horizontaal of met een talud flauwer dan 1:3;
- o graszode naadvrij leggen;
- o graszode 300 mm buiten GrasTech leggen.

3. kunststof stabiliteitsgaas (Tech Mesh of gelijkwaardig)


- o rol breed 2.000 mm, dik 2 mm;
- o vrij van oneffenheden gelegd;
- o gelegd op de grasmatten;
- o overlap van banen met 200 mm;
- o insteken onder een hoek van 45 graden, 300 mm lang.

4. rubber gaasmatten (GrasTech of gelijkwaardig)

- o afmetingen 1500 x 1000 x 22 mm;
- o gelegd op de Tech Mesh;
- o matten verbinden door middel van kabelbinders, zwart, 14 stuks per mat;
- o matten verankeren in de grond door middel van kunststof pennen, 10 stuks per mat;
- o passtukken niet kleiner dan 1/3 van de mat;
- o insteken onder een hoek van 45 graden, 300 mm lang.

5. kunststof pennen / haringen

- o 10 stuks per mat;
- o 150 mm vanaf de hoeken;
- o lange zijde 400 mm hart op hart;
- o korte zijde 350 mm hart op hart.

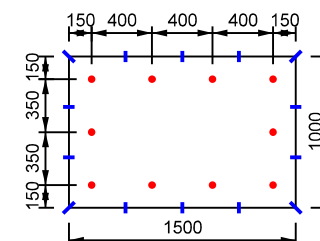

Op locatie certificeren met HIC-meting

verdeling kunststof pennen / haringen
en kabelbinders

bezoekadres:
Burgemeester Jamesplein 1
2803 PG Gouda
postadres:
postbus 1086
2800 BB Gouda



LEIDRAAD INRICHTING OPENBARE RUIMTE STANDAARDUITVOERINGSDETAILS

omschrijving :
Doorsnede rubberen gaasmatten op graszode
als valondergrond bij speeltoestellen

tekeningnummer:

U-6SP-01-05

schaal :

1:10

vorige versie :

20-01-20

formaat :

A4

297x210

datum definitief :

07-10-20