


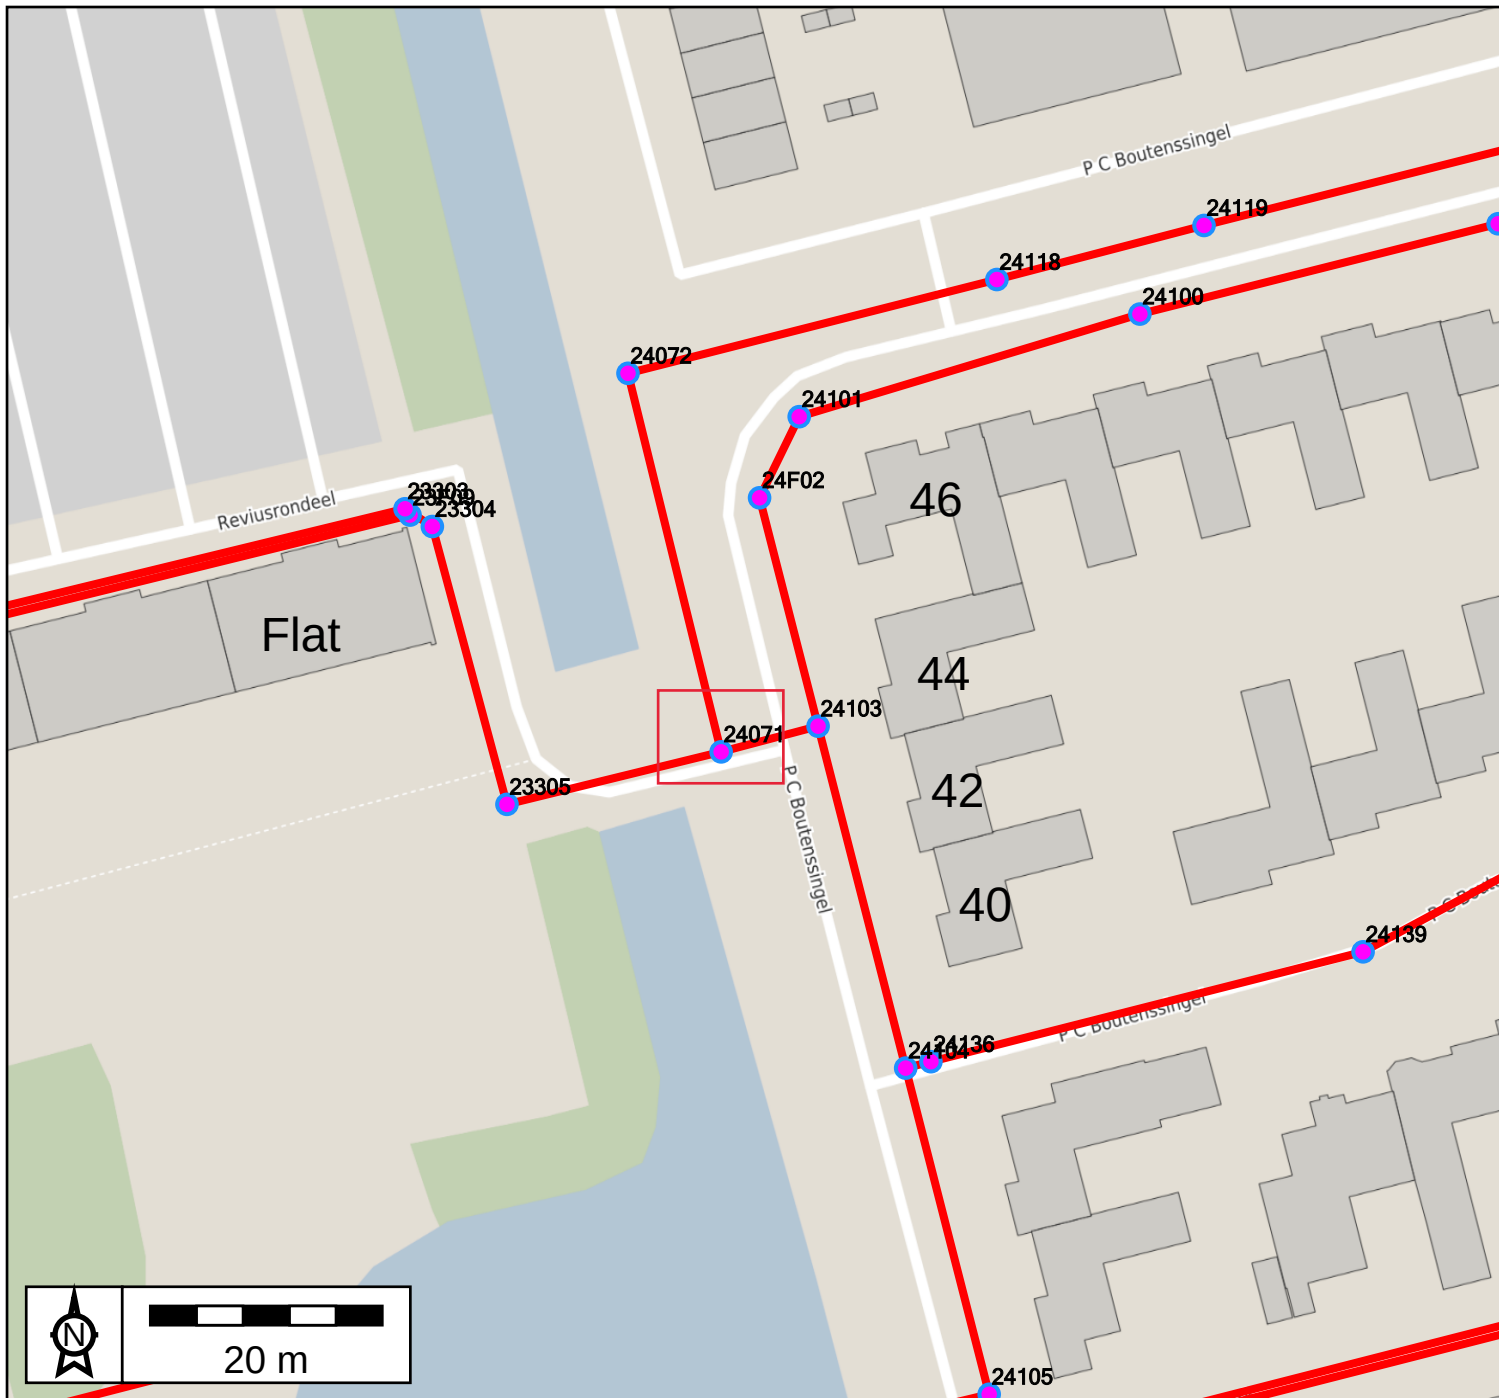

Middelwatering - PC Boutensingel

- Labels
- A** Label: Rioolput
 - Riool
 - Rioolput
 - Vrijverval leiding
 - Referentie
 - Open basiskaart

PC boutensingel 24071
in fietspad bij de brug ingang
Reviusrondel