


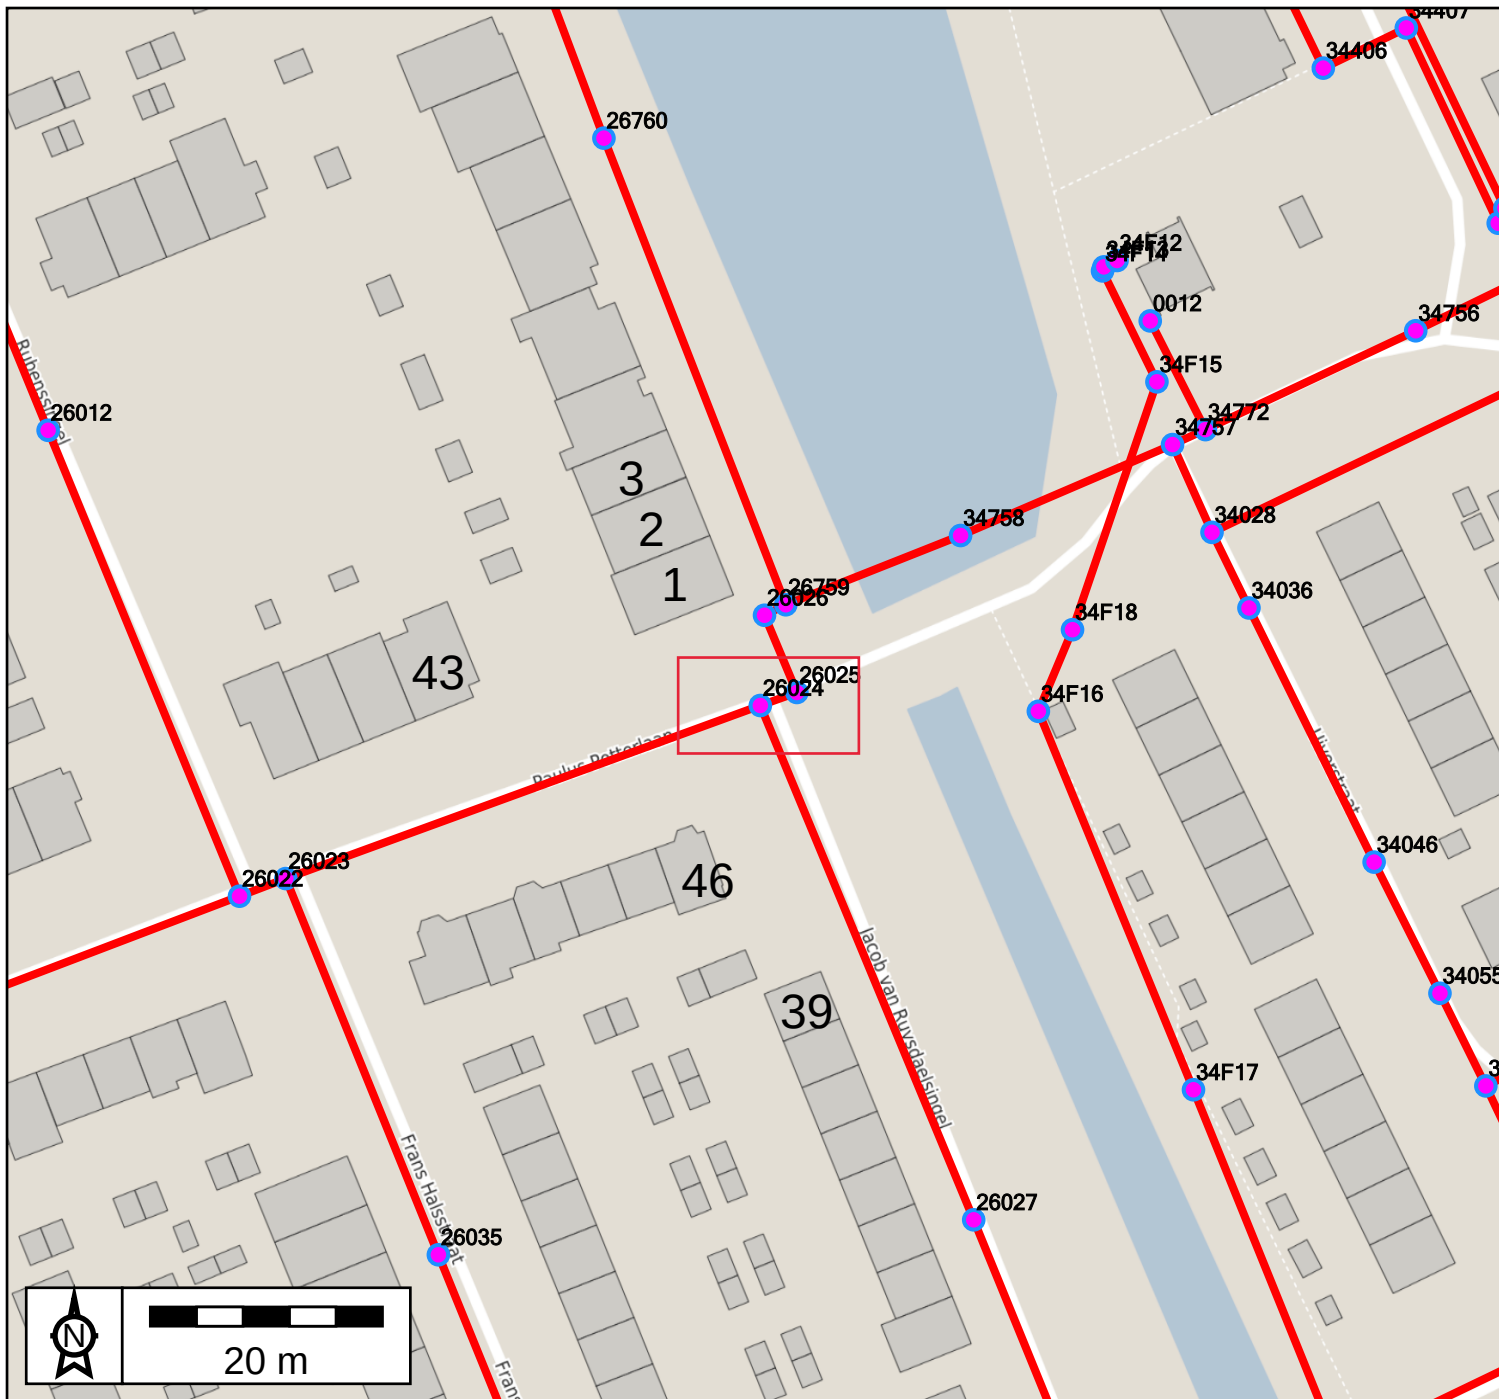

Middelwatering - Paulus Potterlaan

Labels



Label: Rioolput

Riool



Rioolput

Vrijvalleiding



Vrijvalleiding

Referentie



Referentie

Open basiskaart

Paulus potterlaan 26024 bij de brug voor de zinker (en afkomen bij de laatste keer gebruik)