

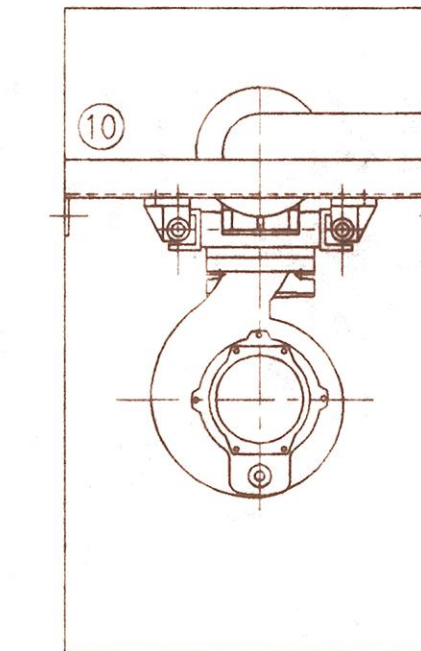


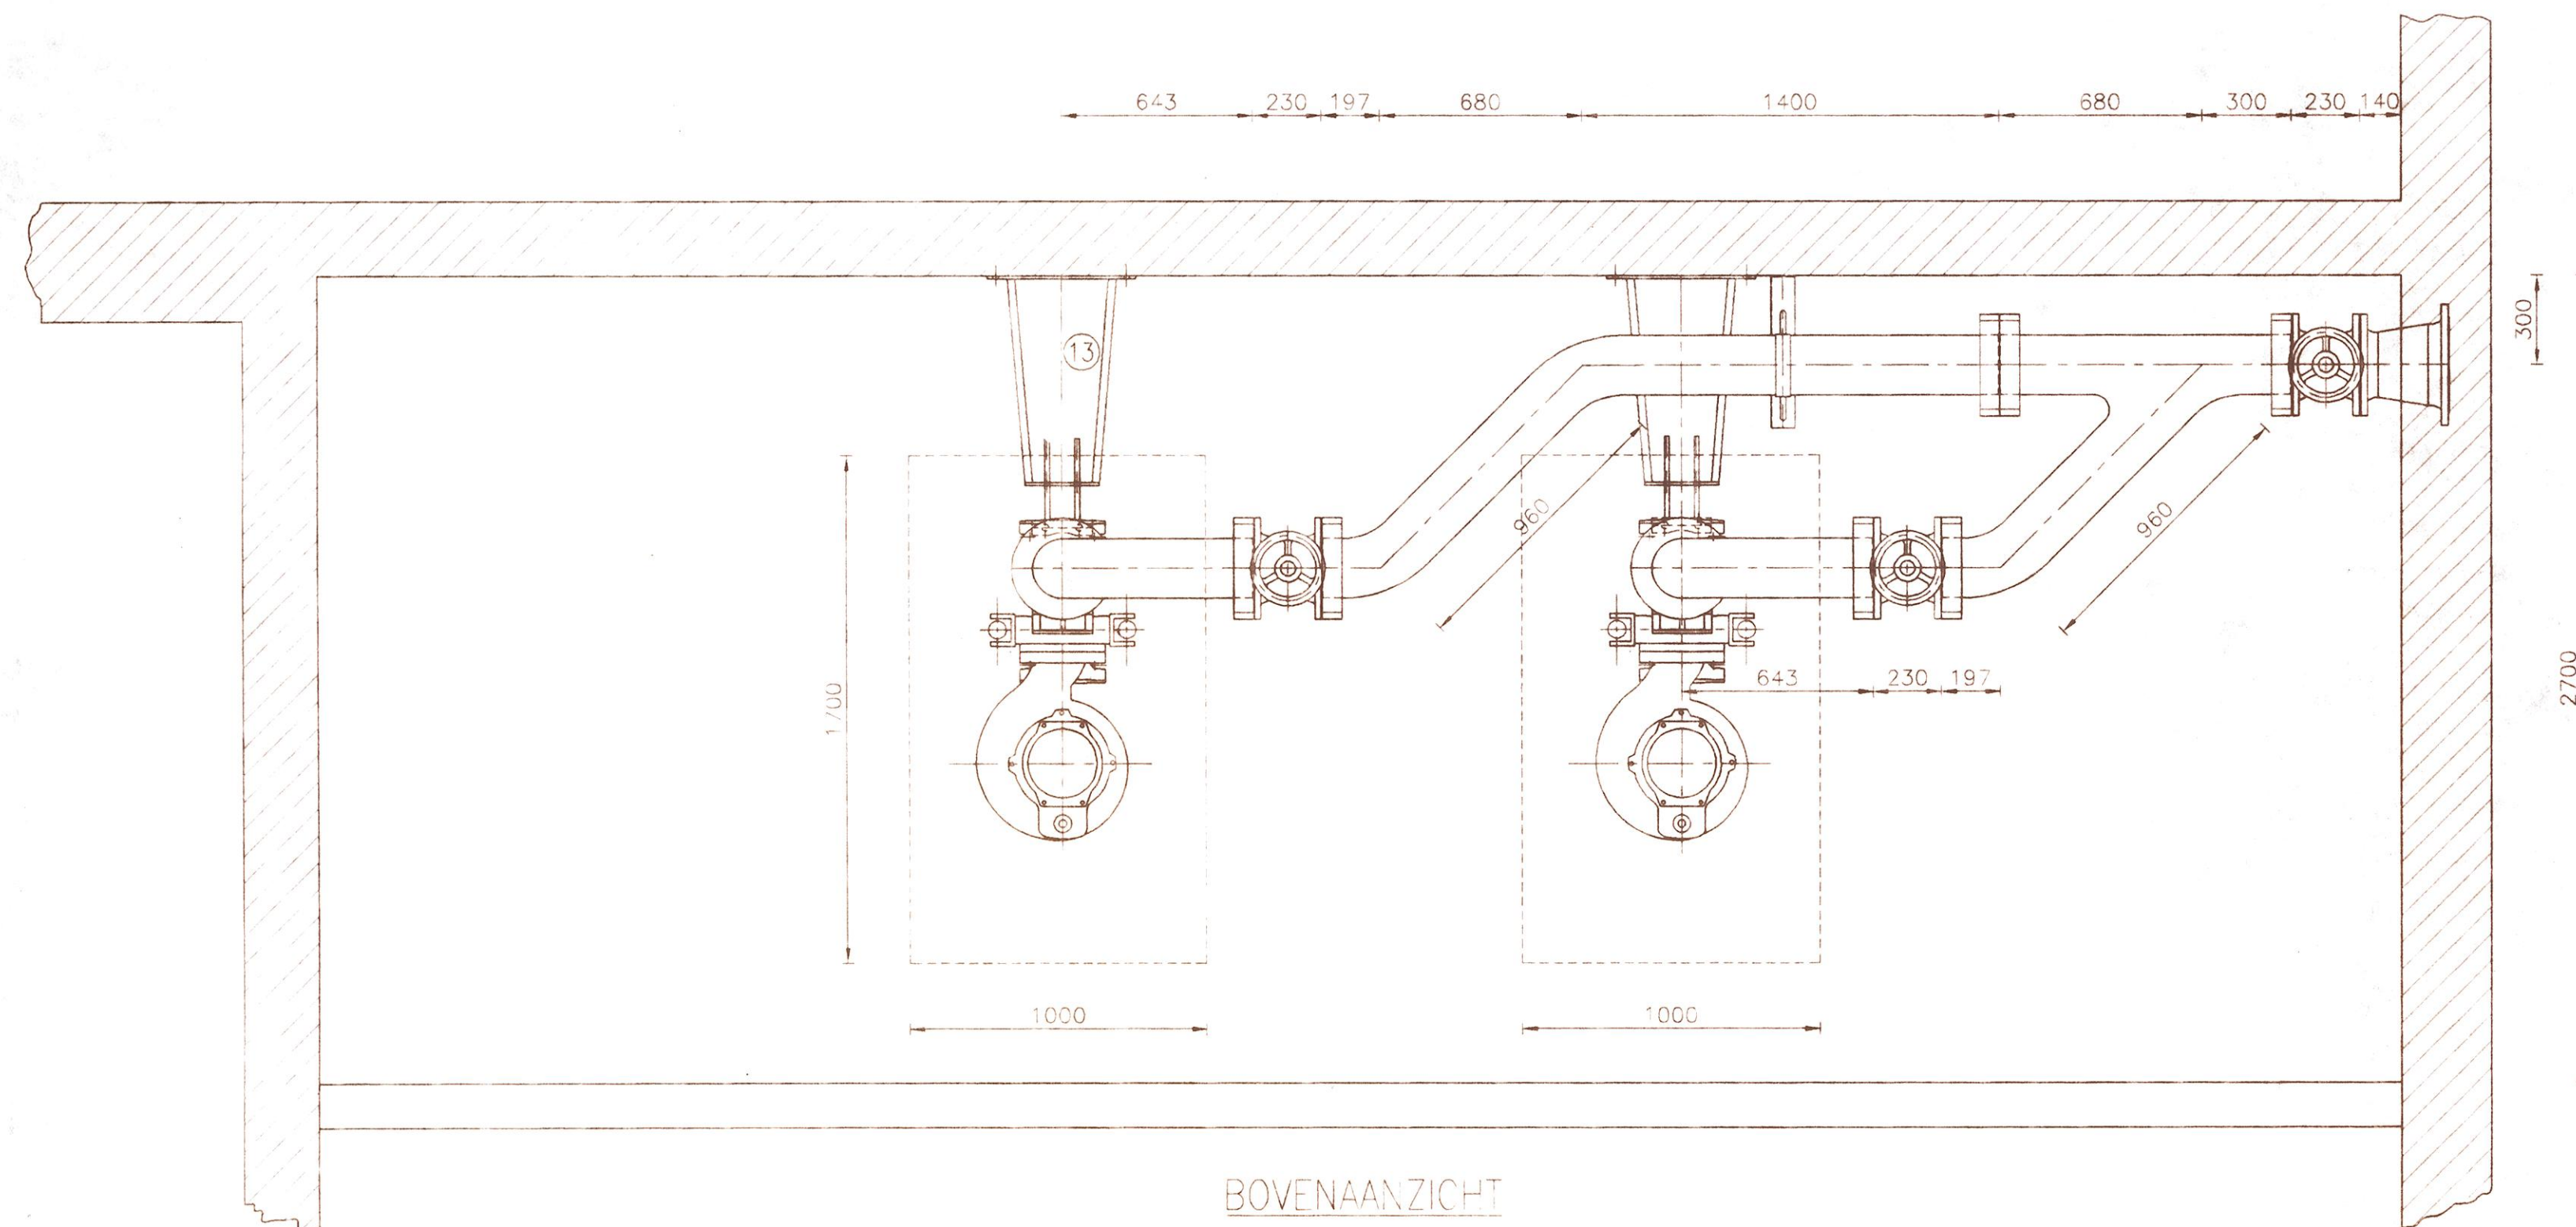

BOVENAANZICHT van
bevestiging
buisgeleiding

OPMERKINGEN

Alle bouten en moeren in RVS AISI 316
Terugslagkleppen uitgevoerd met PU-ballen.
Conservering GG volgens Sigma Systeem.
1Laag Sigma Cover primer grijs/groen 40 mu.
1Laag Sigma Cover TCP coating lichtgrijs 150 mu.
1Laag Sigma Cover TCP coating donkergrijs 150 mu.
Alle ophanging en ondersteuning in RVS.

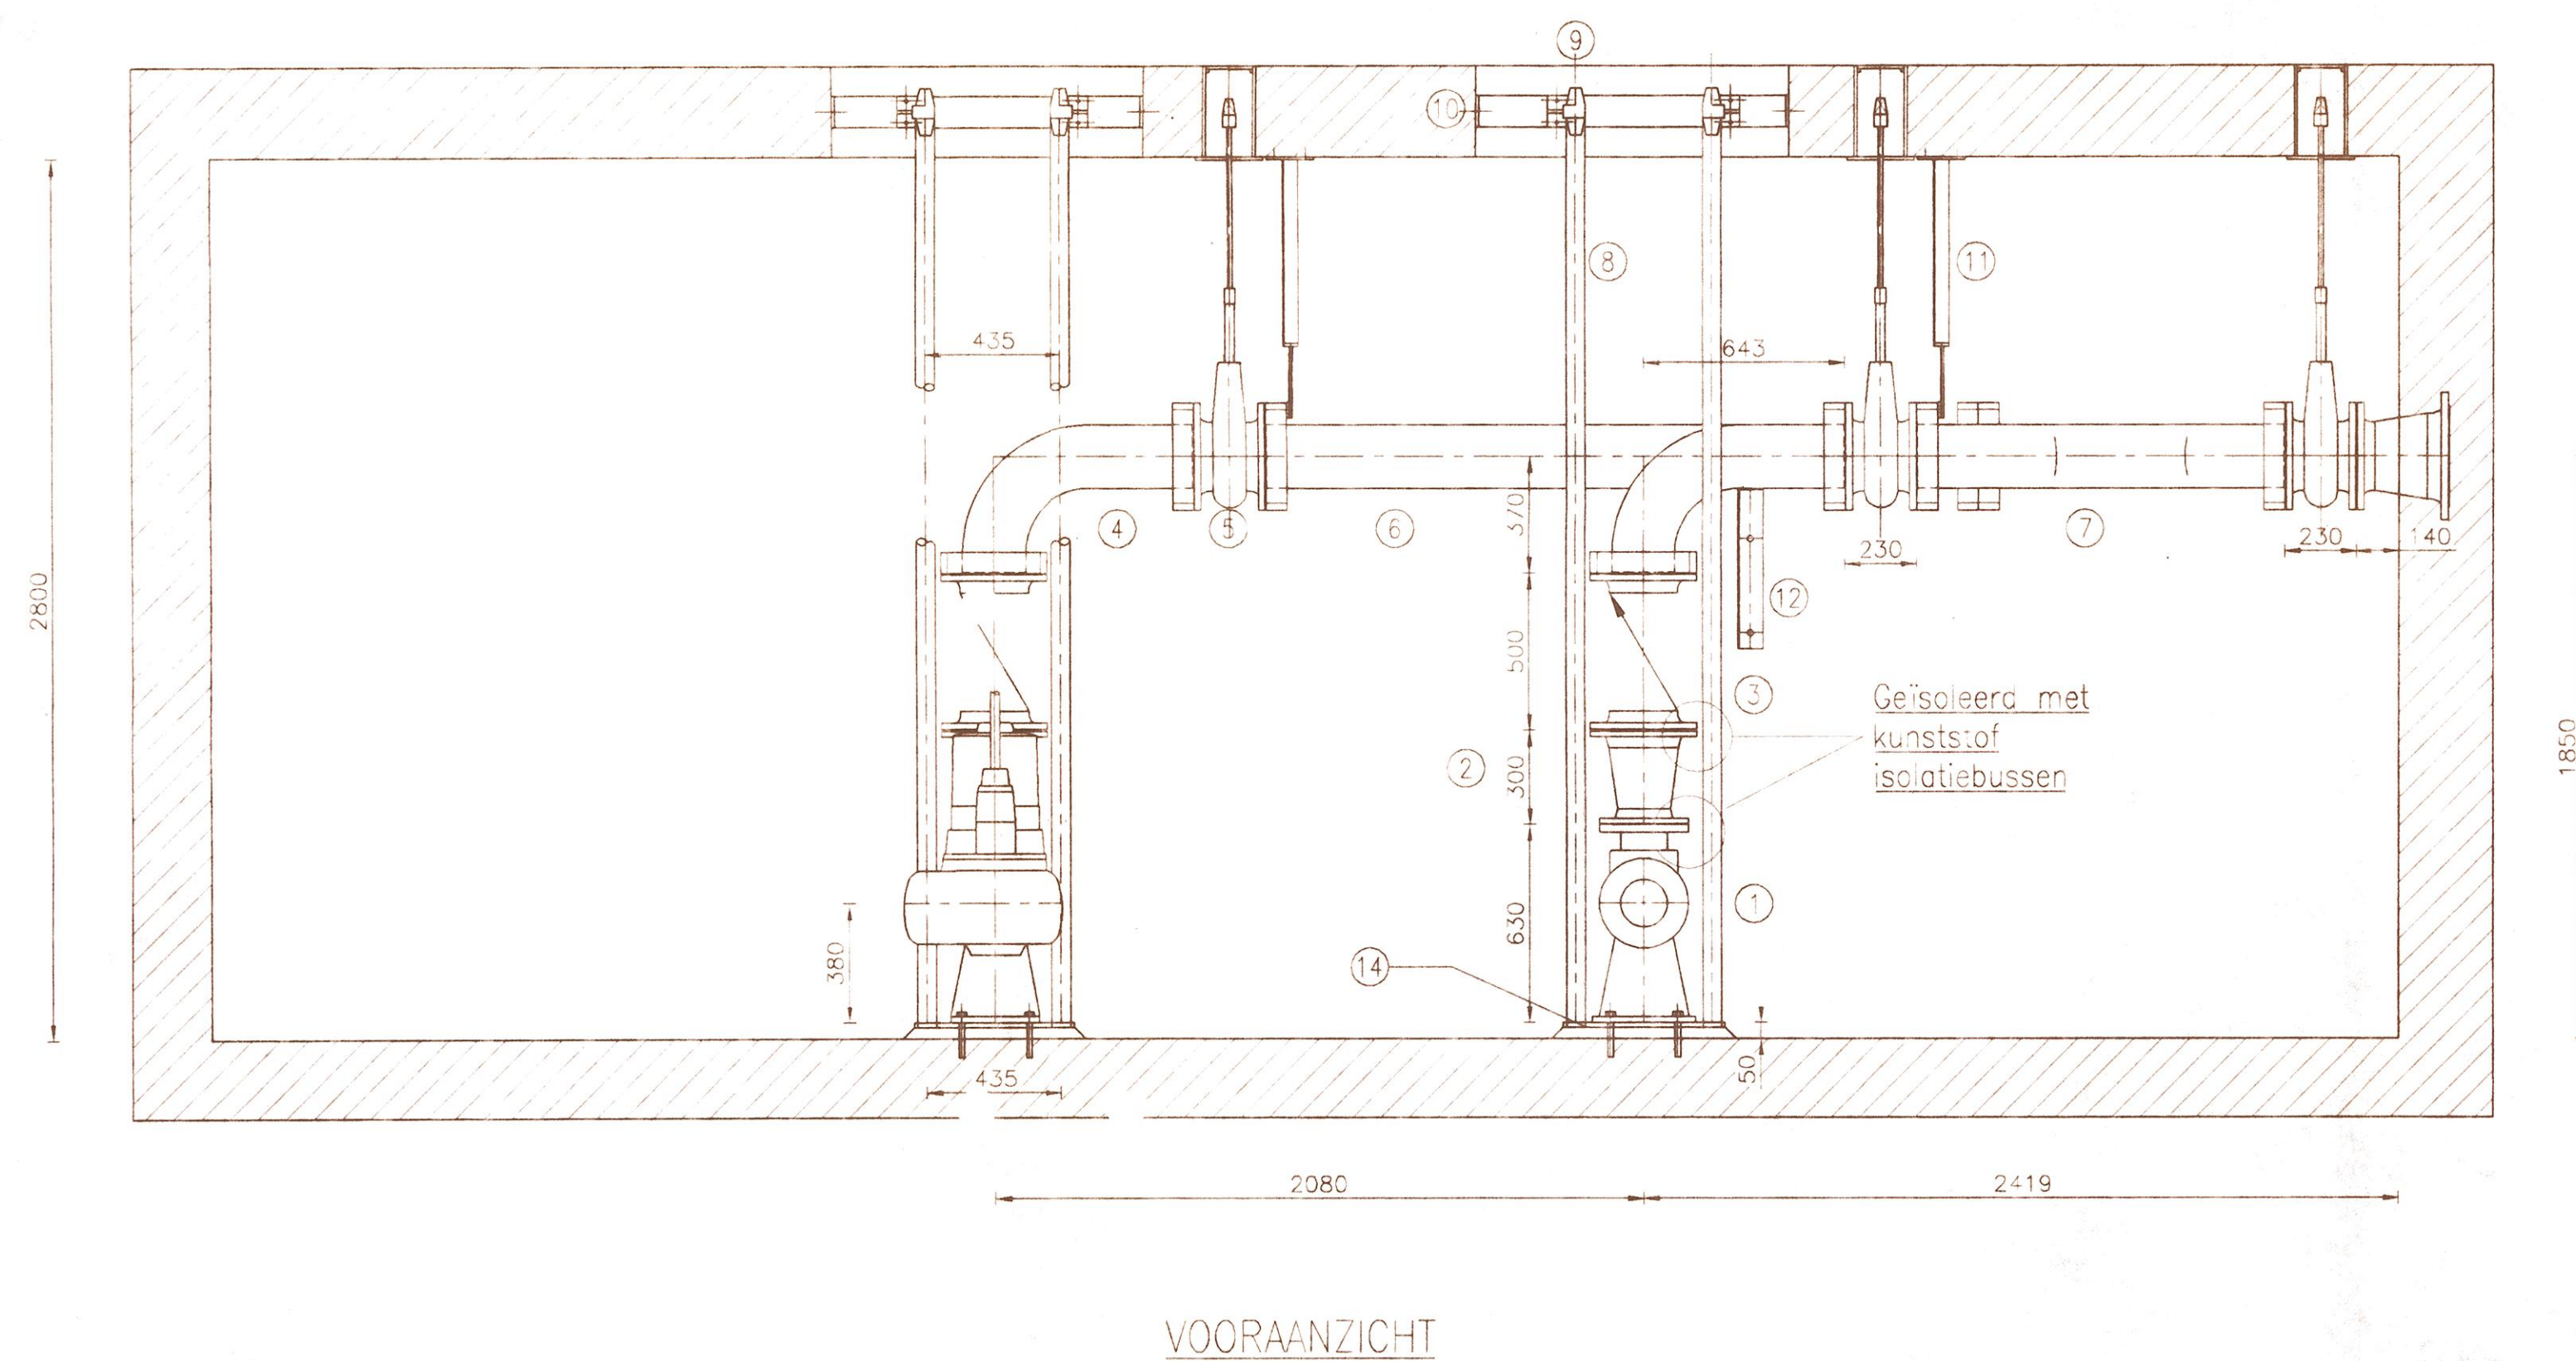

STUKLIJST				
20				
19				
18				
17				
16				
15				
14	Voetplaat	2	KSB	RVS
13	Onderst. vert. pers.	2	KSB	RVS
12	Oplegging persleiding	1	KSB	RVS
11	Ophanging persleiding	2	KSB	RVS
10	Bevest. prof. gel. blok	2	KSB	RVS
9	Bevest. blok gel. buis	4	KSB	
8	Geleidebuizen 2"	4	Noxon	RVS 60,3 mm
7	Y-Bochtstuk GVE	1	Amerplastics	DN 200
6	S-Bochtstuk GVE	1	Amerplastics	DN 200
5	Schuifafsluiter	3	Kolk	DN 200
4	Bochtstuk GVE	2	Amerplastics	DN 200 x 370 x 643
3	Terugslagklep	2	Hillen de Lelie	DN 200
2	FFR	2	Tolakker	DN 200/150 lang 300
1	Voetbocht	2	KSB	DN 150
POS.	BENAMING	AANTAL	FABRIKAAT	AFMETINGEN/OPMERKINGEN

Getekend	T.J.Gieselaar	Schaal	1:20	Klant : Gemeente Capelle a/d IJssel.
Gecontroleerd				
Datum	A - B	C - D		Adviesbureau: -
Revisie	R 17.04.01			Project : Gemaal 's-Graveland.

Benaming : INSTALLATIETEKENING POMPINSTALLATIE				
KSB Nederland B.V. Postbus 211 1160 AE ZWANENBURG 1161 JN ZWANENBURG TEL : 020 - 407 9800 FAX : 020 - 407 9803	Formaat		Tekening nr: W 2474 R	
	A1		Order nr: 10-1000-0210073	