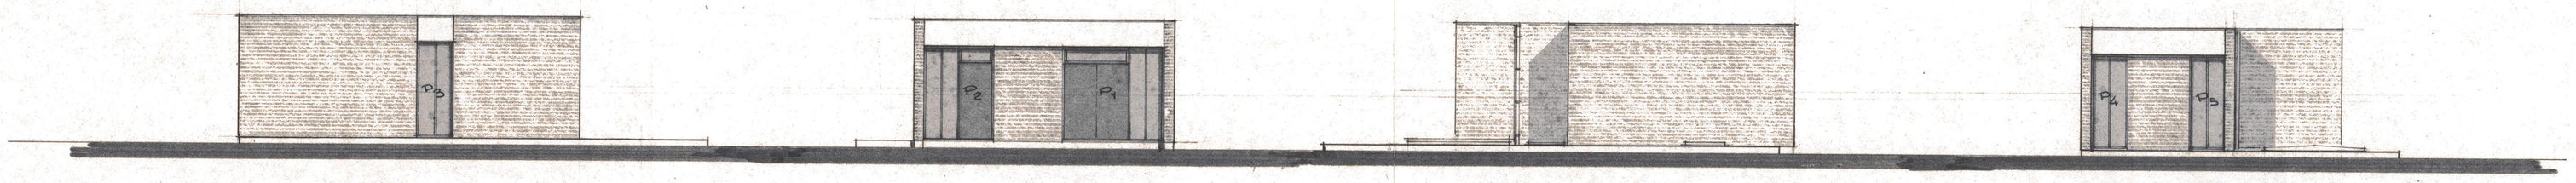

OOSTGEVEL — ZUIDGEVEL — WESTGEVEL — NOORDGEVEL

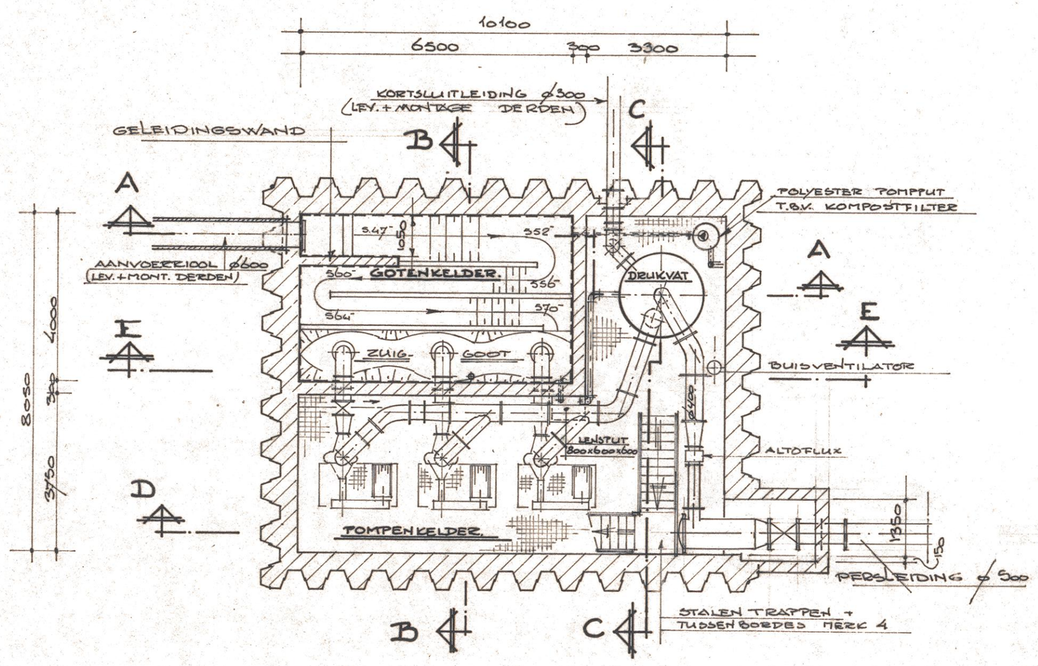

PLATTEGROND KELDER

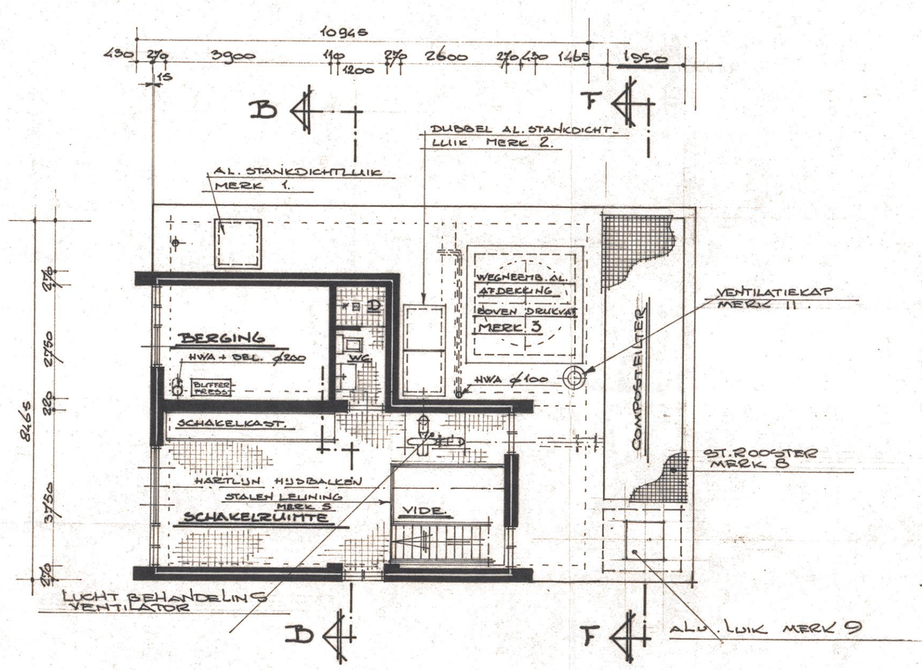

PLATTEGROND BEGANEGROND

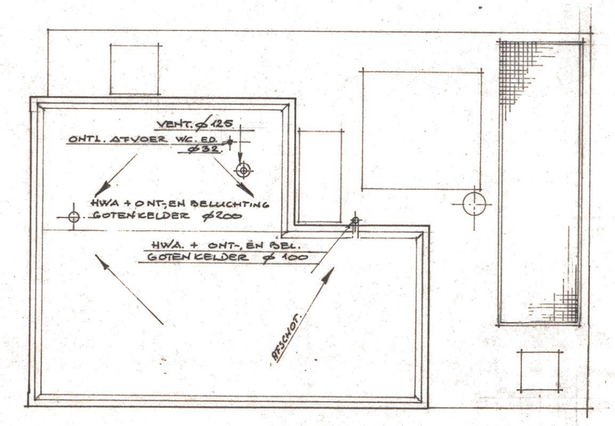

PLATTEGROND DAK.

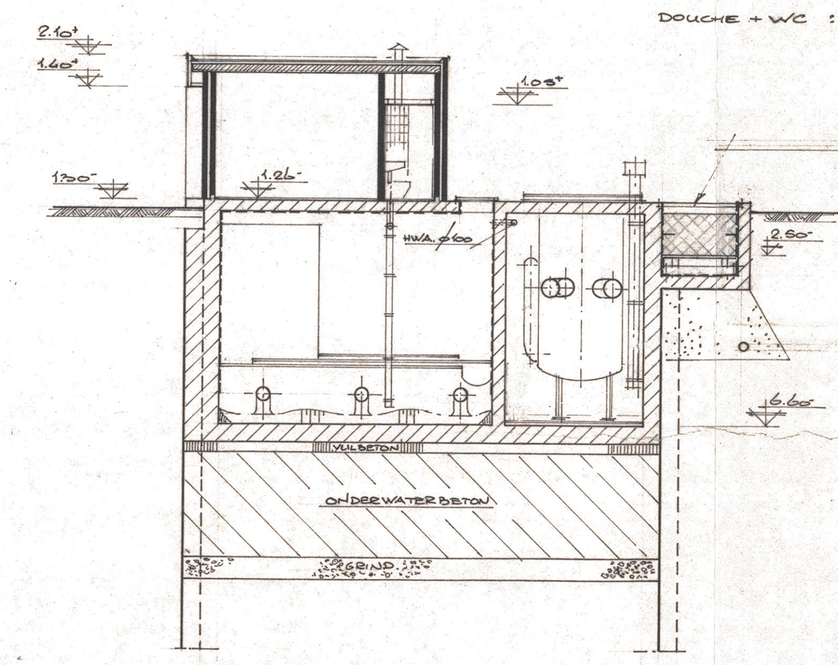

DOORSNEDE E-E

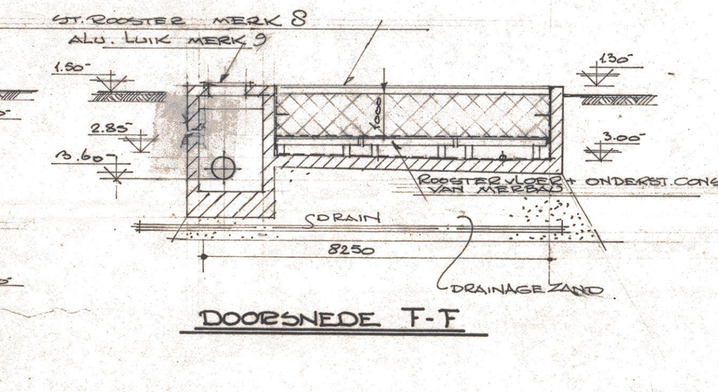

DOORSNEDE F-F

MATERIAAL EN AFWERKLIJST

BUITENGEVEL	METSELWERK	:	BAKSTEEN
	BOEIBOORD	:	18 MM. MULTIPLEX
	BOEIBOORDPLATOND	:	12 MM. MORGO BEST.
	KOZIJNEN + DEUREN	:	ALUMINIUM.
POMPENKELDER	WANDEN	:	SCHILDERWERK OP BETON + TEGELWERK (100×200) TOT 1800 MM. BOVEN PLINTTEGEL.
	VLOER	:	DHG TEGELS 100 x 100
	POMPFUNDATIES	:	DHG TEGELS 100 x 100
	PLATOND	:	SCHILDERWERK OP BETON
GOTENKELDER	WANDEN + PLATOND	:	PVC LINING
COMPOSTFILTER	WANDEN + VLOER	:	PVC LINING
SCHAKELKUIPTE	VLOEREN	:	DHG TEGELS 100 x 100 +
	WANDEN	:	SCHOONMETSELWERK (BAKSTEEN)
	PLATOND	:	SCHILDERWERK OP BETON
BERGING	VLOER	:	CEMENTGEBONDEN + COATING
	WANDEN	:	SCHOONMETSELWERK (BAKSTEEN)
	PLATOND	:	SCHILDERWERK OP BETON
DOUCHE + WC	VLOER	:	DHG TEGELS 100 x 100
	WANDEN	:	TEGELS 100 x 200 (TOT PLATOND.
	PLATOND	:	12 MM. MULTIPLEX

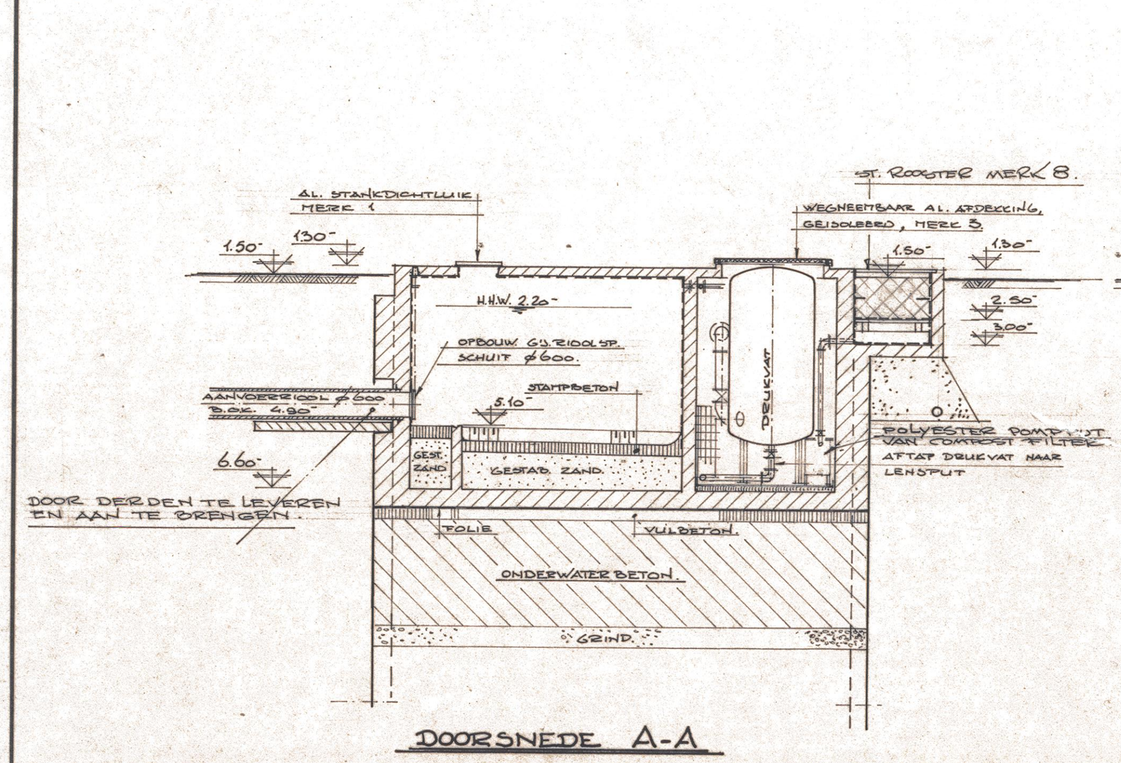

DOORSNEDE A-A

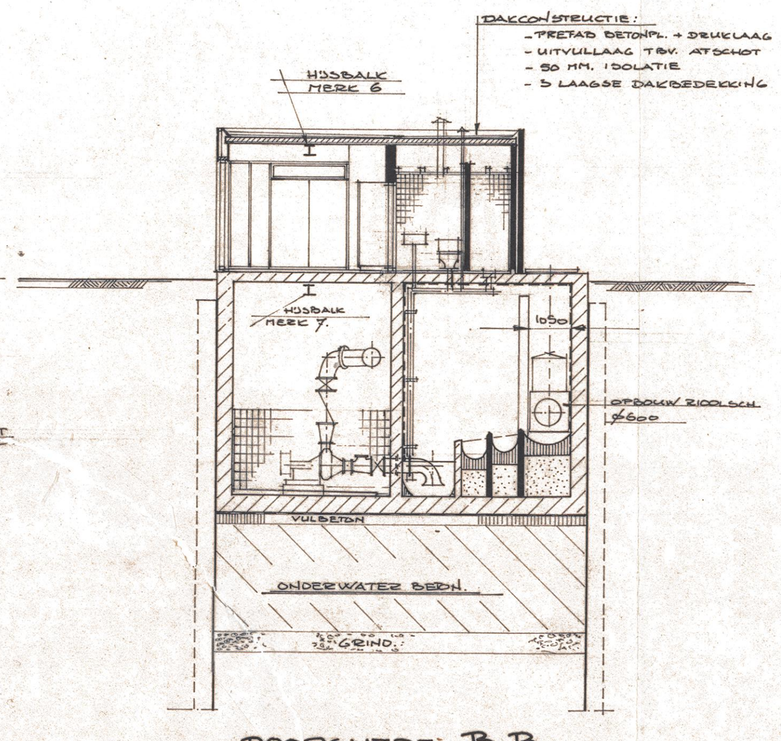

DOORSNEDE B-B

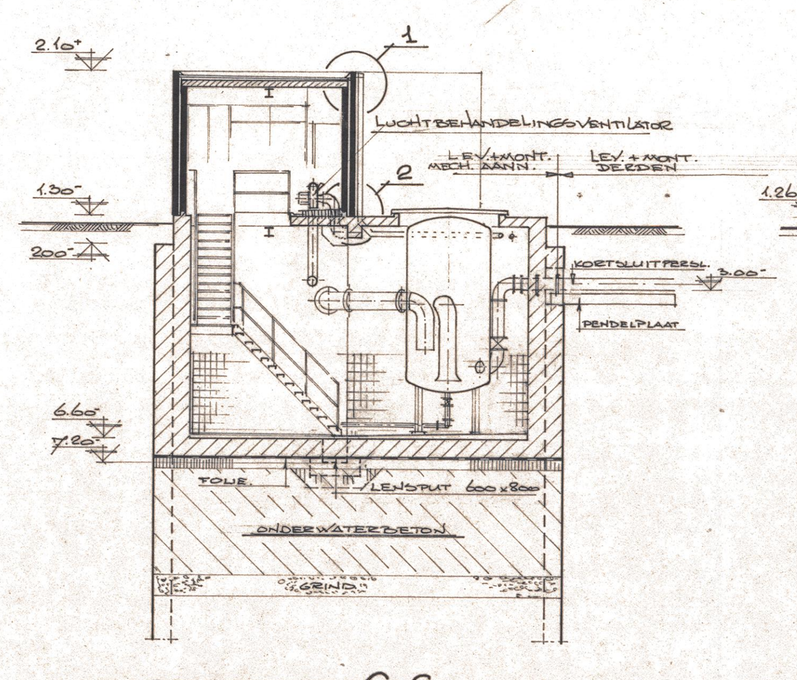

DOORSNEDE C-C

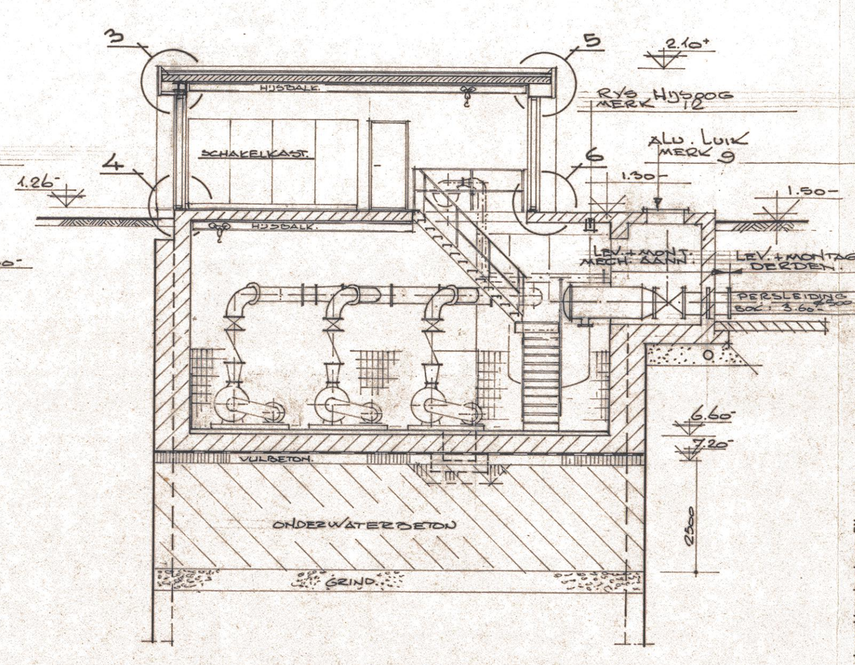

DOORSNEDE D-D

AANPASSINGEN AFWERKLIJST		14	03-84	F
TEK. GEMEEL AANGEPAST		06	840606	E
omschrijving wijzigingen		06	860206	D
de constructeur	eerste uitgave	chef tek.	datum 830620	A

RIOOLGEMAAL MIDDELWATERING

HOOGHEEMRAADSCHAP VAN SCHIELAND

GEVELS, PLATTEGRONDEN EN DOORSNEDEN.

DHV
DHV Raadgevend Ingenieursbureau BV

peilen in m t.o.v. NAP.
maten in mm
schaal 1:100

formaat 1050 x 594

1-2330-16-06-1

© DHV Raadgevend Ingenieursbureau BV
Alle rechten voorbehouden. Niets uit deze uitgave mag worden verveelvoudigd en/of openbaar gemaakt door middel van druk, fotocopie, microfilm of op welke andere wijze dan ook, zonder voorafgaande schriftelijke toestemming van DHV Raadgevend Ingenieursbureau BV, noch mag deze uitgave of delen daarvan worden gebruikt voor een andere opdracht dan die van de opdrachtgever.