



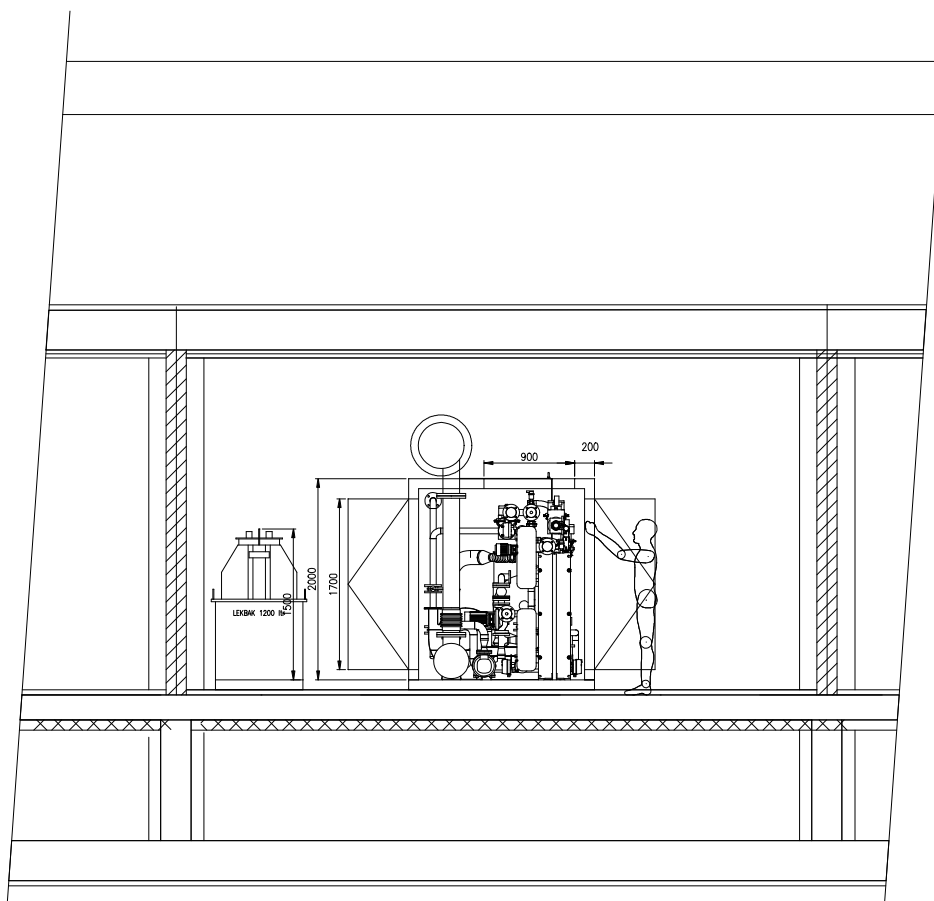

DOORSNEDE B-B

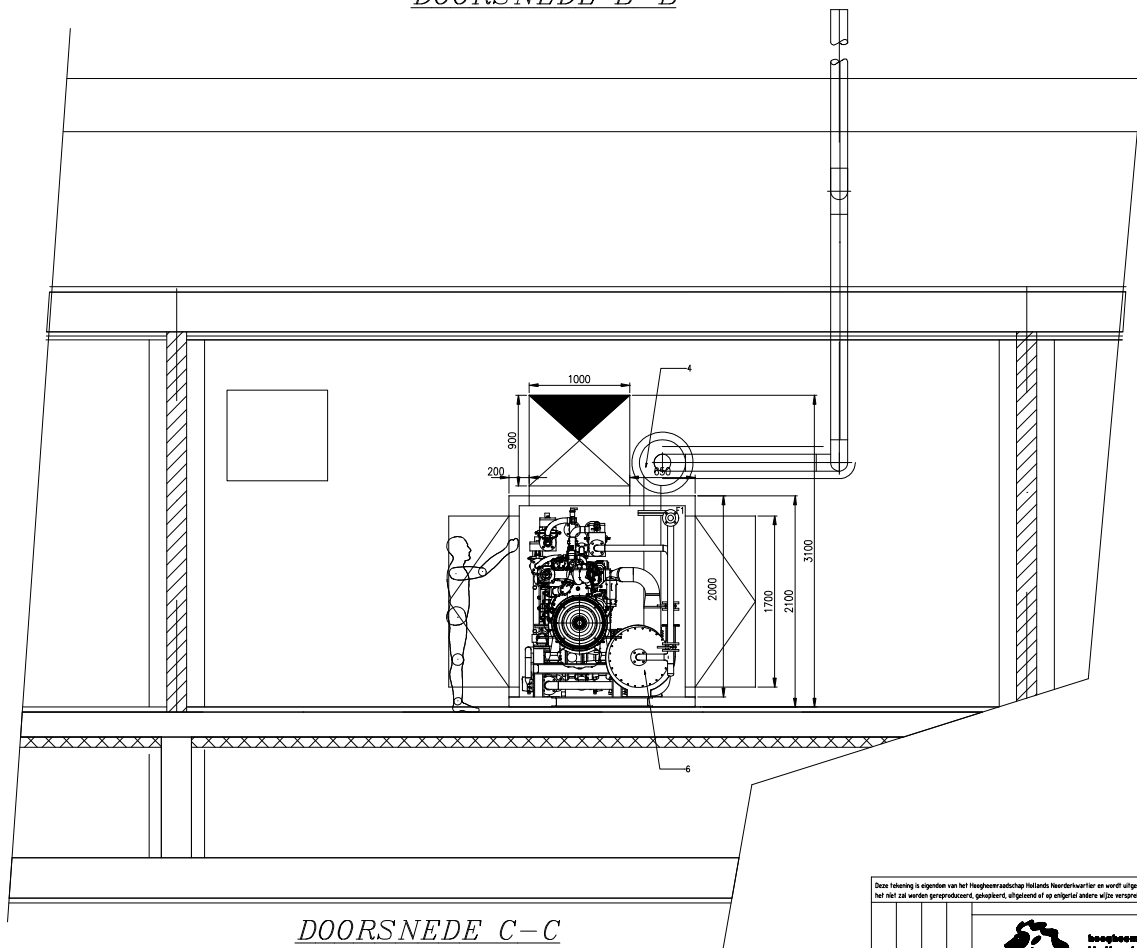

DOORSNEDE C-C

Deze tekening is eigendom van het Hoogheemraadschap Hollands Noorderkwartier en wordt uitgeleend onder de voorwaarde dat de lezer ervoor zorgt dat het niet zal worden gereproduceert, gekopieert, uitgeleend of op andere wijze verspreid, noch gebruikt voor enig ander doel dan voor welke het ter beschikking is gesteld.

Omschrijving		 Hoogheemraadschap Hollands Noorderkwartier	
Get.	Gez.	Mech	Schaal: 1:25
Get.	Gez.	Getekend	ENERFLEX 08-10-2010
Dat.	Wijz.	Revisie	J.Dan 30-05-2010
		Gezien	
		IKC	
		Form.	Reg. nr.
		AT	96437

Project: RWZI Heiloo Kanaalweg 11 1851 LR Heiloo		ENERFLEX Proj.Nr.: 802000191 CAD Nr.: 02299802000191.dwg Schaal: 1:25 Eenheid: mm Proj.:  C		Get.: M.D.J.H. I. Gez.: Datum: 08-10-2010 Formaat: A1H Concept: Definitief
Omschrijving: DOORSNEDES OPSTELLING EFX 200				
Enerflex Energiesystemen, Postbus 65, 1430 AB, Alstmeer				