



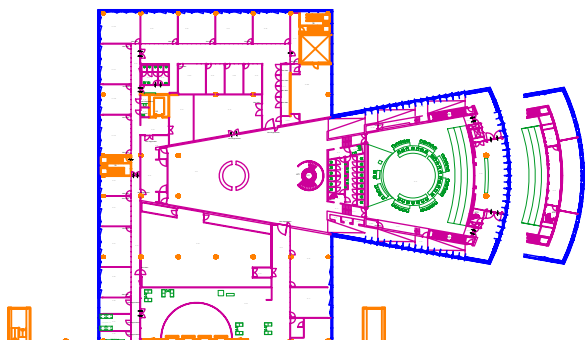


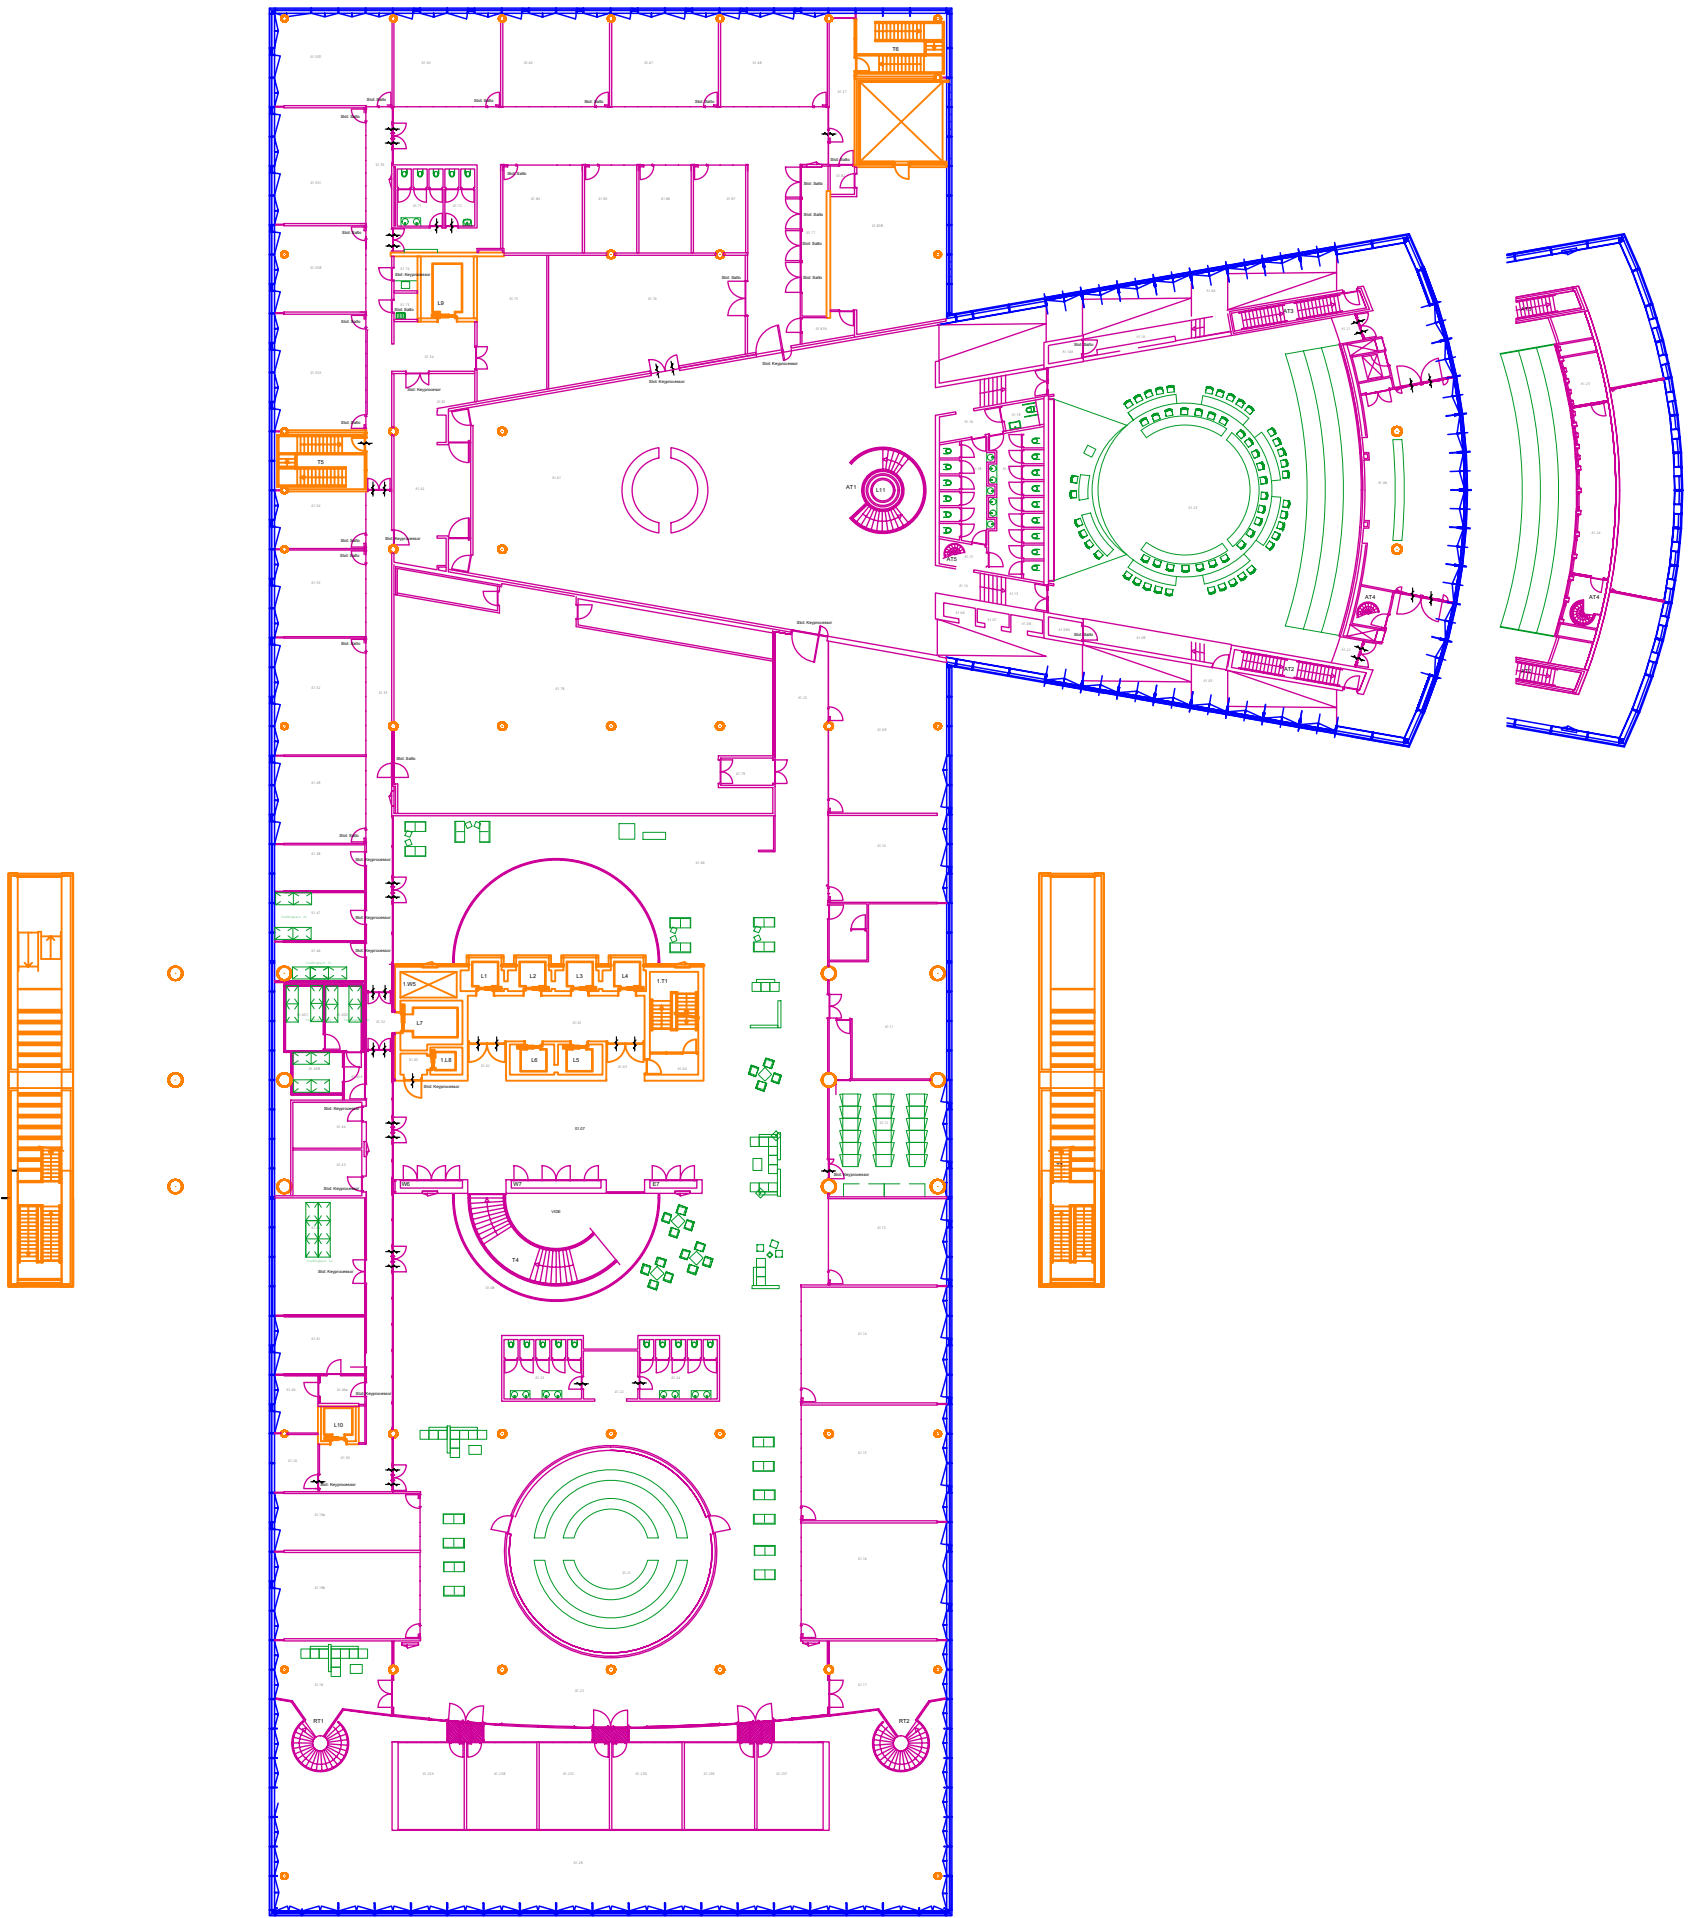

Renvooi


	Gevel		Maatvoering		Slot - Keyprocessor
	Kern en draagstructuur		Deurdrangers		Slot - Salto
	Inbouwpakket		Ruimte nummering		Slot - Iloq
	Inrichting algemeen				Slot - Cilinder

Provinciehuis			
Opdrachtgever: Provincie Utrecht			
Onderdeel: 1e verdieping			
Datum: 21-10-2014	Gewijz.: 15-1-2015	Versie: A	
Status: Definitief		Formaat: A3	
Tekenaar: Kuyلمان Services	Schaal: 1:500	Blad: P01	

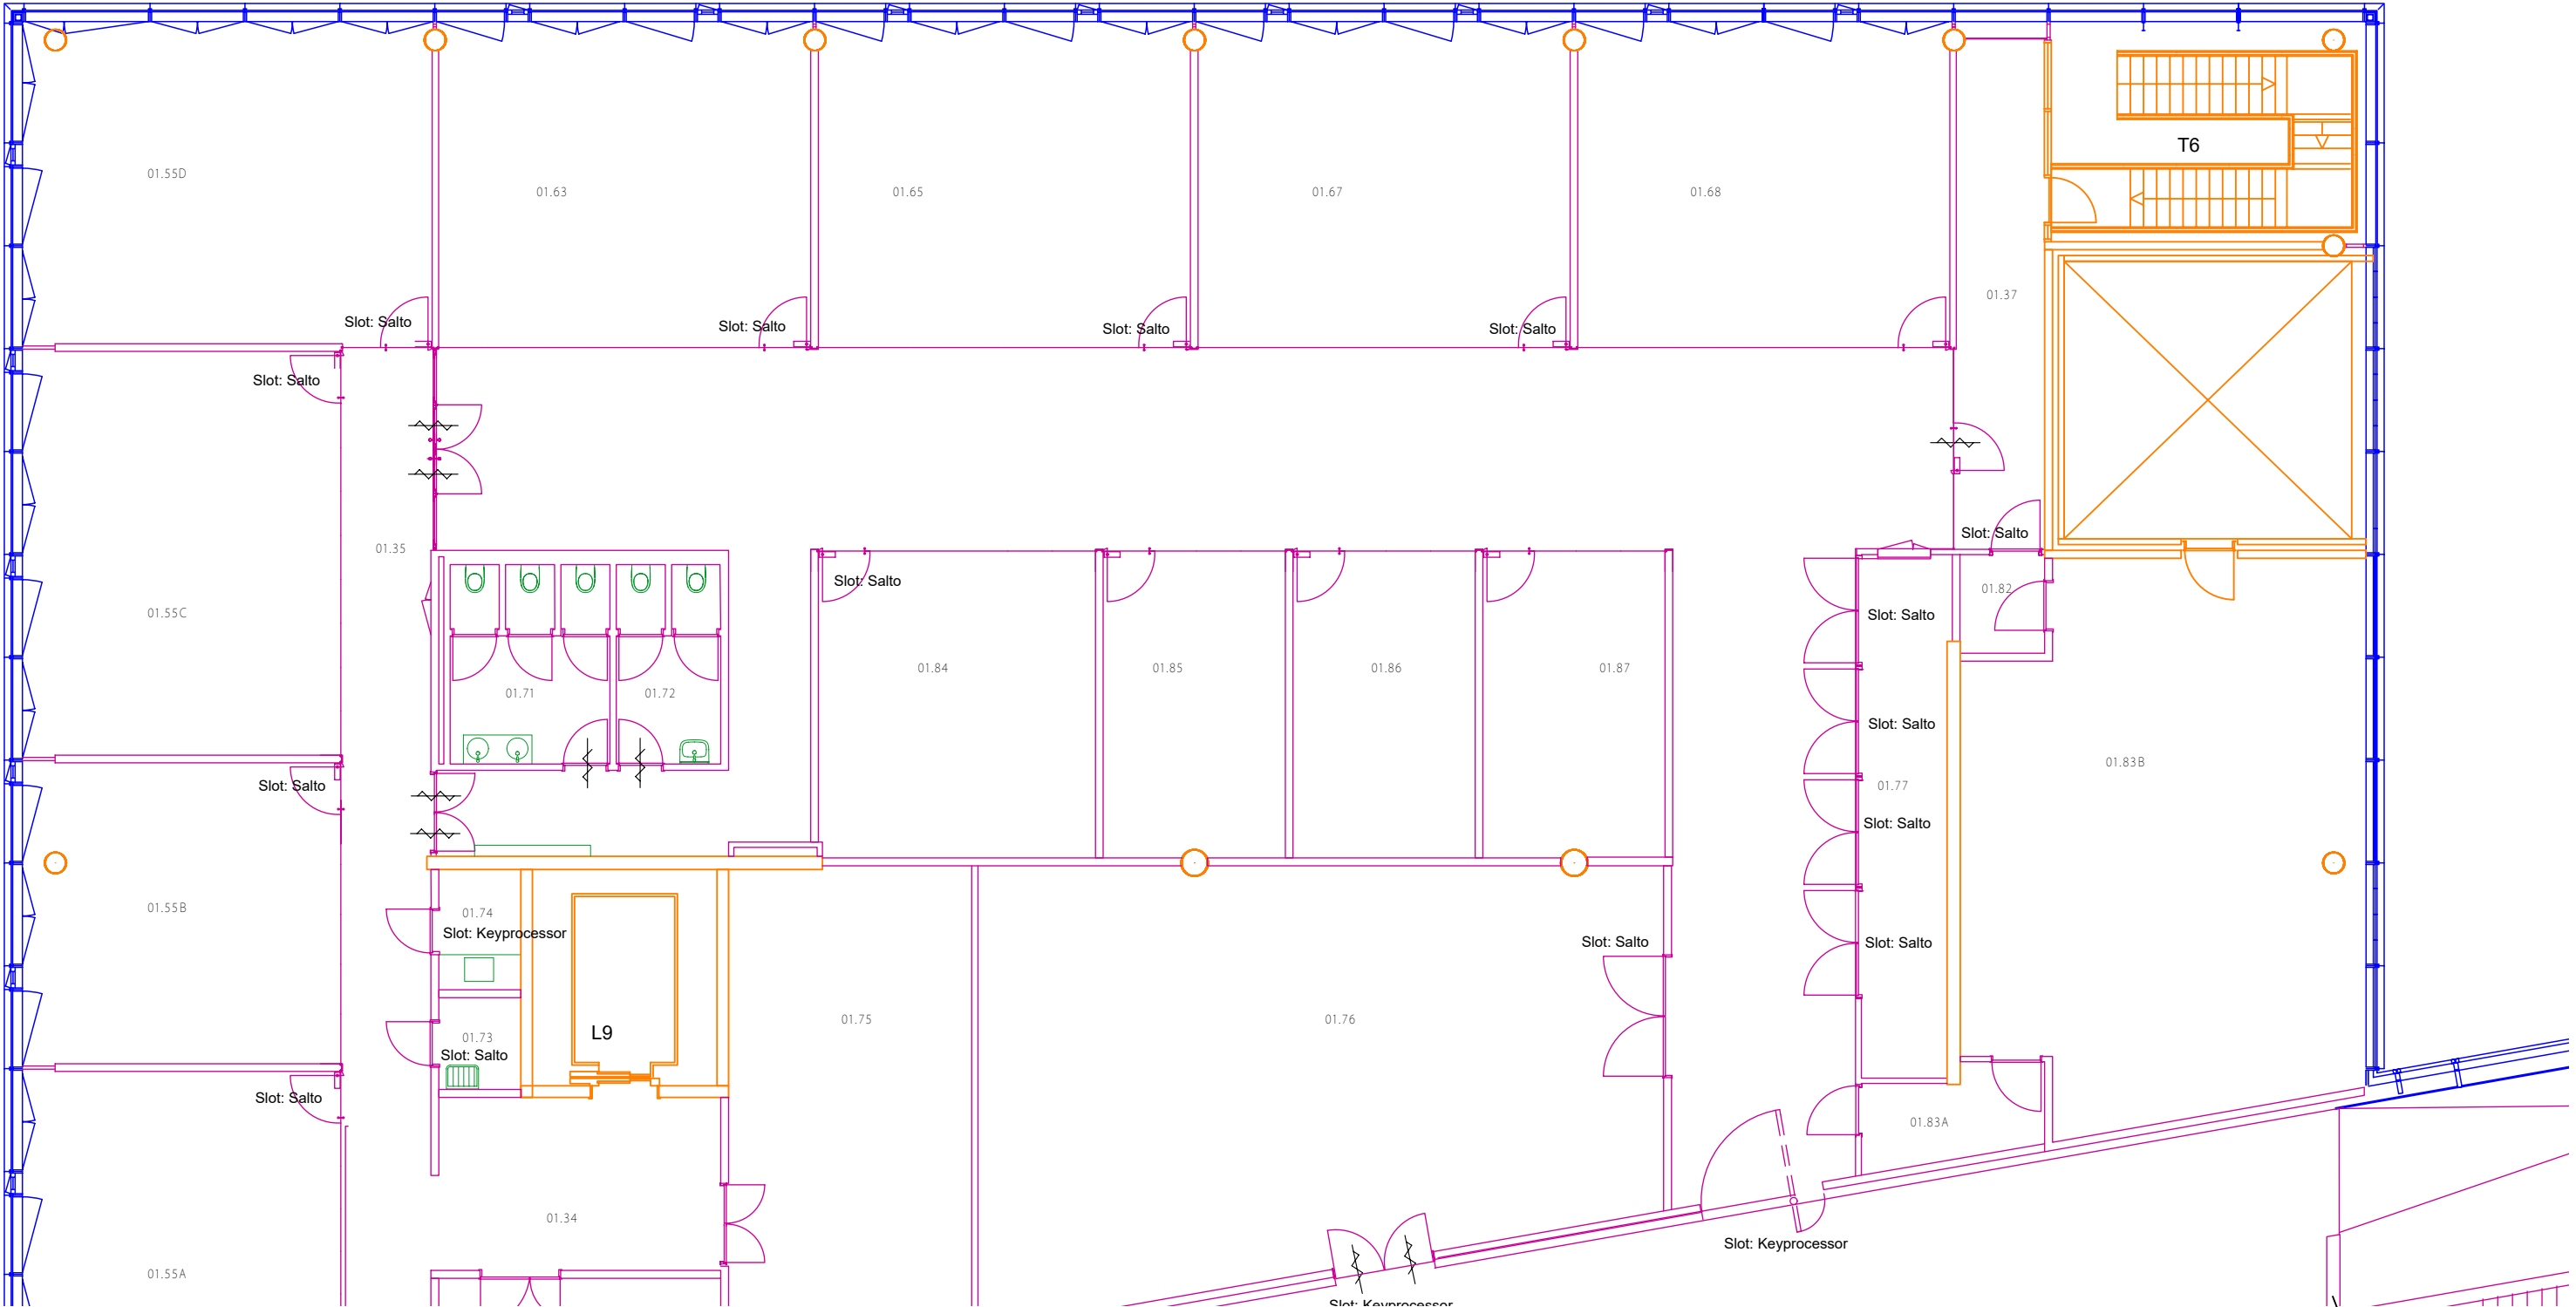

Renvooi					
	Gevel		Maatvoering		Slot - Keyprocessor
	Kern en draagstructuur		Deurdrangers		Slot - Salto
	Inbouwpakket		Ruimte nummering		Slot - Iloq
	Inrichting algemeen				Slot - Cilinder

Provinciehuis			
Opdrachtgever:		Provincie Utrecht	
Onderdeel:		1e verdieping	
Datum:	21-10-2014	Gewijz.:	15-1-2015
Status:	Definitief		Versie: A
Tekenaar:	Kuyلمان Services		Formaat: A3
Schaal:		1:125	Blad: P01A

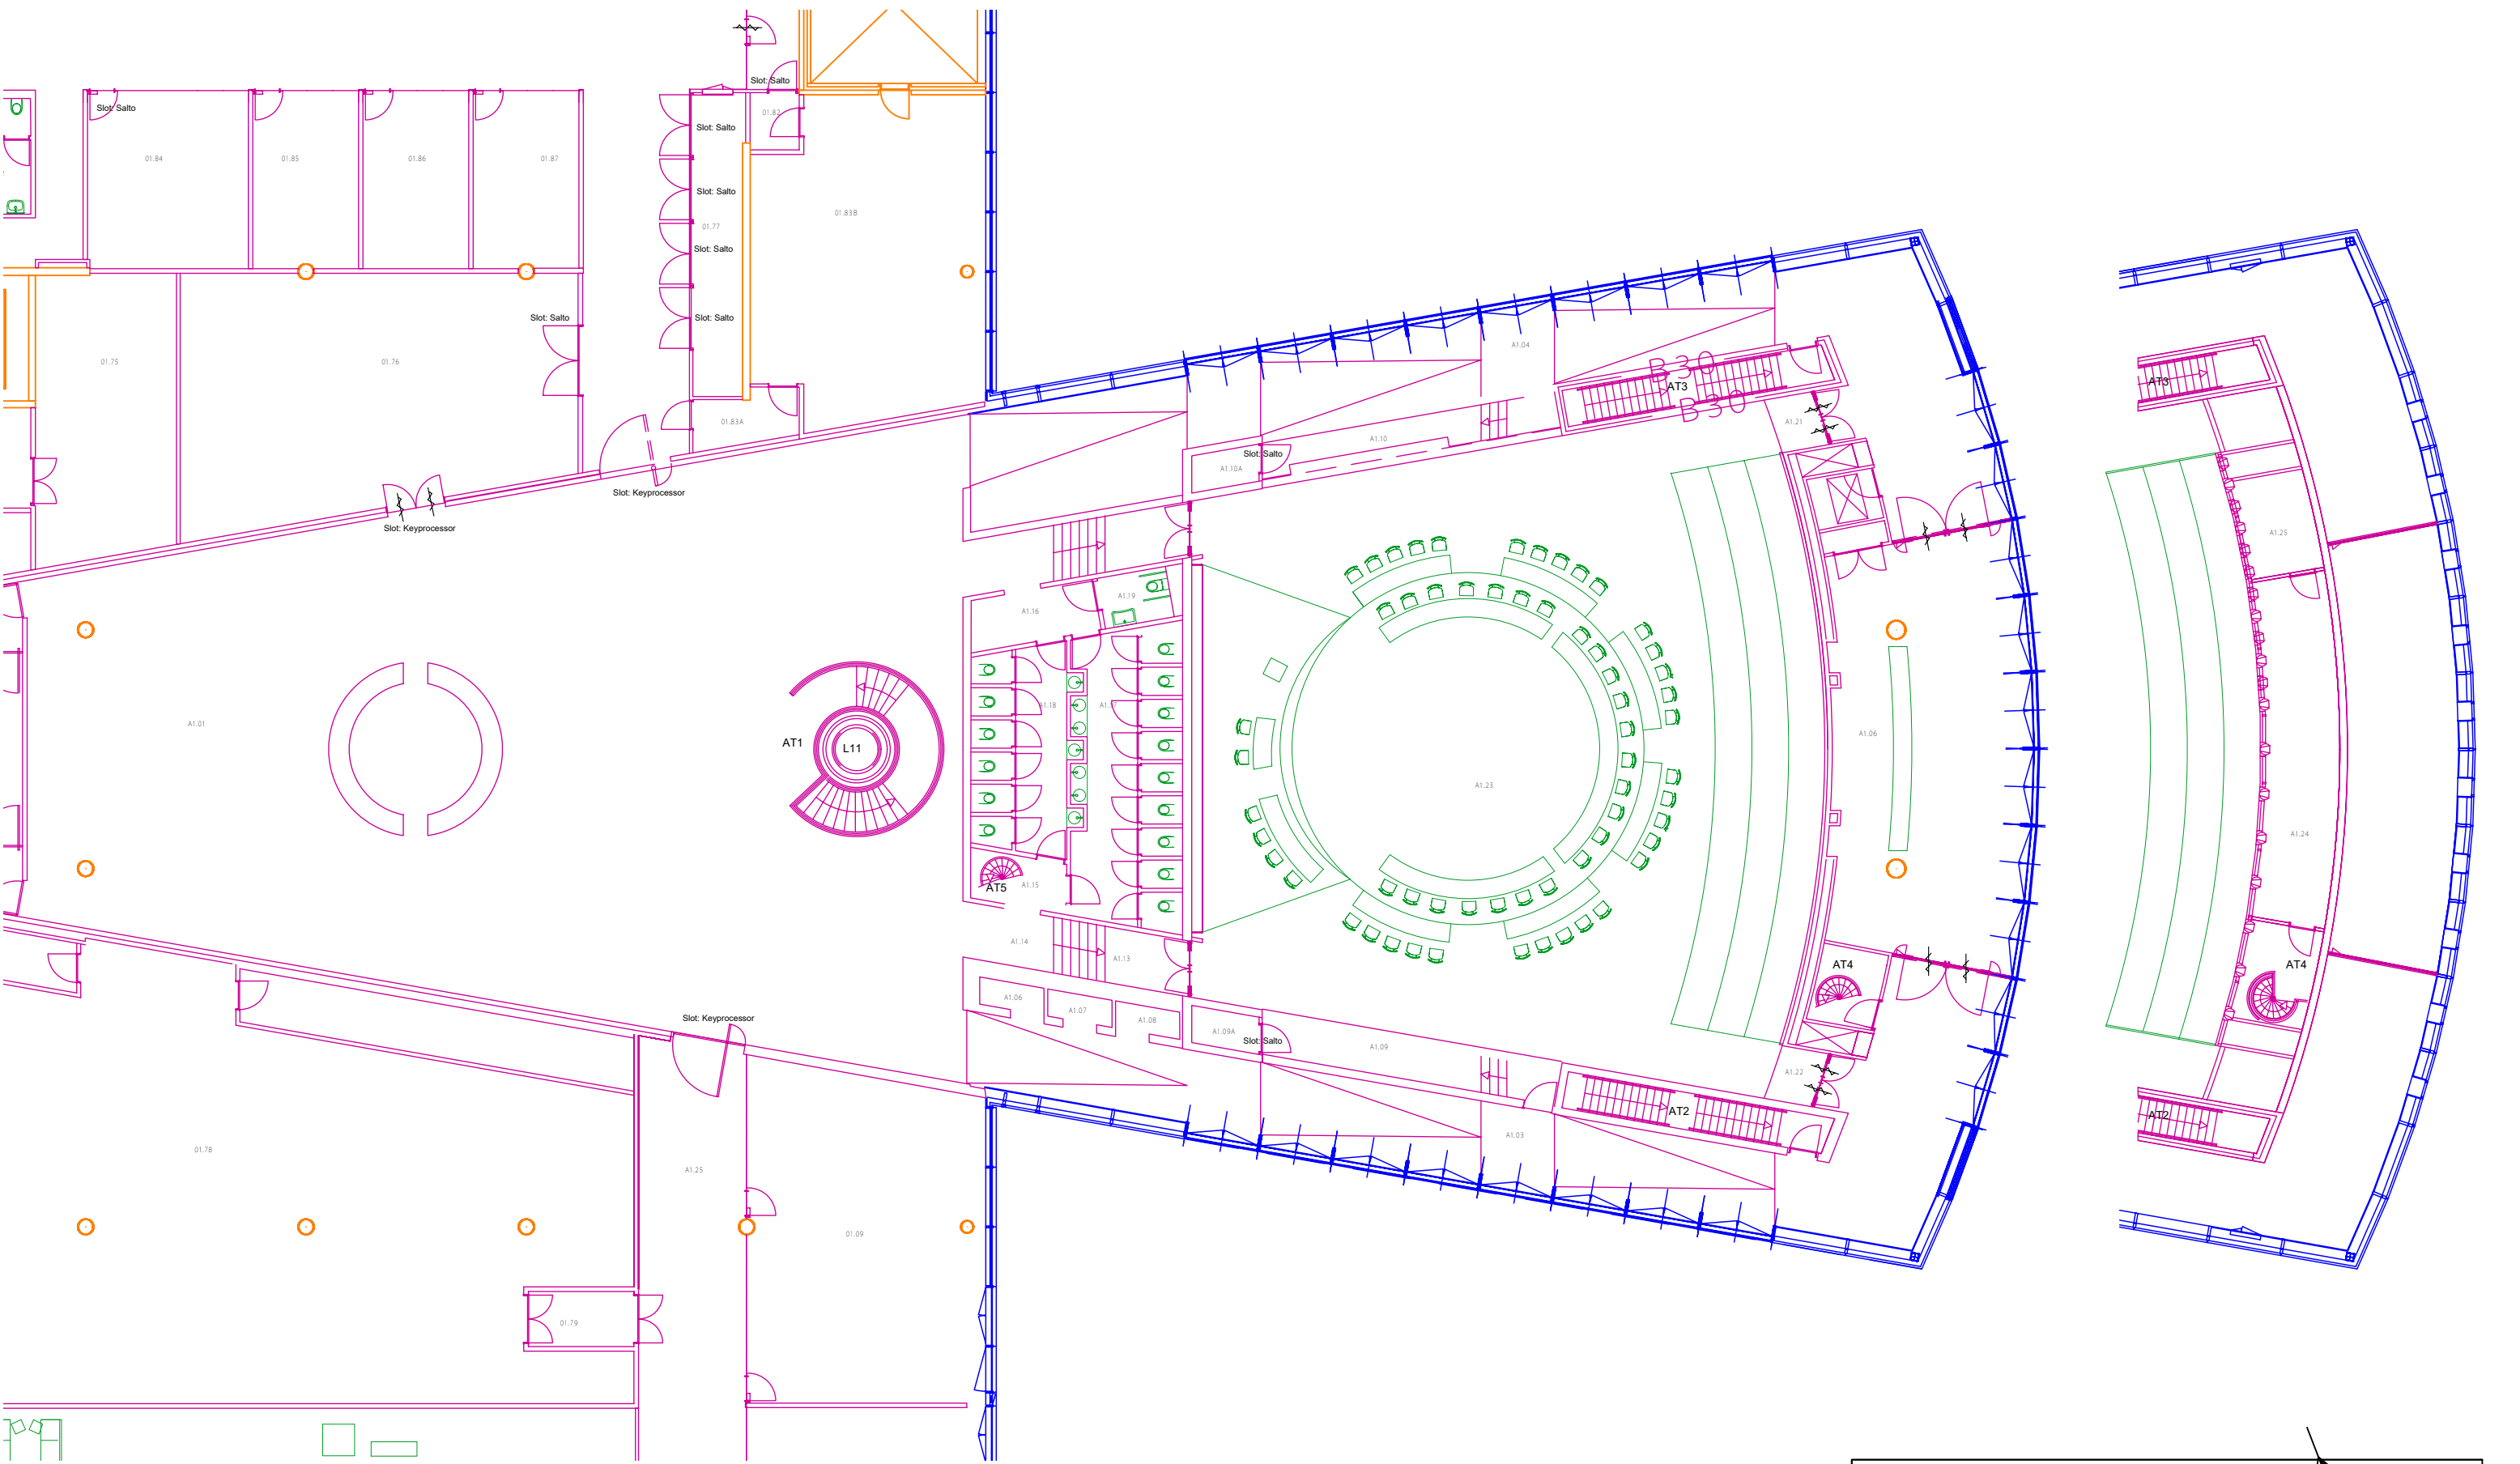

Renvooi



Gevel



Maatvoering



Slot - Keyprocessor



Kern en draagstructuur



Deurdrangers



Slot - Salto



Inbouwpakket



Ruimte nummering



Slot - Iloq



Inrichting algemeen



Ruimte nummering



Slot - Cilinder

Provinciehuis

Opdrachtgever: Provincie Utrecht

Onderdeel: 1e verdieping

Datum: 21-10-2014

Gewijz.: 15-1-2015

Versie: A

Status: Definitief

Tekenaar: Kuylman Services

Schaal: 1:200

Blad: P01B

Provinciehuis

Opdrachtgever: Provincie Utrecht

Onderdeel: 1e verdieping

Datum: 21-10-2014

Gewijz.: 15-1-2015


Versie: A

Status: Definitief

Tekenaar: Kuylman Services


Schaal: 1:200

Blad: P01B

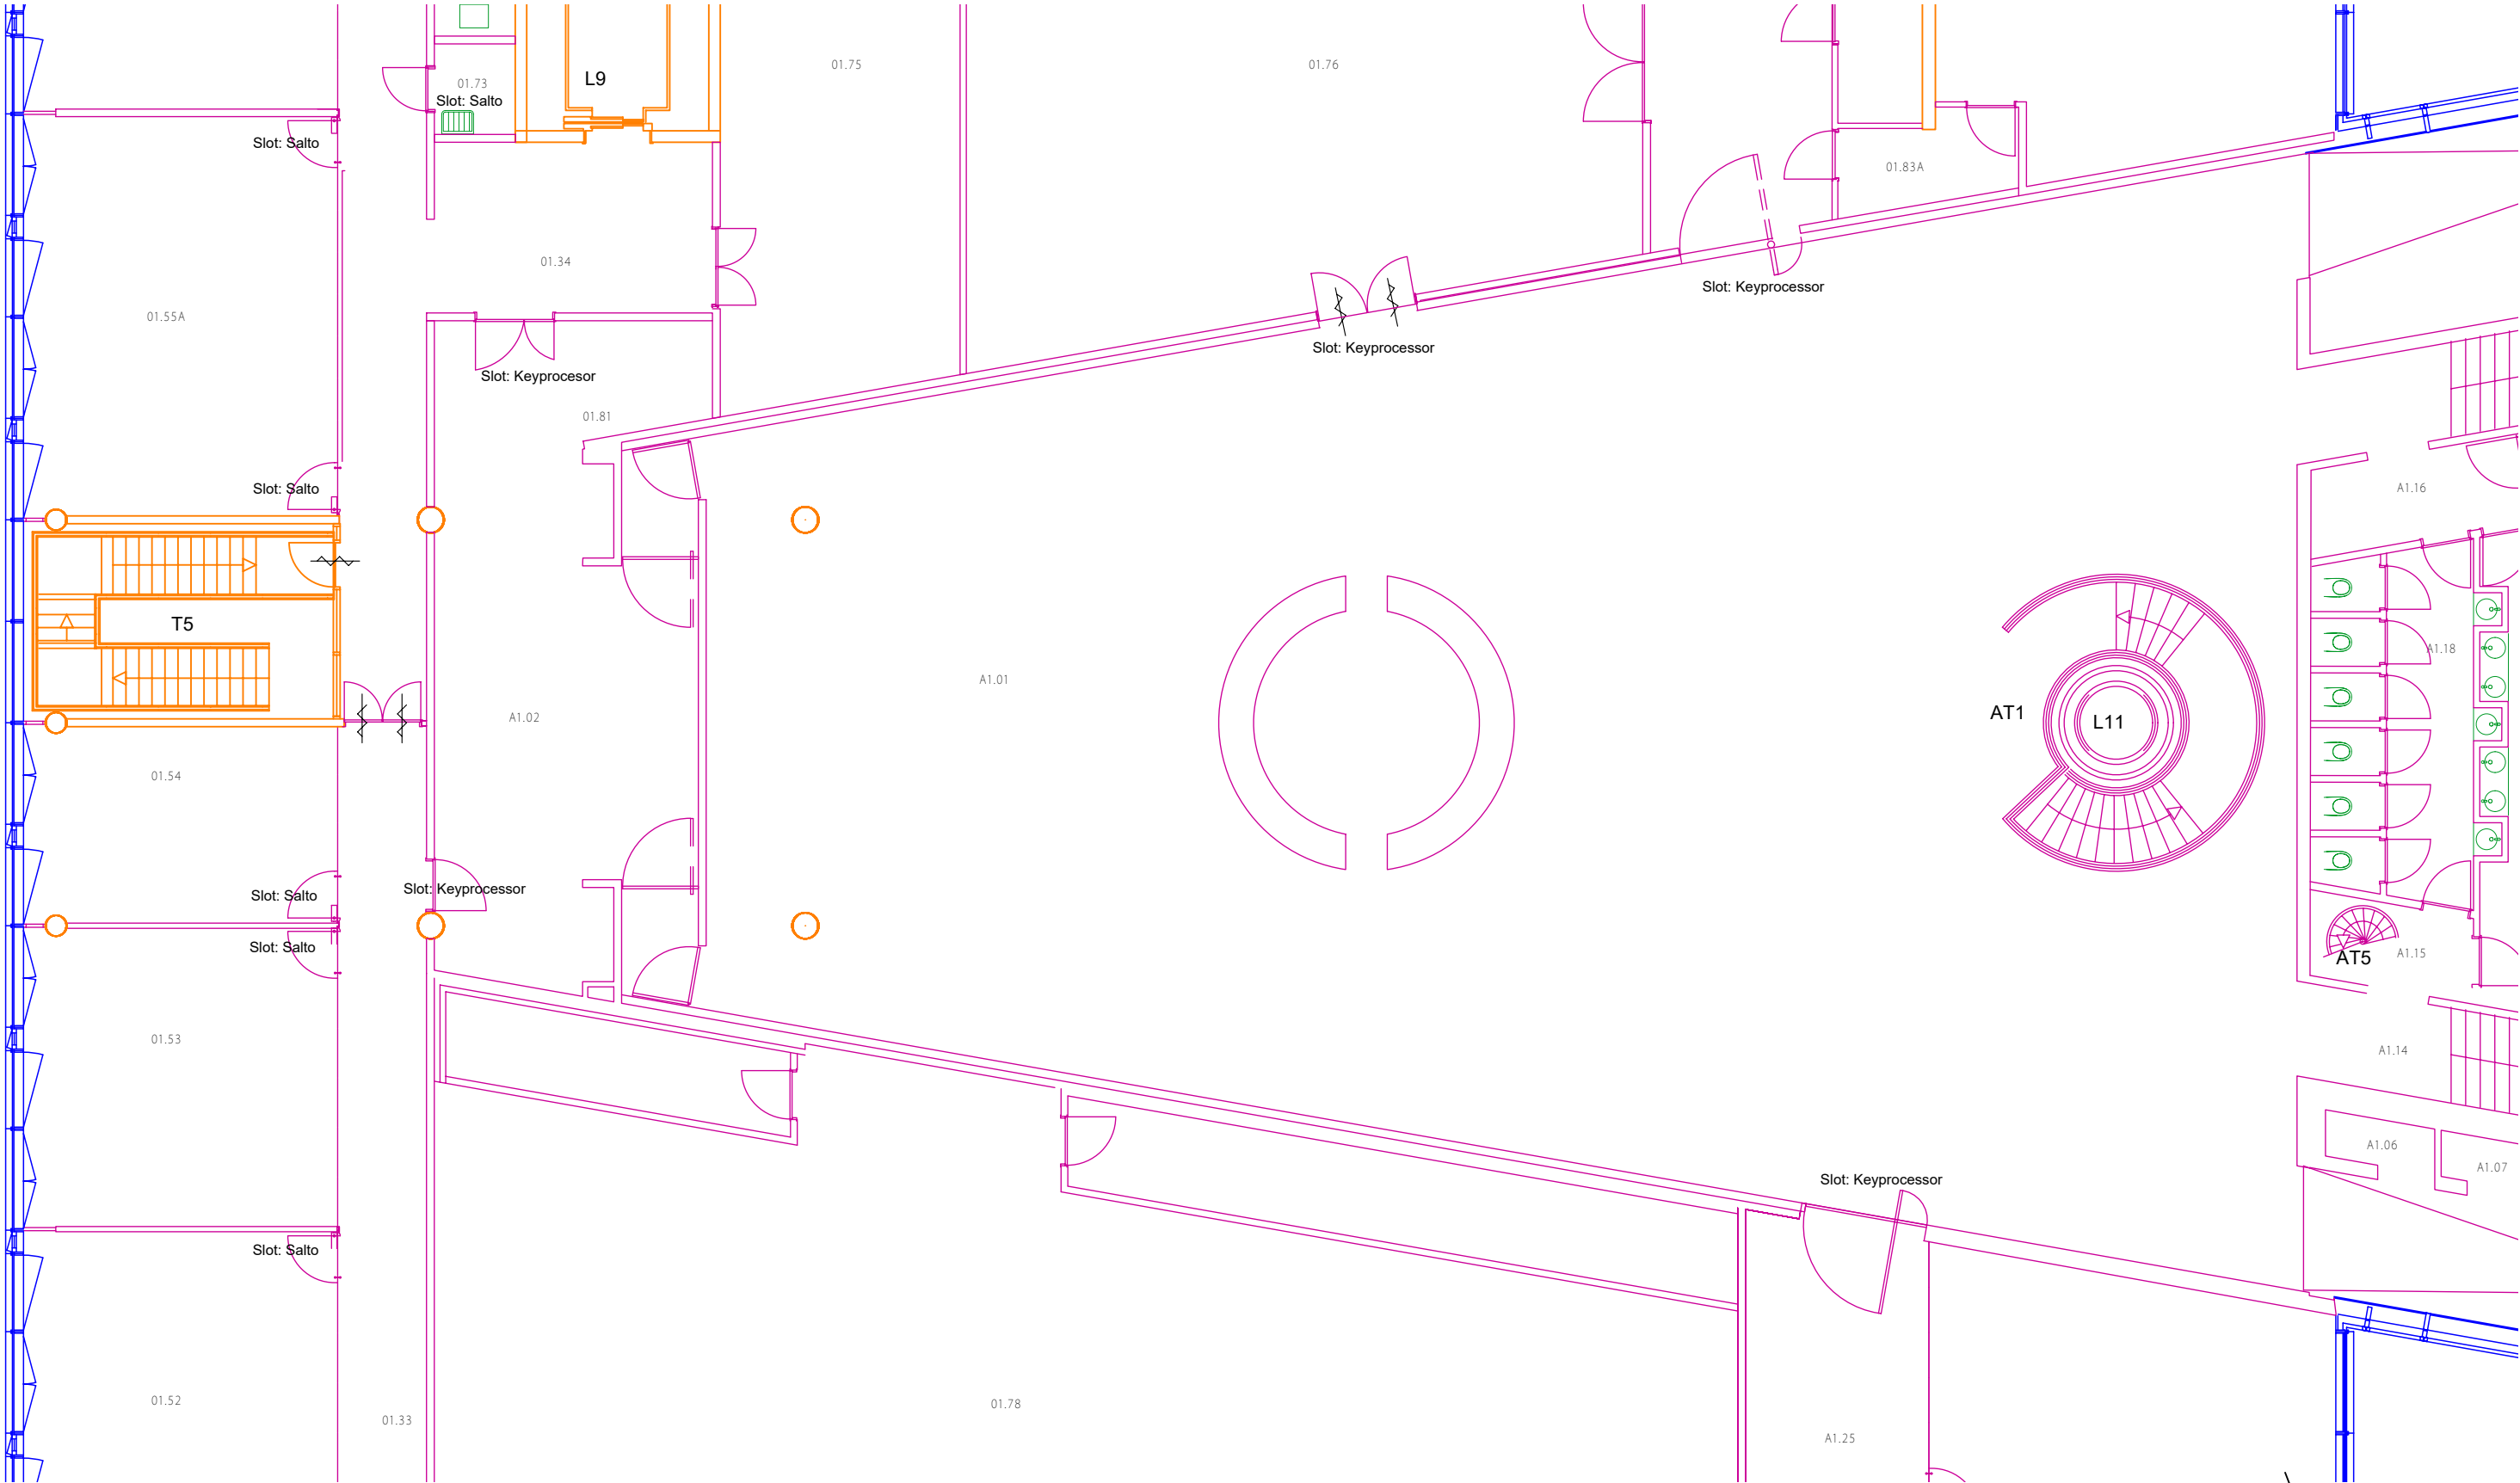

Renvooi					
	Gevel		Maatvoering		Slot - Keyprocessor
	Kern en draagstructuur		Deurdrangers		Slot - Salto
	Inbouwpakket		Ruimte nummering		Slot - Iloq
	Inrichting algemeen				Slot - Cilinder


Provinciehuis						
Opdrachtgever:		Provincie Utrecht				
Onderdeel:		1e verdieping				
Datum:	21-10-2014	Gewijz.:	15-1-2015	Versie:	A	
Status:	Definitief			Formaat:	A3	
Tekenaar:	Kuyman Services		Schaal:	1:125	Blad:	P01C

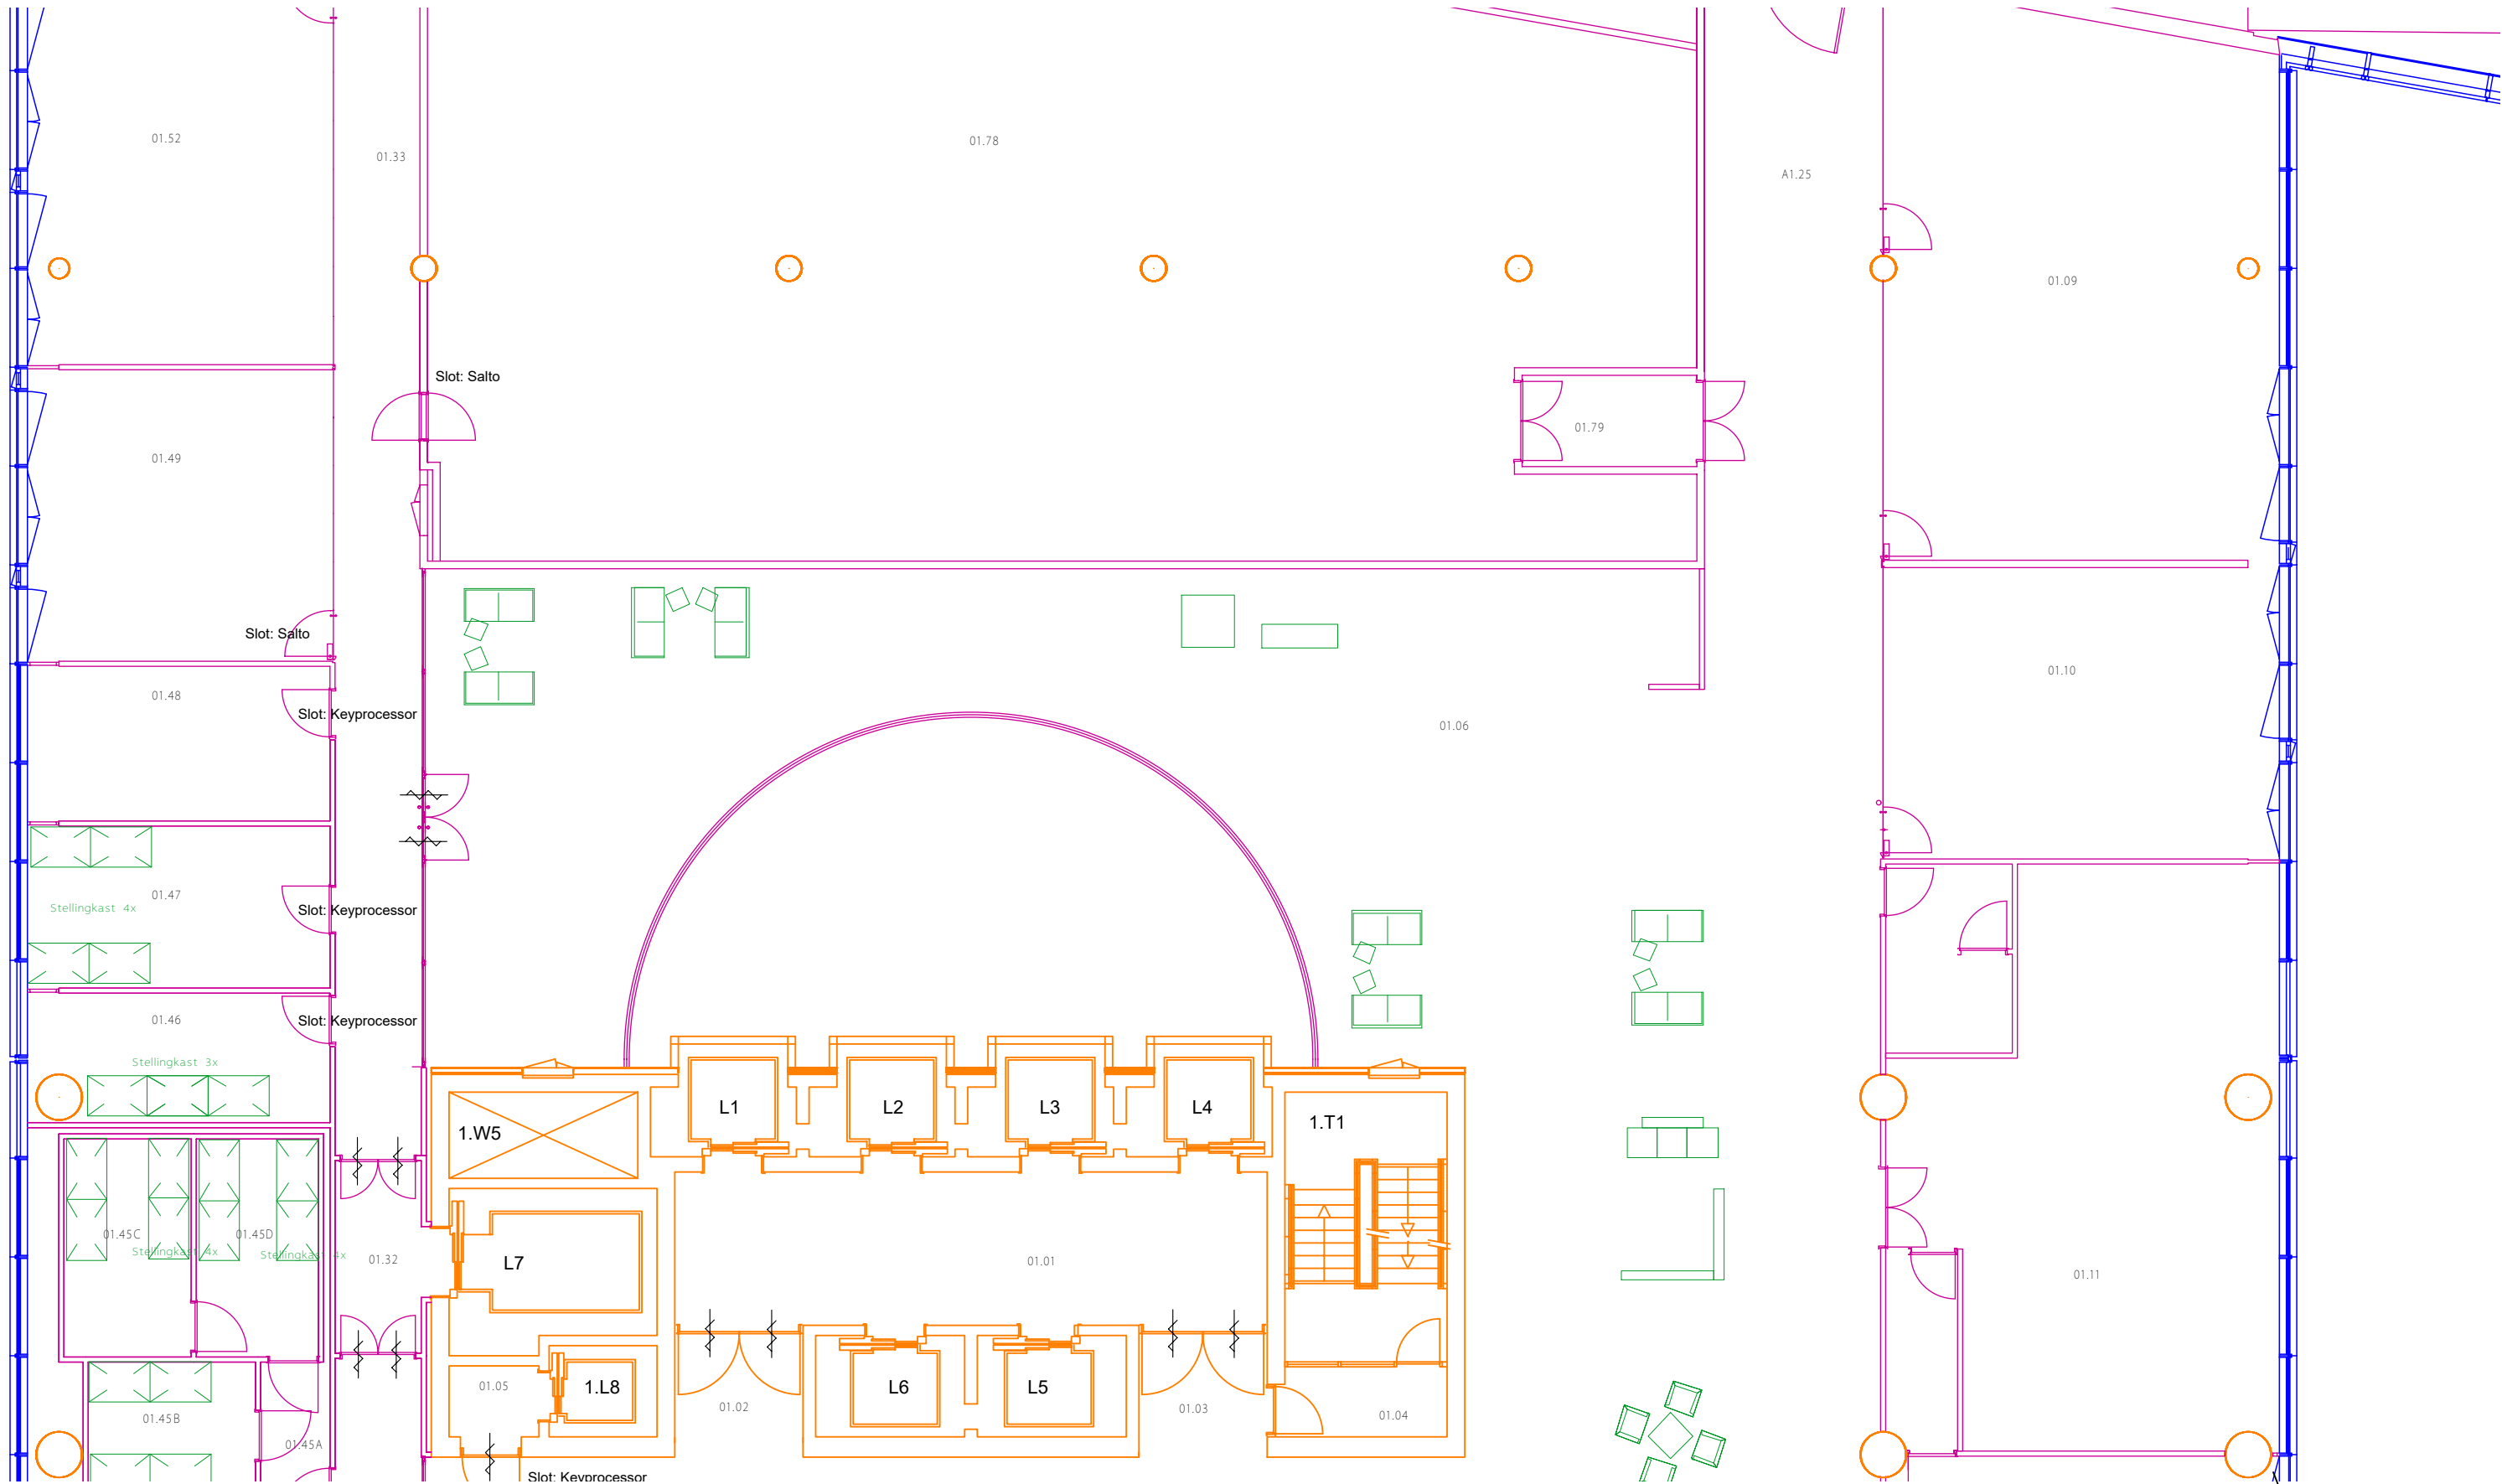

Renvooi					
	Gevel		Maatvoering		Slot - Keyprocessor
	Kern en draagstructuur		Deurdrangers		Slot - Salto
	Inbouwpakket		Ruimte nummering		Slot - Iloq
	Inrichting algemeen				Slot - Cilinder

Provinciehuis			
Opdrachtgever:		Provincie Utrecht	
Onderdeel:		1e verdieping	
Datum:	21-10-2014	Gewijz.:	15-1-2015
Status:	Definitief		Formaat: A3
Tekenaar:	Kuylman Services	Schaal:	1:125
		Blad:	P01D



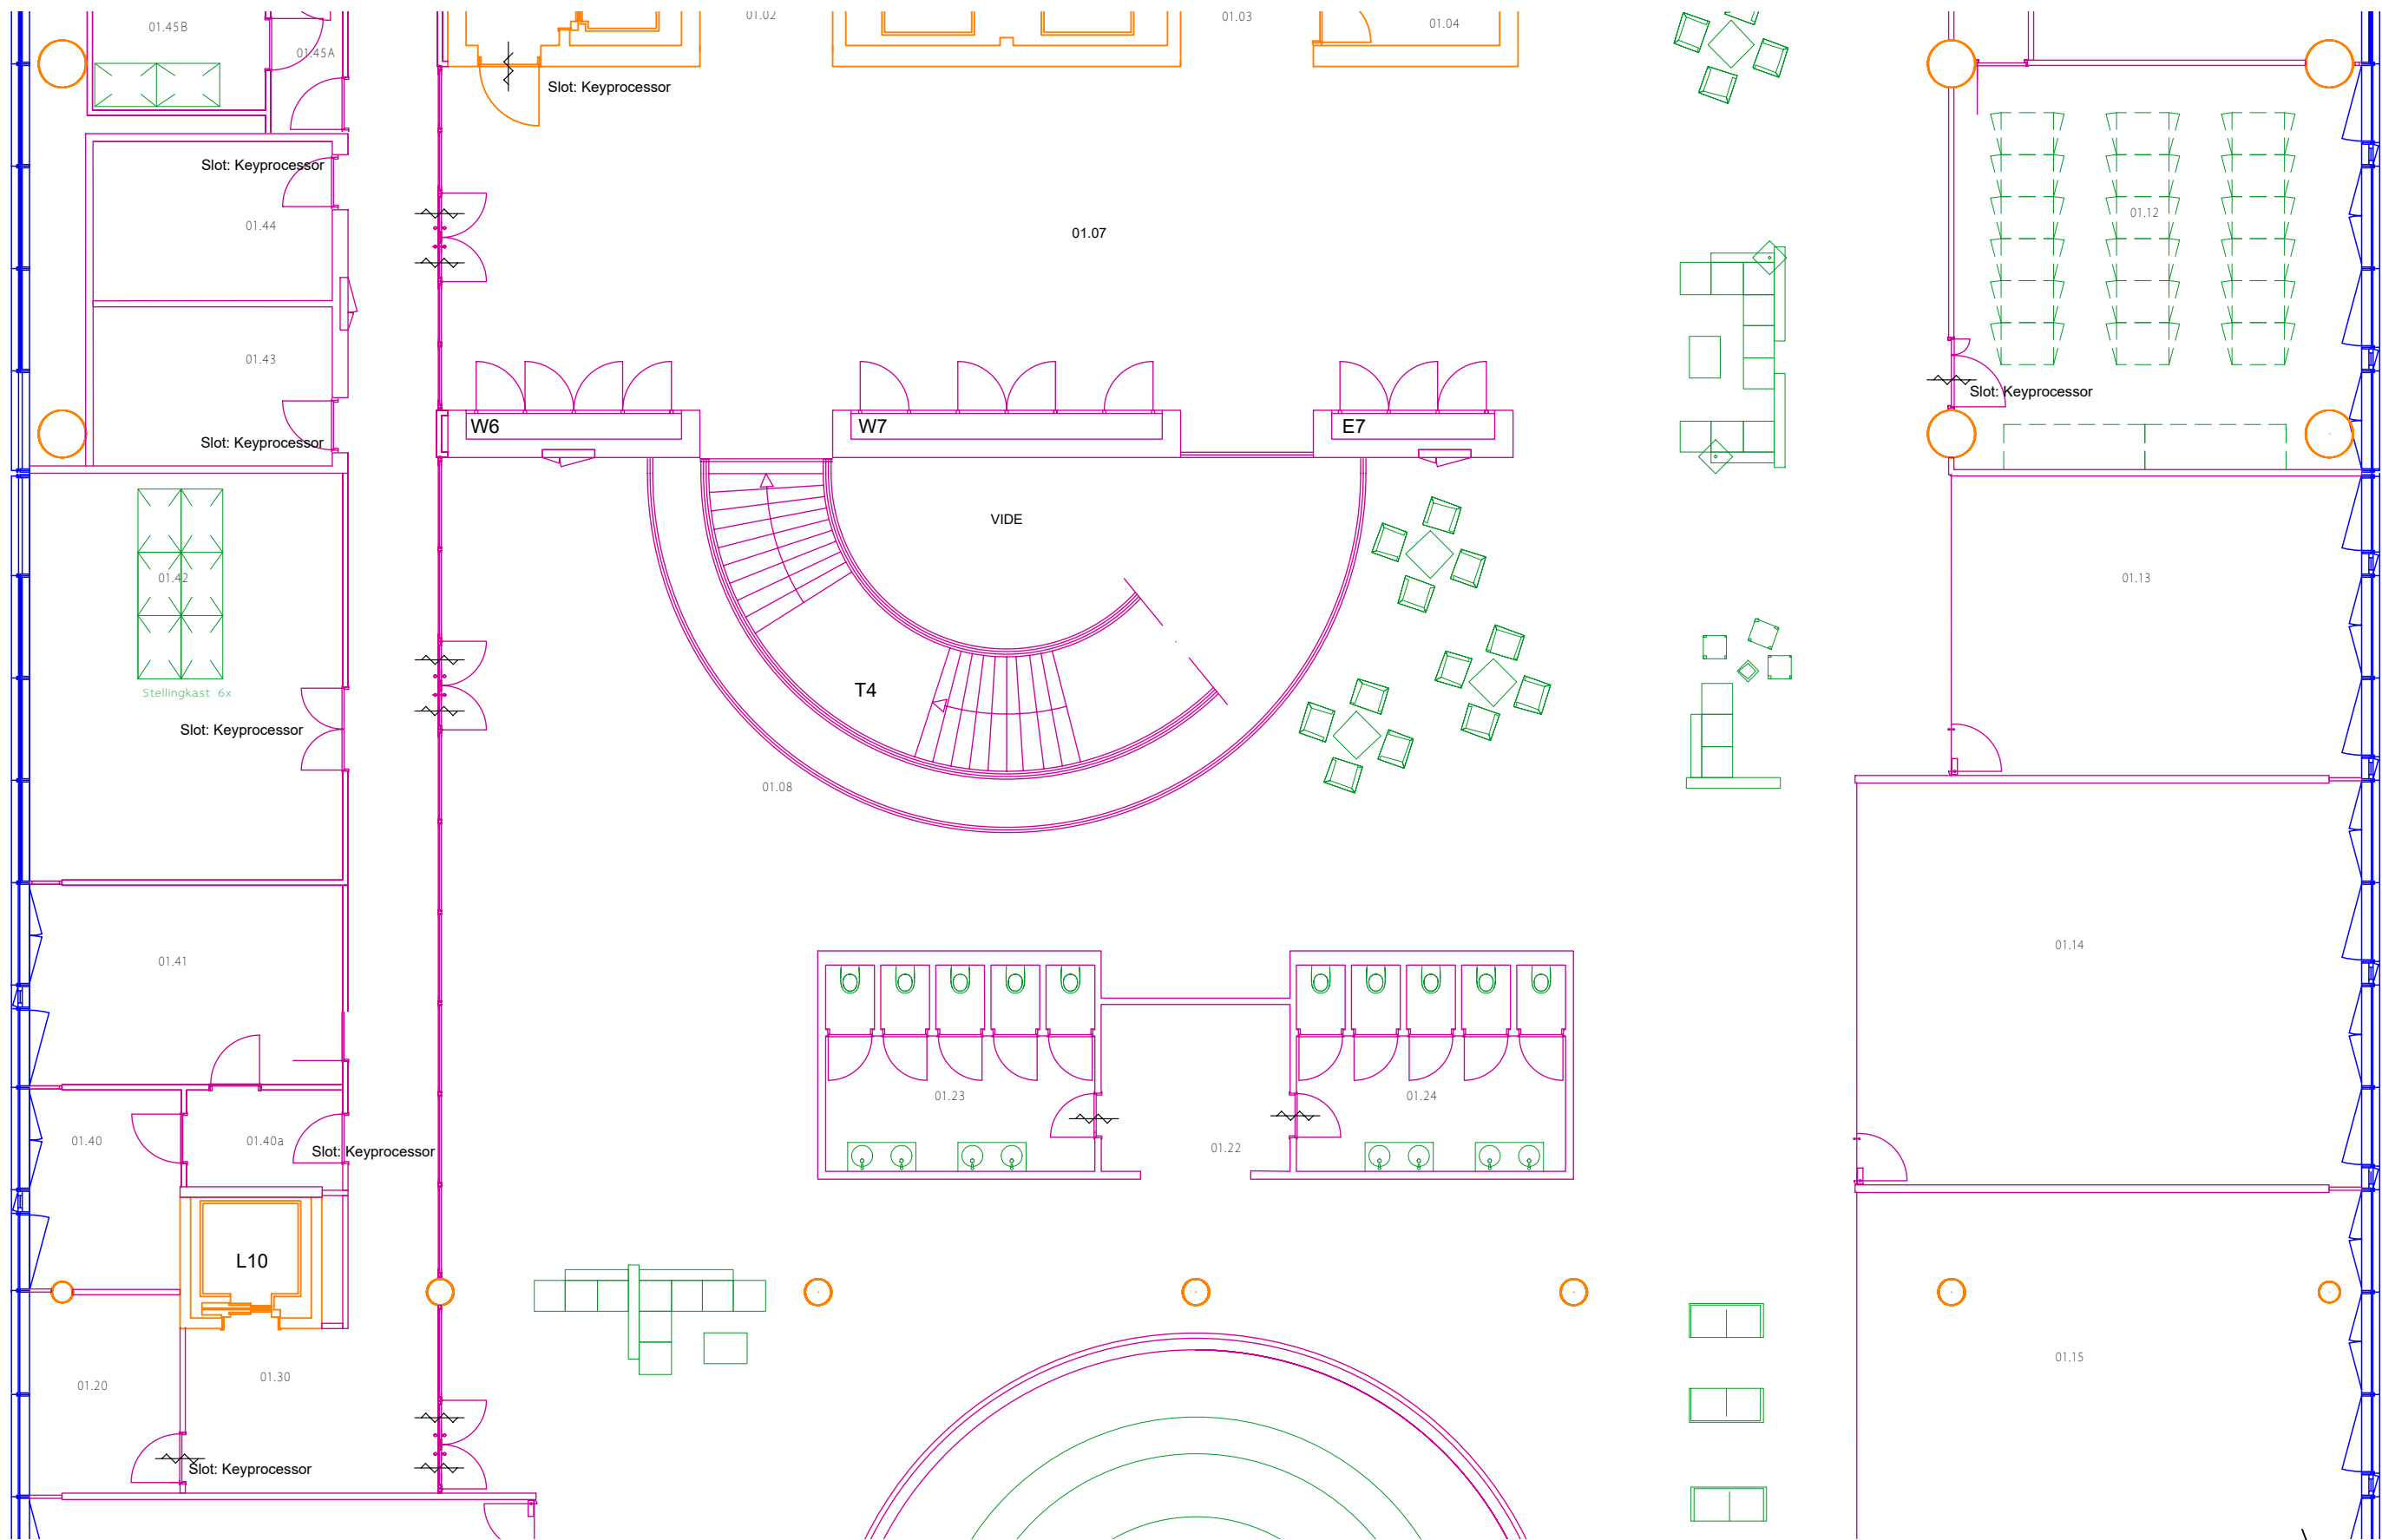

Renvooi

 Gevel

 Kern en draagstructuur

 Inbouwpakket

 Inrichting algemeen

 Maatvoering

 Deurdrangers

 Ruimte nummering

 Slot - Keyprocessor

 Slot - Salto

 Slot - Iloq

 Slot - Cilinder

Provinciehuis

Opdrachtgever: Provincie Utrecht

Onderdeel: 1e verdieping

Datum: 21-10-2014

Gewijz.: 15-1-2015

Versie: A


Status: Definitief

Formaat: A3

Tekenaar: Kuylman Services

Schaal: 1:125

Blad: P01E

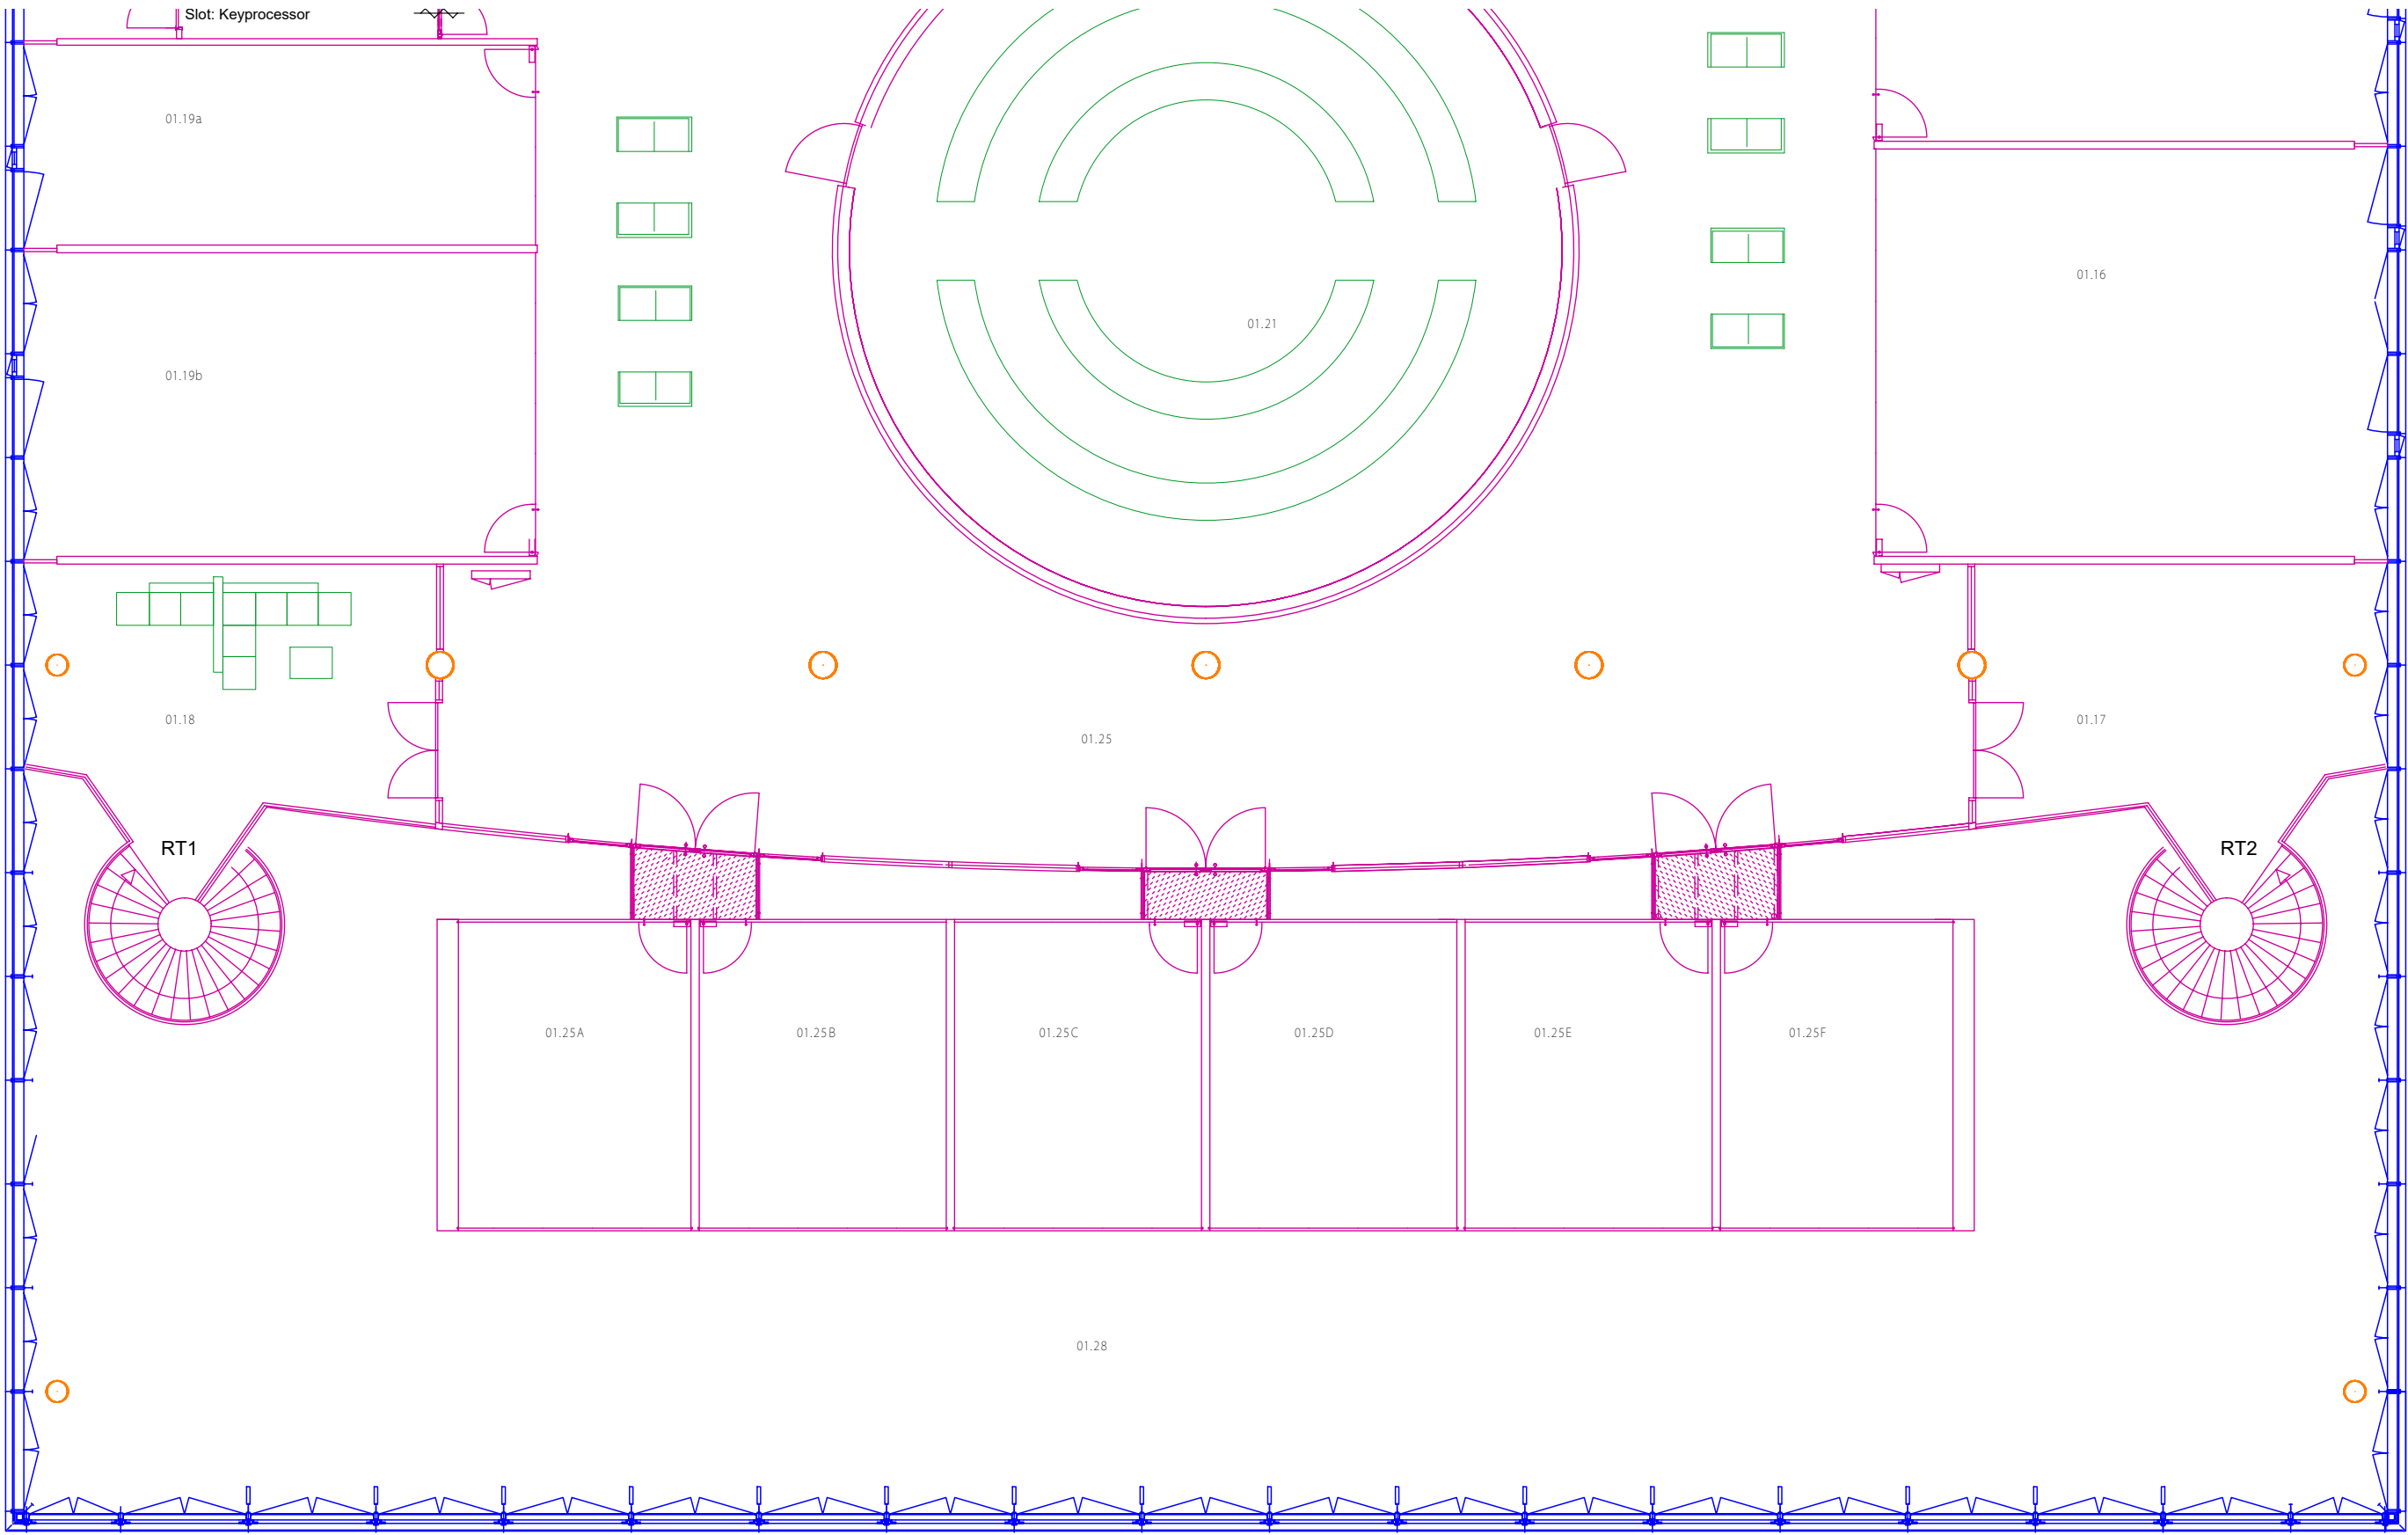

Renvooi					
	Gevel		Maatvoering		Slot - Keyprocessor
	Kern en draagstructuur		Deurdrangers		Slot - Salto
	Inbouwpakket		Ruimte nummering		Slot - Iloq
	Inrichting algemeen				Slot - Cilinder

Provinciehuis						
Opdrachtgever:		Provincie Utrecht				
Onderdeel:		1e verdieping				
Datum:	21-10-2014	Gewijz.:	15-1-2015	Versie:	A	
Status:	Definitief			Formaat:	A3	
Tekenaar:	Kuyلمان Services		Schaal:	1:125	Blad:	P01F