



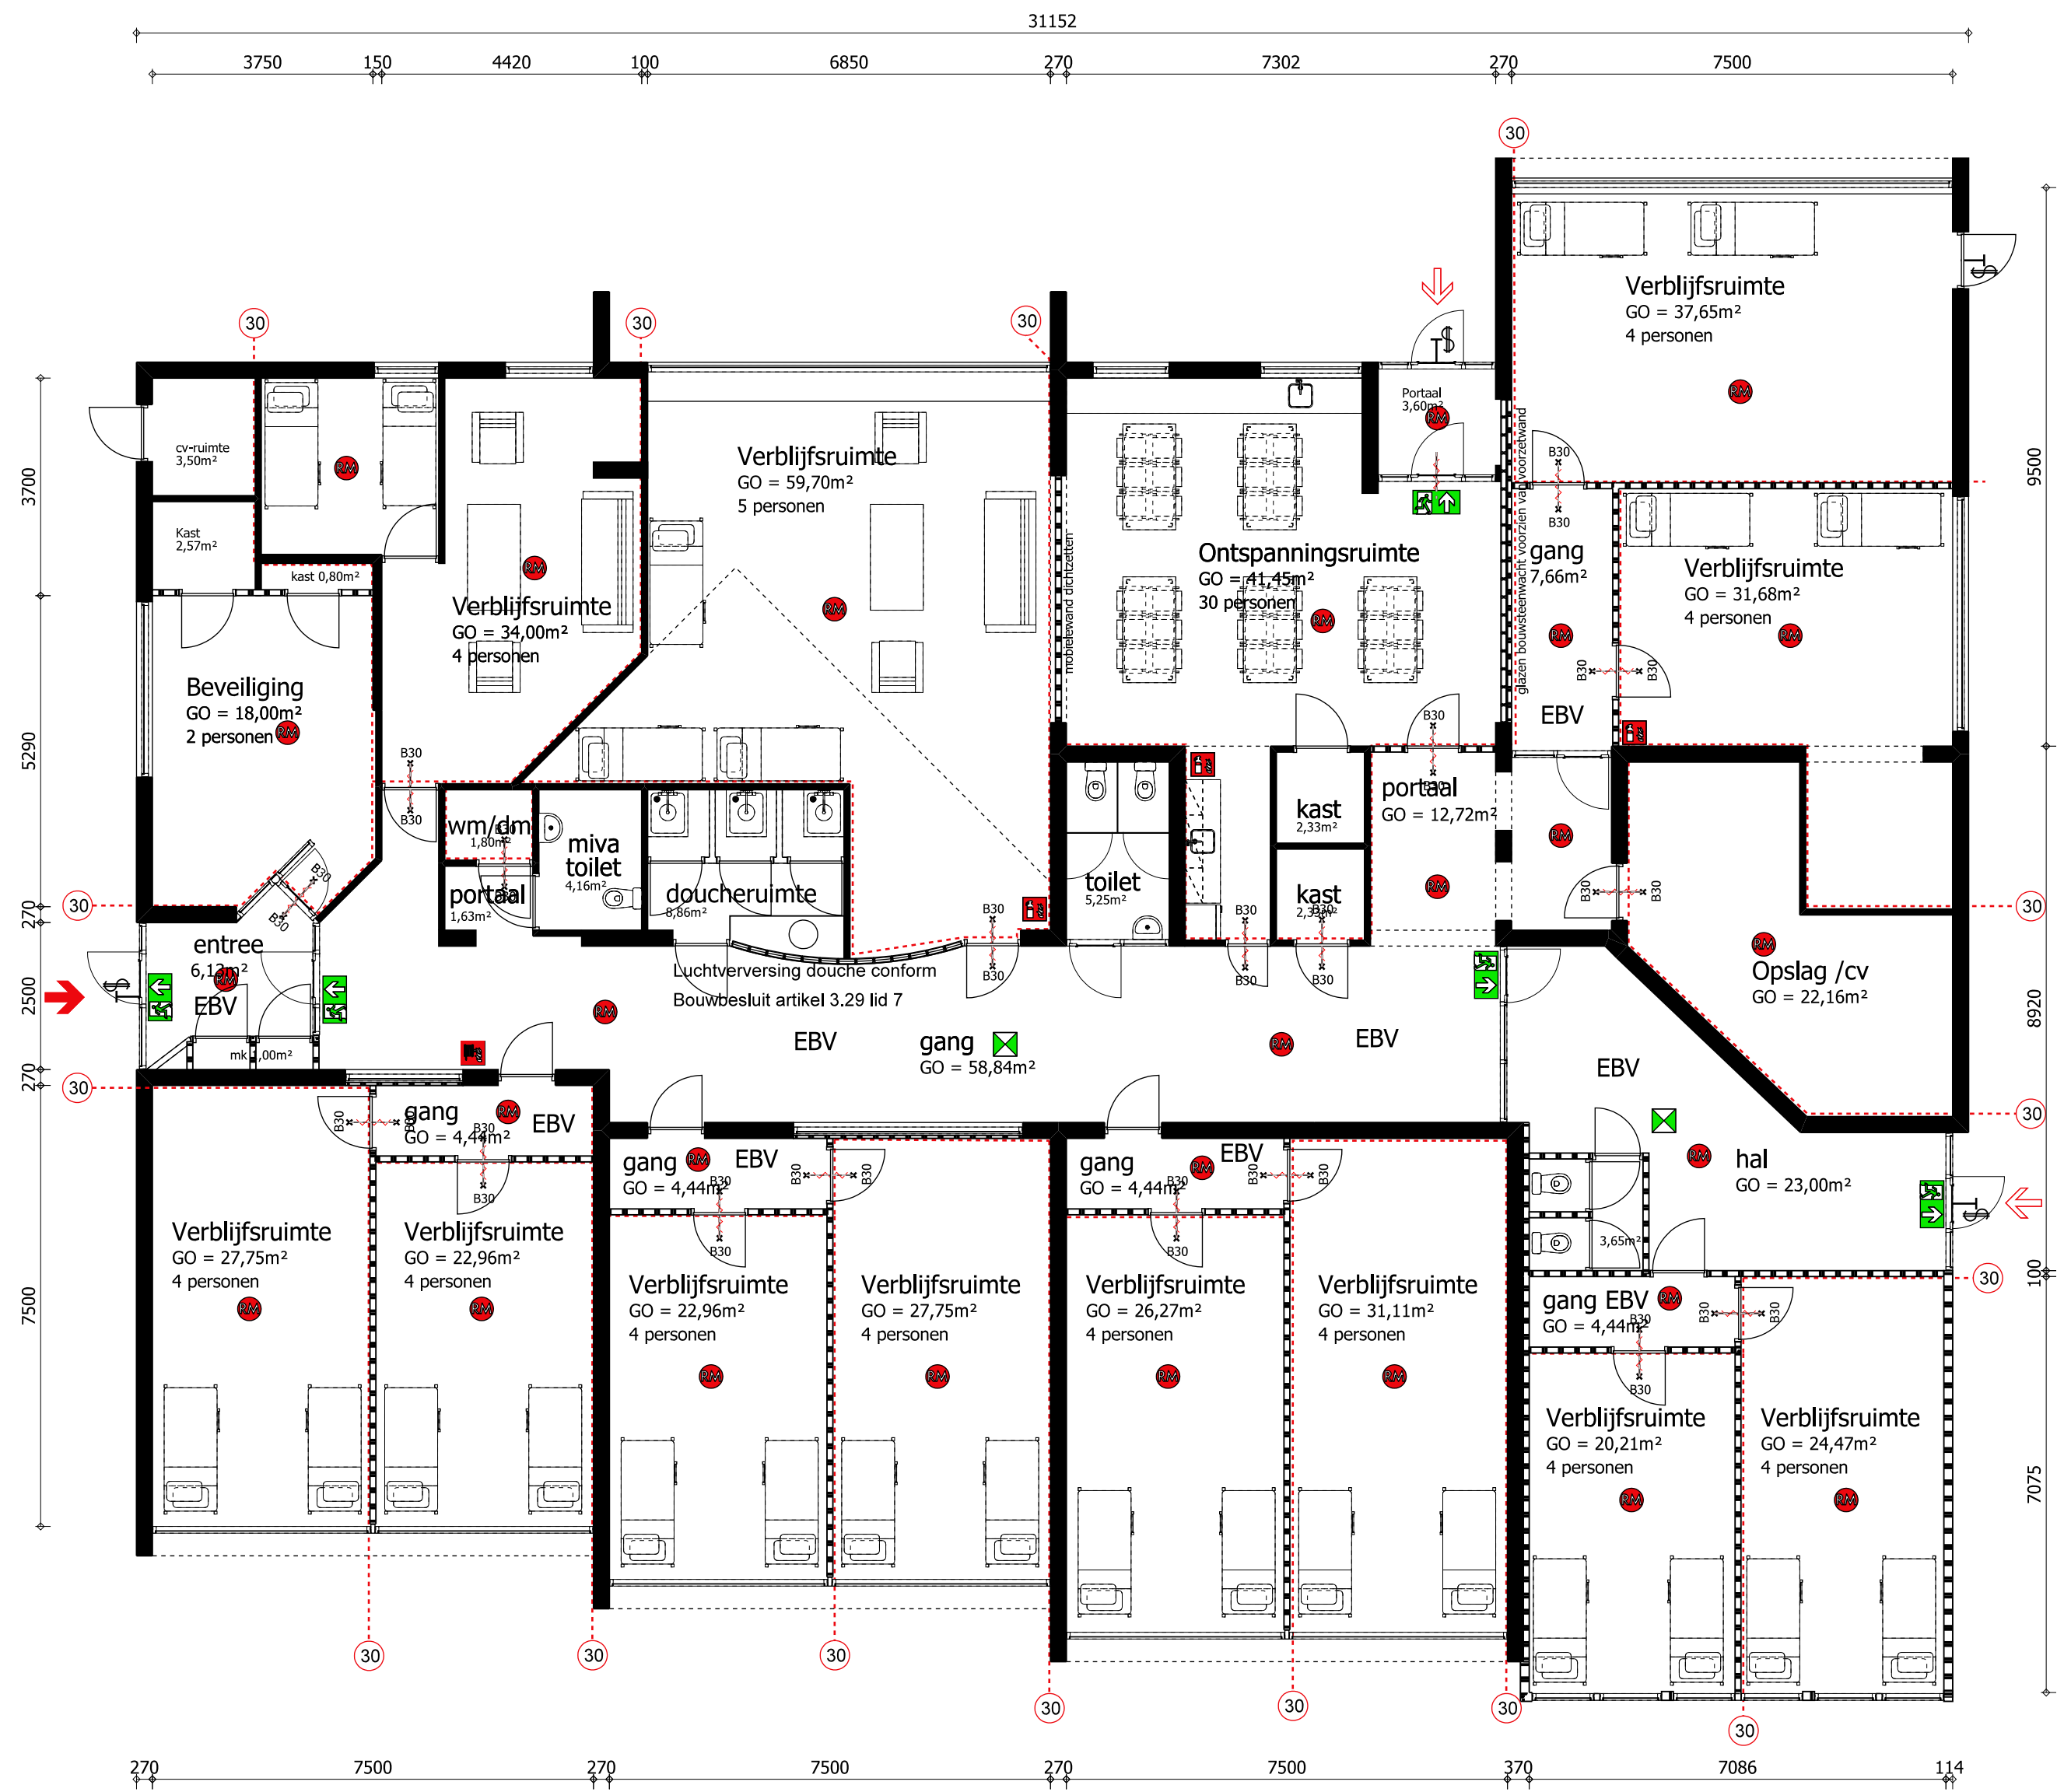


Begane grond


Gebruiksoppervlakte = 553,27m²
Verblijfsgebied = 425,96m²
Maximale bezetting = 52 personen
49 slaapplaatsen

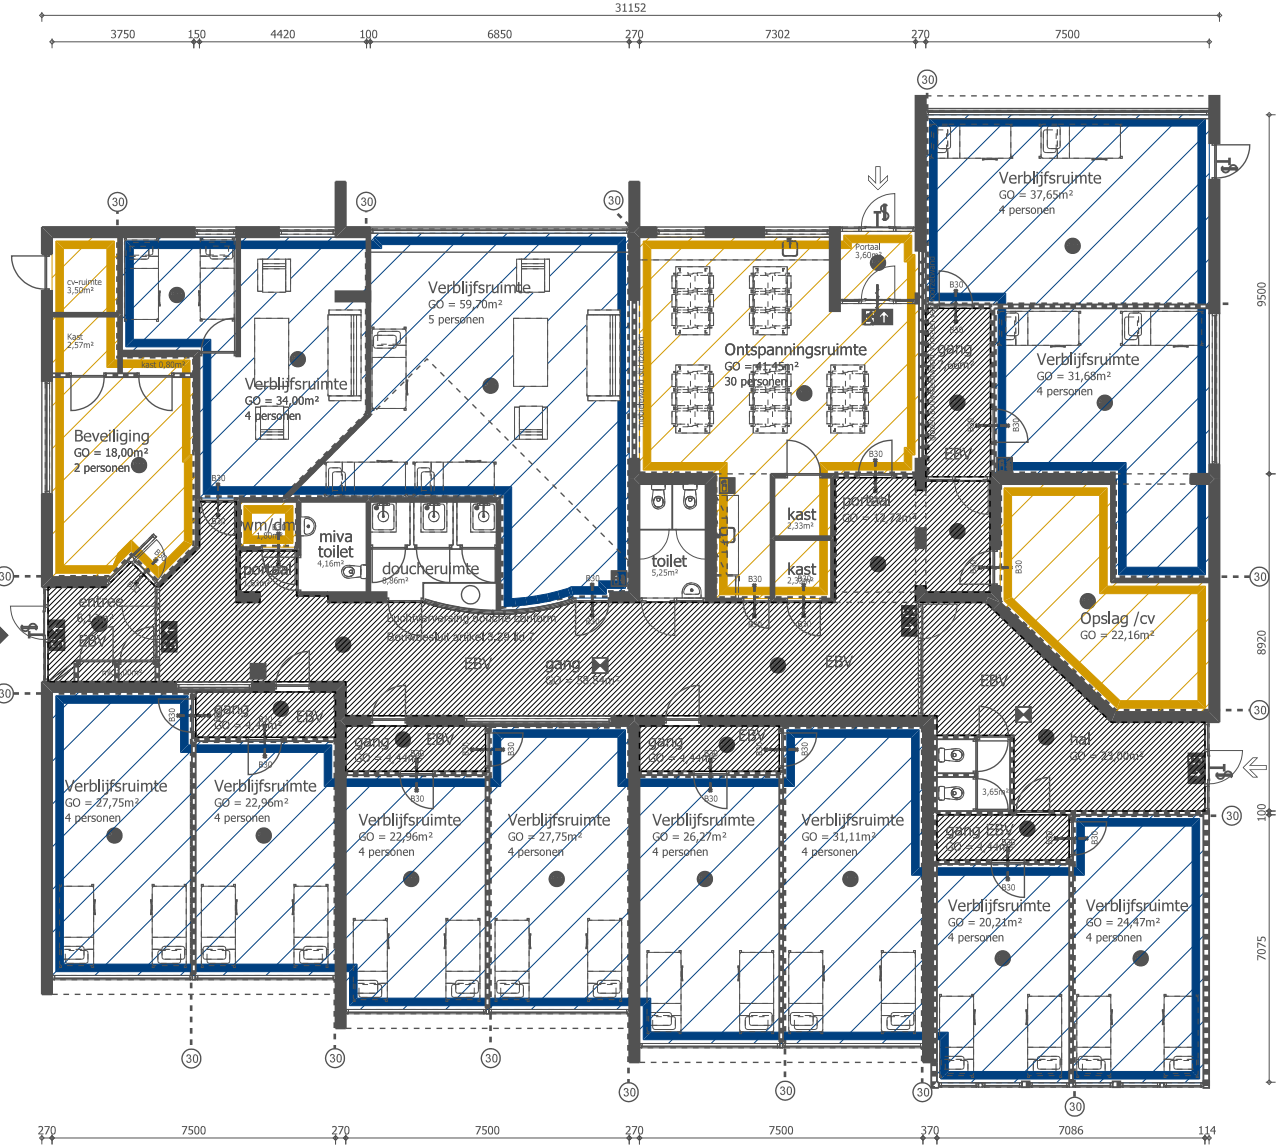

RENVOOI SUB- EN BRANDCOMPARTIMENTEN

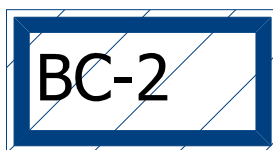

Brandcompartment (logiesfunctie)

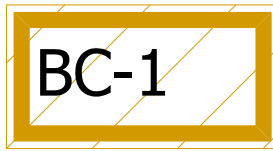

Brandcompartment (kantoor-, overige gebruiks-)



Extra Beschermd Vluchroute

Nadere indeling (Beschermd) Sub-brandcompartmenten.
Elke verblijfsruimte (logiesverblijf) wordt uitgevoerd
als een afzonderlijk beschermd subbrandcompartment en is
tevens een afzonderlijk subbrandcompartment.

RENVOOI SYMBOLEN BRANDVEILIGHEID

	Vluchtrichting naar beneden		Draagbaarblustoestel, 6ltr. schuim		Deur voorzien van draaknopcilinder of panieksluiting, te openen zonder gebruik van losse hulpmiddelen
	Vluchtrichting rechtsaf		Brandslanghaspel 20m1, 3/4", 16mm		Brandweeringang
	Vluchtrichting linksaf		Handmelder		Algemene ingang
	Vluchtrichting rechtdoor of naar boven		Brandweerpaneel		Flitslicht
	Vluchtrichting links trap af		Ontruimingspaneel		Kaartlezer
	Vluchtrichting links trap op		Brandmeldcentrale		Sleutelbuis
	Vluchtrichting rechts trap af		Rookmelder, als bedoeld in NEN 2535		Ondergrondse brandkraan
	Vluchtrichting rechts trap op		Slow whoop, conform NEN-EN 54		Geboorde put
	Vluchtweg		Nevenindicator		Kleefmagneet
	Noodverlichting		Verzamelplaats		Aansluitpunt droge blusleiding
	Vluchtroute		AED		
	Deurontgrendeling		EHBO trommel		

STERKTE BIJ BRAND

Een vloer, trap of hellingbaan waarover of waaronder een vluchtroute voert, bezijkt niet binnen 30 minuten bij brand in een subbrandcompartment waarin die vluchtroute niet ligt.

Een bouwconstructie bezijkt bij brand in een brandcompartment waarin de bouwconstructie niet ligt, niet binnen 60 minuten door het bezijken van een bouwconstructie binnen of grenzend aan het brandcompartment.

Op het gedeeltelijk vernieuwen of veranderen of het vergroten van een bouwwerk zijn de artikelen 2.10 en 2.11 van overeenkomstige toepassing, waarbij in plaats van het in artikel 2.10 aangegeven niveau van eisen wordt uitgegaan van het rechte verkregen niveau en waarbij, in afwijking van artikel 2.11, eerste lid, wordt uitgegaan van de buitengewone belastingscombinaties die volgens NEN 8700 kunnen optreden bij brand.

RENVOOI AANDUIDINGEN WBDBO

	Scheidingsconstructie, brandwerendheid 20 min. WBDBO, conform NEN 6068
	Scheidingsconstructie, brandwerendheid 30 min. WBDBO, conform NEN 6068
	Scheidingsconstructie, brandwerendheid 60 min. WBDBO, conform NEN 6068
	Scheidingsconstructie, 1 zijdig brandwerendheid 20 min. WBDBO, conform NEN 6068
	Scheidingsconstructie, 2 zijdig brandwerendheid 20 min. WBDBO, conform NEN 6068
	Scheidingsconstructie, 1 zijdig brandwerendheid 30 min. WBDBO, conform NEN 6068
	Scheidingsconstructie, 2 zijdig brandwerendheid 30 min. WBDBO, conform NEN 6068
	Scheidingsconstructie, 1 zijdig brandwerendheid 60 min. WBDBO, conform NEN 6068
	Scheidingsconstructie, 2 zijdig brandwerendheid 60 min. WBDBO, conform NEN 6068
	Zelfsluitende deur
	Zelfsluitende deur die in combinatie met het kozijn een WBDBO bezit conform bovengenoemde omschrijving
	Zelfsluitende deur die in combinatie met het kozijn een WBDBO bezit conform bovengenoemde omschrijving
	Vrije doorgang

RENVOOI BRANDVEILIGHEIDSIINSTALLATIES

De pand voorzien van een brandmeldinstallatie met een volledige bewaking uitgevoerd conform NEN 2535:2017 met doormelding volgens NEN 2535

Het gebouw is voorzien van een ontruimingsinstallatie type B als bedoeld in NEN 2575-1/3:2012 BM/OAI wordt aangelegd op basis van een nader te bepalen "Programma van Eisen" (PvE)

Brandveiligheidsinstallaties uitvoeren conform de publicatie "Brandveiligheidsinstallaties" (uitgave NVBR)

Een vluchtrouteaanduiding voldoet binnen 15 seconden na het uitvallen van de voorziening voor elektriciteit, gedurende een periode van ten minste 60 minuten, aan de zichtbaarheidseisen bedoeld in de artikelen 5.2 tot en met 5.6 van NEN-EN 1838.

Noodverlichting geeft binnen 15 seconden na het uitvallen van de voorziening voor elektriciteit gedurende en minste 60 minuten een op een vloer, een tredevlak of een hellingbaan gemeten verlichtingssterkte van en minste 1 lux.

ORGANISATORISCHE BRANDVEILIGHEIDSMATREGELEN

In het pand is 24/7 toezicht aanwezig door een opgeleide BHV-ers.

Bijdrage tot brandvoortplanting bepaald volgens NEN-EN 13501-1

Omschrijving	Brandklasse			Rookklasse	Resultaat
	EBV	BV	Overig		
Binnenoppervlak	B	B	D	s2	voldoet
Buitenoppervlak	B	C	D		voldoet
Beelbaar vlak	C/I	D/I	D/I	s1fl	voldoet
Elektrische leidingen	B2ca		Dca	s1(ca)	voldoet
Pijpsolatie	B1		D1	s1(L)	voldoet

Weerstand tegen rookdoorgang;

Subbrandcompartment vlg. NEN 6075

Subbrandcompartment -> ander Subbrandcompartment	Ra
Subbrandcompartment -> Beschermd vluchtroute	Ra
Subbrandcompartment -> Beschermd brandcompartment in ander Sub brandcompartment	R200
Subbrandcompartment -> Extra beschermd vluchtroute	R200

Beschermd Subbrandcompartment vlg. NEN 6075

Beschermd Subbrandcompartment -> ander Beschermd Subbrandcompartment	R200
Beschermd Subbrandcompartment -> Subbrandcompartment (wonen met zorg, cel functie, gezondheidszorg met bedgebed)	R200
Beschermd Subbrandcompartment -> Subbrandcompartment (andere woonfunctie, kinderopvang met bedgebed, logiesfunctie)	Ra
Beschermd Subbrandcompartment -> Beschermd Extra beschermd vluchtroute	R200


ALLE MATEN IN HET WERK CONTROLEREN

Versie	Datum	Omschrijving
A.	-	
B.	-	
C.	-	
D.	-	
E.	-	
F.	-	

R&C Bouwconsultancy
Professioneel Bouwadvies

Dorpstraat 48
6582 AP Heumen
T (024) 3880841
info@rc-bouwconsultancy.nl
www.rc-bouwconsultancy.nl

Project: Noodopvang vluchtelingen J.R. Zeemanstraat 10, IJzendoorn	Datum: 31-10-2023
Opdrachtgever: -	Schaal: 1/100
	Formaat A1
Omschrijving: Brandveiligheid, Situatie	Projectnummer: B-220573.00
	Blad: BA-01 -

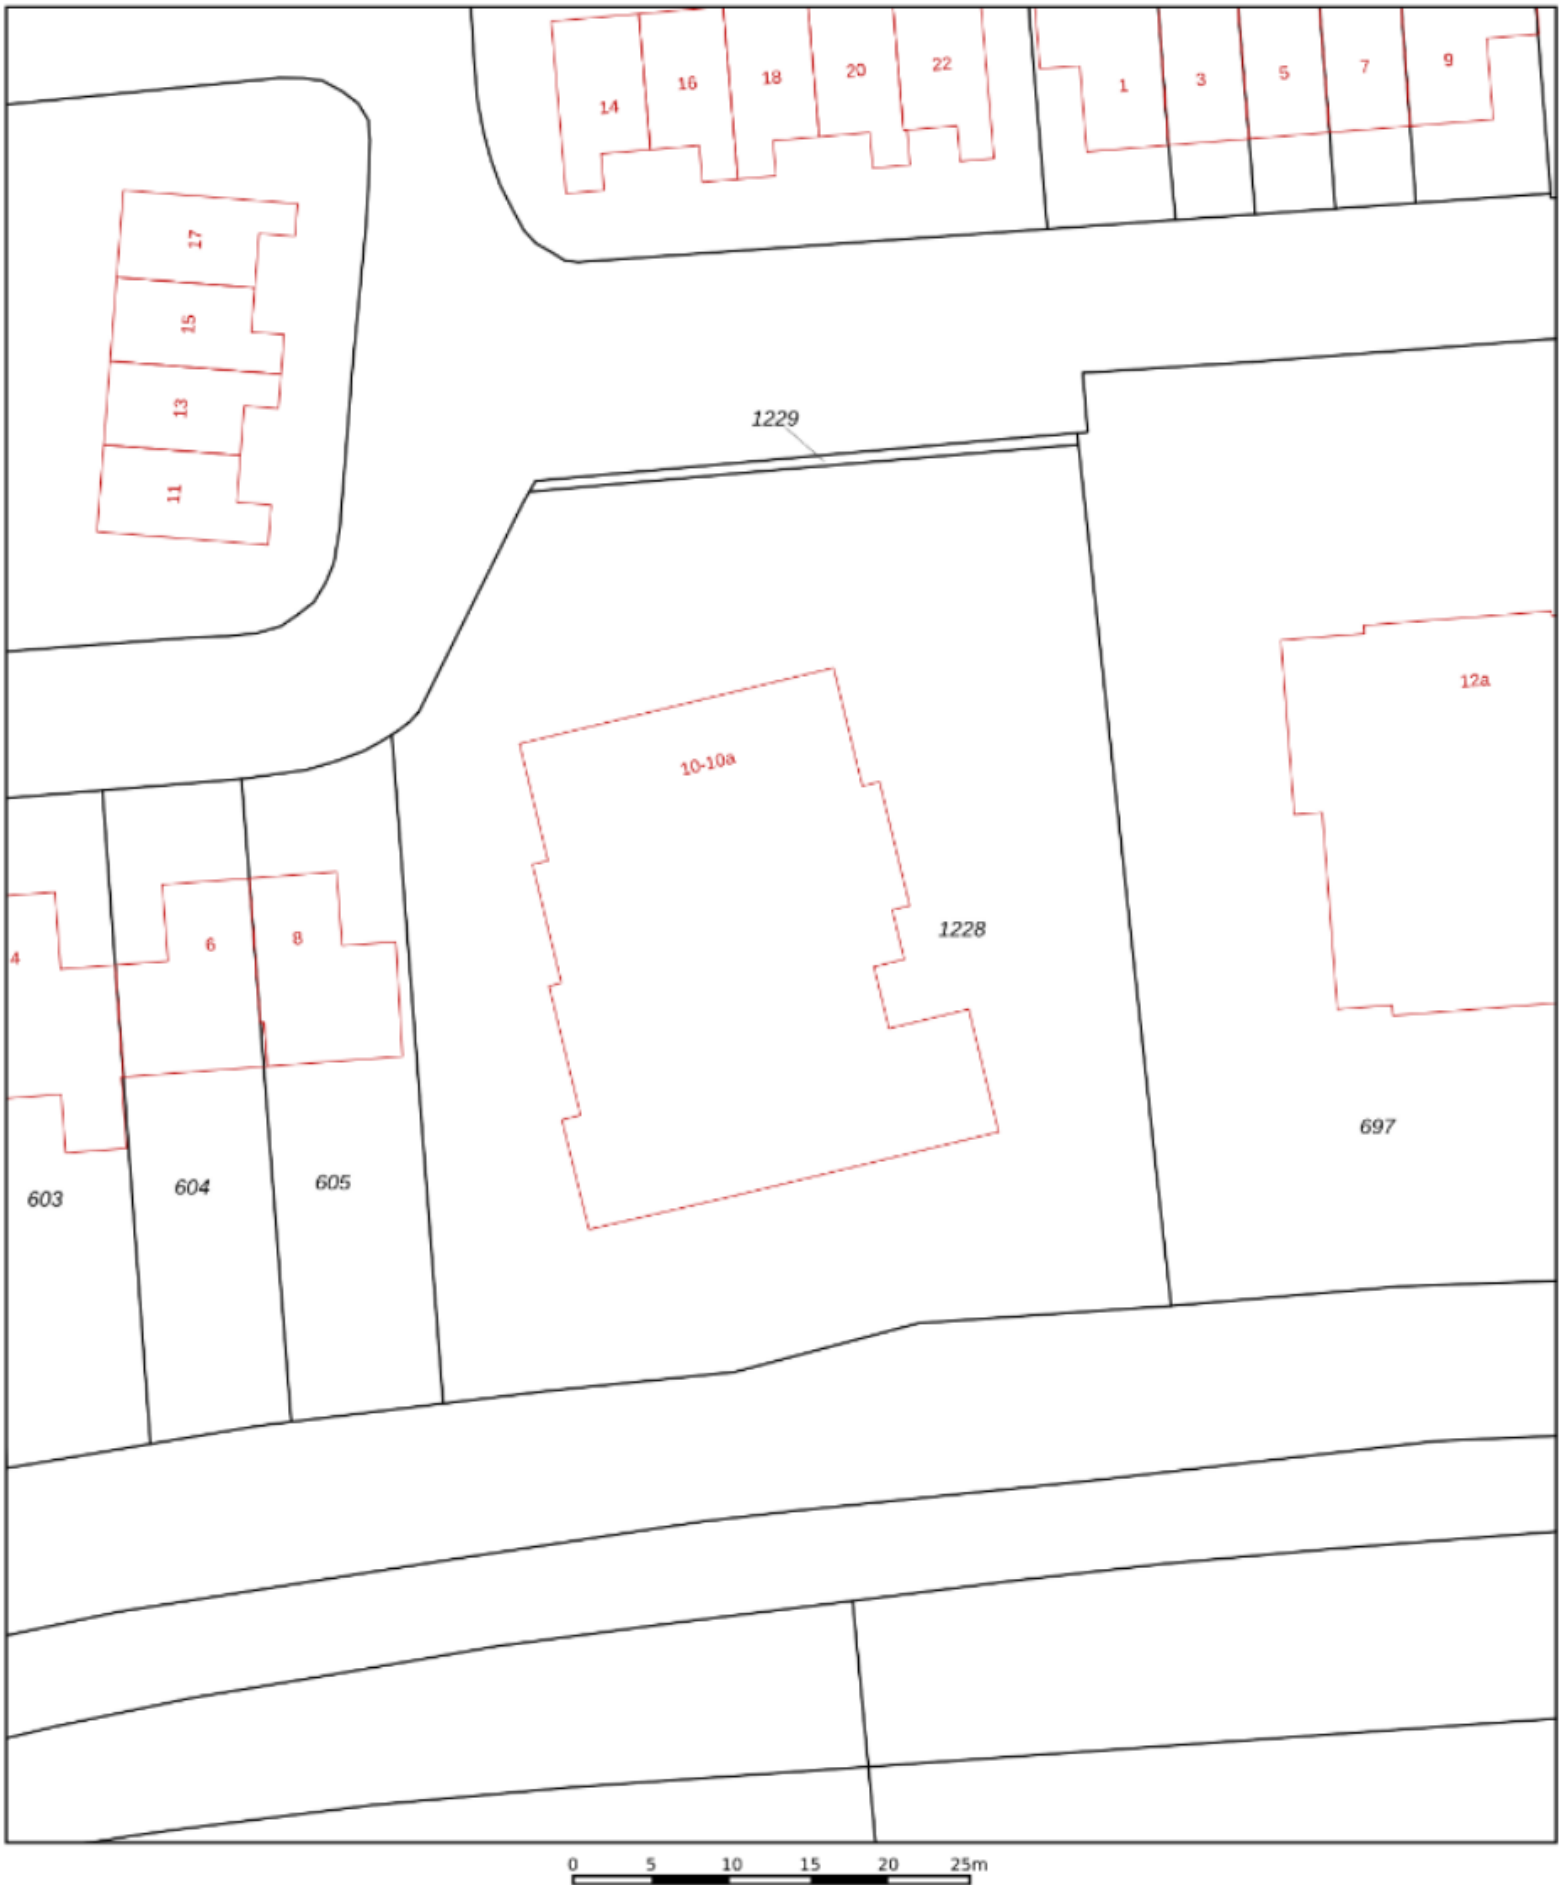

Kadastraal: gemeente Echteld
Sectie : K
Nummer :1228

