

	Huidige situatie							Wijzigingen in nieuwe situatie
	Verdieping	Links	Machinenummer	Rechts	Machinenummer	Opmerking	Meubel	
Provinciehuis	bg	Espresso OMNI Single 9100	M91311282			T.h.v. het magazijn	ja	
	bg	Espresso OMNI Single 9100	M82812536			T.h.v. de receptie/ bezoekers	ja, met 2 spoelkorfwagens voor vuile en schone mokken/theeglazen	Speciaal meubel waar we ook schone en vuile mokken in kwijt kunnen
	bg	Espresso OMNI Single 9100	M91311312			T.h.v. het Service Centrum/bezoekers	ja, met spoelkorfwagen en serveerwagen voor vuile en schone mokken/theeglazen	Speciaal meubel waar we ook schone en vuile mokken in kwijt kunnen
	1	Espresso OMNI Single 9100	M71911925	Combi OMNI	M70611512	Ter hoogte van zaal 16/bezoekers	ja, met spoelkorfwagen en serveerwagen voor vuile en schone mokken/theeglazen	Speciaal meubel waar we ook schone en vuile mokken in kwijt kunnen
	1	Espresso OMNI Single 9100	M91311338			Ter hoogte van zaal 1/bezoekers	ja, met 2 spoelkorfwagens voor vuile en schone mokken/theeglazen	Speciaal meubel waar we ook schone en vuile mokken in kwijt kunnen
	1	Espresso OMNI Single 9100	M71911961	Espresso OMNI Single 9100	M73511949	Ter hoogte van zaal 4/bezoekers	ja, met 2 spoelkorfwagens voor vuile en schone mokken/theeglazen	Speciaal meubel waar we ook schone en vuile mokken in kwijt kunnen
	2	Espresso OMNI Single 9100	M91311325			Opvang oekraine	ja	
	3	Espresso OMNI Single 9100	WIT02121792	Espresso OMNI Single 9100	M71911932		ja	Meubel of ombouw moet worden aangepast, zodat erin past/naar achter kan
	4	Espresso OMNI Single 9100	WIT02121756	Espresso OMNI Single 9100	M72011872		ja	Meubel of ombouw moet worden aangepast, zodat erin past/naar achter kan
	5	Espresso OMNI Single 9100	WIT71911958			Opvang oekraine	ja	
	6	Espresso OMNI Single 9100	WIT71911959			Opvang oekraine	ja	
	7 (VRU)		Eigen machines		Eigen machines	huurder		
	8	Espresso OMNI Single 9100	M71911927	Espresso OMNI Single 9100	M71911962	komen van de 18de	ja	
	9 (ODRU)	Espresso OMNI Single 9100	M71911938	Espresso OMNI Single 9100	M71911935	huurder	ja	
	10 (RUD)	Espresso OMNI Single 9100	M71911930	Espresso OMNI Single 9100	M71911920	huurder	ja	
	11	Espresso OMNI Single 9100	M71911967	Espresso OMNI Single 9100	M71911923		ja	
	12	Espresso OMNI Single 9100	M71911951	Espresso OMNI Single 9100	M71911974		ja	
	13 (RUD, ODRU,UMCU)	Espresso OMNI Single 9100	M71811464	Espresso OMNI Single 9100	M71911956	huurder	ja	
	14 (NDW)	Espresso OMNI Single 9100	M71911922	Espresso OMNI Single 9100	M73611834	huurder	ja	
	15	Espresso OMNI Single 9100	M71911931	Espresso OMNI Single 9100	M71911939	wordt verbouwd (aug klaar)	ja	Wordt verbouwd, ipv meubel twee machines op blad pantry (zie tekeningen)
	16	Cafitesse OMNI	WIT24320629	Cafitesse OMNI	WIT24321542		Links staat op het blad, rechts heeft een onderkast	
	16	Traffico Compact 30l		Traffico Compact 30l		leidingwaterkoelers	Links heeft een onderkast, rechts op blad	komen niet meer terug, gekoeld water standaard uit automaat
	17	Espresso OMNI Single 9100	M71911924	Espresso OMNI Single 9100	M71911957		ja	
	18		Leeg ivm verbouwing (mei klaar)			staan op 8 i.v.m. verbouwing		Wordt verbouwd, twee machines plaatsen op blad pantry (zie tekeningen)
NTR	bg	Espresso OMNI Single 9100	WIT00220871			werkplaats	nee	
	bg	Espresso OMNI Single 9100	WIT72011870			kantine	ja	
	1	Espresso OMNI Single 9100	WIT92110512			vergaderruimte	nee	
HTH	bg	Espresso OMNI Single 9100	WIT71911954			t.h.v. 276	ja	
	bg	Espresso OMNI Single 9100	WIT72011869			Kantine	ja	
De Meern	1	Espresso OMNI Single 9100	WIT71911953			kantine	ja	
Paushuize	2	nu niets						2 machines plaatsen vestibule P03.08 en P03.05, zie tekening en foto's

Huidige situatie koffieapparaten

In dit overzicht zijn niet alle automaten opgenomen. Het geeft een beeld van de verschillende 'soorten' locaties.

Huis voor de Provincie

Begane grond



T.h.v. receptie



t.h.v. Service centrum

1e etage



t.h.v. zaal 16



t.h.v. zaal 1



t.h.v. zaal 4

3e en 4e etage machines staan naar voren omdat ze anders niet gevuld kunnen worden. We willen dat de machines naar achter worden geplaatst. Meubel of ombouw moet hierop worden aangepast.





Werkverdiepingen

Alle huidige standaard werkverdiepingen behalve 3 en 4. Links en rechts dezelfde situatie. Verdieping 15 en 18 worden verbouwd, hiervoor zijn de tekeningen van de nieuwe situatie toegevoegd.



16e etage (Gedepudeerde Staten, GS)



Links



Rechts

Waterkoelers op de 16de etage



Rechts



Links

NTR (Nieuwe Tram Remise)

Begane grond



Werkplaats



Kantine

1ste etage



Vergaderruimte

De Meern
Eerste etage



Kantine

Huis ter Heide

Begane grond



Kantine



t.h.v. 276

Paushuize




(nu nog niets, twee machines plaatsen op 2de verdieping, wateraansluiting zit er al)



Vestibule P.03.08




Vestibule P03.05

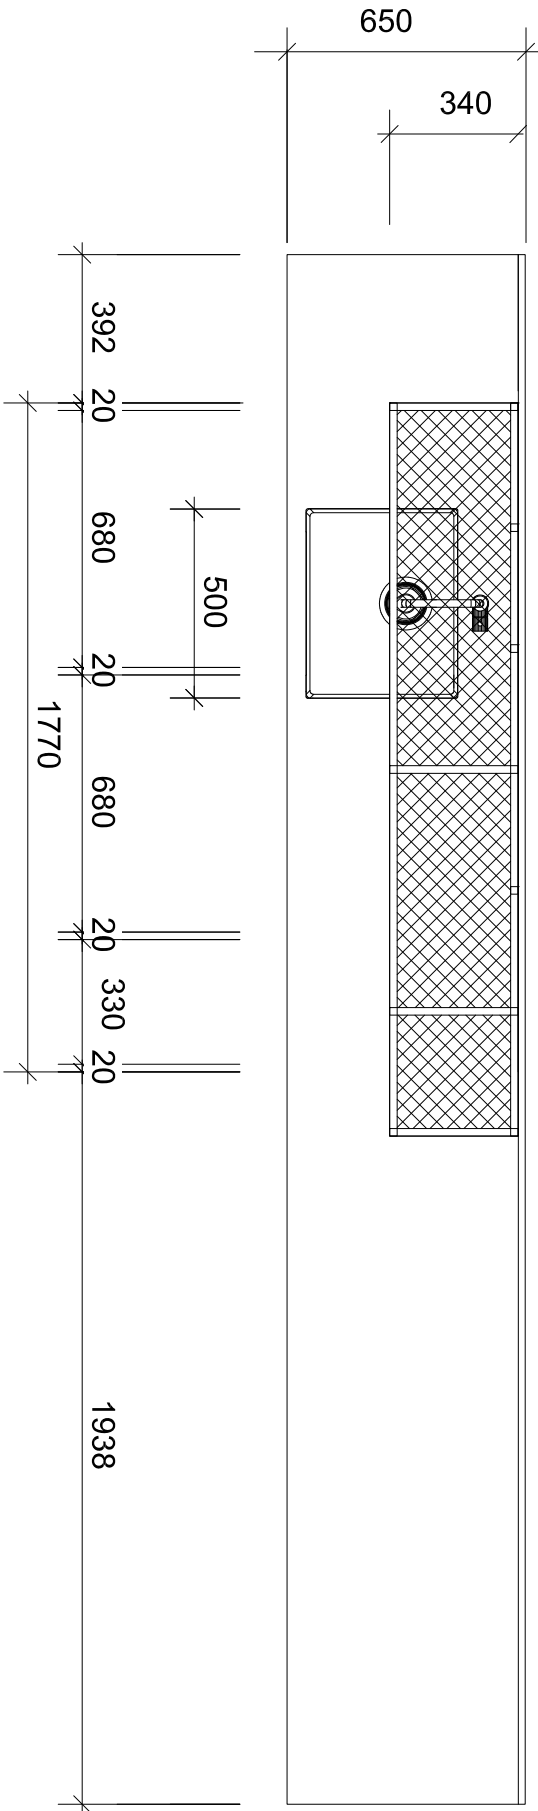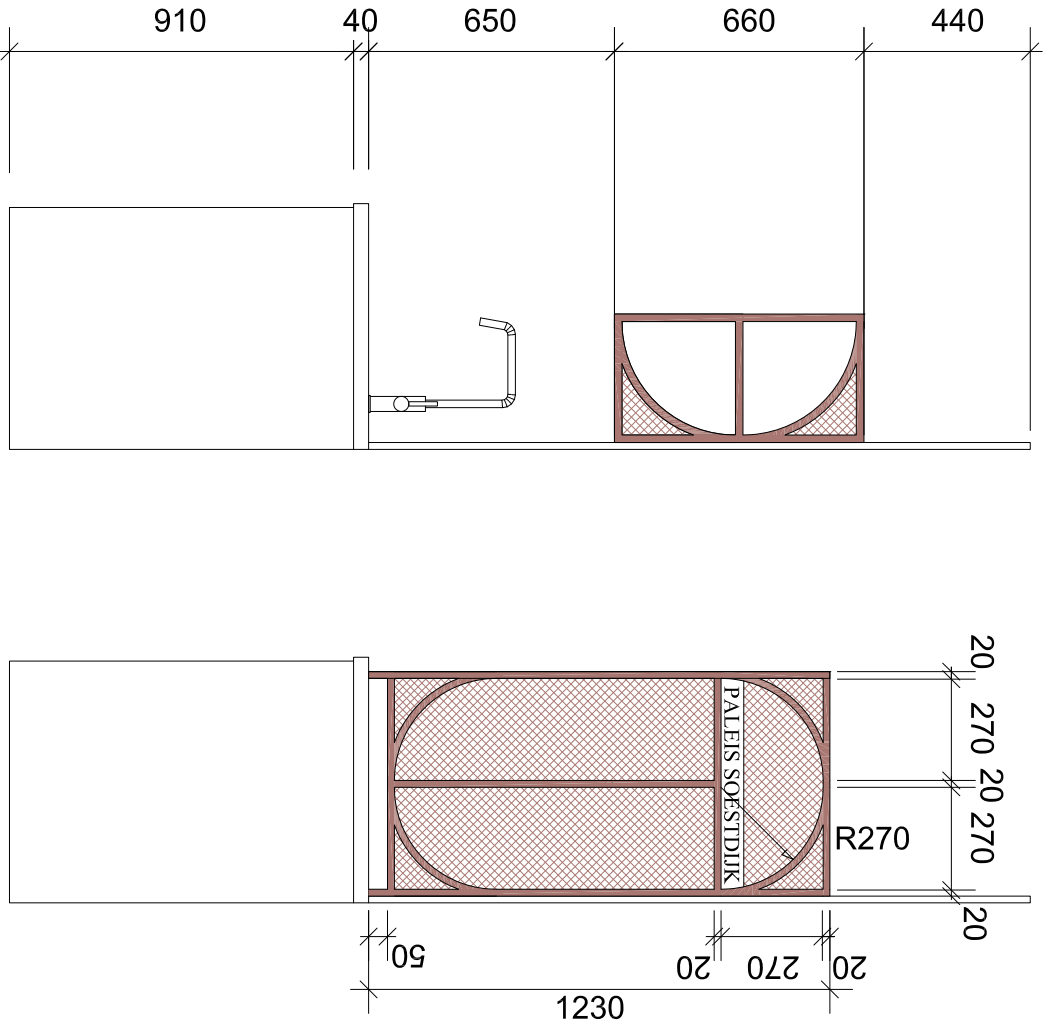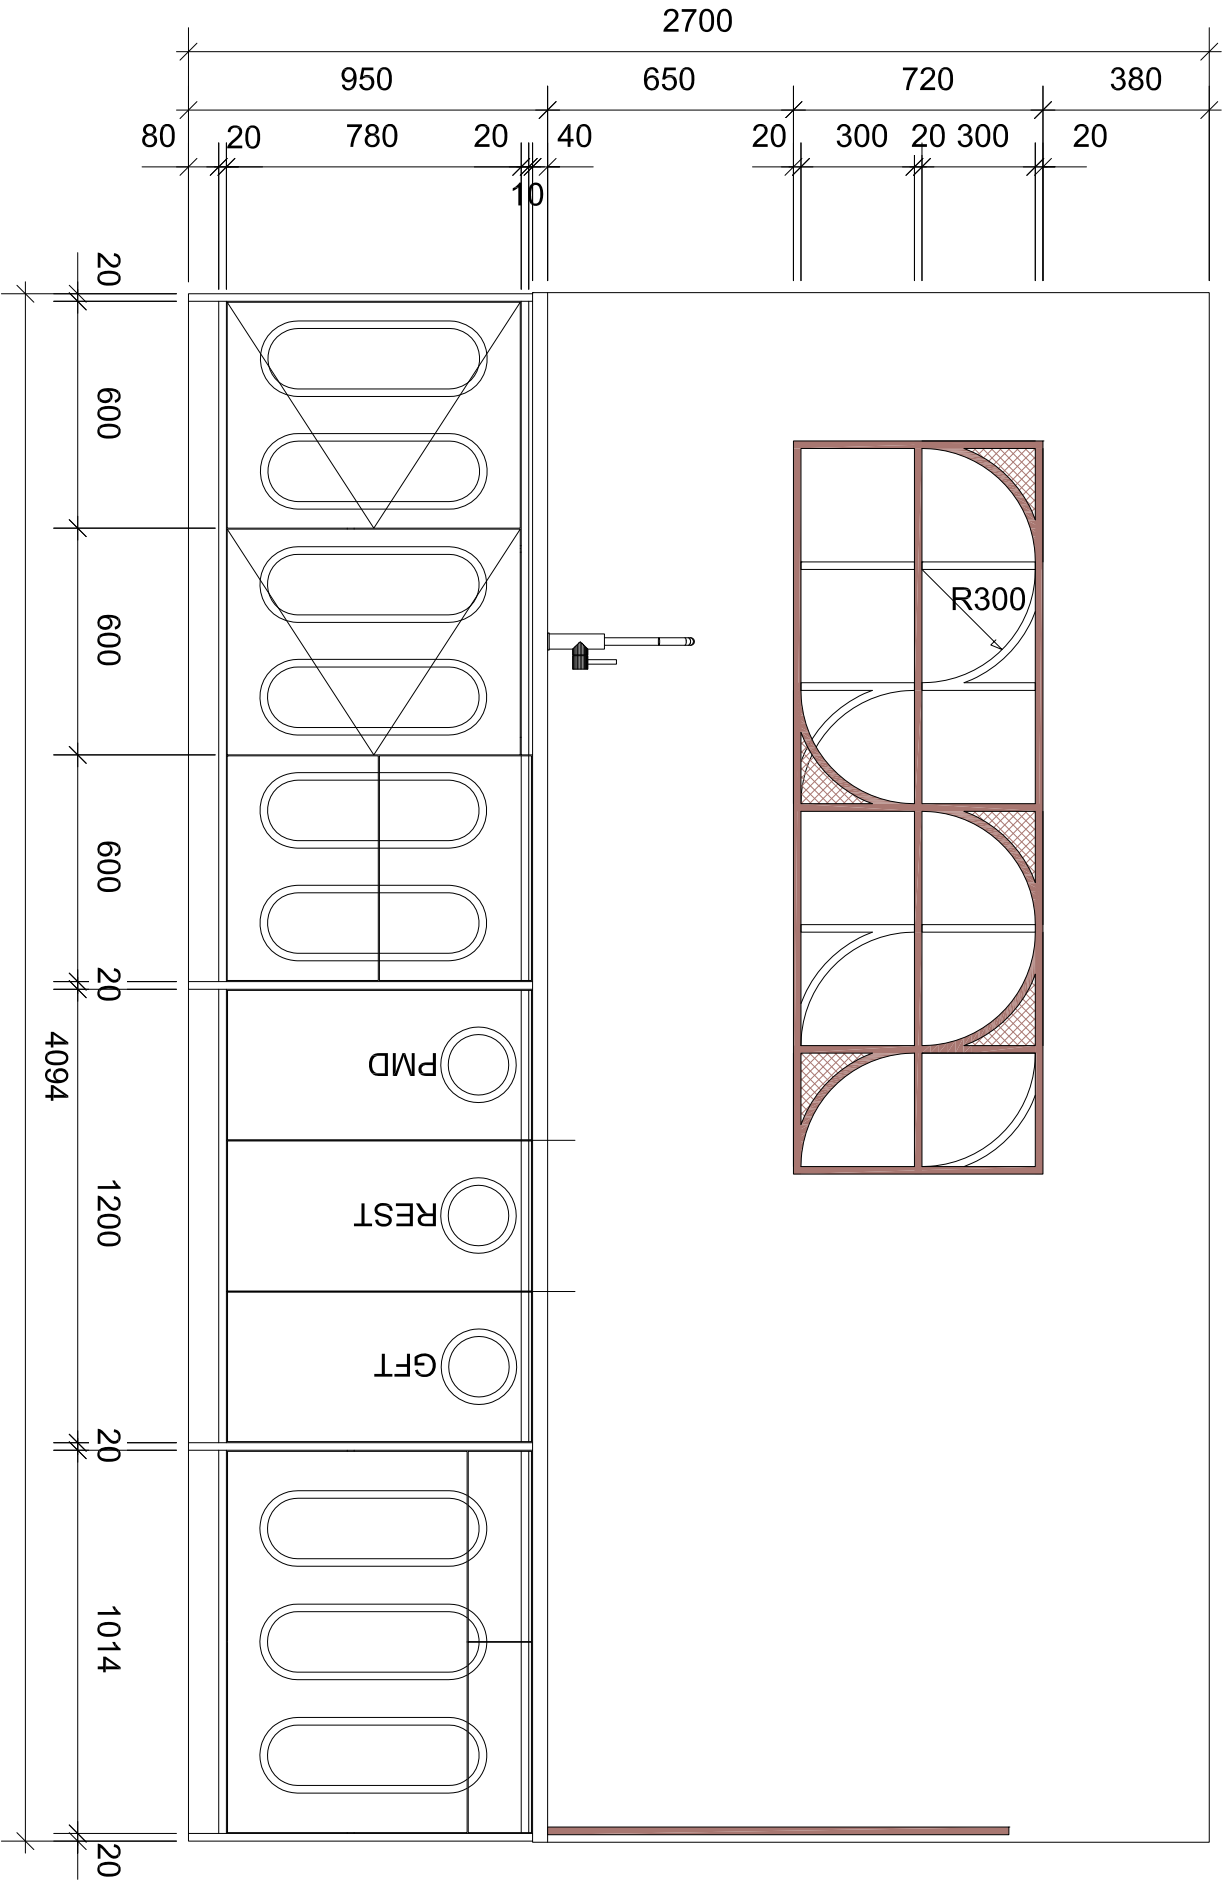

interieurdesign > consultancy > identity			
opdrachtgever: Provinciehuis Utrecht			
project: 15e verdieping Utrecht	projectnummer: P2306-V01		
onderwerp: Maatwerk A1-1 Pantry	tekeningsnummer: MA15.12.A1		
formaat: A3	schaal: 1:20	datum: 25-10-2023	getekend: DDK
Internet: www.buromvds.nl - E-mail: info@buromvds.nl			
Wijzigingen worden aangegeven met wijzigingslijnen. Alle meten dienen in het werk te worden gecontroleerd. De intellectuele eigendomsrechten op het ontwerp komen buromvds toe en blijven bij buromvds berusten. Aan de tekeningen kunnen geen rechten worden ontleend.			




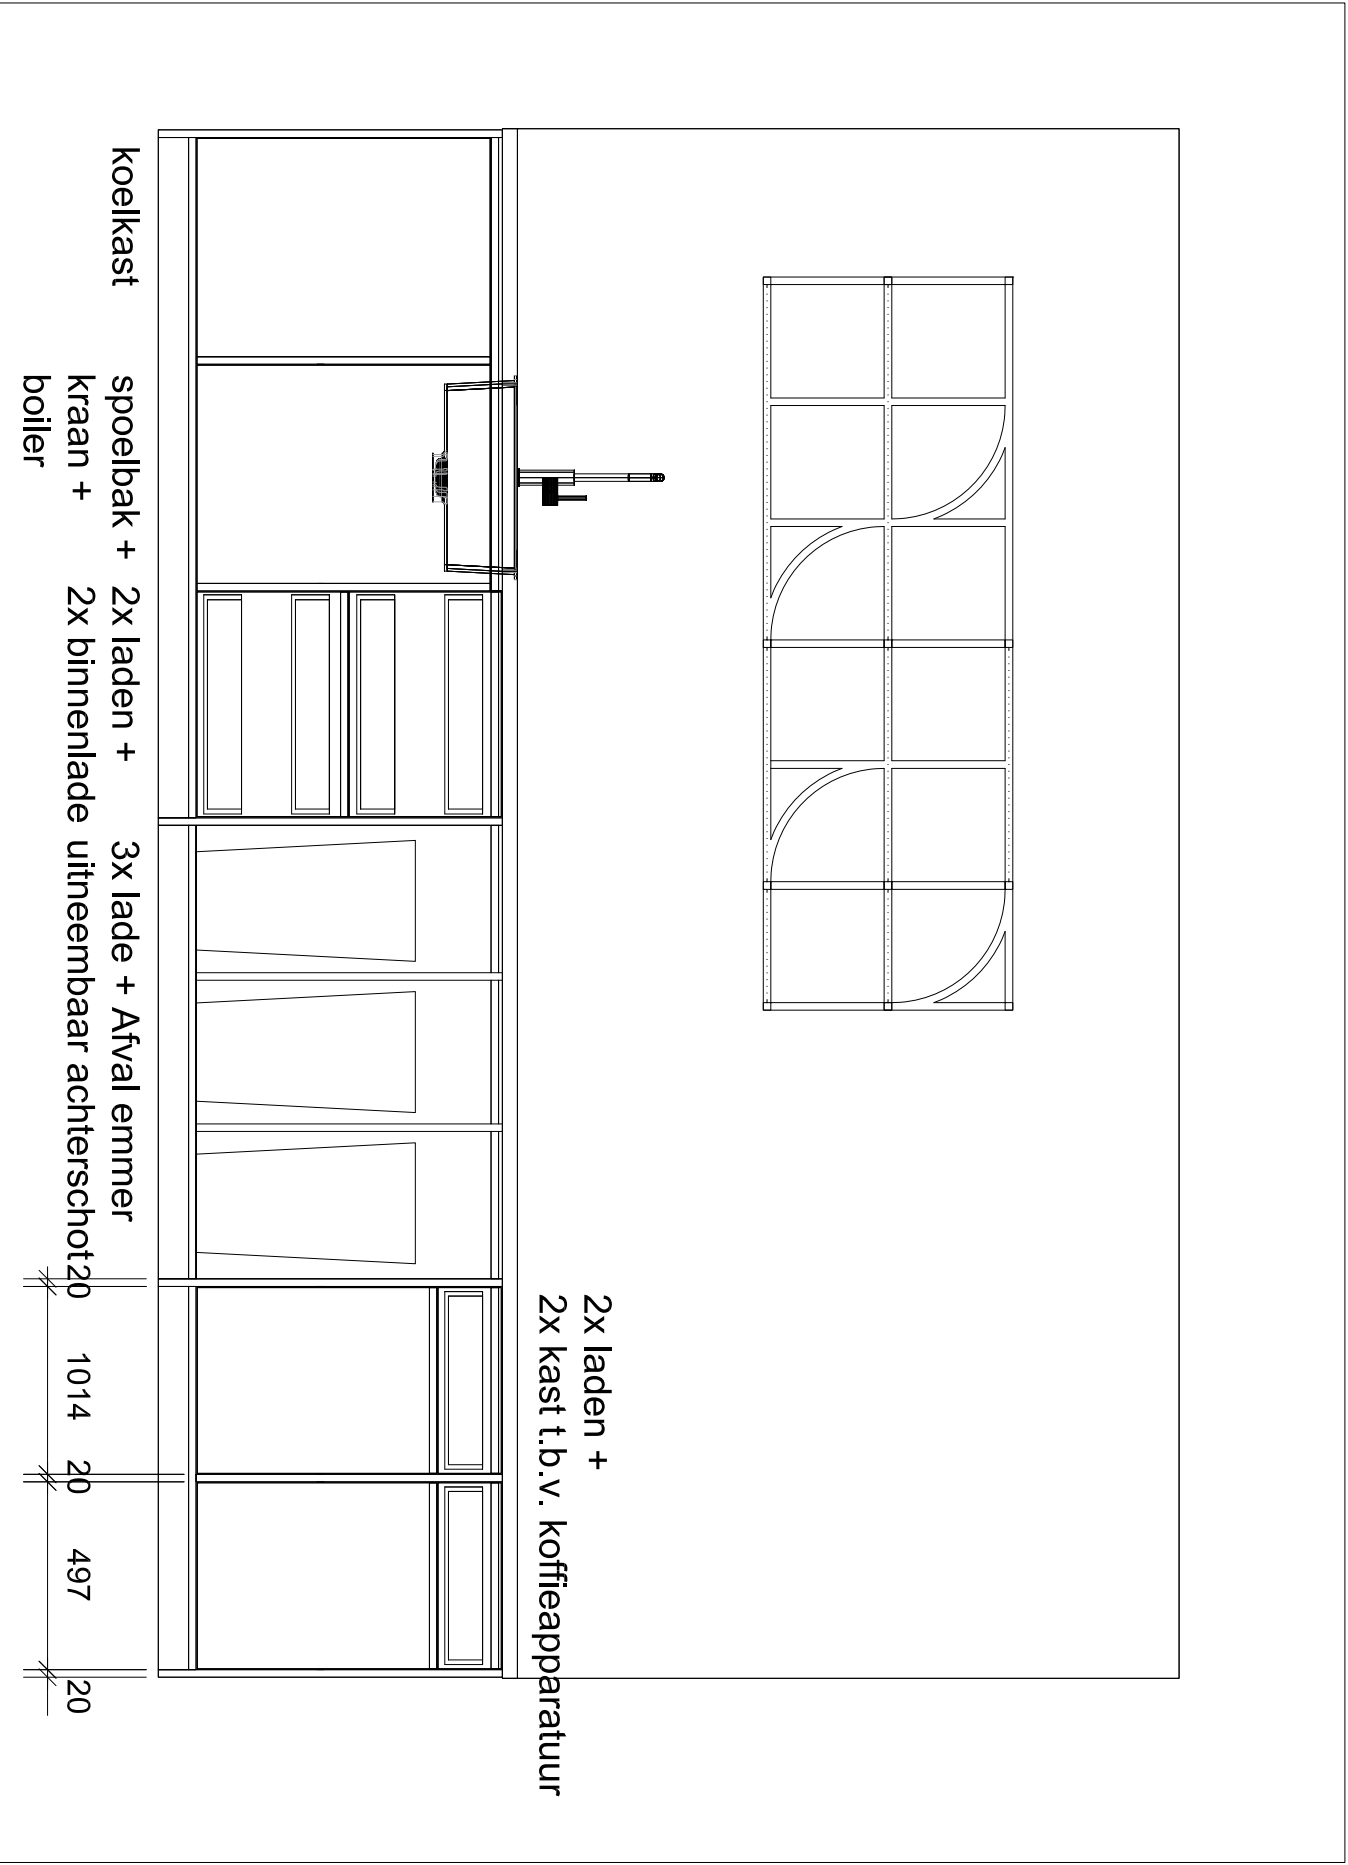

Maatwerk pantry

- Materiaal rompen: Decolegno Cleaf Fiocco FB80
- Fronten: Decolegno Cleaf Cheope FB80 18 mm.
- fronten v.v. een ovale lijst. gespoten in kleur Ral 7047
- Greep: Ovalen (greep)lijst
- Blad: Diggels dikte 40mm, 1202-1001-mg-4-8\p
- achterwand: plafondhoog Diggels dikte 20 mm, als blad
- Hangrek: Metaal Koker 20 x 20 mm
- planken strekmetaal: 20 x 15 ruit
- Hangrek en strekmetaal gepoedercoat in Ral kleur 3012
- Separatierek: Metaal koker 20 x 20 mm
- strekmetaal fijnmazig n.t.b.
- tekst uitgesneden in metaalplaat.
- Ral kleur 3012 gepoedercoat gespoten
- plint lboma dekodur C400 koper str glad



- Koelkast inbouw
- RVS Spoelbak onderbouw
- Reginox new york R35153 copper rose
- Kraan Reginox Levisa R35290 copper rose
- 4 laden v.v. afdruiptak en afdruiptak (500 x 500 x 100 mm)
- 2 laden zijn zichtbaar, 2 zichtbaar na openen
- 3 ladefronten met sparing t.b.v. afvalbakken, v.v. tekst
- 2 laden t.b.v. thee, suiker, etc (v.v. vakverdeling)
- daaronder 2 uitneembare panelen t.b.v. filters koffieapparaten
- 3 prullenbakken van ca 60 liter t.b.v. PMD, Rest en GFT

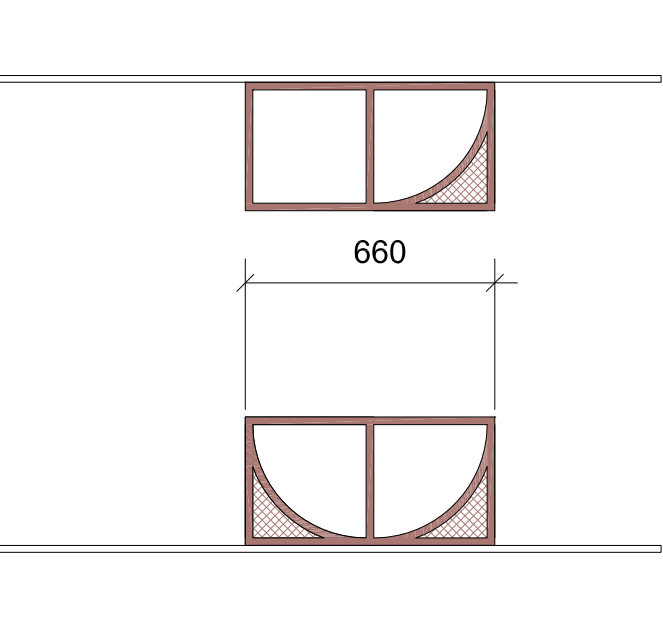

Zijaanzicht hangrek

opdrachtgever: Provinciehuis Utrecht			
project: 15e verdieping Utrecht	projectnummer: P2306-V01		
ontwerp: Maatwerk A1-2 Pantry	tekeningnummer: MA15.12.A1		
formaat: A3	schaal: 1:20	datum: 25-10-2023	getekend: DDK
Internet: www.buromvds.nl - E-mail: info@buromvds.nl			
Wijzigingen worden aangegeven met wijzigingslijnen. Alle meten dienen in het werk te worden gecontroleerd. De intellectuele eigendomsrechten op het ontwerp komen buromvds toe en blijven bij buromvds bestaan. Aan de tekeningen kunnen geen rechten worden ontleend.			



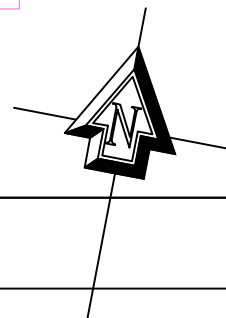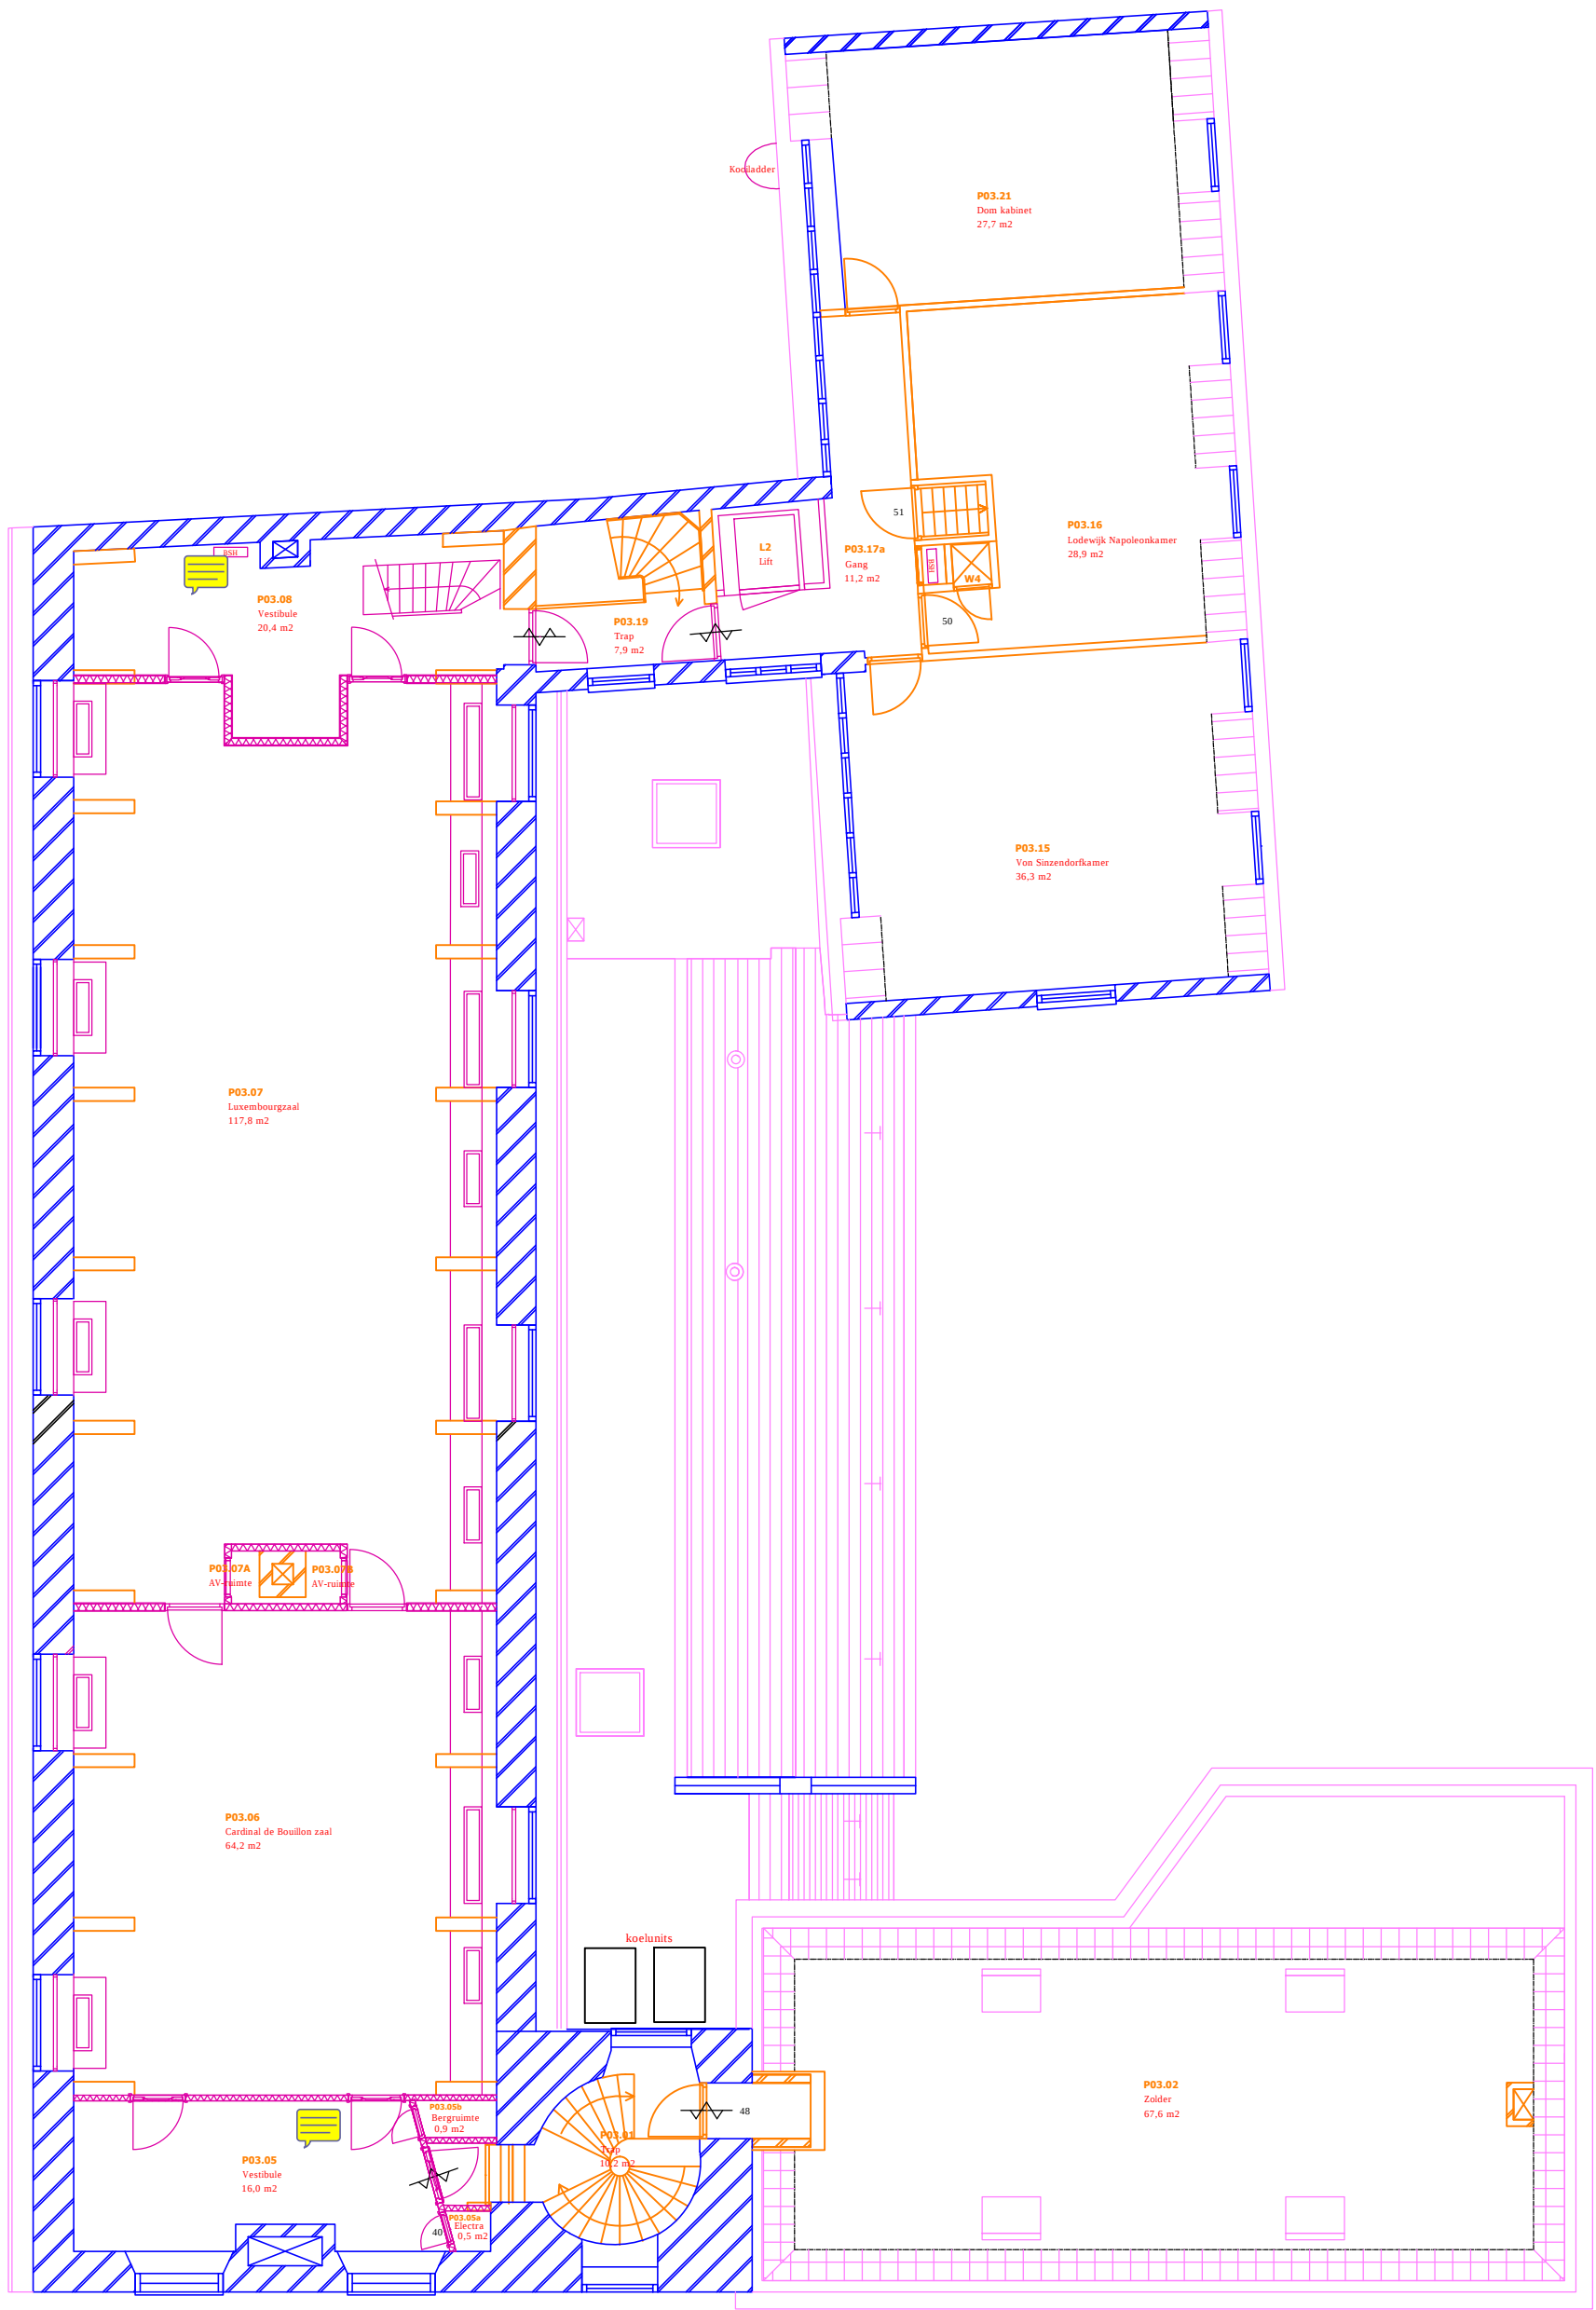

Renvooi

	Gevel		Terrein		Deurdrangers
	Kern en monumentaal		Dak		Legionella
	Inbouwpakket		Tekst		Slot - Ikon verso cliq
	Inrichting algemeen		Ruimte nummering		

Paushuize		
Opdrachtgever: Provincie Utrecht		
Onderdeel: 2e verdieping		
Datum: 18-1-2015	Gewijz.: 23-03-2015	Versie: C
Status: Definitief		Formaat: A3
Tekenaar: Kuyلمان Services	Schaal: 1:125	Blad: P04