KELDER DEMONTAGE / SLOOP


Doelenring Roode steen 14
E
F
G
H
D
C
B
A
K
L
M
N
O
P
fundering behouden
betonnen fundamentbalk, incl. aanwezige palen, zie ook archief tekeningen met betonstaten "fundering01_KS15"
bk vloer ca. 1248+NAP
plavuizen
C-1.01
kelder
9.0 m²
1735-P
bk vloer ca. 398+NAP
plavuizen
C-1.02
kelder
15.5 m²
2555-P
bk vloer ca. 200-NAP
marmer
B-1.02
kelder
16.0 m²
bk vloer ca. 200-NAP
marmer
B-1.01
hal
16.5 m²
bestaande palen, fundering en constructie dienen te worden behouden, zie ook archief tekeningen met betonstaten op het "plattegrond_ontwerp_CS15"
betonnen fundamentbalk, incl. aanwezige palen, zie ook archief tekeningen met betonstaten "fundering01_KS15"
A-1.03
kelder
gewelfkelder
9.0 m²
bk vloer ca. 193+NAP
straatwerk
A-1.01
kelder
gewelfkelder
25.5 m²
bk vloer ca. 193+NAP
straatwerk
A-1.02
grote gewelfkelder
42.5 m²
bk vloer ca. 204-NAP
straatwerk
A-1.04
grote kelder
110.7 m²
bk vloer ca. 1136+NAP
hardsteen
1500+vl
gemetselde put
betonplint
betonplint sloopen
betonplint behouden, t.p.v. opening sloopen
kalk
bestaande trap kalk
bestaande trap kalk
bestaande trap

BEGANE GROND DEMONTAGE / SLOOP

RENVOOI DEMONTAGE/SLOOP

- te slopen/verwijderen onderdeel
- te slopen/verwijderen onderdeel
- te demonteren onderdeel
- te demonteren onderdeel
- door museum te demonteren of reeds gedemonteerd onderdeel
- door museum te demonteren of reeds gedemonteerd onderdeel
- ter voorbereiding, reeds gesloopd/verwijderd/gedemonteerd onderdeel
- ter voorbereiding, reeds gesloopd/verwijderd/gedemonteerd onderdeel
- beoogd damwandtracé

Algemeen:

- bij twijfel over te slopen/verwijderen/demonteren: contact opnemen met TPAHG architecten 0229 - 21 29 19.
- sloopveiligheidsplan dient voor aanvang sloopwerkzaamheden aangeleverd te worden aan TPAHG architecten.
- sloopwerkzaamheden uitvoeren conform voorschriften hoofdstuk 8 uit het nieuwe bouwbesluit voor bouw- en sloopwerkzaamheden.
- voor aanvang werkzaamheden een gedetailleerd uitvoeringsplan indienen en goed laten keuren door TPAHG architecten.
- Alle panden zijn geïnventariseerd op direct waarneembaar asbest en Bouwdeel C ook met destructief onderzoek. In enkele panden is asbest aanwezig! Zie de diverse rapportage van SGS Search Ingenieursbureau B.V.. Kachel in ruimte C0.05 is reeds verwijderd
- alle achterconstructies van te slopen onderdelen spijkervrij opleveren.
- bestaand trappenhuis in bouwdeel A, Roode Steen 1, mag tijdens sloop en bouw niet worden gebruikt en dient te worden afgesloten.
- gehele buitenriolering dient te worden vervangen, tijdens bouw noodvoorziening treffen.

Archeologie:

- ontgraven van grond t.b.v. toekomstige kelders t/m aanlegdieptes gebeurt ten alle tijden op aanwijzing van en in samenspraak met archeologie West-Friesland. hiervoor assistentie te verlenen conform werkomschrijving.
- beoogd damwandtrace is al voor groot deel archeologisch onderzocht, behalve locaties aangegeven op begane grond tekening.
- sloop volledige aanbouw t.p.v. achtergevel Roode Steen 16 in twee fase, 1e fase, zonder archeologie), tot en met onderkant begane grondvloer, 2e fase, met archeologie, restant inclusief fundering.

Beschermen met houten plaatmateriaal, minimaal 15mm dik, vloeren eerst voorzien van 3-laags afdekvlies. te beschermde onderdelen worden voor aanvang van de werkzaamheden opgeleverd:

- alle te handhaven kozijnen, tot ca. 1,2m, en dorpels beschermen.
- plaquette in ruimte A0.01.
- historische trap in Roode Steen 1 op alle verdiepingen inkisten.
- trap, geheel beschermen, tussen ruimte:
  - A0.01 en A0.04
- portalen, geheel beschermen, tussen ruimte:
  - A0.01 en A0.04
  - A0.01 en A0.03
- schouw in ruimte, inkisten:
  - A0.02, A0.06, A0.07 en A1.05
  - B0.06
  - C0.03, C0.04 en C1.04
- vaste interieur elementen in ruimte, inkisten:
  - wandkast in ruimte A1.05
- bestaande vloerverwerking in ruimte. voor div. vloeren geldt dit na verwijderen bestaande vloerafwerking. e.e.a. zoals aangegeven:
  - A0.05, A0.06, A1.01, A1.02, A1.03, A2.01, A2.02, A2.03, A2.04, A3.01, A3.02, A3.03 en A3.04
  - B1.01, B1.02, B1.03, B1.04, B1.05, B1.06, B1.07, B1.08 en B1.09
  - C1.01, C1.02, C1.03, C1.04, C1.05, C1.06, C1.07 en C1.08
- lambrisering/wandbetimmering/tegelwerk/kasten, geheel beschermen en door museum te voorzien van dataloggers, in ruimte:
  - A0.02, A0.04, A0.05, A0.07, A1.01, A1.02, A1.04, A1.05 en B0.06

  dataloggers te plaatsen door museum. aanmemer dient hiervoor (bouw)stroom en wifi-verbinding beschikbaar te stellen, exacte aantallen en positie i.o.m. museum

Demonteren:

- onderdelen demonteren, zoals op tekening aangegeven en opslaan in depot. indien op een van diverse tekeningen aangegeven deze herplaatsen, mogelijk afwijkende positie. museale onderdelen worden door museum opgeslagen. e.e.a .conform tekening. overige onderdelen door aannemer. Exacte afstemming in nader overleg
- voor de demontage en herplaatsing van het sierhek aan de voorzijde van Rode Steen 1 moet een werkplan worden aangeleverd. hierop dient vooraf goedkeuring te worden verkregen.
- alle te demonteren onderdelen catalogiseren, inventariseren, nummeren, demonteren/uithalen en droog opslaan voor terugplaatsing/hergebruik.
- alle binnendeuren, tenzij anders op tekening aangegeven. opslaan op zolder van desbetreffende bouwdeel. positie in overleg.
- alle te verwijderen binnen- en buitenkozijnen, incl. draaiende delen en dorpels, tenzij anders op tekening aangegeven. opslaan op zolder van desbetreffende bouwdeel. positie in overleg.

Slopen en afvoeren:

- e.e.a. conform tekening.
- voor aanvang sloop in alle te slopen wanden en plafond eerst een inspectiegat van +/- 1m² maken ter inspectie of nader bouwhistorisch onderzoek nodig is.
- in grond van beoogde damwandtrace zijn obstakels in de grond aanwezig. zie hiervoor de tekening en foto's van archeologie. aannemer dient maatregelen, vergruizen en deel ontgraven en slopen, om damwand te kunnen aanbrengen op te nemen in zijn aanbieding.
- alle onderdelen van de E-installatie ook exterieur. behalve Proostensteeg 17
- alle onderdelen van de W-installatie. behalve Proostensteeg 17
- al het, niet monumentale, achtergelaten inventaris.
- al het sanitair.
- alle achterzetramen.
- alle gordijnrailsen en omtimmeringen.
- alle schilderijrailsen
- alle zichtwerk houtconstructies (spanten, sporen, gordingen, muurplaten, balklagen e.d.) spijkervrij opleveren. gesmede spijkers behouden.
- alle verlaagde plafonds incl. achterconstructie, behalve historisch plafonds in bijvoorbeeld ruimte A0.01, A0.04, C0.02, C0.03, C0.04 of G0.01
- tegelwerk wandafwerking tot constructiewand, behalve historisch tegelwerk in bijvoorbeeld ruimte A0.02 of A1.05
- tegelwerk vloerafwerking incl. dekvloer, tot constructieve vloer, in onderstaande ruimte verwijderen:
  - B1.02, B1.03 en B1.04
  - E0.01, E0.02, E0.06

De maatvoering is een zo goed mogelijke weergave van de bestaande toestand, alle op tekeningen aangegeven maten zijn circa maten
In het werk moet na ontmanteling de definitieve maatvoering door de aannemer vastgelegd worden.


TPAHG architecten


trigallez
peeters
van apeldoorn
hangelbroek
gouwetor
architecten

schuitjeskade 13
1621 de hoorn
0229-212919
info@tpahga.nl
www.tpahga.nl

project:	Restauratie en verduurzaming Westfries Museum
opdrachtgever:	gemeente Hoorn
onderwerp:	demontage/sloop - begane grond

schaal:	1:100	fase:	technisch ontwerp
formaat:	A1	projectarchitect:	A. Peeters
datum:	13-10-2023	projectleider:	B. van Langen
wijziging:	a: 30-11-2023 e:	getekend:	R. Bakker
	b: f:	tekeningnummer:	2089 S101
	c: g:		
	d: h:		

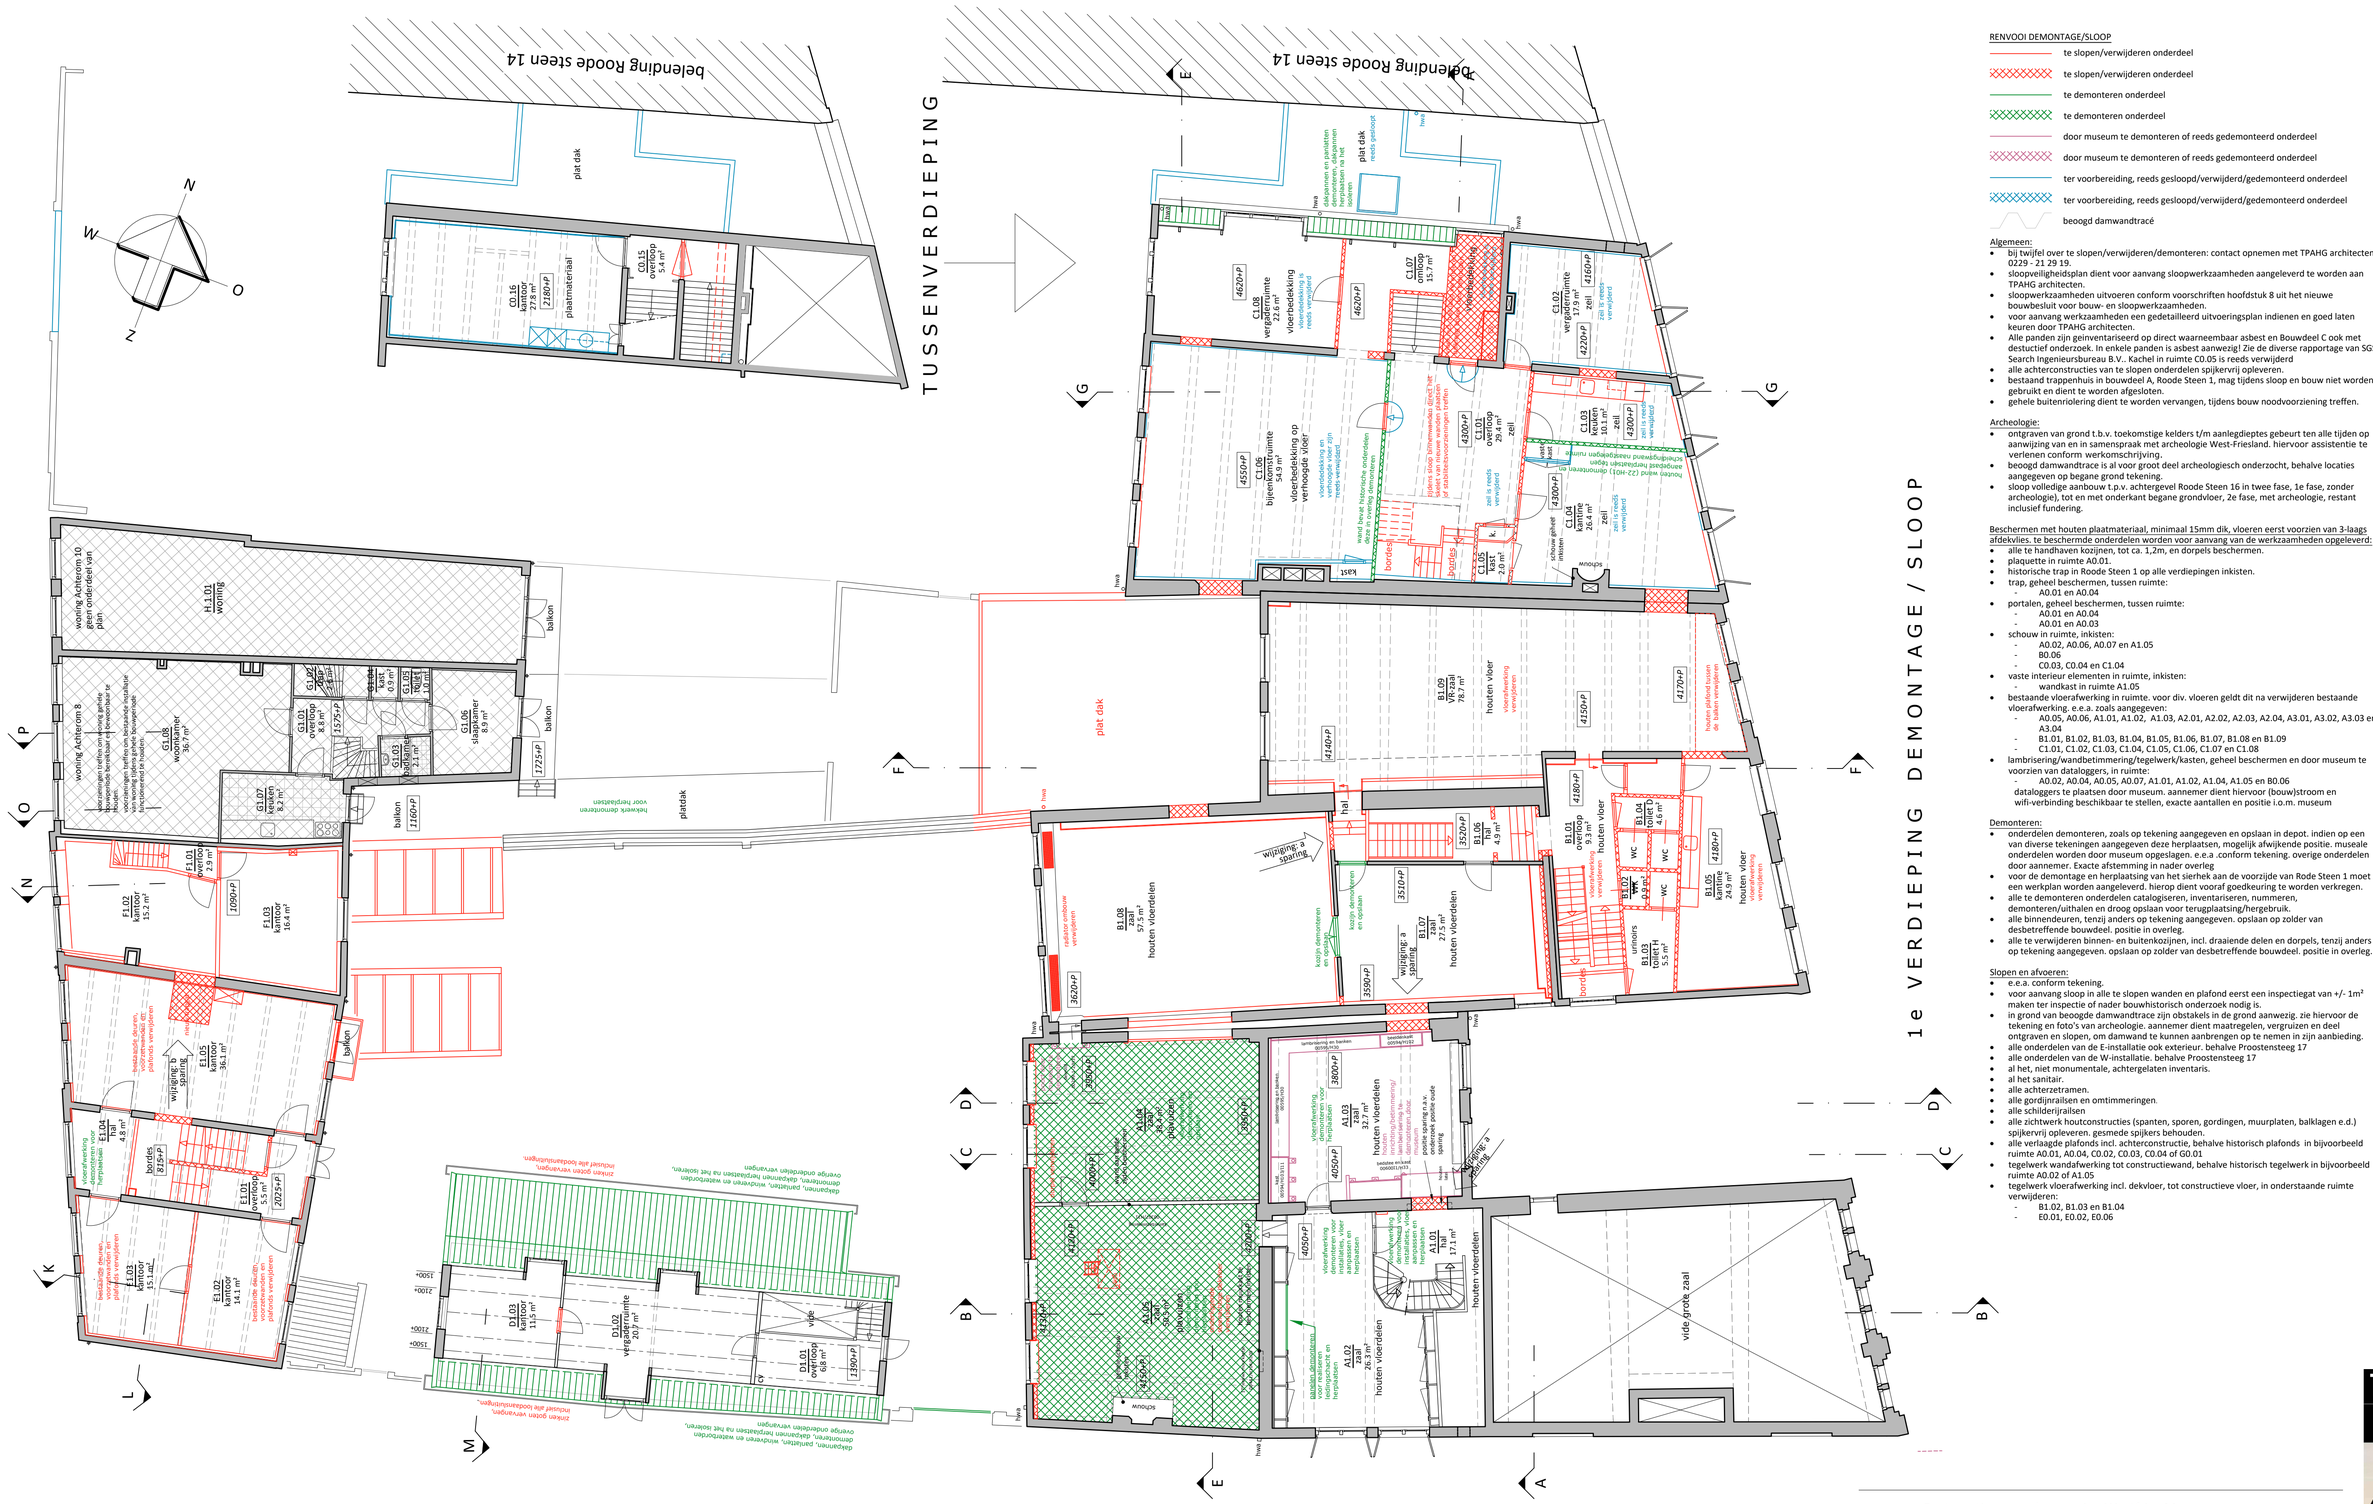
TUSSENVERDIEPING
1e VERDIEPING DEMONTAGE / SLOOP
belending Roode steen 14
plat dak
C0.16 kantoor 27.8 m²
C0.15 overloop 3.6 m²
plastmateriaal
2180+P
wooning Achterom 10 geen onderdeel van plan
H.1.01 woning
wooning Achterom 8
G1.08 woonkamer 36.7 m²
G1.01 overloop 8.8 m²
G1.07 kast 1.5 m²
G1.02 kast 0.9 m²
G1.05 toilet 1.0 m²
G1.03 badkamer 2.1 m²
G1.06 slaapkamer 8.9 m²
C1.07 keuken 8.2 m²
1575+P
1725+P
1160+P
balkon
F1.01 overloop 2.9 m²
F1.02 kantoor 55.2 m²
F1.03 kantoor 16.4 m²
1090+P
F1.04 hal 4.8 m²
F1.01 overloop 5.5 m²
2025+P
F1.03 kantoor 14.1 m²
F1.02 kantoor 15.1 m²
bestaande deuren, voorzetwanden en vaste kasten verwijderen
bestaande deuren, voorzetwanden en vaste kasten verwijderen
bestaande stalen trap verwijderen
bestaande stalen trap verwijderen
vloerafwerking verwijderen en herplaatsen
borstwering verwijderen
1575+P
1725+P
1160+P
1090+P
2025+P
D1.03 kantoor 11.5 m²
D1.02 vergaderruimte 20.7 m²
D1.01 overloop 6.8 m²
vide
1500+
2100+
2100+
1500+
1360+P
4350+P
4300+P
4200+P
4230+P
4250+P
4050+P
4000+P
3900+P
3800+P
3620+P
3590+P
3510+P
3530+P
4180+P
4150+P
4140+P
4170+P
4280+P
4160+P
4220+P
4620+P
4620+P
4300+P
4300+P
4200+P
C1.08 vergaderruimte 22.6 m² vloerbedekking
C1.07 overloop 15.7 m²
C1.02 vergaderruimte 17.9 m² zeil
C1.03 keuken 10.1 m² zeil
C1.04 kantine 26.1 m² zeil
C1.05 hal 2.0 m²
C1.06 bijeenkomstruimte 54.1 m² vloerbedekking op verhoogde vloer
C1.01 overloop 29.4 m² zeil
B1.09 YR-zaal 76.7 m² houten vloer
B1.08 zaal 57.1 m² houten vloerdelen
B1.07 zaal 27.5 m² houten vloerdelen
B1.06 hal 4.9 m²
B1.01 overloop 9.1 m² houten vloer
B1.02 WC 2.4 m²
B1.03 toilet 4.6 m²
B1.04 toilet 5.5 m²
B1.05 kantine 24.6 m² houten vloer
A1.04 zaal 45.4 m² jukbalkdak
A1.03 zaal 21.7 m² houten vloerdelen
A1.05 zaal 49.7 m² houten vloerdelen
A1.02 zaal 26.3 m² houten vloerdelen
A1.01 hal 17.1 m²
vide/ grote zaal
plat dak
plat dak
reeds gesloopt
plat dak
houten vloer
houten vloerdelen
houten vloerdelen
houten vloerdelen

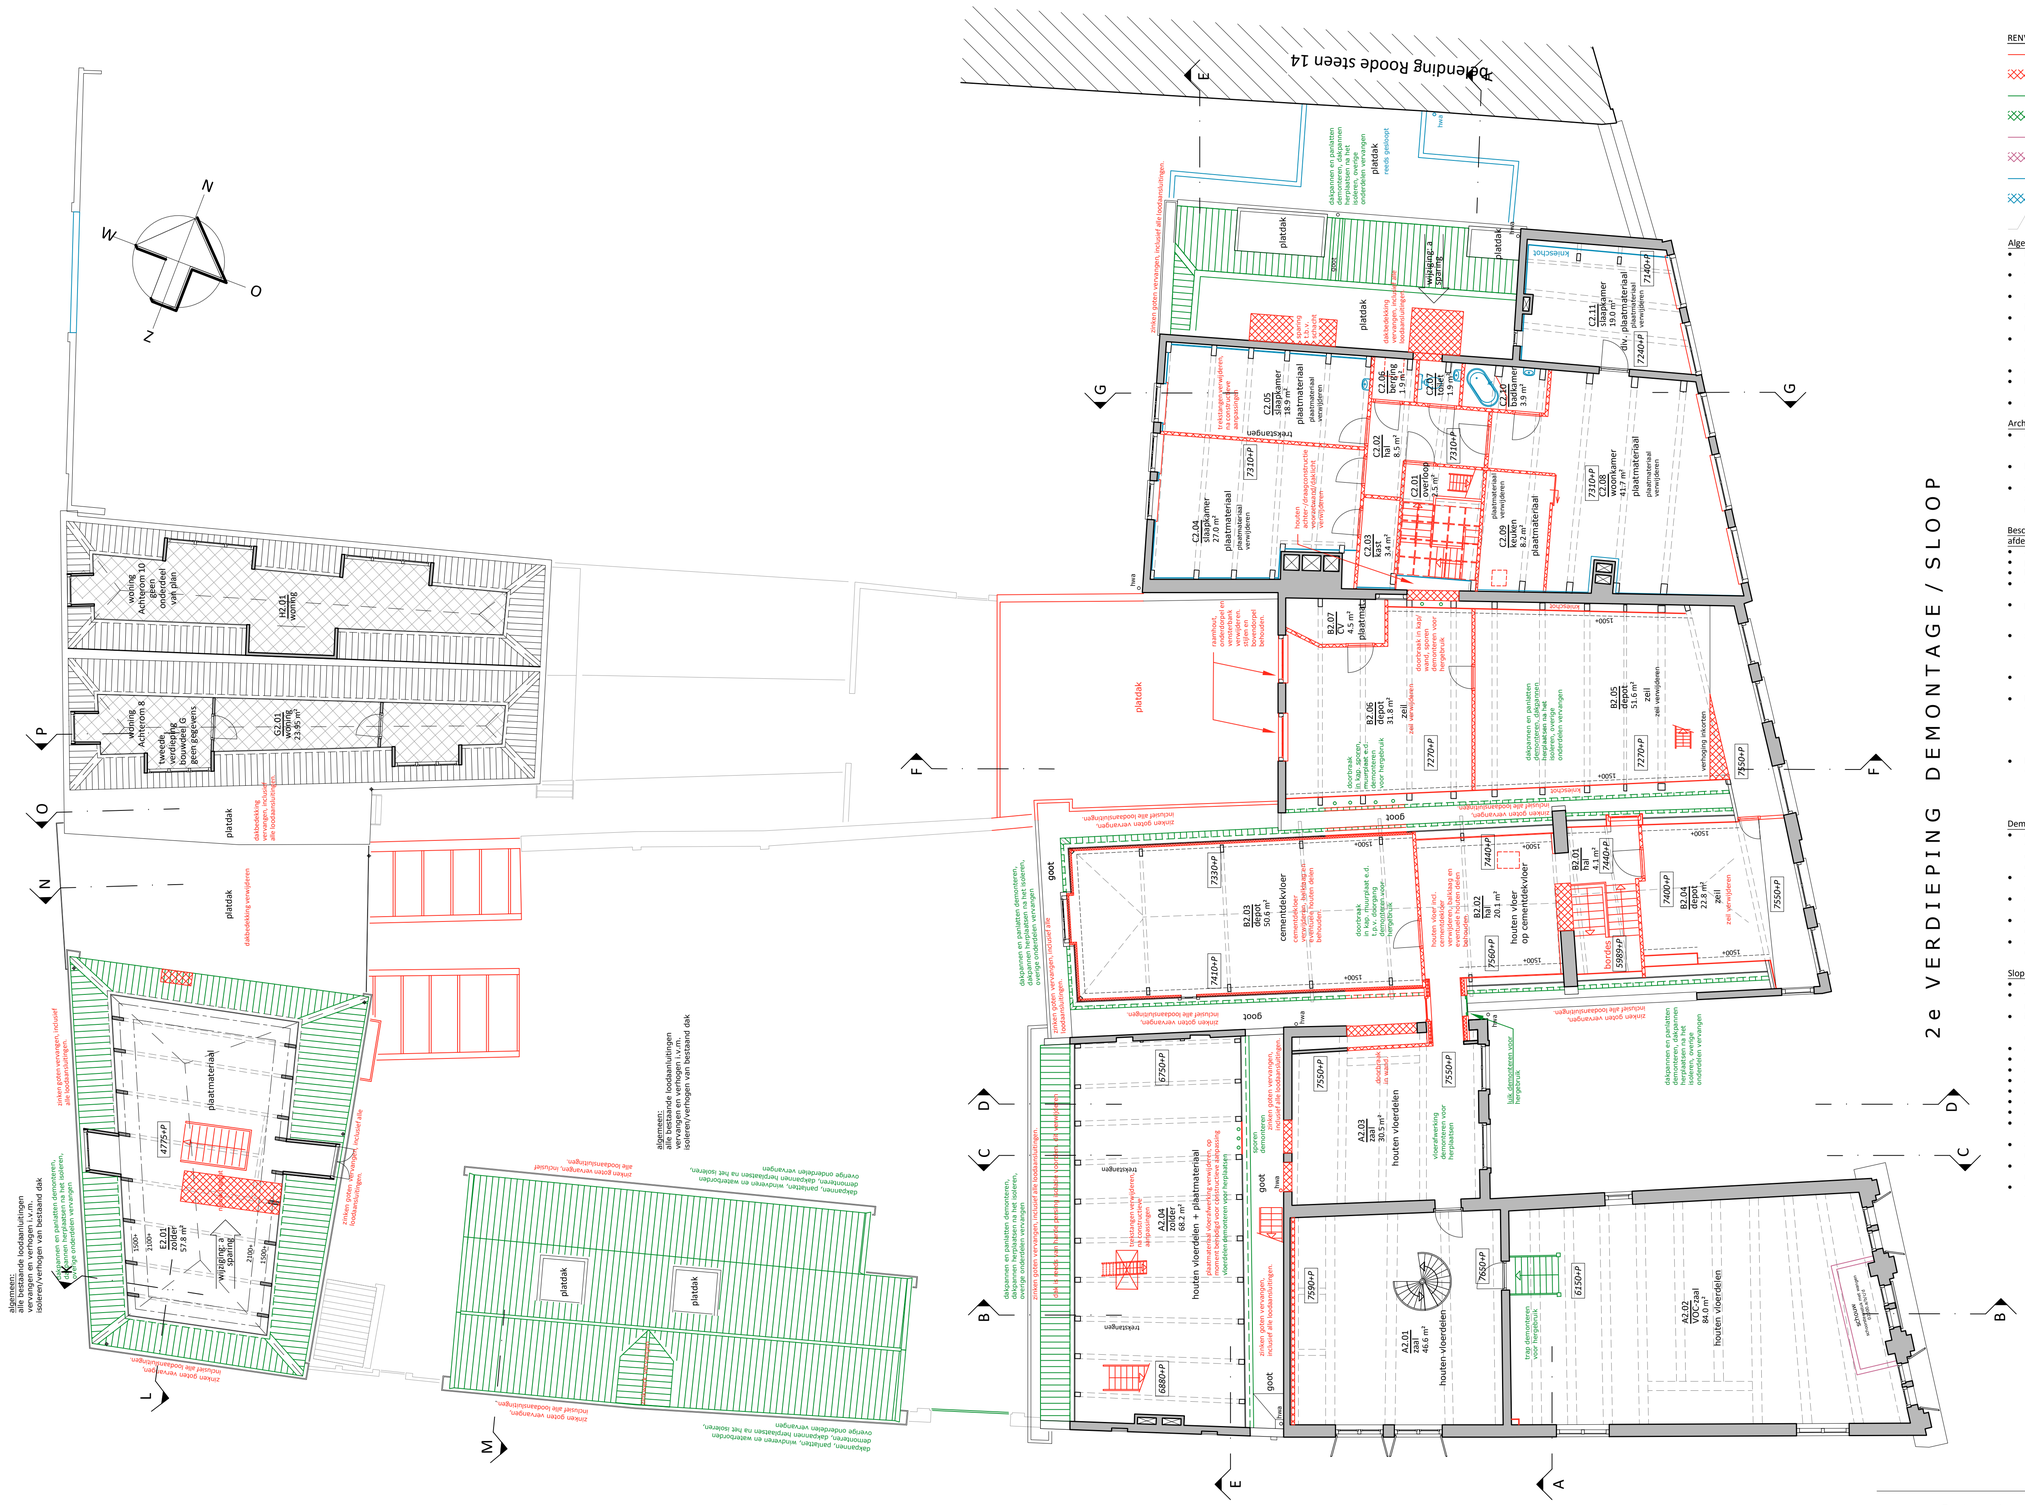

RENVOOI DEMONTAGE/SLOOP

- te slopen/verwijderen onderdeel
- te slopen/verwijderen onderdeel
- te demonteren onderdeel
- te demonteren onderdeel
- door museum te demonteren of reeds gedemonteerd onderdeel
- door museum te demonteren of reeds gedemonteerd onderdeel
- ter voorbereiding, reeds gesloopd/verwijderd/gedemonteerd onderdeel
- ter voorbereiding, reeds gesloopd/verwijderd/gedemonteerd onderdeel
- beoogd damwandtracé

Algemeen:

- bij twijfel over te slopen/verwijderen/demonteren: contact opnemen met TPAHG architecten 0229 - 21 29 19.
- sloopveiligheidsplan dient voor aanvang sloopwerkzaamheden aangeleverd te worden aan TPAHG architecten.
- sloopwerkzaamheden uitvoeren conform voorschriften hoofdstuk 8 uit het nieuwe bouwbesluit voor bouw- en sloopwerkzaamheden.
- voor aanvang werkzaamheden een gedetailleerd uitvoeringsplan indienen en goed laten keuren door TPAHG architecten.
- Alle panden zijn geinventariseerd op direct waarneembaar asbest en Bouwdeel C ook met destuctief onderzoek. In enkele panden is asbest aanwezig! Zie de diverse rapportage van SGS Search Ingenieursbureau B.V.. Kachel in ruimte C0.05 is reeds verwijderd
- alle achterconstructies van te slopen onderdelen spijkervrij opleveren.
- bestaand trappenhuis in bouwdeel A, Roode Steen 1, mag tijdens sloop en bouw niet worden gebruikt en dient te worden afgesloten.
- gehele buitenriolering dient te worden vervangen, tijdens bouw noodvoorziening treffen.

Archeologie:

- ontgraven van grond t.b.v. toekomstige kelders t/m aanlegdieptes gebeurt ten alle tijden op aanwijzing van en in samenspraak met archeologie West-Friesland. hiervoor assistentie te verlenen conform werkomschrijving.
- beoogd damwandtrace is al voor groot deel archeologiesch onderzocht, behalve locaties aangegeven op begane grond tekening.
- sloop volledige aanbouw t.p.v. achtergevel Roode Steen 16 in twee fase, 1e fase, zonder archeologie), tot en met onderkant begane grondvloer, 2e fase, met archeologie, restant inclusief fundering.

Beschermen met houten plaatmateriaal, minimaal 15mm dik, vloeren eerst voorzien van 3-laags afdekvlies. te beschermde onderdelen worden voor aanvang van de werkzaamheden opgeleverd:

- alle te handhaven kozijnen, tot ca. 1,2m, en dorpels beschermen.
- plaquette in ruimte A0.01.
- historische trap in Roode Steen 1 op alle verdiepingen inkisten.
- trap, geheel beschermen, tussen ruimte:
  - A0.01 en A0.04
- portalen, geheel beschermen, tussen ruimte:
  - A0.01 en A0.04
  - A0.01 en A0.03
- schuwn in ruimte, inkisten:
  - A0.02, A0.06, A0.07 en A1.05
  - B0.06
  - C0.03, C0.04 en C1.04
- vaste interieur elementen in ruimte, inkisten:
  - wandkast in ruimte A1.05
- bestaande vloerafwerking in ruimte. voor div. vloeren geldt dit na verwijderen bestaande vloerafwerking. e.e.a. zoals aangegeven:
  - A0.05, A0.06, A1.01, A1.02, A1.03, A2.01, A2.02, A2.03, A2.04, A3.01, A3.02, A3.03 en A3.04
  - B1.01, B1.02, B1.03, B1.04, B1.05, B1.06, B1.07, B1.08 en B1.09
  - C1.01, C1.02, C1.03, C1.04, C1.05, C1.06, C1.07 en C1.08
- lambrisering/wandbetimmering/tegelwerk/kasten, geheel beschermen en door museum te voorzien van dataloggers, in ruimte:
  - A0.02, A0.04, A0.05, A0.07, A1.01, A1.02, A1.04, A1.05 en B0.06

    dataloggers te plaatsen door museum. aanmemer dient hiervoor (bouw)stroom en wifi-verbinding beschikbaar te stellen, exacte aantallen en positie i.o.m. museum

Demonteren:

- onderdelen demonteren, zoals op tekening aangegeven en opslaan in depot. indien op een van diverse tekeningen aangegeven deze herplaatsen, mogelijk afwijkende positie. museale onderdelen worden door museum opgeslagen. e.e.a .conform tekening. overige onderdelen door aannemer. Exacte afstemming in nader overleg
- voor de demontage en herplaatsing van het sierhek aan de voorzijde van Rode Steen 1 moet een werkplan worden aangeleverd. hierop dient vooraf goedkeuring te worden verkregen.
- alle te demonteren onderdelen catalogiseren, inventariseren, nummeren, demonteren/uithalen en droog opslaan voor terugplaatsing/hergebruik.
- alle binnendeuren, tenzij anders op tekening aangegeven. opslaan op zolder van desbetreffende bouwdeel. positie in overleg.
- alle te verwijderen binnen- en buitenkozijnen, incl. draaiende delen en dorpels, tenzij anders op tekening aangegeven. opslaan op zolder van desbetreffende bouwdeel. positie in overleg.

Slopen en afvoeren:


- e.e.a. conform tekening.
- voor aanvang sloop in alle te slopen wanden en plafond eerst een inspectiegat van +/- 1m² maken ter inspectie of nader bouwhistorisch onderzoek nodig is.
- in grond van beoogde damwandtrace zijn obstakels in de grond aanwezig. zie hiervoor de tekening en foto's van archeologie. aannemer dient maatregelen, vergruizen en deel ontgraven en slopen, om damwand te kunnen aanbrengen op te nemen in zijn aanbieding.
- alle onderdelen van de E-installatie ook exterieur. behalve Proostensteeg 17
- alle onderdelen van de W-installatie. behalve Proostensteeg 17
- al het, niet monumentale, achtergelaten inventaris.
- al het sanitair.
- alle achteraetramen.
- alle gordijnrailsen en omtimmeringen.
- alle schilderijrailsen
- alle zichtwerk houtconstructies (spanten, sporen, gordingen, muurplaten, balklagen e.d.) spijkervrij opleveren. gesmede spijkers behouden.
- alle verlaagde plafonds incl. achterconstructie, behalve historisch plafonds in bijvoorbeeld ruimte A0.01, A0.04, C0.02, C0.03, C0.04 of G0.01
- tegelwerk wandafwerking tot constructiewand, behalve historisch tegelwerk in bijvoorbeeld ruimte A0.02 of A1.05
- tegelwerk vloerafwerking incl. dekvloer, tot constructieve vloer, in onderstaande ruimte verwijderen:
  - B1.02, B1.03 en B1.04
  - E0.01, E0.02, E0.06

De maatvoering is een zo goed mogelijke weergave van de bestaande toestand, alle op tekeningen aangegeven maten zijn circa maten
In het werk moet na ontmanteling de definitieve maatvoering door de aannemer vastgelegd worden.

project:	Restauratie en verduurzaming Westfries Museum
opdrachtgever:	gemeente Hoorn
onderwerp:	demontage/sloop - 2e verdieping

schaal:	1:100	fase:	technisch ontwerp
formaat:	A1	projectarchitect:	A. Peeters
datum:	13-10-2023	projectleider:	B. van Langen
wijziging:	a: 20-12-2023 e:	getekend:	R. Bakker
	b: f:	tekeningnummer:	2089 S103
	c: g:		
	d: h:		

TPAHG architecten
trigallez peeters van apeldoorn hangelbroek gouwetor architecten
schuijteskade 13
1621 de hoorn
0229-212919
info@tpahga.nl
www.tpahga.nl

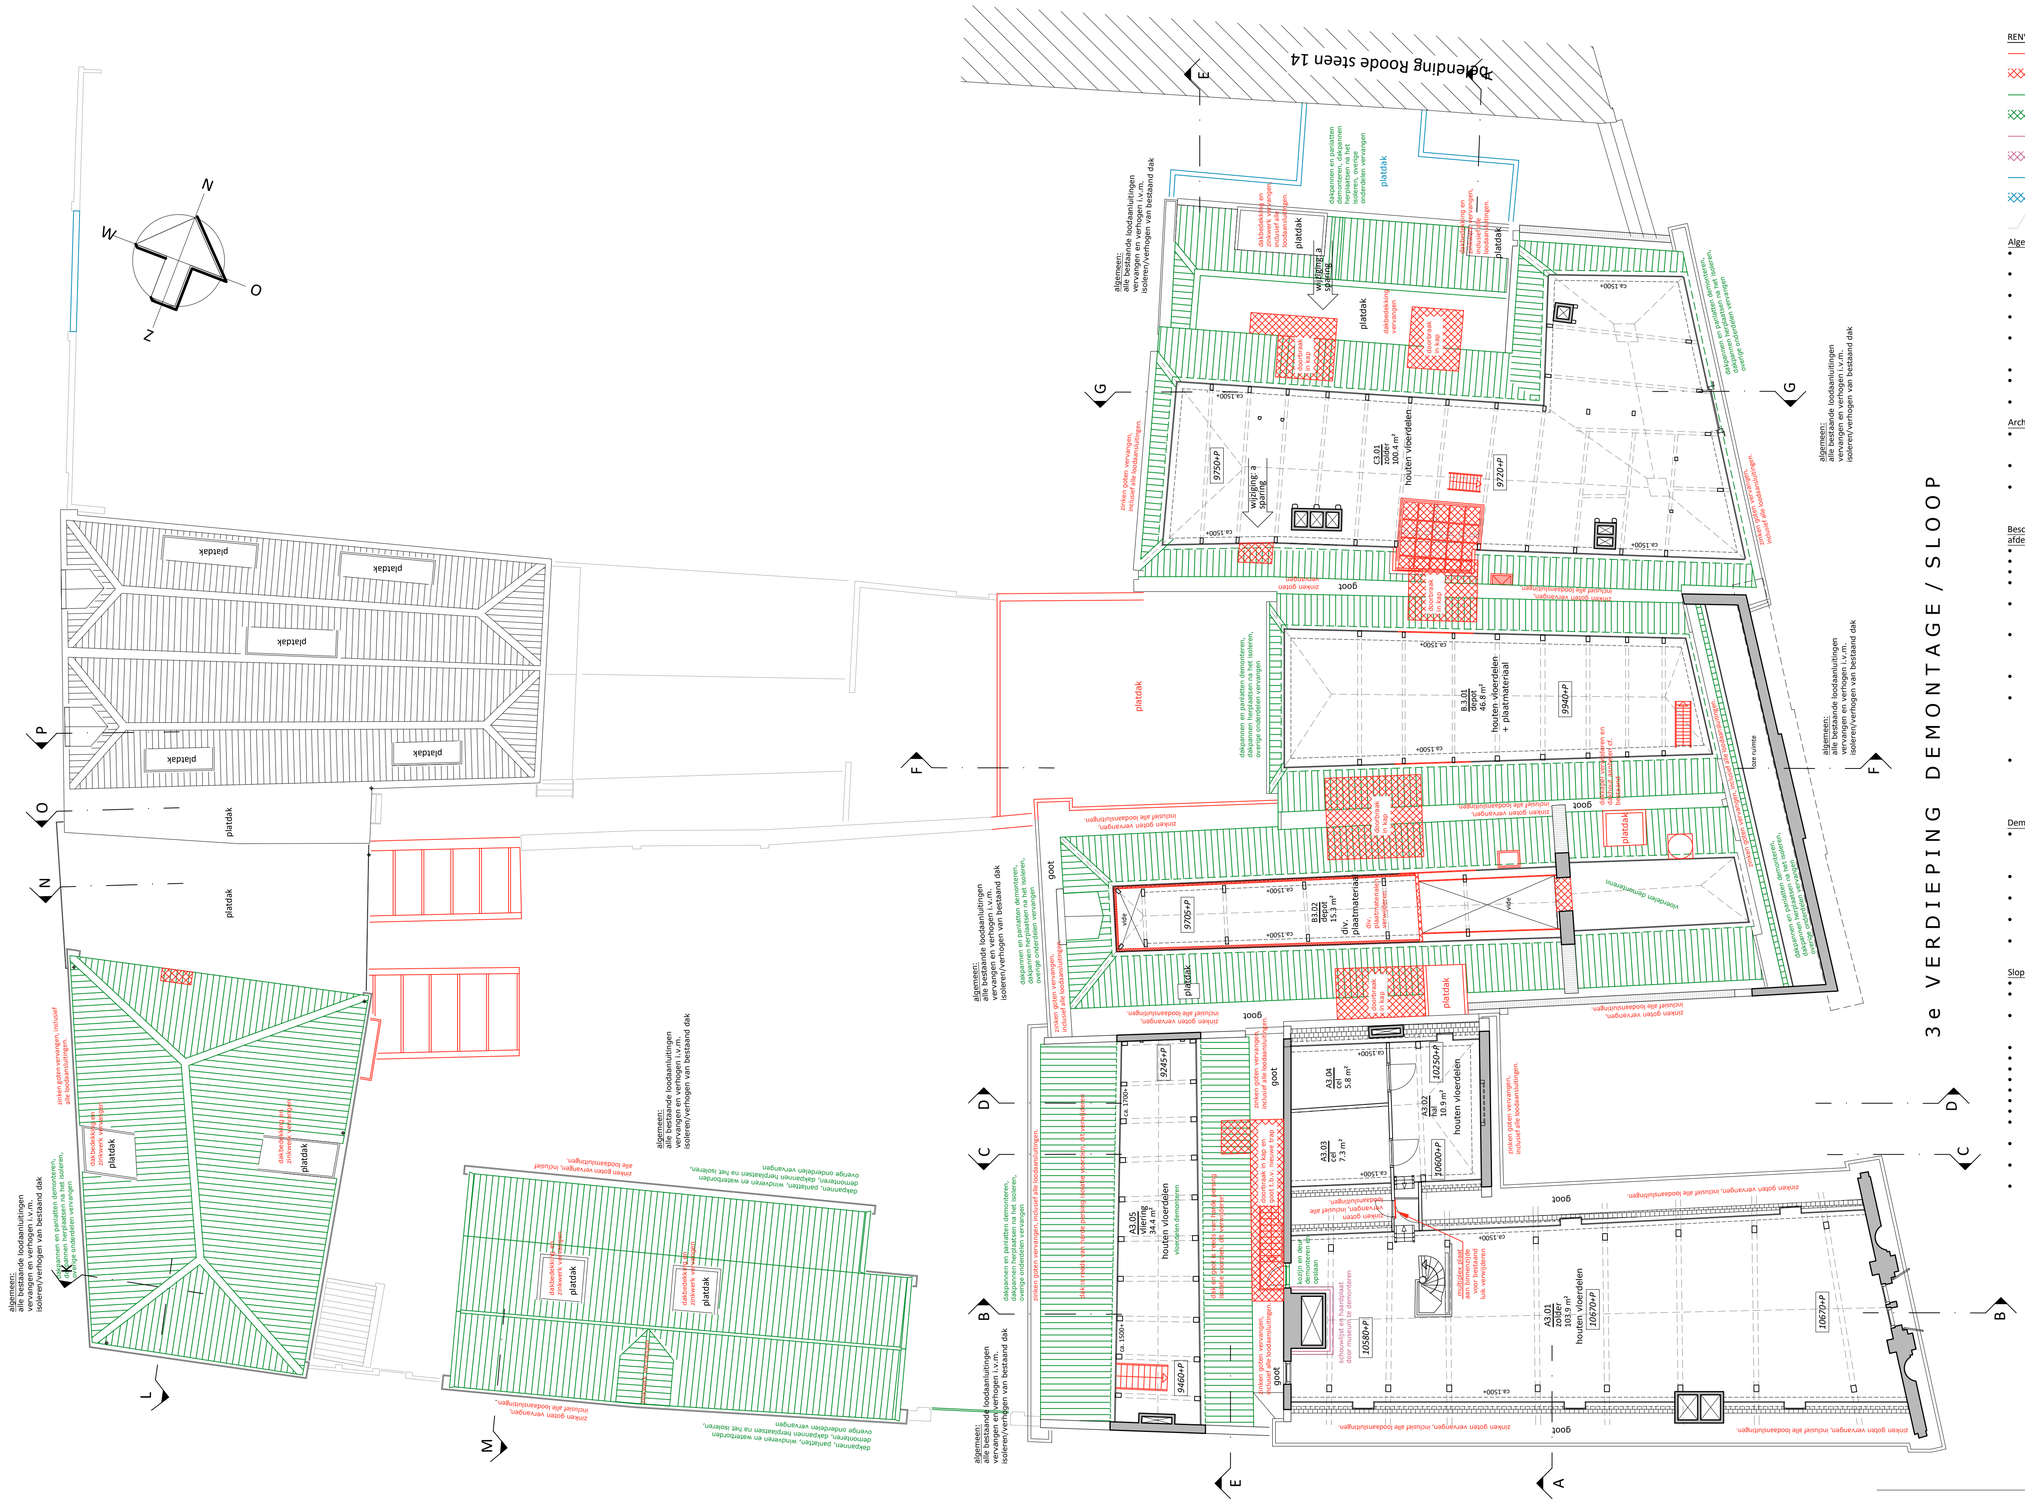
Verdieping Roode steen 14
3e VERDIEPING DEMONTAGE / SLOOP
N
W
O
Z
P
O
N
K
L
M
E
F
G
D
C
B
A
platdak
goot
zinken goten verwijderen, inclusief alle loodaansluitingen.
dakpannen en panlatten demonteren, dakpannen herplaatsen na het isoleren, overige onderdelen vervangen
dakbedekking en zinkwerk verwijderen
dakbedekking en zinkwerk verwijderen, inclusief alle loodaansluitingen.
dakopening en omtimmering verwijderen, inclusief alle loodaansluitingen.
algemeen: alle bestaande loodaansluitingen vervangen en verhogen i.v.m. isoleren/verhogen van bestaand dak
wijziging a spaanse
houten vloerdelen
houten vloerdelen + plaatmateriaal
houten vloerdelen, inclusief alle constructieve onderdelen
houten vloerdelen, inclusief alle constructieve onderdelen, inclusief de vide
houten vloerdelen, inclusief alle constructieve onderdelen, inclusief de vide, inclusief de trap
houten vloerdelen, inclusief alle constructieve onderdelen, inclusief de trap
houten vloerdelen, inclusief alle constructieve onderdelen, inclusief de trap, inclusief de vide
houten vloerdelen, inclusief alle constructieve onderdelen, inclusief de vide



DAK VERDIEPING DEMONTAGE / SLOOP

RENVOOI DEMONTAGE/SLOOP

- te slopen/verwijderen onderdeel
- te slopen/verwijderen onderdeel
- te demonteren onderdeel
- te demonteren onderdeel
- door museum te demonteren of reeds gedemonteerd onderdeel
- door museum te demonteren of reeds gedemonteerd onderdeel
- ter voorbereiding, reeds gesloopd/verwijderd/gedemonteerd onderdeel
- ter voorbereiding, reeds gesloopd/verwijderd/gedemonteerd onderdeel
- beoogd damwandtracé

Algemeen:

- bij twijfel over te slopen/verwijderen/demonteren: contact opnemen met TPAHG architecten 0229 - 21 29 19.
- sloopveiligheidsplan dient voor aanvang sloopwerkzaamheden aangeleverd te worden aan TPAHG architecten.
- sloopwerkzaamheden uitvoeren conform voorschriften hoofdstuk 8 uit het nieuwe bouwbesluit voor bouw- en sloopwerkzaamheden.
- voor aanvang werkzaamheden een gedetailleerd uitvoeringsplan indienen en goed laten keuren door TPAHG architecten.
- Alle panden zijn geïnventariseerd op direct waarneembaar asbest en Bouwdeel C ook met destructief onderzoek. In enkele panden is asbest aanwezig! Zie de diverse rapportage van SGS Search Ingenieursbureau B.V.. Kachel in ruimte C0.05 is reeds verwijderd
- alle achterconstructies van te slopen onderdelen spijkervrij opleveren.
- bestaand trappenhuis in bouwdeel A, Roode Steen 1, mag tijdens sloop en bouw niet worden gebruikt en dient te worden afgesloten.
- gehele buitenriolering dient te worden vervangen, tijdens bouw noodvoorziening treffen.

Archeologie:

- ontgraven van grond t.b.v. toekomstige kelders t/m aanlegdieptes gebeurt ten alle tijden op aanwijzing van en in samenspraak met archeologie West-Friesland. hiervoor assistentie te verlenen conform werkomschrijving.
- beoogd damwandtrace is al voor groot deel archeologiesch onderzocht, behalve locaties aangegeven op begane grond tekening.
- sloop volledige aanbouw t.p.v. achtergevel Roode Steen 16 in twee fase, 1e fase, zonder archeologie), tot en met onderkant begane grondvloer, 2e fase, met archeologie, restant inclusief fundering.

Beschermen met houten plaatmateriaal, minimaal 15mm dik, vloeren eerst voorzien van 3-laags afdekvlies. te beschermde onderdelen worden voor aanvang van de werkzaamheden opgeleverd:

- alle te handhaven kozijnen, tot ca. 1,2m, en dorpels beschermen.
- plaquette in ruimte A0.01.
- historische trap in Roode Steen 1 op alle verdiepingen inkisten.
- trap, geheel beschermen, tussen ruimte:
  - A0.01 en A0.04
- portalen, geheel beschermen, tussen ruimte:
  - A0.01 en A0.04
  - A0.01 en A0.03
- schouw in ruimte, inkisten:
  - A0.02, A0.06, A0.07 en A1.05
  - B0.06
  - C0.03, C0.04 en C1.04
- vaste interieur elementen in ruimte, inkisten:
  - wandkast in ruimte A1.05
- bestaande vloerafwerking in ruimte. voor div. vloeren geldt dit na verwijderen bestaande vloerafwerking. e.e.a. zoals aangegeven:
  - A0.05, A0.06, A1.01, A1.02, A1.03, A2.01, A2.02, A2.03, A2.04, A3.01, A3.02, A3.03 en A3.04
  - B1.01, B1.02, B1.03, B1.04, B1.05, B1.06, B1.07, B1.08 en B1.09
  - C1.01, C1.02, C1.03, C1.04, C1.05, C1.06, C1.07 en C1.08
- lambrisering/wandbetimmering/tegelwerk/kasten, geheel beschermen en door museum te voorzien van dataloggers, in ruimte:
  - A0.02, A0.04, A0.05, A0.07, A1.01, A1.02, A1.04, A1.05 en B0.06

  dataloggers te plaatsen door museum. aannemer dient hiervoor (bouw)stroom en wifi-verbinding beschikbaar te stellen, exacte aantallen en positie i.o.m. museum

Demonteren:

- onderdelen demonteren, zoals op tekening aangegeven en opslaan in depot. indien op een van diverse tekeningen aangegeven deze herplaatsen, mogelijk afwijkende positie. museale onderdelen worden door museum opgeslagen. e.e.a .conform tekening. overige onderdelen door aannemer. Exacte afstemming in nader overleg
- voor de demontage en herplaatsing van het sierhek aan de voorzijde van Rode Steen 1 moet een werkplan worden aangeleverd. hierop dient vooraf goedkeuring te worden verkregen.
- alle te demonteren onderdelen catalogiseren, inventariseren, nummeren, demonteren/uithalen en droog opslaan voor terugplaatsing/hergebruik.
- alle binnendeuren, tenzij anders op tekening aangegeven. opslaan op zolder van desbetreffende bouwdeel. positie in overleg.
- alle te verwijderen binnen- en buitenkozijnen, incl. draaiende delen en dorpels, tenzij anders op tekening aangegeven. opslaan op zolder van desbetreffende bouwdeel. positie in overleg.

Slopen en afvoeren:

- e.e.a. conform tekening.
- voor aanvang sloop in alle te slopen wanden en plafond eerst een inspectiegat van +/- 1m² maken ter inspectie of nader bouwhistorisch onderzoek nodig is.
- in grond van beoogde damwandtrace zijn obstakels in de grond aanwezig. zie hiervoor de tekening en foto's van archeologie. aannemer dient maatregelen, vergruizen en deel ontgraven en slopen, om damwand te kunnen aanbrengen op te nemen in zijn aanbieding.
- alle onderdelen van de E-installatie ook exterieur. behalve Proostensteeg 17
- alle onderdelen van de W-installatie. behalve Proostensteeg 17
- al het, niet monumentale, achtergelaten inventaris.
- al het sanitair.
- alle achterzetramen.
- alle gordijnrailsen en omtimmeringen.
- alle schilderijrailsen
- alle zichtwerk houtconstructies (spanten, sporen, gordingen, muurplaten, balklagen e.d.) spijkervrij opleveren. gesmede spijkers behouden.
- alle verlaagde plafonds incl. achterconstructie, behalve historisch plafonds in bijvoorbeeld ruimte A0.01, A0.04, C0.02, C0.03, C0.04 of G0.01
- tegelwerk wandafwerking tot constructiewand, behalve historisch tegelwerk in bijvoorbeeld ruimte A0.02 of A1.05
- tegelwerk vloerafwerking incl. dekvloer, tot constructieve vloer, in onderstaande ruimte verwijderen:
  - B1.02, B1.03 en B1.04
  - E0.01, E0.02, E0.06

De maatvoering is een zo goed mogelijke weergave van de bestaande toestand, alle op tekeningen aangegeven maten zijn circa maten
In het werk moet na ontmanteling de definitieve maatvoering door de aannemer vastgelegd worden.


project:	Restauratie en verduurzaming Westfries Museum
opdrachtgever:	gemeente Hoorn
onderwerp:	demontage/sloop - dakaanzicht

schaal:	1:100	fase:	technisch ontwerp
formaat:	A1	projectarchitect:	A. Peeters
datum:	13-10-2023	projectleider:	B. van Langen
wijziging:	a: 20-12-2023	e:	getekend: R. Bakker
	b:	f:	tekeningnummer: 2089 S105
	c:	g:	
	d:	h:	


TPAHG architecten
trigallez peeters van apeldoorn hangelbroek gouwetor architecten
schuijteskade 13
1621 de hoorn
0229-212919
info@tpahga.nl
www.tpahga.nl



VOORGEVEL ROODE STEEN DEMONTAGE / SLOOP

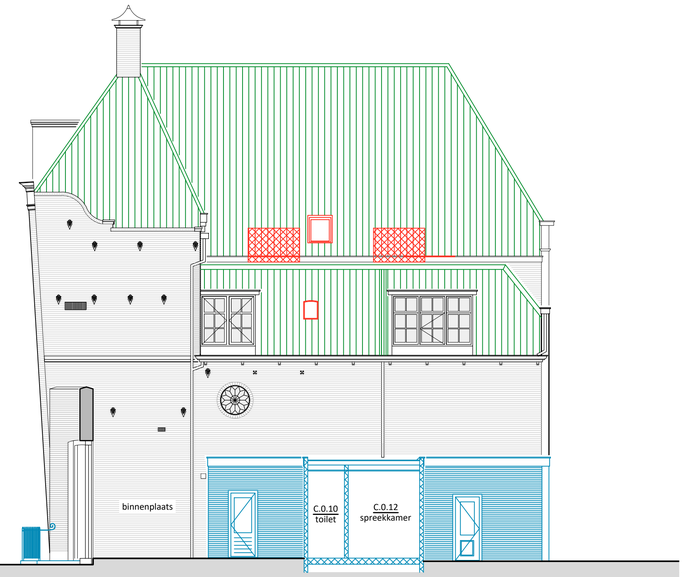

RECHTER ZIJGEVEL ROODE STEEN 15
DEMONTAGE / SLOOP

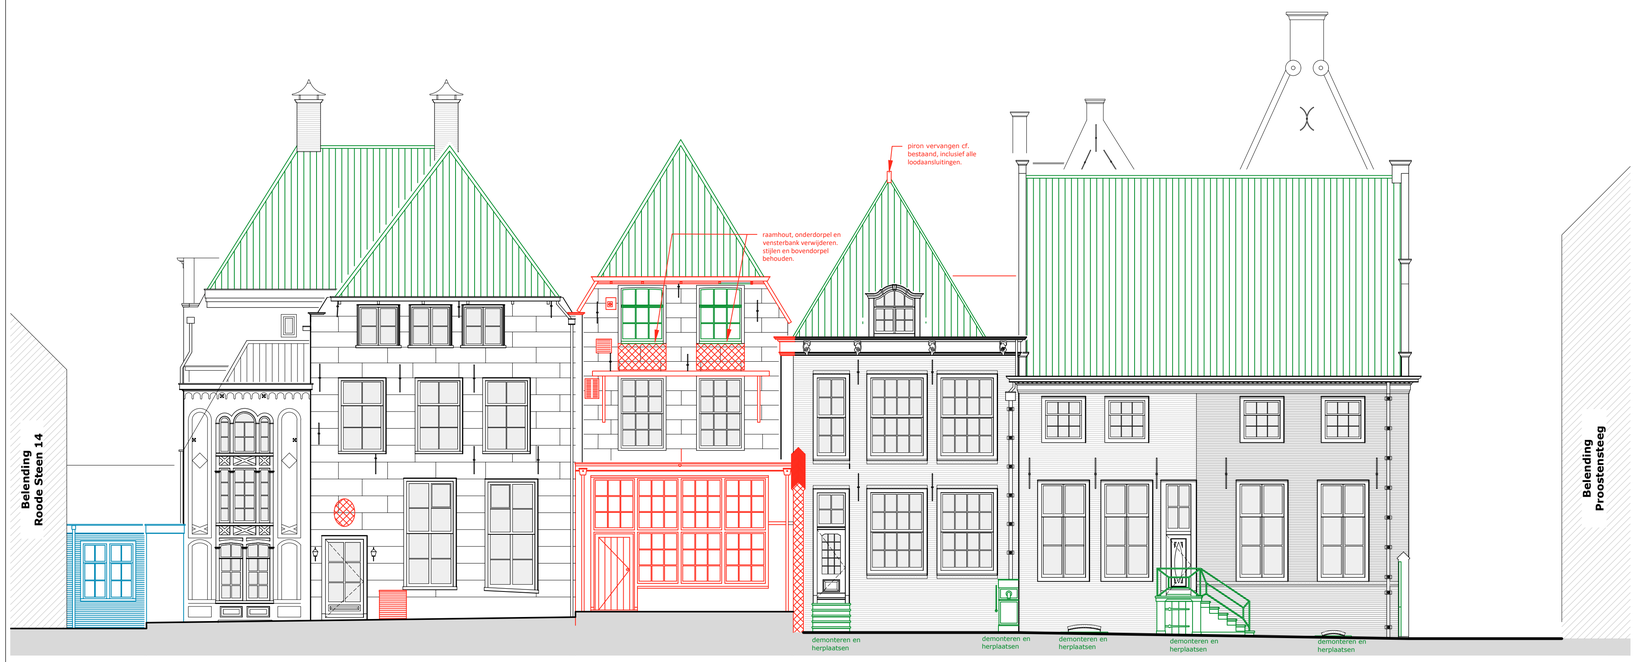

ACHTERGEVEL TUINZIJDE DEMONTAGE / SLOOP

RENVOOI DEMONTAGE/SLOOP

- te slopen/verwijderen onderdeel
- te slopen/verwijderen onderdeel
- te demonteren onderdeel
- te demonteren onderdeel
- door museum te demonteren of reeds gedemonteerd onderdeel
- door museum te demonteren of reeds gedemonteerd onderdeel
- ter voorbereiding, reeds gesloopd/verwijderd/gedemonteerd onderdeel
- ter voorbereiding, reeds gesloopd/verwijderd/gedemonteerd onderdeel
- beoogd damwandtracé

Algemeen:

- bij twijfel over te slopen/verwijderen/demonteren: contact opnemen met TPAHG architecten 0229 - 21 29 19.
- sloopveiligheidsplan dient voor aanvang sloopwerkzaamheden aangeleverd te worden aan TPAHG architecten.
- sloopwerkzaamheden uitvoeren conform voorschriften hoofdstuk 8 uit het nieuwe bouwbesluit voor bouw- en sloopwerkzaamheden.
- voor aanvang werkzaamheden een gedetailleerd uitvoeringsplan indienen en goed laten keuren door TPAHG architecten.
- Alle panden zijn geinventariseerd op direct waarneembaar asbest en Bouwdeel C ook met destuctief onderzoek. In enkele panden is asbest aanwezig! Zie de diverse rapportage van SGS Search Ingenieursbureau B.V.. Kachel in ruimte C0.05 is reeds verwijderd
- alle achterconstructies van te slopen onderdelen spijkervrij opleveren.
- bestaand trappenhuis in bouwdeel A, Roode Steen 1, mag tijdens sloop en bouw niet worden gebruikt en dient te worden afgesloten.
- gehele buitenriolering dient te worden vervangen, tijdens bouw noodvoorziening treffen.

Archeologie:

- ontgraven van grond t.b.v. toekomstige kelders t/m aanlegdieptes gebeurt ten alle tijden op aanwijzing van en in samenspraak met archeologie West-Friesland. hiervoor assistentie te verlenen conform werkomschrijving.
- beoogd damwandtrace is al voor groot deel archeologiesch onderzocht, behalve locaties aangegeven op begane grond tekening.
- sloop volledige aanbouw t.p.v. achtergevel Roode Steen 16 in twee fase, 1e fase, zonder archeologie), tot en met onderkant begane grondvloer, 2e fase, met archeologie, restant inclusief fundering.

De maatvoering is een zo goed mogelijke weergave van de bestaande toestand, alle op tekeningen aangegeven maten zijn circa maten
In het werk moet na ontmantseling de definitieve maatvoering door de aannemer vastgelegd worden.

project: Restauratie en verduurzaming Westfries Museum

opdrachtgever: Gemeente Hoorn

onderwerp: demontage/sloop - gevels voor- en rechterzijgevel Roode Steen en tuinzijde

schaal:	1:100	fase:	technisch ontwerp
formaat:	A1	projectarchitect:	A. Peeters
datum:	13-10-2023	projectleider:	B. van Langen
wijziging:	a:	e:	getekend: R. Bakker
	b:	f:	tekeningnummer: 2089 S200
	c:	g:	
	d:	h:	

TPAHG architecten
trigallez peeters van apeldoorn hangelbroek gouwetor architecten
schuilteskade 13
1621 de hoorn
0229-212919
info@tpahga.nl
www.tpahga.nl



LINKER ZIJGEVEL PROOSTENSTEEG DEMONTAGE / SLOOP



VOORGEVEL ACHTEROM DEMONTAGE / SLOOP

RENVOOI DEMONTAGE/SLOOP

- te slopen/verwijderen onderdeel
- te slopen/verwijderen onderdeel
- te demonteren onderdeel
- te demonteren onderdeel
- door museum te demonteren of reeds gedemonteerd onderdeel
- door museum te demonteren of reeds gedemonteerd onderdeel
- ter voorbereiding, reeds gesloopd/verwijderd/gedemonteerd onderdeel
- ter voorbereiding, reeds gesloopd/verwijderd/gedemonteerd onderdeel
- beoogd damwandtracé

Algemeen:

- bij twijfel over te slopen/verwijderen/demonteren: contact opnemen met TPAHG architecten 0229 - 21 29 19.
- sloopveiligheidsplan dient voor aanvang sloopwerkzaamheden aangeleverd te worden aan TPAHG architecten.
- sloopwerkzaamheden uitvoeren conform voorschriften hoofdstuk 8 uit het nieuwe bouwbesluit voor bouw- en sloopwerkzaamheden.
- voor aanvang werkzaamheden een gedetailleerd uitvoeringsplan indienen en goed laten keuren door TPAHG architecten.
- Alle panden zijn geinventariseerd op direct waarneembaar asbest en Bouwdeel C ook met destuctief onderzoek. In enkele panden is asbest aanwezig! Zie de diverse rapportage van SGS Search Ingenieursbureau B.V.. Kachel in ruimte C0.05 is reeds verwijderd
- alle achterconstructies van te slopen onderdelen spijkervrij opleveren.
- bestaand trappenhuis in bouwdeel A, Roode Steen 1, mag tijdens sloop en bouw niet worden gebruikt en dient te worden afgesloten.
- gehele buitenriolering dient te worden vervangen, tijdens bouw noodvoorziening treffen.

Archeologie:

- ontgraven van grond t.b.v. toekomstige kelders t/m aanlegdieptes gebeurt ten alle tijden op aanwijzing van en in samenspraak met archeologie West-Friesland. hiervoor assistentie te verlenen conform werkomschrijving.
- beoogd damwandtrace is al voor groot deel archeologiesch onderzocht, behalve locaties aangegeven op begane grond tekening.
- sloop volledige aanbouw t.p.v. achtergevel Roode Steen 16 in twee fase, 1e fase, zonder archeologie), tot en met onderkant begane grondvloer, 2e fase, met archeologie, restant inclusief fundering.

De maatvoering is een zo goed mogelijke weergave van de bestaande toestand, alle op tekeningen aangegeven maten zijn circa maten
In het werk moet na ontmanteling de definitieve maatvoering door de aannemer vastgelegd worden.

project: Restauratie en verduurzaming Westfries Museum


opdrachtgever: Gemeente Hoorn

onderwerp: demontage/sloop - gevels - Proostensteeg en Achterom


schaal:	1:100	fase:	technisch ontwerp
formaat:	A1	projectarchitect:	A. Peeters
datum:	13-10-2023	projectleider:	B. van Langen
wijziging:	a:	e:	getekend: R. Bakker
	b:	f:	tekeningnummer:
	c:	g:	2089 S201
	d:	h:	

TPA HG architecten
trigallez
peeters
van apeldoorn
hangelbroek
gouwetor
architecten

schuilteskade 13
1621 de hoorn
0229-212919
info@tpahga.nl
www.tpahga.nl

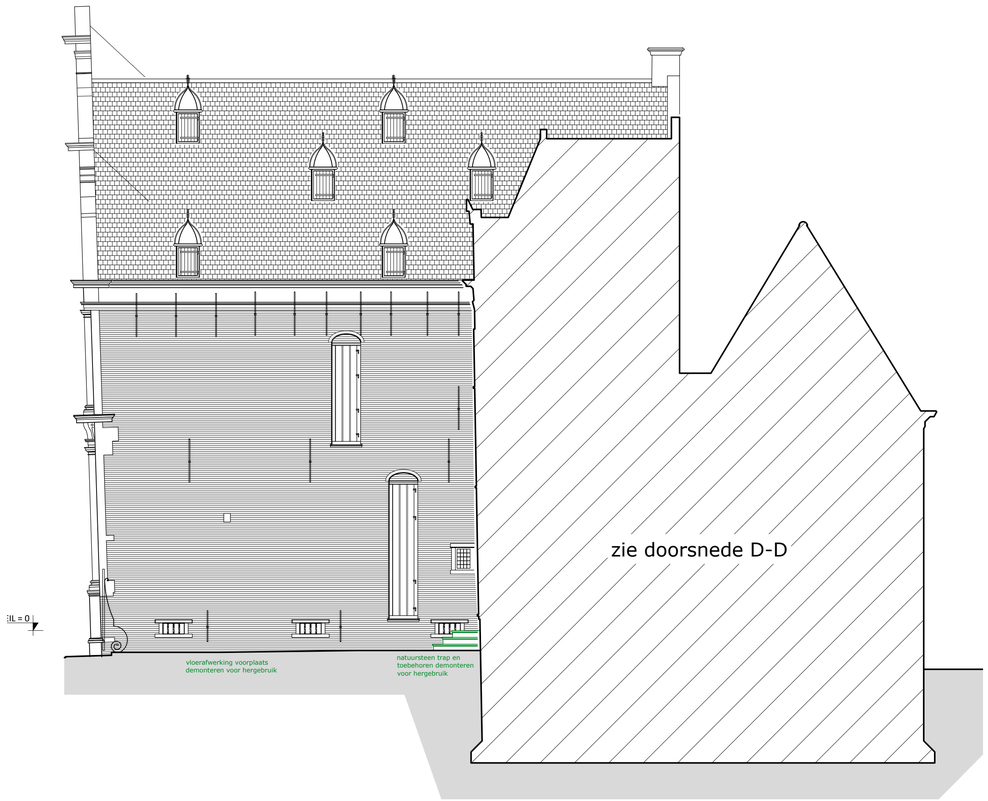


D O O R S N E D E C - C D E M O N T A G E / S L O O P

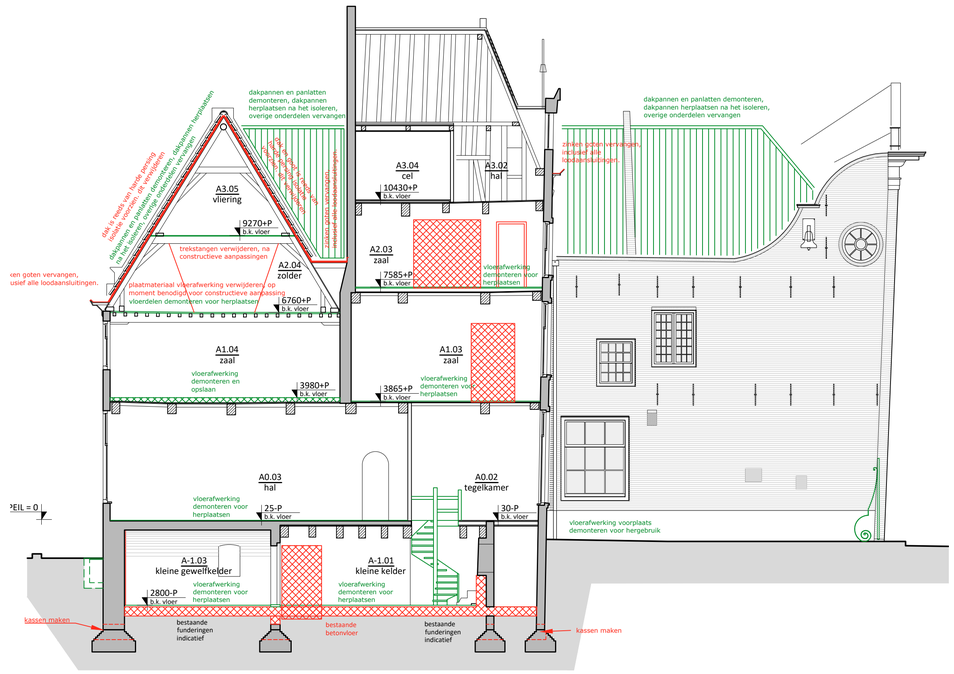

D O O R S N E D E D - D D E M O N T A G E / S L O O P



A C H T E R G E V E L A C H T E R O M 2 - 4 - 6 - 8 D E M O N T A G E / S L O O P

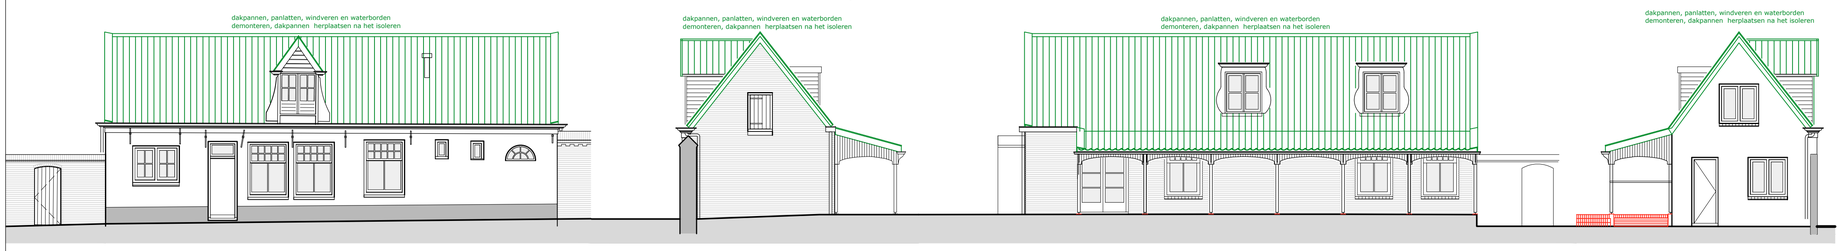

V O O R G E V E L
P R O O S T E N S T E E G 1 7
D E M O N T A G E / S L O O P

R E C H T E R Z I J G E V E L
P R O O S T E N S T E E G 1 7
D E M O N T A G E / S L O O P

A C H T E R G E V E L
P R O O S T E N S T E E G 1 7
D E M O N T A G E / S L O O P

L I N K E R Z I J G E V E L
P R O O S T E N S T E E G 1 7
D E M O N T A G E / S L O O P

RENVOOI DEMONTAGE/SLOOP

- te slopen/verwijderen onderdeel
- te slopen/verwijderen onderdeel
- te demonteren onderdeel
- te demonteren onderdeel
- door museum te demonteren of reeds gedemonteerd onderdeel
- door museum te demonteren of reeds gedemonteerd onderdeel
- ter voorbereiding, reeds gesloopd/verwijderd/gedemonteerd onderdeel
- ter voorbereiding, reeds gesloopd/verwijderd/gedemonteerd onderdeel
- beoogd damwandtracé

Algemeen:

- bij twijfel over te slopen/verwijderen/demonteren: contact opnemen met TPAHG architecten 0229 - 21 29 19.
- sloopveiligheidsplan dient voor aanvang sloopwerkzaamheden aangeleverd te worden aan TPAHG architecten.
- sloopwerkzaamheden uitvoeren conform voorschriften hoofdstuk 8 uit het nieuwe bouwbesluit voor bouw- en sloopwerkzaamheden.
- voor aanvang werkzaamheden een gedetailleerd uitvoeringsplan indienen en goed laten keuren door TPAHG architecten.
- Alle panden zijn geinventariseerd op direct waarneembaar asbest en Bouwdeel C ook met destuctief onderzoek. In enkele panden is asbest aanwezig! Zie de diverse rapportage van SGS Search Ingenieursbureau B.V.. Kachel in ruimte C0.05 is reeds verwijderd
- alle achterconstructies van te slopen onderdelen spijkervrij opleveren.
- bestaand trappenhuis in bouwdeel A, Roode Steen 1, mag tijdens sloop en bouw niet worden gebruikt en dient te worden afgesloten.
- gehele buitenriolering dient te worden vervangen, tijdens bouw noodvoorziening treffen.

Archeologie:

- ontgraven van grond t.b.v. toekomstige kelders t/m aanlegdieptes gebeurt ten alle tijden op aanwijzing van en in samenspraak met archeologie West-Friesland. hiervoor assistentie te verlenen conform werkomschrijving.
- beoogd damwandtrace is al voor groot deel archeologiesch onderzocht, behalve locaties aangegeven op begane grond tekening.
- sloop volledige aanbouw t.p.v. achtergevel Roode Steen 16 in twee fase, 1e fase, zonder archeologie), tot en met onderkant begane grondvloer, 2e fase, met archeologie, restant inclusief fundering.

De maatvoering is een zo goed mogelijke weergave van de bestaande toestand, alle op tekeningen aangegeven maten zijn circa maten
In het werk moet na ontmantteling de definitieve maatvoering door de aannemer vastgelegd worden.

project: Restauratie en verduurzaming Westfries Museum

opdrachtgever: Gemeente Hoorn


onderwerp: demontage/sloop - gevels tuinzaal, tuinzijde Achterom, doorsneden C en D

schaal:	1:100	fase:	technisch ontwerp
formaat:	A1	projectarchitect:	A. Peeters
datum:	13-10-2023	projectleider:	B. van Langen
wijziging:	a:	e:	getekend: R. Bakker
	b:	f:	tekeningnummer: 2089 S202
	c:	g:	
	d:	h:	


TPAHG architecten
trigallez peeters van apeldoorn hangelbroek gouwetor architecten
schuijteskade 13
1621 de hoorn
0229-212919
info@tpahga.nl
www.tpahga.nl



D O O R S N E D E A - A D E M O N T A G E / S L O O P

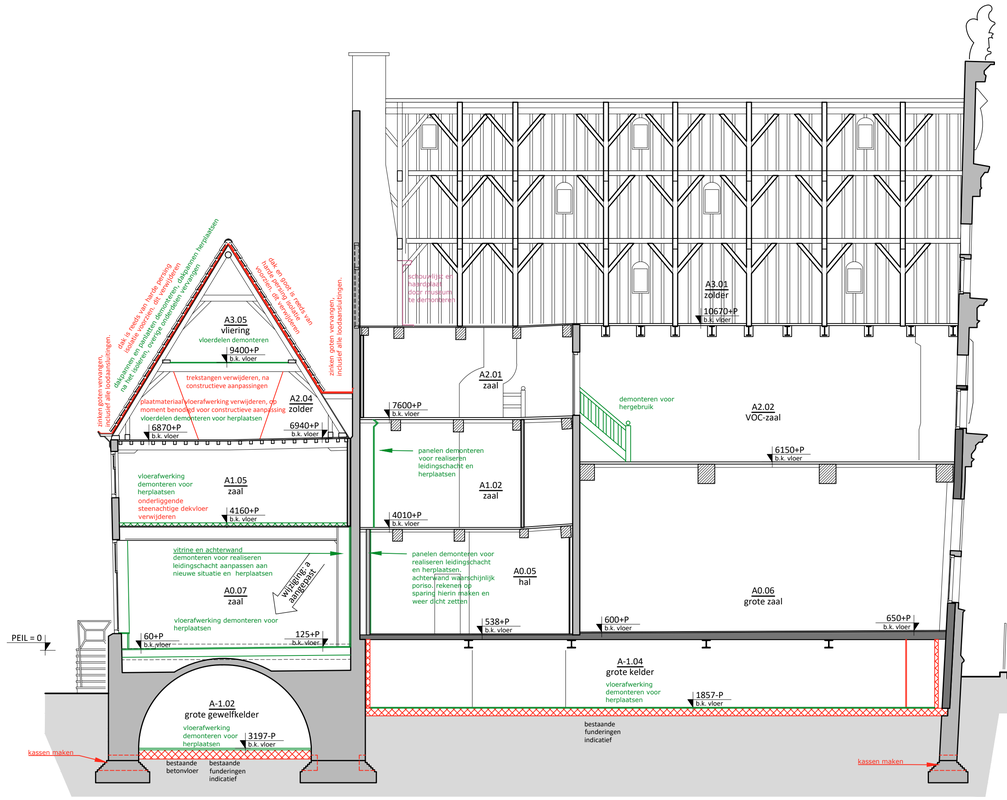

D O O R S N E D E B - B D E M O N T A G E / S L O O P

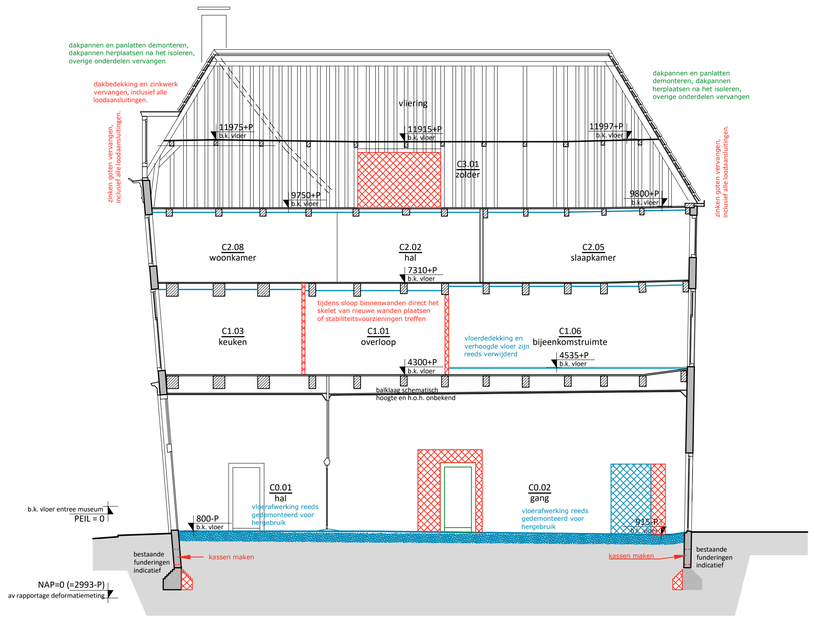

D O O R S N E D E G - G D E M O N T A G E / S L O O P

RENVOOI DEMONTAGE/SLOOP

- te slopen/verwijderen onderdeel
- te slopen/verwijderen onderdeel
- te demonteren onderdeel
- te demonteren onderdeel
- door museum te demonteren of reeds gedemonteerd onderdeel
- door museum te demonteren of reeds gedemonteerd onderdeel
- ter voorbereiding, reeds gesloopd/verwijderd/gedemonteerd onderdeel
- ter voorbereiding, reeds gesloopd/verwijderd/gedemonteerd onderdeel
- beoogd damwandtracé

Algemeen:

- bij twijfel over te slopen/verwijderen/demonteren: contact opnemen met TPAHG architecten 0229 - 21 29 19.
- sloopveiligheidsplan dient voor aanvang sloopwerkzaamheden aangeleverd te worden aan TPAHG architecten.
- sloopwerkzaamheden uitvoeren conform voorschriften hoofdstuk 8 uit het nieuwe bouwbesluit voor bouw- en sloopwerkzaamheden.
- voor aanvang werkzaamheden een gedetailleerd uitvoeringsplan indienen en goed laten keuren door TPAHG architecten.
- Alle panden zijn geinventariseerd op direct waarneembaar asbest en Bouwdeel C ook met destuctief onderzoek. In enkele panden is asbest aanwezig! Zie de diverse rapportage van SGS Search Ingenieursbureau B.V.. Kachel in ruimte C0.05 is reeds verwijderd
- alle achterconstructies van te slopen onderdelen spijkervrij opleveren.
- bestaand trappenhuis in bouwdeel A, Roode Steen 1, mag tijdens sloop en bouw niet worden gebruikt en dient te worden afgesloten.
- gehele buitenriolering dient te worden vervangen, tijdens bouw noodvoorziening treffen.

Archeologie:

- ontgraven van grond t.b.v. toekomstige kelders t/m aanlegdieptes gebeurt ten alle tijden op aanwijzing van en in samenspraak met archeologie West-Friesland. hiervoor assistentie te verlenen conform werkomschrijving.
- beoogd damwandtrace is al voor groot deel archeologiesch onderzocht, behalve locaties aangegeven op begane grond tekening.
- sloop volledige aanbouw t.p.v. achtergevel Roode Steen 16 in twee fase, 1e fase, zonder archeologie), tot en met onderkant begane grondvloer, 2e fase, met archeologie, restant inclusief fundering.

De maatvoering is een zo goed mogelijke weergave van de bestaande toestand, alle op tekeningen aangegeven maten zijn circa maten
In het werk moet na ontmanteling de definitieve maatvoering door de aannemer vastgelegd worden.


project: Restauratie en verduurzaming Westfries Museum

opdrachtgever: Gemeente Hoorn


onderwerp: demontage/sloop - doorsneden A, B en G

schaal:	1:100	fase:	technisch ontwerp
formaat:	A1	projectarchitect:	A. Peeters
datum:	13-10-2023	projectleider:	B. van Langen
wijziging:	a: 30-11-2023 e:	getekend:	R. Bakker
	b: f:	tekeningnummer:	2089 S300
	c: g:		
	d: h:		


TPAHG architecten
trigallez
peeters
van apeldoorn
hangelbroek
gouwetor
architecten
schuijteskade 13
1621 de hoorn
0229-212919
info@tpahga.nl
www.tpahga.nl

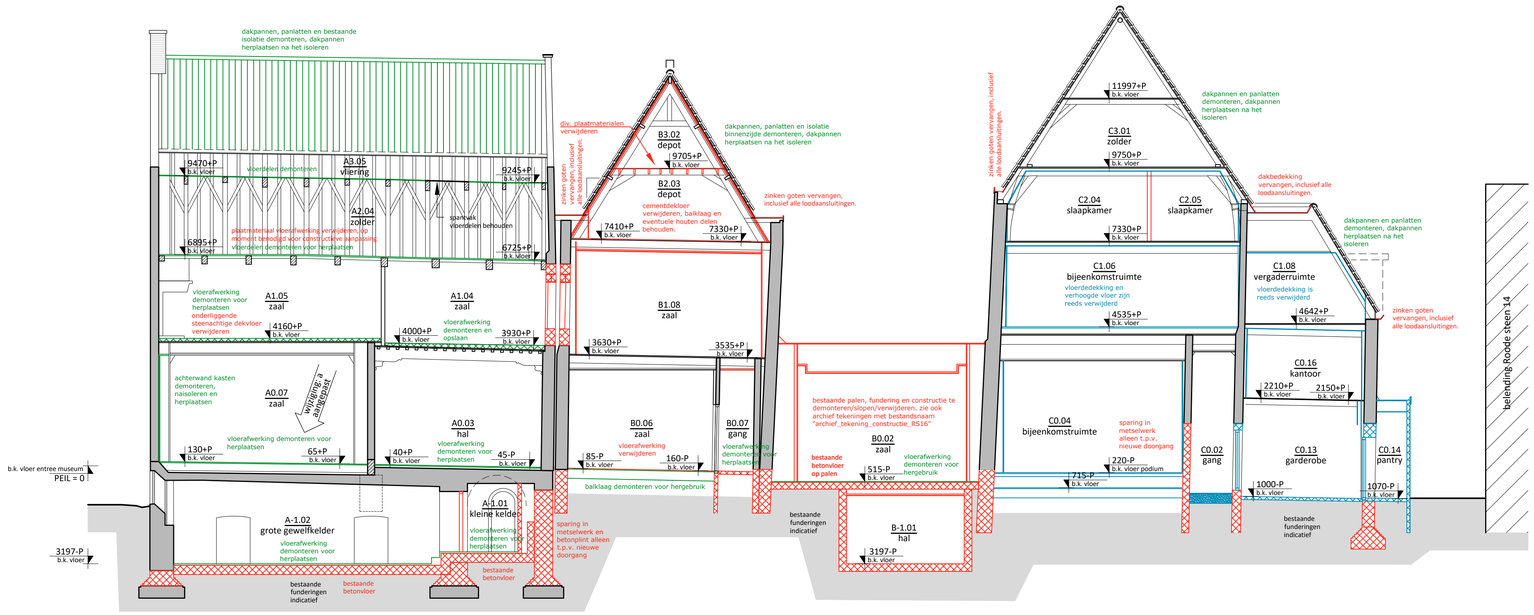

D O O R S N E D E E - E D E M O N T A G E / S L O O P

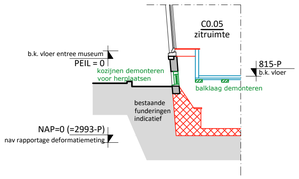

D O O R S N E D E H
D E M O N T A G E / S L O O P

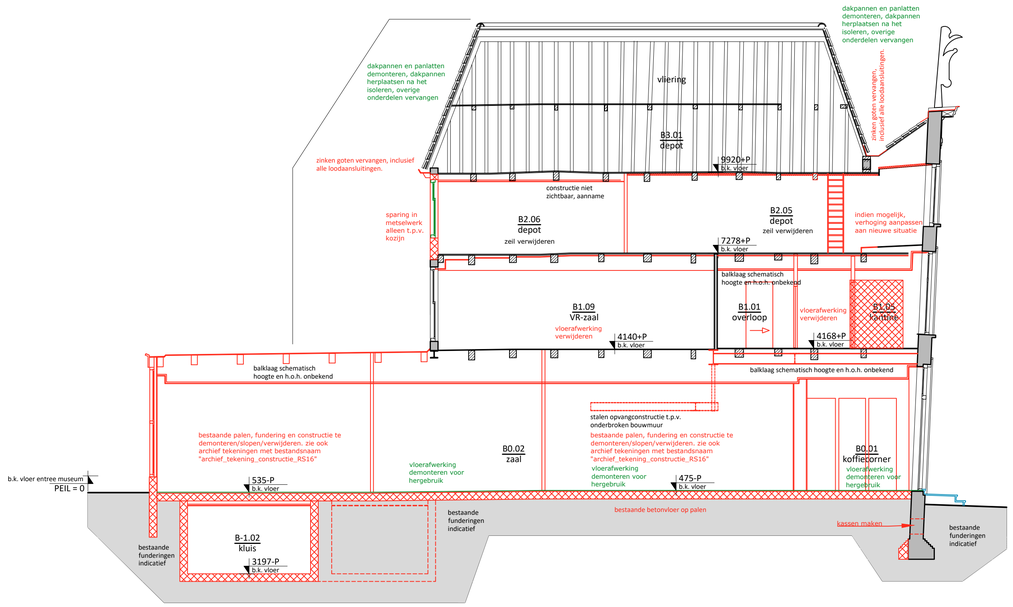

D O O R S N E D E F - F D E M O N T A G E / S L O O P

RENVOOI DEMONTAGE/SLOOP

- te slopen/verwijderen onderdeel
- te slopen/verwijderen onderdeel
- te demonteren onderdeel
- te demonteren onderdeel
- door museum te demonteren of reeds gedemonteerd onderdeel
- door museum te demonteren of reeds gedemonteerd onderdeel
- ter voorbereiding, reeds gesloopd/verwijderd/gedemonteerd onderdeel
- ter voorbereiding, reeds gesloopd/verwijderd/gedemonteerd onderdeel
- beoogd damwandtracé

Algemeen:

- bij twijfel over te slopen/verwijderen/demonteren: contact opnemen met TPAHG architecten 0229 - 21 29 19.
- sloopveiligheidsplan dient voor aanvang sloopwerkzaamheden aangeleverd te worden aan TPAHG architecten.
- sloopwerkzaamheden uitvoeren conform voorschriften hoofdstuk 8 uit het nieuwe bouwbesluit voor bouw- en sloopwerkzaamheden.
- voor aanvang werkzaamheden een gedetailleerd uitvoeringsplan indienen en goed laten keuren door TPAHG architecten.
- Alle panden zijn geïnventariseerd op direct waarneembaar asbest en Bouwdeel C ook met destuctief onderzoek. In enkele panden is asbest aanwezig! Zie de diverse rapportage van SGS Search Ingenieursbureau B.V.. Kachel in ruimte C0.05 is reeds verwijderd
- alle achterconstructies van te slopen onderdelen spijkervrij opleveren.
- bestaand trappenhuis in bouwdeel A, Roode Steen 1, mag tijdens sloop en bouw niet worden gebruikt en dient te worden afgesloten.
- gehele buitenriolering dient te worden vervangen, tijdens bouw noodvoorziening treffen.

Archeologie:

- ontgraven van grond t.b.v. toekomstige kelders t/m aanlegdieptes gebeurt ten alle tijden op aanwijzing van en in samenspraak met archeologie West-Friesland. hiervoor assistentie te verlenen conform werkomschrijving.
- beoogd damwandtrace is al voor groot deel archeologiesch onderzocht, behalve locaties aangegeven op begane grond tekening.
- sloop volledige aanbouw t.p.v. achtergevel Roode Steen 16 in twee fase, 1e fase, zonder archeologie), tot en met onderkant begane grondvloer, 2e fase, met archeologie, restant inclusief fundering.


De maatvoering is een zo goed mogelijke weergave van de bestaande toestand, alle op tekeningen aangegeven maten zijn circa maten
In het werk moet na ontmanteling de definitieve maatvoering door de aannemer vastgelegd worden.

project:	Restauratie en verduurzaming Westfries Museum
opdrachtgever:	Gemeente Hoorn
onderwerp:	demontage/sloop - doorsneden E, F en H

schaal:	1:100	fase:	technisch ontwerp
formaat:	A1	projectarchitect:	A. Peeters
datum:	13-10-2023	projectleider:	B. van Langen
wijziging:	a: 30-11-2023 e:	getekend:	R. Bakker
	b: f:	tekeningnummer:	2089 S301
	c: g:		
	d: h:		

trigallez
peeters
van apeldoorn
hangelbroek
gouwetor
architecten


schuijteskade 13
1621 de hoorn
0229-212919
info@tpahga.nl
www.tpahga.nl

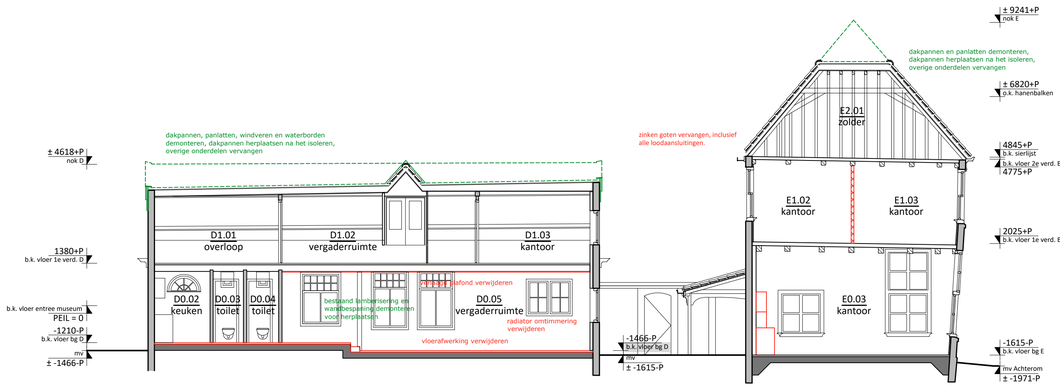


D O O R S N E D E K - K D E M O N T A G E / S L O O P




D O O R S N E D E L - L D E M O N T A G E / S L O O P

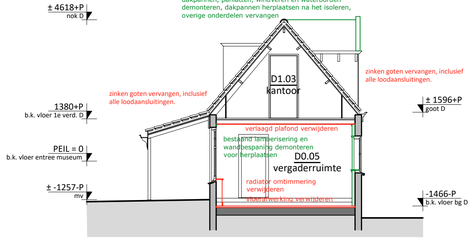


D O O R S N E D E M - M
D E M O N T A G E / S L O O P

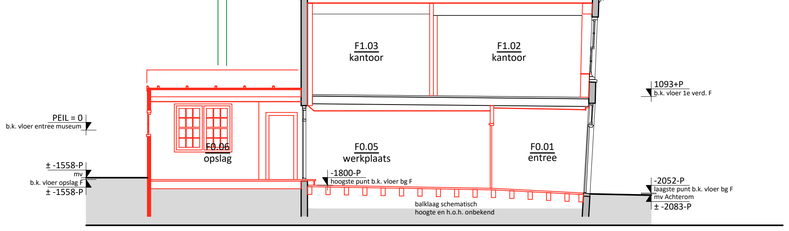

D O O R S N E D E N - N D E M O N T A G E / S L O O P

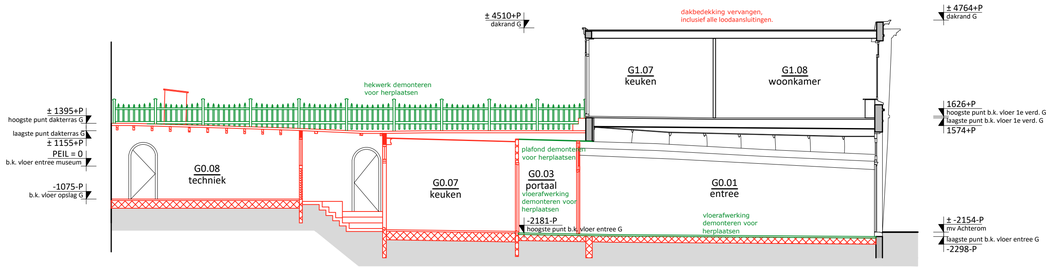

D O O R S N E D E O - O D E M O N T A G E / S L O O P

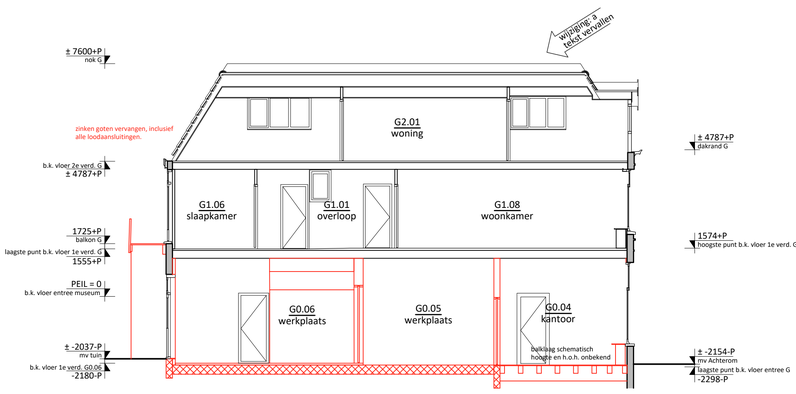

D O O R S N E D E P - P D E M O N T A G E / S L O O P

RENVOOI DEMONTAGE/SLOOP

- te slopen/verwijderen onderdeel
- te slopen/verwijderen onderdeel
- te demonteren onderdeel
- te demonteren onderdeel
- door museum te demonteren of reeds gedemonteerd onderdeel
- door museum te demonteren of reeds gedemonteerd onderdeel
- ter voorbereiding, reeds gesloopd/verwijderd/gedemonteerd onderdeel
- ter voorbereiding, reeds gesloopd/verwijderd/gedemonteerd onderdeel
- beoogd damwandtracé

Algemeen:

- bij twijfel over te slopen/verwijderen/demonteren: contact opnemen met TPAHG architecten 0229 - 21 29 19.
- sloopveiligheidsplan dient voor aanvang sloopwerkzaamheden aangeleverd te worden aan TPAHG architecten.
- sloopwerkzaamheden uitvoeren conform voorschriften hoofdstuk 8 uit het nieuwe bouwbesluit voor bouw- en sloopwerkzaamheden.
- voor aanvang werkzaamheden een gedetailleerd uitvoeringsplan indienen en goed laten keuren door TPAHG architecten.
- Alle panden zijn geinventariseerd op direct waarneembaar asbest en Bouwdeel C ook met destuctief onderzoek. In enkele panden is asbest aanwezig! Zie de diverse rapportage van SGS Search Ingenieursbureau B.V.. Kachel in ruimte C0.05 is reeds verwijderd
- alle achterconstructies van te slopen onderdelen spijkervrij opleveren.
- bestaand trappenhuis in bouwdeel A, Roode Steen 1, mag tijdens sloop en bouw niet worden gebruikt en dient te worden afgesloten.
- gehele buitenriolering dient te worden vervangen, tijdens bouw noodvoorziening treffen.

Archeologie:

- ontgraven van grond t.b.v. toekomstige kelders t/m aanlegdieptes gebeurt ten alle tijden op aanwijzing van en in samenspraak met archeologie West-Friesland. hiervoor assistentie te verlenen conform werkomschrijving.
- beoogd damwandtrace is al voor groot deel archeologiesch onderzocht, behalve locaties aangegeven op begane grond tekening.
- sloop volledige aanbouw t.p.v. achtergevel Roode Steen 16 in twee fase, 1e fase, zonder archeologie), tot en met onderkant begane grondvloer, 2e fase, met archeologie, restant inclusief fundering.

De maatvoering is een zo goed mogelijke weergave van de bestaande toestand, alle op tekeningen aangegeven maten zijn circa maten
In het werk moet na ontmanteling de definitieve maatvoering door de aannemer vastgelegd worden.

project:	Restauratie en verduurzaming Westfries Museum
opdrachtgever:	Gemeente Hoorn
onderwerp:	demontage/sloop - doorsneden K, L, M, N, O en P

schaal:	1:100	fase:	technisch ontwerp
formaat:	A1	projectarchitect:	A. Peeters
datum:	13-10-2023	projectleider:	B. van Langen
wijziging:	a: 20-12-2023 e:	getekend:	R. Bakker
	b: f:	tekeningnummer:	2089 S302
	c: g:		
	d: h:		

T P A H G
architecten
trigallez
peeters
van apeldoorn
hangelbroek
gouwetor
architecten
schuijteskade 13
1621 de hoorn
0229-212919
info@tpahga.nl
www.tpahga.nl