tekeningnummer	type kozijn	datum	wijziging
32. binnenkozijnen			
C420	32-H01	13-10-2023	
	32-H02	13-10-2023	
	32-H03	13-10-2023	
	32-H04	13-10-2023	
C421	32-H05	13-10-2023	
	32-H06	13-10-2023	
	32-H07	13-10-2023	
	32-H08	13-10-2023	
C422	32-H09	13-10-2023	
	32-H10	13-10-2023	
	32-H11	13-10-2023	
	32-H12	13-10-2023	
C423	32-H13	13-10-2023	
	32-H14	vervallen	
	32-A01	13-10-2023	30-11-2023
C424	32-H20	13-10-2023	
	32-H21	13-10-2023	
C425	32-S01	13-10-2023	
	32-S02	13-10-2023	
	32-S04	13-10-2023	
	32-S05	13-10-2023	
C426	32-S06	13-10-2023	
	32-S07	13-10-2023	
C427	32-S20	13-10-2023	
	32-S21	13-10-2023	
	32-S22	13-10-2023	
C428	32-S23	13-10-2023	
	32-S24	13-10-2023	
	32-S25	13-10-2023	
	32-S26	13-10-2023	
C429	32-H30	13-10-2023	
	32-H31	13-10-2023	
	32-H32	13-10-2023	
C430	32-H33	13-10-2023	
	32-H34	13-10-2023	
	32-H35	13-10-2023	
C431	32-H36	13-10-2023	
	32-H37	13-10-2023	
	32-H38	13-10-2023	
C432	32-S30	13-10-2023	
	32-S31	13-10-2023	
C433	32-S32	13-10-2023	
	32-S33	13-10-2023	
C434	32-HA40	13-10-2023	
	32-HA41	13-10-2023	
	32-HA42	13-10-2023	
C435	32-HA43	13-10-2023	
	32-HA44	13-10-2023	
	32-HA45	13-10-2023	

wijziging: b vervallen

tekeningnummer	type kozijn	datum	wijziging
31. buitenkozijnen			
C410	31-H01	13-10-2023	
	31-H02	13-10-2023	
	31-H03	13-10-2023	
	31-H04	13-10-2023	
C411	31-H10	13-10-2023	
	31-H11	13-10-2023	
	31-H12	13-10-2023	
C412	31-S01.1	13-10-2023	
	31-S20.1	13-10-2023	
	31-S01.2	13-10-2023	
	31-S01.3	13-10-2023	
C413	31-S02.1	13-10-2023	
	31-S02.2	13-10-2023	
	31-S02.3	13-10-2023	
	31-S02.4	13-10-2023	
	31-S02.5	13-10-2023	
C414	31-S03	13-10-2023	
	31-S04	13-10-2023	
	31-S05	13-10-2023	
C415	31-S06	13-10-2023	

wijziging: a toegevoegd

De maatvoering is een zo goed mogelijke weergave van de bestaande toestand,
alle op tekeningen aangegeven maten zijn circa maten
In het werk moet na ontmanteling de definitieve maatvoering door de
aannemer vastgelegd worden.

project: Restauratie en verduurzaming Westfries Museum

opdrachtgever: gemeente Hoorn


onderwerp: kozijnen - buiten- en binnenkozijnen - nieuw

schaal:	1:50	fase:	technisch ontwerp
formaat:	A3	projectarchitect:	A. Peeters
datum:	13-10-2023	projectleider:	B. van Langen
wijziging:	**a:** 30-11-2023 **e:**	getekend:	N. Bakker
	b: 20-12-2023 **f:**	tekeningnummer:	
	c: **g:**	2089	C400
	d: **h:**		

TPA HG architecten


trigallez
peeters
van apeldoorn
hangelbroek
gouwetor
architecten


schuijteskade 13
1621 de hoorn
0229-212919
info@tpahga.nl
www.tpahga.nl

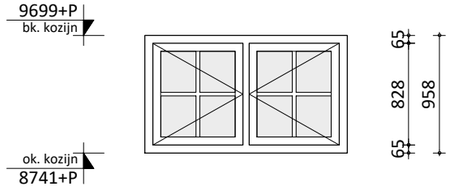

MERK: 31-H01


aantal getekend:	1
kozijn:	hout
dorpel:	hout
vakvulling:	draairaam v.v. glas, HR++ v.v. wiener spross
hang & sluitwerk:	cf. bestaand
afwerking:	materiaal en detaillering cf. bestaand
bijzonderheden:	-

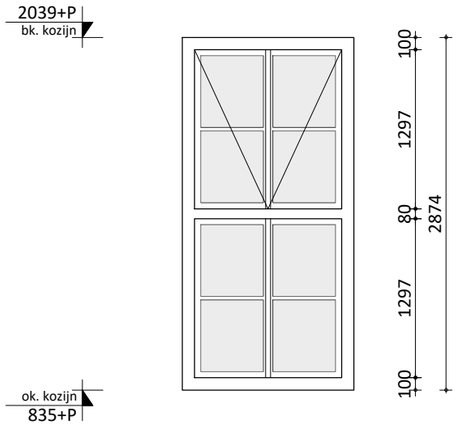


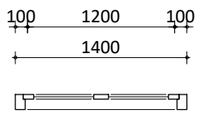

MERK: 31-H02


aantal getekend:	1
kozijn:	hout
dorpel:	hout
vakvulling:	uitzetraam v.v. geïsoleerd monumentenglas, vast raam v.v. geïsoleerd monumentenglas
hang & sluitwerk:	cf. bestaand
afwerking:	cf. bestaand
bijzonderheden:	cf. bestaande naastgelegen buitenkozijn

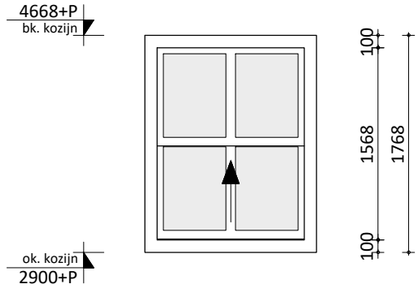


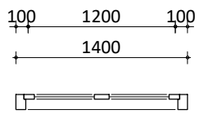

MERK: 31-H03

aantal getekend:	1
kozijn:	hout
dorpel:	hout
vakvulling:	schuifraam v.v. geïsoleerd monumentenglas, vast raam v.v. geïsoleerd monumentenglas
hang & sluitwerk:	cf. bestaand
afwerking:	cf. bestaand
bijzonderheden:	materialiseren en detaillering cf. bestaande naastgelegen buitenkozijn

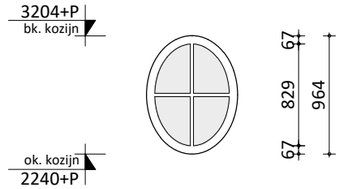

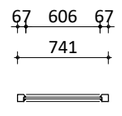

MERK: 31-H04

aantal getekend:	1
kozijn:	hout
dorpel:	hout
vakvulling:	vast raam v.v. geïsoleerd monumentenglas
hang & sluitwerk:	cf. afwerkstaat
afwerking:	cf. afwerkstaat
bijzonderheden:	raamkozijn voorzien van buigplex stelkozijn; onderzijde v.v. loodslabbe

TPA HG architecten


Restauratie en verduurzaming Westfries Museum

De maatvoering is een zo goed mogelijke weergave van de bestaande toestand, alle op tekeningen aangegeven maten zijn circa maten
In het werk moet na ontmanteling de definitieve maatvoering door de aannemer vastgelegd worden.

1:50


2089 C410 buitenkozijnen - nieuw

13-10-2023

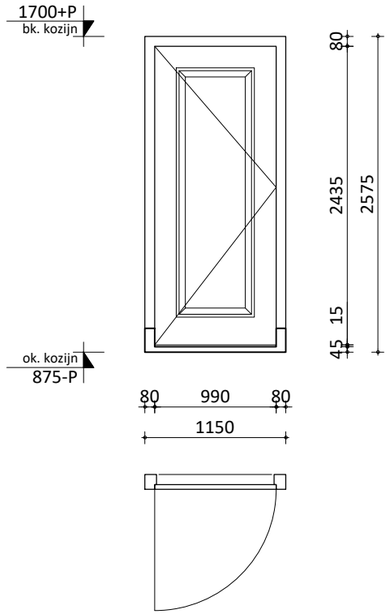


MERK: 31-H10

aantal getekend:	1
kozijn:	hout
dorpel:	belgisch hardsteen incl. neuten
vakvulling:	massief houten deur v.v. bossing paneel
hang & sluitwerk:	cf. afwerkstaat
afwerking:	cf. afwerkstaat
bijzonderheden:	-

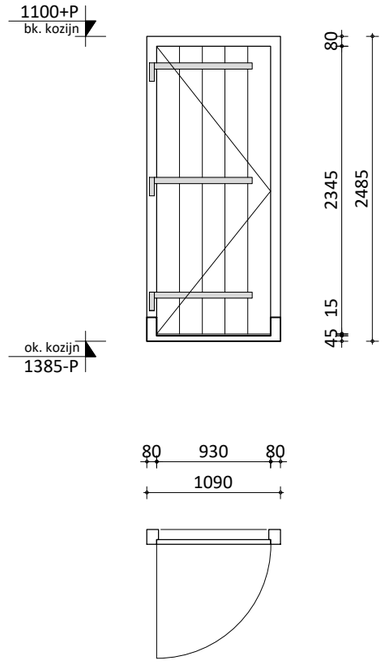

MERK: 31-H11

aantal getekend:	1
kozijn:	hout
dorpel:	belgisch hardsteen incl. neuten,
vakvulling:	samengesteld opgeklampt houten deur
hang & sluitwerk:	cf. afwerkstaat
afwerking:	cf. afwerkstaat
bijzonderheden:	-

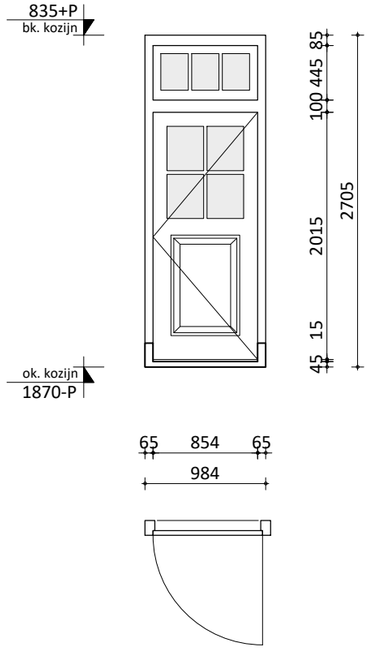

MERK: 31-H12

aantal getekend:	1
kozijn:	hout
dorpel:	belgisch hardsteen incl. neuten
vakvulling:	massief houten deur v.v. bossing paneel en v.v. geïsoleerd monumentenglas
hang & sluitwerk:	cf. bestaand
afwerking:	cf. bestaand
bijzonderheden:	-

TPA HG architecten

Restauratie en verduurzaming Westfries Museum

De maatvoering is een zo goed mogelijke weergave van de bestaande toestand, alle op tekeningen aangegeven maten zijn circa maten
In het werk moet na ontmanteling de definitieve maatvoering door de aannemer vastgelegd worden.


13-10-2023

buitenkozijnen - nieuw

C411


2089

1:50

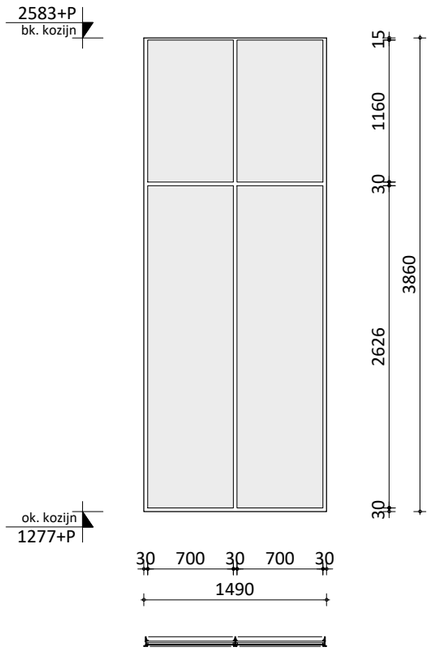


MERK: 31-S01.1

aantal getekend:	2
kozijn:	geïsoleerd stalen profiel
dorpel:	staal
vakvulling:	gelaagde en zonwerende glazen ruiten
hang & sluitwerk:	n.v.t.
afwerking:	cf. afwerkstaat
bijzonderheden:	onderzijde v.v. belgisch hardstenen waterslag

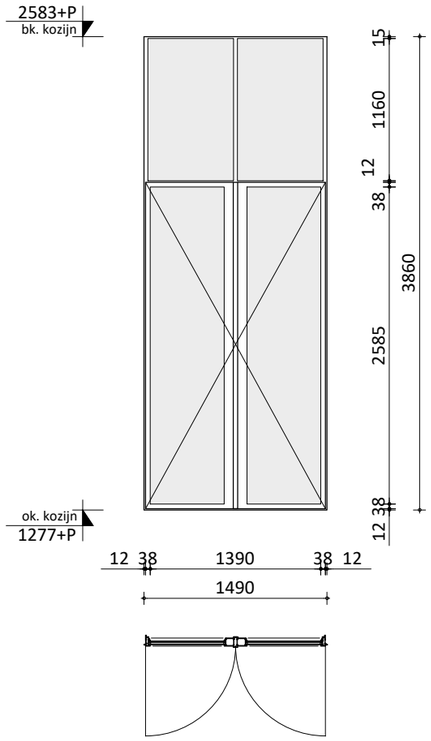


MERK: 31-S20.1

aantal getekend:	3
kozijn:	geïsoleerd stalen profiel
dorpel:	staal
vakvulling:	geïsoleerde stalen deuren v.v. gelaagde en zonwerende glazen ruiten
hang & sluitwerk:	v.v. knopcilinder
afwerking:	cf. afwerkstaat
bijzonderheden:	onderzijde v.v. belgisch hardstenen waterslag voorziening t.b.v. deurstop opnemen aan beide zijden

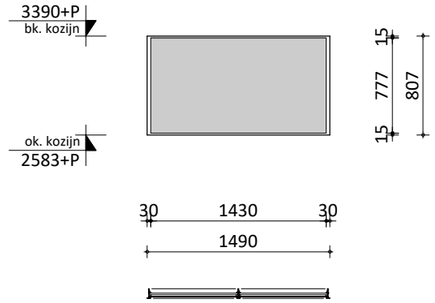

MERK: 31-S01.2

aantal getekend:	5
kozijn:	geïsoleerd stalen profiel
dorpel:	staal
vakvulling:	geïsoleerd messing paneel t.p.v. vloerrand
hang & sluitwerk:	n.v.t.
afwerking:	cf. afwerkstaat
bijzonderheden:	-

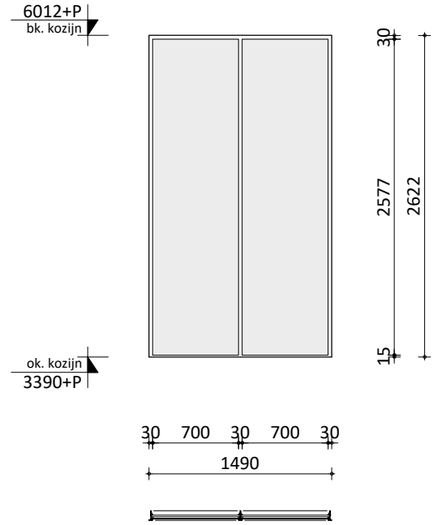

MERK: 31-S01.3

aantal getekend:	5
kozijn:	geïsoleerd stalen profiel
dorpel:	staal
vakvulling:	gelaagde en zonwerende glazen ruiten
hang & sluitwerk:	n.v.t.
afwerking:	cf. afwerkstaat
bijzonderheden:	-

TPA HG architecten

Restauratie en verduurzaming Westfries Museum

De maatvoering is een zo goed mogelijke weergave van de bestaande toestand, alle op tekeningen aangegeven maten zijn circa maten
In het werk moet na ontmanteling de definitieve maatvoering door de aannemer vastgelegd worden.


13-10-2023


buitenkozijnen - nieuw


C412


2089


1:50

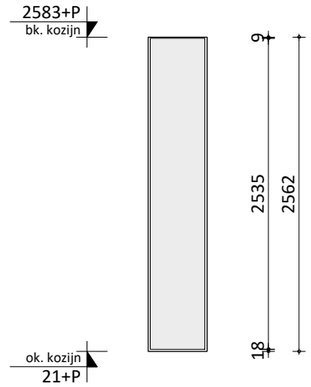


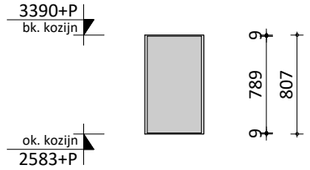


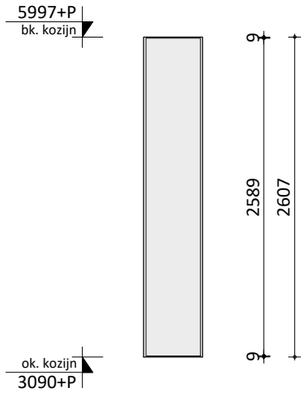


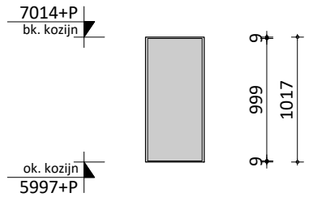


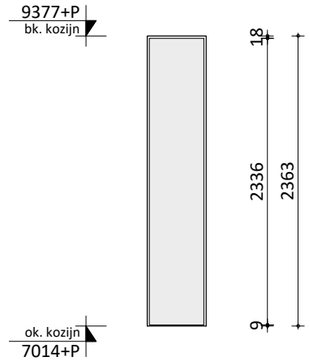


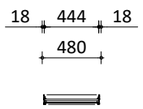

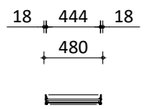

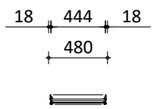

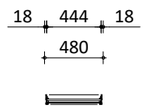

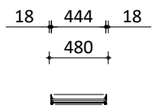

MERK: 31-S02.1

aantal getekend:	3
kozijn:	geïsoleerd stalen profiel
dorpel:	staal
vakvulling:	gelaagde en brandwerende glazen ruiten
hang & sluitwerk:	n.v.t.
afwerking:	cf. afwerkstaat
bijzonderheden:	30 min brandwerend (EI30), van binnen naar buiten en van buiten naar binnen

MERK: 31-S02.2

aantal getekend:	3
kozijn:	geïsoleerd stalen profiel
dorpel:	staal
vakvulling:	geïsoleerd messing paneel t.p.v. vloerrand
hang & sluitwerk:	n.v.t.
afwerking:	cf, afwerkstaat
bijzonderheden:	30 min brandwerend (EI30), van binnen naar buiten en van buiten naar binnen

MERK: 31-S02.3

aantal getekend:	3
kozijn:	geïsoleerd stalen profiel
dorpel:	staal
vakvulling:	gelaagde en brandwerende glazen ruiten
hang & sluitwerk:	n.v.t.
afwerking:	cf. afwerkstaat
bijzonderheden:	30 min brandwerend (EI30), van binnen naar buiten en van buiten naar binnen

MERK: 31-S02.4

aantal getekend:	3
kozijn:	geïsoleerd stalen profiel
dorpel:	staal
vakvulling:	geïsoleerd messing paneel t.p.v. vloerrand
hang & sluitwerk:	n.v.t.
afwerking:	cf. afwerkstaat
bijzonderheden:	30 min brandwerend (EI30), van binnen naar buiten en van buiten naar binnen

MERK: 31-S02.5

aantal getekend:	3
kozijn:	geïsoleerd stalen profiel
dorpel:	staal
vakvulling:	gelaagde en brandwerende glazen ruiten
hang & sluitwerk:	n.v.t.
afwerking:	cf. afwerkstaat
bijzonderheden:	30 min brandwerend (EI30), van binnen naar buiten en van buiten naar binnen

TPA HG architecten


Restauratie en verduurzaming Westfries Museum


De maatvoering is een zo goed mogelijke weergave van de bestaande toestand, alle op tekeningen aangegeven maten zijn circa maten
In het werk moet na ontmanteling de definitieve maatvoering door de aannemer vastgelegd worden.


1:50


2089 C413 buitenkozijnen - nieuw


13-10-2023

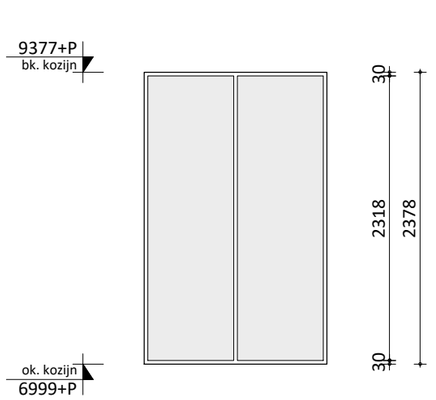


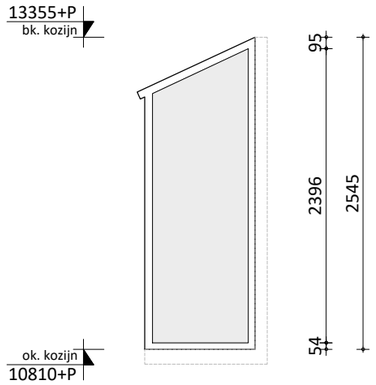

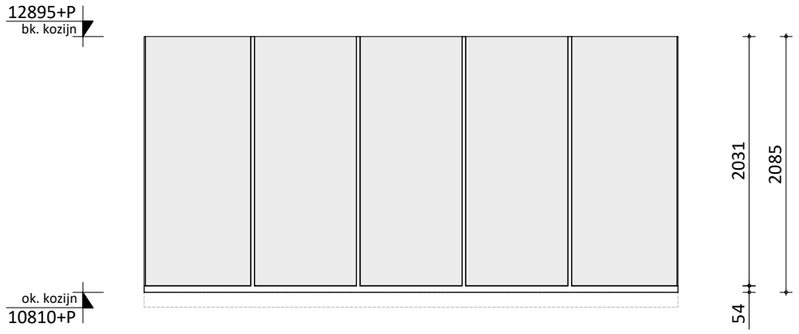

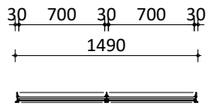

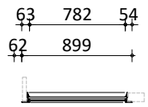

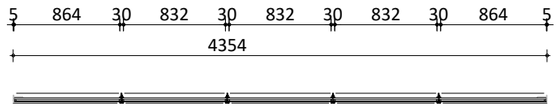

MERK: 31-S03

aantal getekend:	4
kozijn:	geïsoleerd stalen profiel
dorpel:	staal
vakvulling:	gelaagde en zonwerende glazen ruiten
hang & sluitwerk:	n.v.t.
afwerking:	cf. afwerkstaat
bijzonderheden:	-

MERK: 31-S04

aantal getekend:	1
aantal gespiegeld:	1
kozijn:	geïsoleerd stalen profiel
dorpel:	staal
vakvulling:	gelaagde en zonwerende glazen ruiten
hang & sluitwerk:	n.v.t.
afwerking:	cf. afwerkstaat
bijzonderheden:	aansluiten op de kozijnen 31-S05 en 31-S07 stuctureel verlijmen. aansluiting op gevel d.m.v. stelkozijn afgewerkt met stalen zetwerk op kleur kozijn. onderzijde v.v. waterdichte opstand

MERK: 31-S05

aantal getekend:	1
kozijn:	geïsoleerd stalen profiel
dorpel:	staal
vakvulling:	gelaagde en zonwerende glazen ruiten
hang & sluitwerk:	n.v.t.
afwerking:	cf. afwerkstaat
bijzonderheden:	aansluiten op de kozijnen 31-S04 en 31-S07 stuctureel verlijmen. onderzijde v.v. waterdichte opstand

TPA HG architecten

Restauratie en verduurzaming Westfries Museum


De maatvoering is een zo goed mogelijke weergave van de bestaande toestand, alle op tekeningen aangegeven maten zijn circa maten
In het werk moet na ontmanteling de definitieve maatvoering door de aannemer vastgelegd worden.


1:50

2089 C414 buitenkozijnen - nieuw

13-10-2023



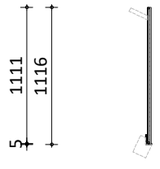

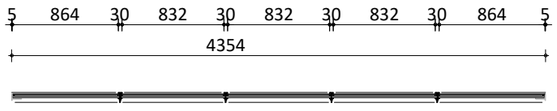

MERK: 31-S06

aantal getekend:	1
kozijn:	geïsoleerd stalen profiel
dorpel:	staal
vakvulling:	gelaagde en zonwerende glazen ruiten
hang & sluitwerk:	n.v.t.
afwerking:	cf. afwerkstaat
bijzonderheden:	aansluiten op de kozijnen 31-S04 en 31-S05 stuctureel verlijmen. aansluiting op gevel en 31-S06 d.m.v. stelkozijn afgewerkt met stalen zetwerk op kleur kozijn.

TPA HG architecten

Restauratie en verduurzaming Westfries Museum

De maatvoering is een zo goed mogelijke weergave van de bestaande toestand, alle op tekeningen aangegeven maten zijn circa maten
In het werk moet na ontmanteling de definitieve maatvoering door de aannemer vastgelegd worden.

1:50

2089 C415 buitenkozijnen - nieuw


13-10-2023

13-10-2023

binnenkozijnen - nieuw

C420

2089

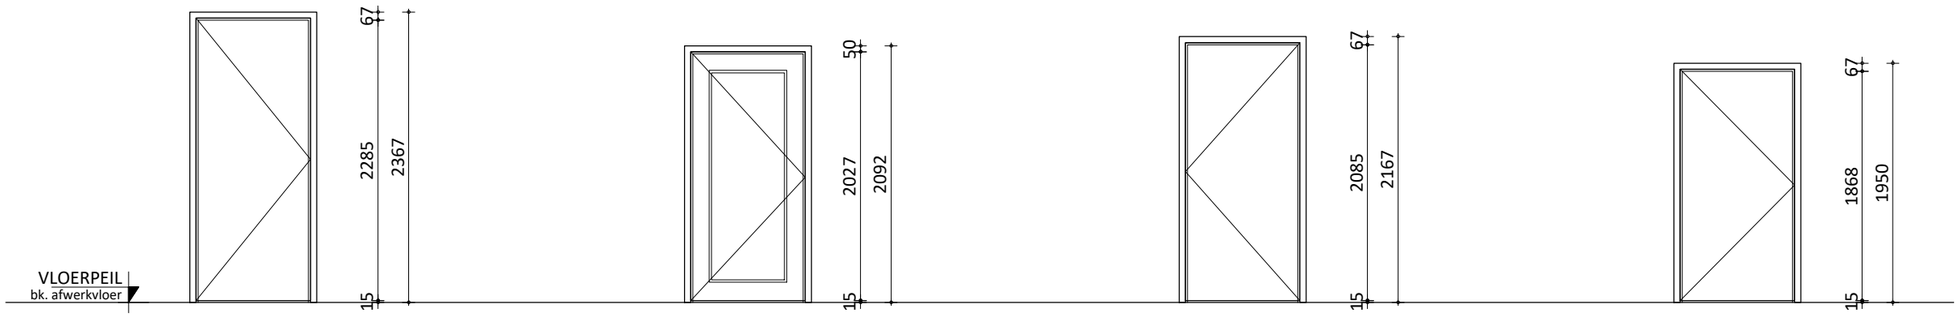

MERK: 32-H01

aantal getekend:	13
aantal gespiegeld:	8
kozijn:	hout
dorpel:	n.v.t.
vakvulling:	stompe deur
hang & sluitwerk:	cf. afwerkstaat
afwerking:	cf. afwerkstaat
bijzonderheden:	-

MERK: 32-H02

aantal getekend:	1
kozijn:	hout
dorpel:	n.v.t.
vakvulling:	stompe deur v.v. paneel cf. afwerkstaat
hang & sluitwerk:	cf. afwerkstaat
afwerking:	materialisering, detaillering,
bijzonderheden:	aftimmering cf. bestaand kozijn naar A0.03; betimmering uitlijnen met naastgelegen deur

MERK: 32-H03

aantal getekend:	1
aantal gespiegeld	1
kozijn:	hout
dorpel:	n.v.t.
vakvulling:	stompe deur
hang & sluitwerk:	cf. afwerkstaat
afwerking:	cf. afwerkstaat
bijzonderheden:	-

MERK: 32-H04


aantal getekend:	1
kozijn:	hout
dorpel:	n.v.t.
vakvulling:	stompe deur
hang & sluitwerk:	cf. afwerkstaat
afwerking:	cf. afwerkstaat
bijzonderheden:	-

TPA HG architecten

Restauratie en verduurzaming Westfries Museum

De maatvoering is een zo goed mogelijke weergave van de bestaande toestand, alle op tekeningen aangegeven maten zijn circa maten
In het werk moet na ontmanteling de definitieve maatvoering door de aannemer vastgelegd worden.

1:50

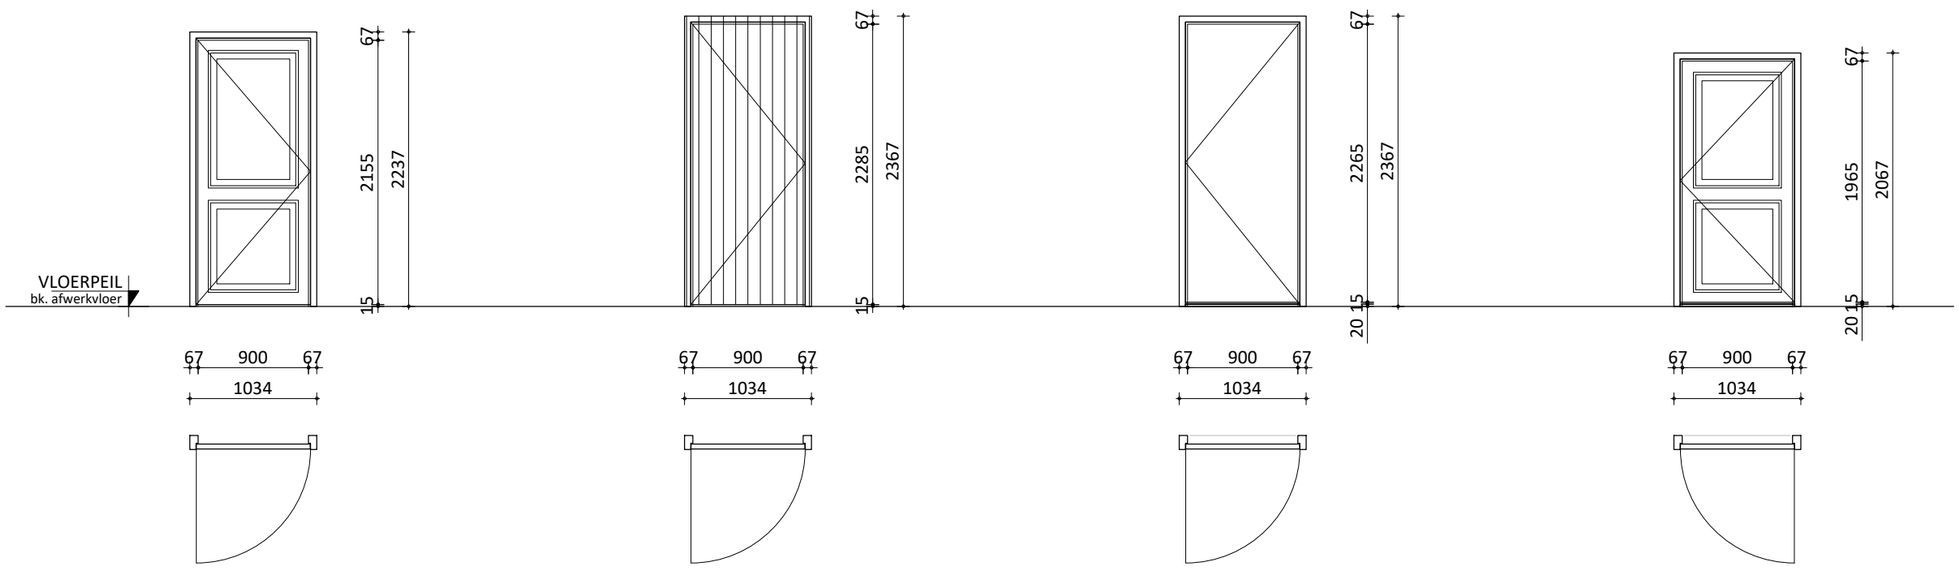

MERK: 32-H05

aantal getekend:	2
aantal gespiegeld:	1
kozijn:	hout
dorpel:	hout, cf. deur naar ruimte G0.02
vakvulling:	stompe deur v.v. bossing panelen
hang & sluitwerk:	cf. afwerkstaat
afwerking:	cf. afwerkstaat
bijzonderheden:	deur + aftimmering cf. deur naar ruimte G0.02

MERK: 32-H06

aantal getekend:	1
kozijn:	hout
dorpel:	n.v.t.
vakvulling:	stompe deur
hang & sluitwerk:	v.v. uitgestelde scharnieren + verlengde stift
afwerking:	cf. afwerkstaat
bijzonderheden:	deur + kozijn voorzien van kraaldelen, kraaldelen uitlijnen met de wand

MERK: 32-H07

aantal getekend:	3
kozijn:	hout
dorpel:	belgisch hardsteen
vakvulling:	stompe deur
hang & sluitwerk:	cf. afwerkstaat
afwerking:	cf. afwerkstaat
bijzonderheden:	-

MERK: 32-H08

aantal getekend:	1
kozijn:	hout
dorpel:	belgisch hardsteen
vakvulling:	stompe deur v.v. bossing panelen
hang & sluitwerk:	cf. afwerkstaat
afwerking:	cf. afwerkstaat
bijzonderheden:	-

TPA HG architecten

Restauratie en verduurzaming Westfries Museum

De maatvoering is een zo goed mogelijke weergave van de bestaande toestand, alle op tekeningen aangegeven maten zijn circa maten
In het werk moet na ontmanteling de definitieve maatvoering door de aannemer vastgelegd worden.


13-10-2023

binnenkozijnen - nieuw

C421

2089

1:50

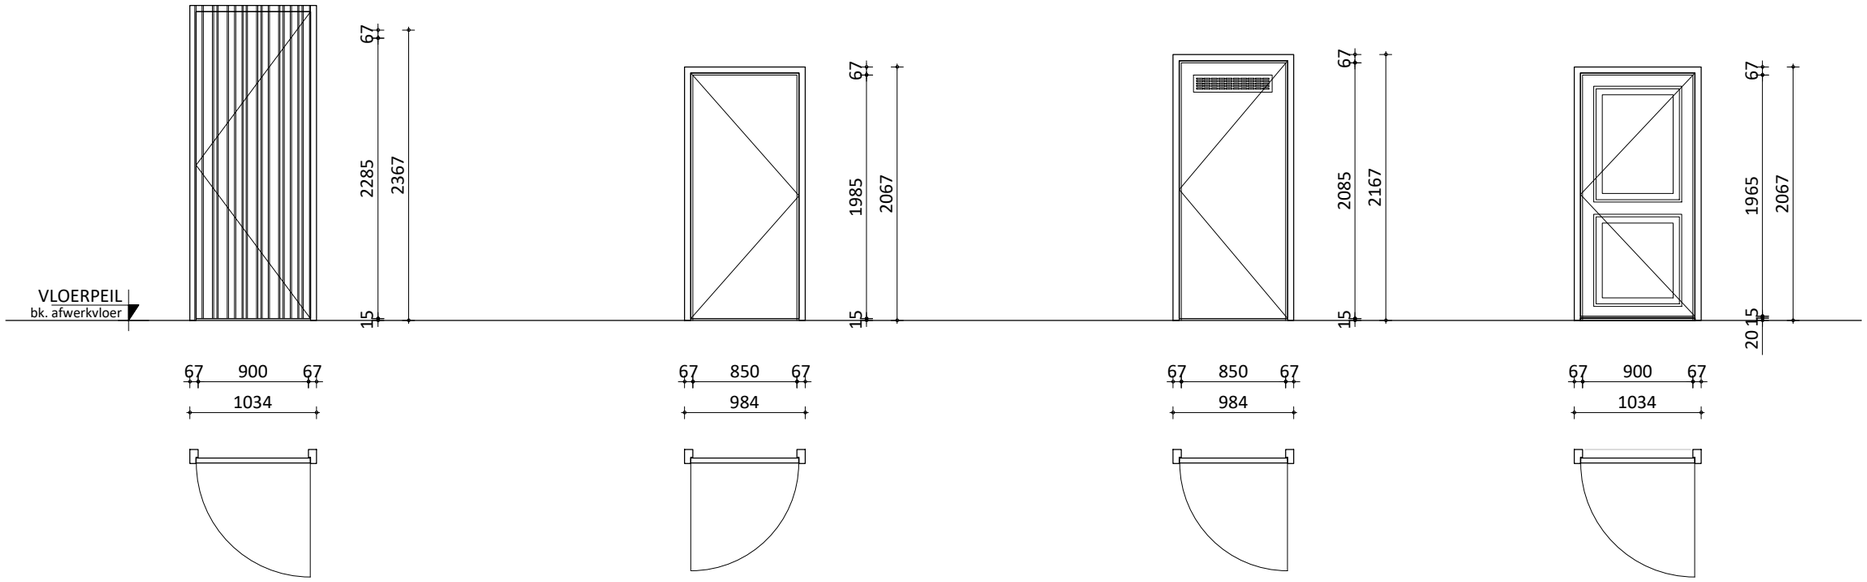

MERK: 32-H09

aantal getekend:	1
kozijn:	hout
dorpel:	n.v.t.
vakvulling:	stompe deur
hang & sluitwerk:	v.v. uitgestelde scharnieren + verlengde stift
afwerking:	cf. afwerkstaat
bijzonderheden:	deur + kozijn voorzien van houten delen, houten delen uitlijnen met de wand

MERK: 32-H10

aantal getekend:	1
kozijn:	hout
dorpel:	n.v.t.
vakvulling:	stompe deur
hang & sluitwerk:	cf. bestaand
afwerking:	cf. bestaand
bijzonderheden:	deur + aftimmering cf. bestaand ruimte D1.01

MERK: 32-H11

aantal getekend:	1
kozijn:	hout
dorpel:	n.v.t.
vakvulling:	stompe deur
hang & sluitwerk:	cf. bestaand
afwerking:	cf. bestaand
bijzonderheden:	deur v.v. rooster

MERK: 32-H12

aantal getekend:	1
kozijn:	hout
dorpel:	n.v.t.
vakvulling:	stompe deur v.v. bossing panelen
hang & sluitwerk:	cf. afwerkstaat
afwerking:	cf. afwerkstaat
bijzonderheden:	-

TPA HG architecten


Restauratie en verduurzaming Westfries Museum

De maatvoering is een zo goed mogelijke weergave van de bestaande toestand, alle op tekeningen aangegeven maten zijn circa maten
In het werk moet na ontmanteling de definitieve maatvoering door de aannemer vastgelegd worden.

1:50

2089 C422 binnenkozijnen - nieuw

13-10-2023

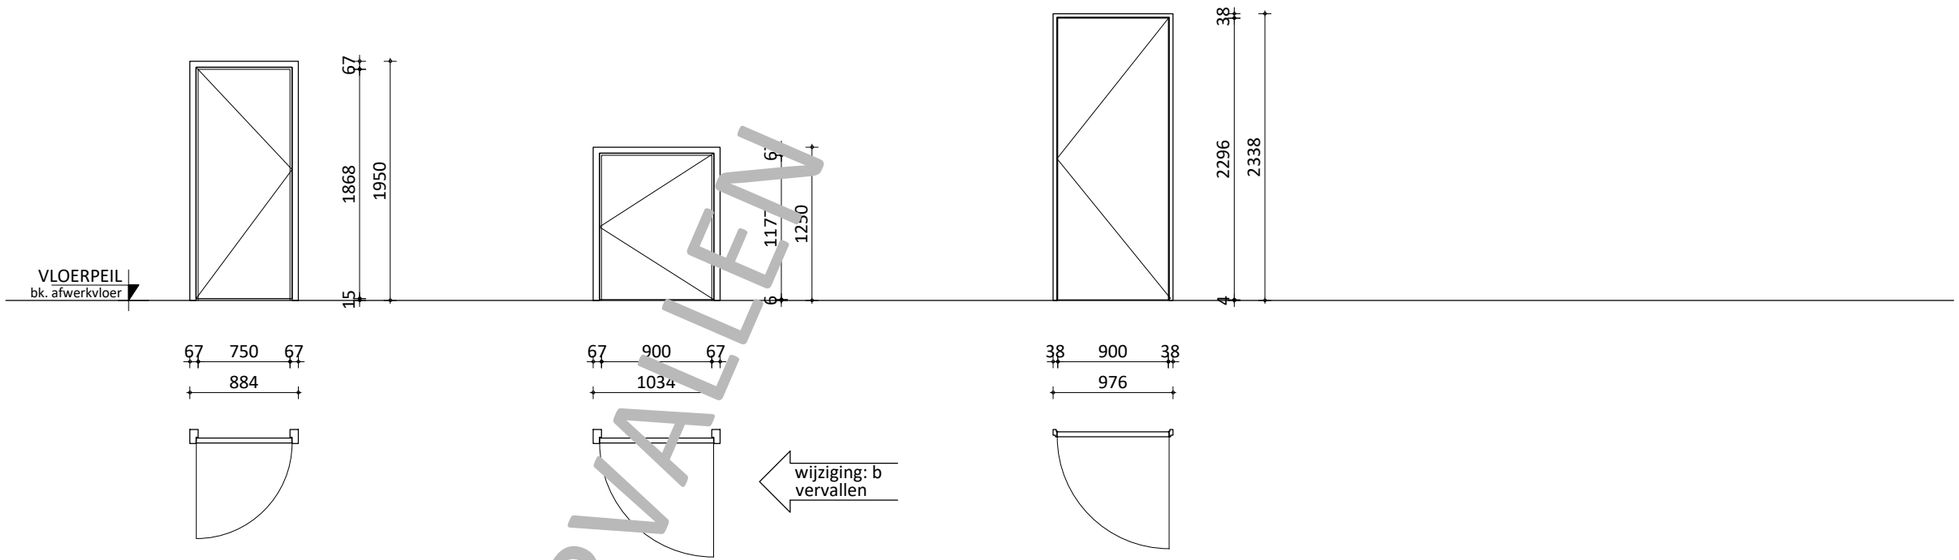

MERK: 32-H13

aantal getekend:	1
kozijn:	hout
dorpel:	n.v.t.
vakvulling:	stompe deur
hang & sluitwerk:	cf. afwerkstaat
afwerking:	cf. afwerkstaat
bijzonderheden:	-

MERK: 32-H14

aantal getekend:	2
kozijn:	hout
dorpel:	valdorpel
vakvulling:	stompe deur
hang & sluitwerk:	cf. afwerkstaat
afwerking:	cf. afwerkstaat
bijzonderheden:	begrensd op maximaal 90 graden open

MERK: 32-A01

wijziging: a
gewijzigd

aantal getekend:	2
aantal gespiegeld:	1
kozijn:	aluminium
dorpel:	n.v.t.
vakvulling:	aluminium stompe deur
hang & sluitwerk:	cf. afwerkstaat
afwerking:	cf. afwerkstaat
bijzonderheden:	kozijn vlak met de wand mee pleisteren; deur schilderen cf. wand

VERVALLEN

TPA HG architecten

Restauratie en verduurzaming Westfries Museum


De maatvoering is een zo goed mogelijke weergave van de bestaande toestand, alle op tekeningen aangegeven maten zijn circa maten
In het werk moet na ontmanteling de definitieve maatvoering door de aannemer vastgelegd worden.

1:50

2089 C423 binnenkozijnen - nieuw

13-10-2023

20-12-2023

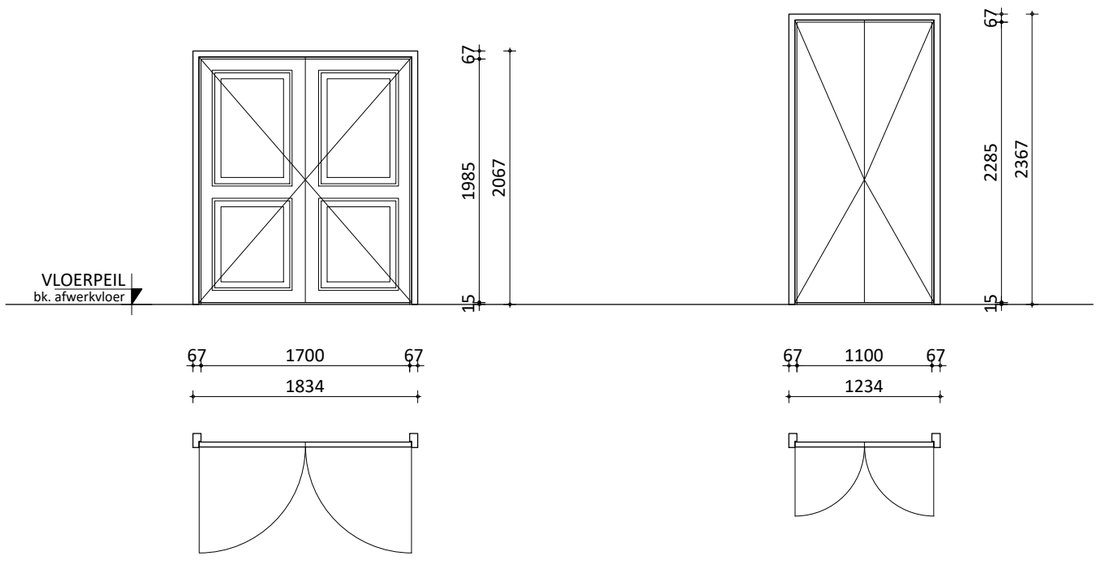

MERK: 32-H20

aantal getekend:	2
kozijn:	hout
dorpel:	n.v.t.
vakvulling:	stompe deur v.v. bossing panelen
hang & sluitwerk:	cf. afwerkstaat
afwerking:	cf. afwerkstaat
bijzonderheden:	-

MERK: 32-H21

aantal getekend:	1
kozijn:	hout
dorpel:	n.v.t.
vakvulling:	stompe deur
hang & sluitwerk:	deur v.v. slot + rozet
afwerking:	cf. afwerkstaat
bijzonderheden:	-

TPA HG architecten


Restauratie en verduurzaming Westfries Museum


De maatvoering is een zo goed mogelijke weergave van de bestaande toestand, alle op tekeningen aangegeven maten zijn circa maten
In het werk moet na ontmanteling de definitieve maatvoering door de aannemer vastgelegd worden.


1:50

2089 C424 binnenkozijnen - nieuw


13-10-2023

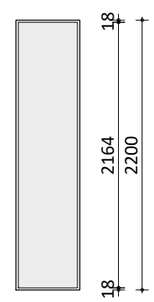

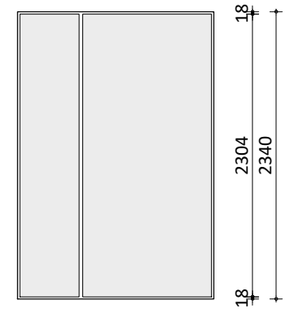

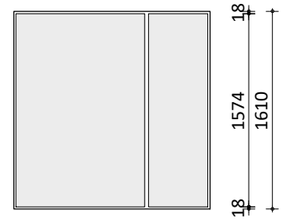



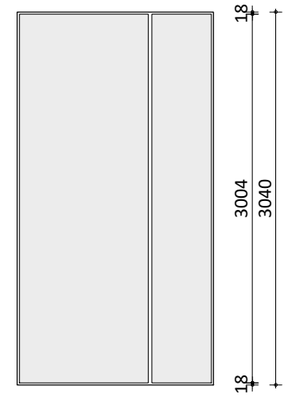

MERK: 32-S01

aantal getekend:	5
kozijn:	staal
dorpel:	n.v.t.
vakvulling:	gelaagd, extra helder, glas
hang & sluitwerk:	cf. afwerkstaat
afwerking:	cf. afwerkstaat
bijzonderheden:	zijkant naar lift afwerken met stalen zetwerk in kleur kozijn

MERK: 32-S02

aantal getekend:	1
kozijn:	staal
dorpel:	n.v.t.
vakvulling:	gelaagd, extra helder, glas
hang & sluitwerk:	cf. afwerkstaat
afwerking:	cf. afwerkstaat
bijzonderheden:	zijkant naar lift afwerken met stalen zetwerk in kleur kozijn

MERK: 32-S03

aantal getekend:	1
kozijn:	staal
dorpel:	n.v.t.
vakvulling:	gelaagd, extra helder, glas
hang & sluitwerk:	cf. afwerkstaat
afwerking:	cf. afwerkstaat
bijzonderheden:	zijkant naar lift afwerken met stalen zetwerk in kleur kozijn

MERK: 32-S04

aantal getekend:	1
kozijn:	staal
dorpel:	n.v.t.
vakvulling:	gelaagd, extra helder, glas
hang & sluitwerk:	cf. afwerkstaat
afwerking:	cf. afwerkstaat
bijzonderheden:	zijkant naar lift afwerken met stalen zetwerk in kleur kozijn

MERK: 32-S05

aantal getekend:	1
kozijn:	staal
dorpel:	n.v.t.
vakvulling:	gelaagd, extra helder, glas
hang & sluitwerk:	cf. afwerkstaat
afwerking:	cf. afwerkstaat
bijzonderheden:	zijkant naar lift afwerken met stalen zetwerk in kleur kozijn

TPA HG architecten


Restauratie en verduurzaming Westfries Museum

De maatvoering is een zo goed mogelijke weergave van de bestaande toestand, alle op tekeningen aangegeven maten zijn circa maten
In het werk moet na ontmanteling de definitieve maatvoering door de aannemer vastgelegd worden.

1:50

2089 C425 binnenkozijnen - nieuw

13-10-2023

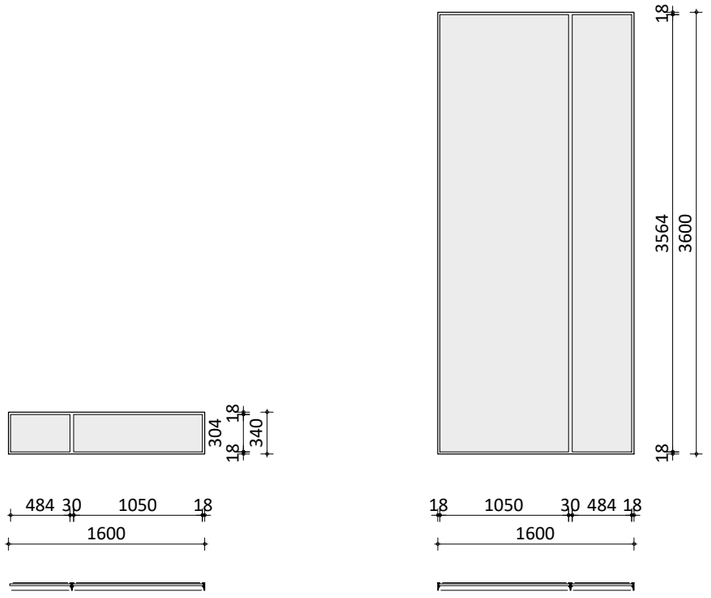

MERK: 32-S06

aantal getekend:	2
kozijn:	staal
dorpel:	n.v.t.
vakvulling:	gelaagd, extra helder, glas
hang & sluitwerk:	cf. afwerkstaat
afwerking:	cf. afwerkstaat
bijzonderheden:	zijkant naar lift afwerken met stalen zetwerk in kleur kozijn

MERK: 32-S07

aantal getekend:	1
kozijn:	staal
dorpel:	n.v.t.
vakvulling:	gelaagd, extra helder, glas
hang & sluitwerk:	cf. afwerkstaat
afwerking:	cf. afwerkstaat
bijzonderheden:	zijkant naar lift afwerken met stalen zetwerk in kleur kozijn

TPA HG architecten


Restauratie en verduurzaming Westfries Museum

De maatvoering is een zo goed mogelijke weergave van de bestaande toestand, alle op tekeningen aangegeven maten zijn circa maten
In het werk moet na ontmanteling de definitieve maatvoering door de aannemer vastgelegd worden.

1:50

2089 C426 binnenkozijnen - nieuw

13-10-2023

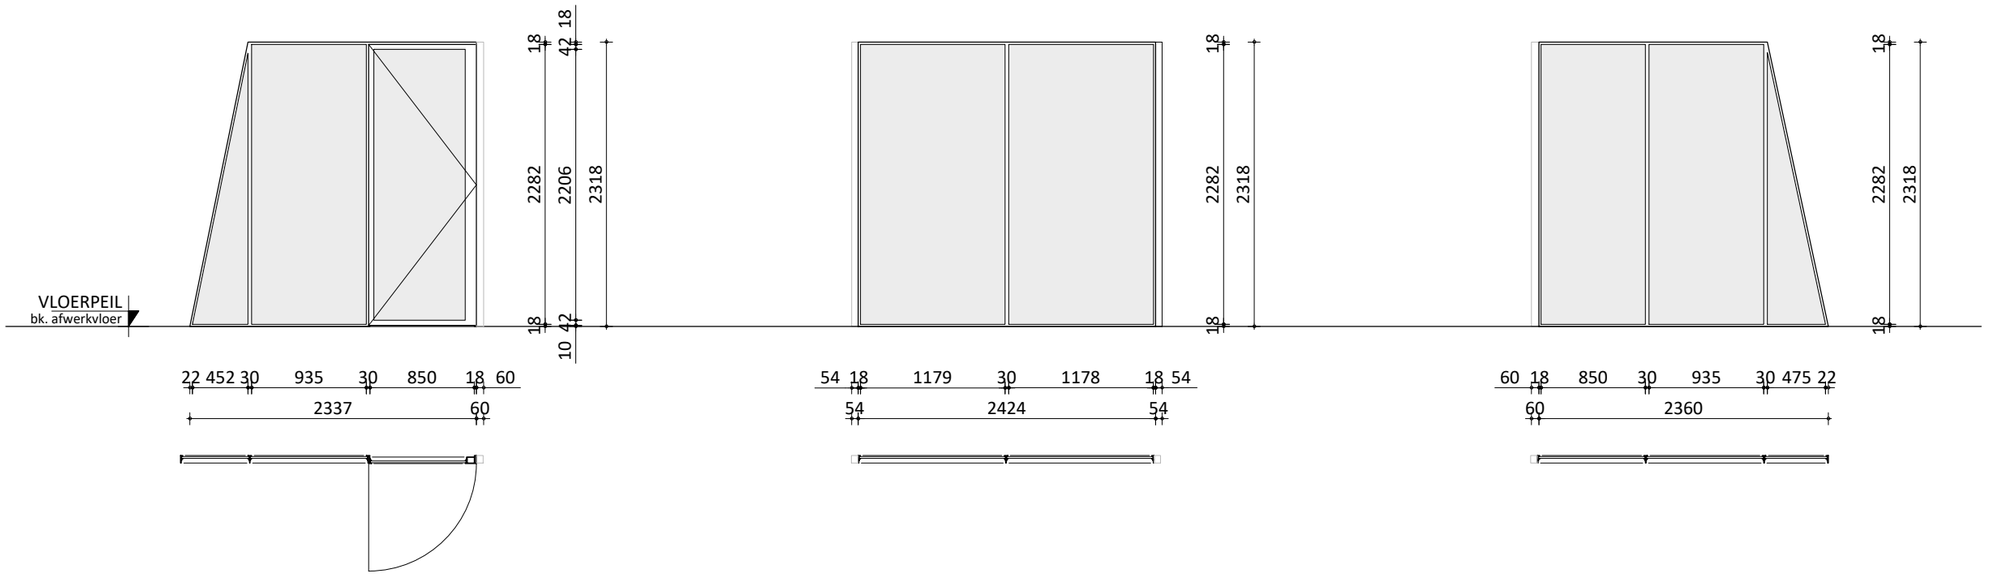

MERK: 32-S20

aantal getekend:	1
kozijn:	staal
dorpel:	n.v.t.
vakvulling:	stalen stompe deur en kozijn v.v. gelaagd, extra helder, glas
hang & sluitwerk:	cf. afwerkstaat
afwerking:	cf. afwerkstaat
bijzonderheden:	spant opdikken t.b.v. aansluiting

MERK: 32-S21

aantal getekend:	1
kozijn:	staal
dorpel:	n.v.t.
vakvulling:	gelaagd, extra helder, glas
hang & sluitwerk:	cf. afwerkstaat
afwerking:	cf. afwerkstaat
bijzonderheden:	-

MERK: 32-S22

aantal getekend:	1
kozijn:	staal
dorpel:	n.v.t.
vakvulling:	gelaagd, extra helder, glas
hang & sluitwerk:	cf. afwerkstaat
afwerking:	cf. afwerkstaat
bijzonderheden:	spant opdikken t.b.v. aansluiting

TPA HG architecten


Restauratie en verduurzaming Westfries Museum

De maatvoering is een zo goed mogelijke weergave van de bestaande toestand, alle op tekeningen aangegeven maten zijn circa maten
In het werk moet na ontmanteling de definitieve maatvoering door de aannemer vastgelegd worden.

1:50

2089 C427 binnenkozijnen - nieuw

13-10-2023

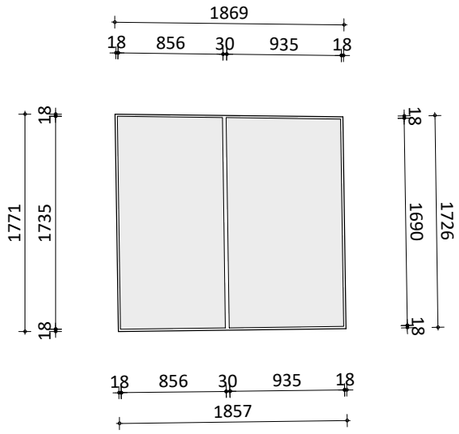


bovenaanzicht plafond kozijn




MERK: 32-S23

aantal getekend:	1
kozijn:	staal
dorpel:	n.v.t.
vakvulling:	gelaagd, extra helder, glas
hang & sluitwerk:	cf. afwerkstaat
afwerking:	cf. afwerkstaat
bijzonderheden:	-

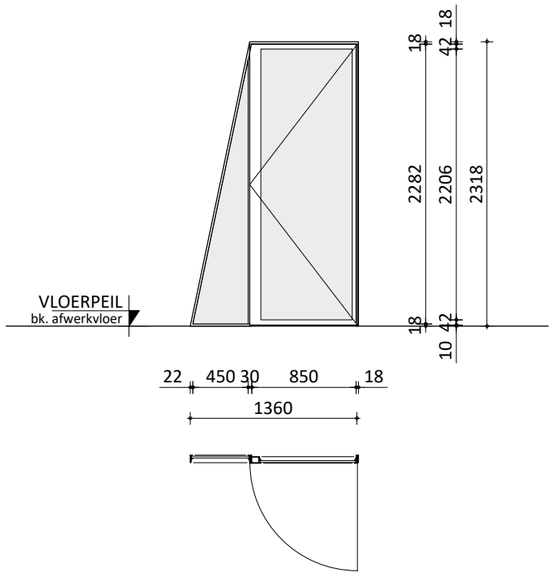

MERK: 32-S24

aantal getekend:	1
kozijn:	staal
dorpel:	n.v.t.
vakvulling:	stalen stompe deur v.v. gelaagd, extra helder, glas
hang & sluitwerk:	cf. afwerkstaat
afwerking:	cf. afwerkstaat
bijzonderheden:	spant opdikken t.b.v. aansluiting

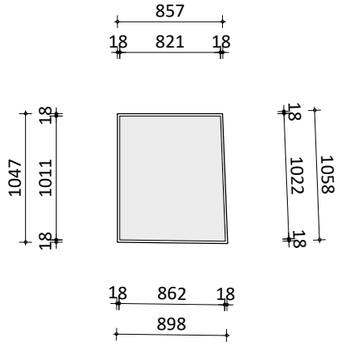


bovenaanzicht plafond kozijn



MERK: 32-S25

aantal getekend:	1
kozijn:	staal
dorpel:	n.v.t.
vakvulling:	gelaagd, extra helder, glas
hang & sluitwerk:	cf. afwerkstaat
afwerking:	cf. afwerkstaat
bijzonderheden:	-

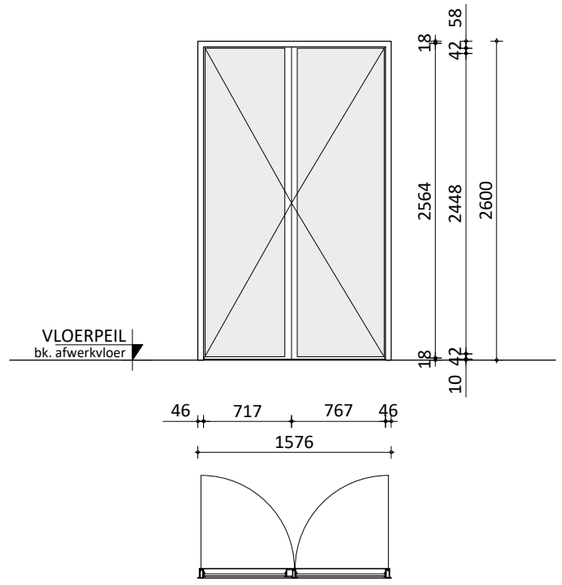

MERK: 32-S26

aantal getekend:	1
kozijn:	staal
dorpel:	n.v.t.
vakvulling:	stalen stompe deur v.v. gelaagd, extra helder, glas
hang & sluitwerk:	cf. afwerkstaat
afwerking:	cf. afwerkstaat
bijzonderheden:	v.v. automatische deuropener en voorbereiden op toegangscontrole

TPA HG architecten

Restauratie en verduurzaming Westfries Museum

De maatvoering is een zo goed mogelijke weergave van de bestaande toestand, alle op tekeningen aangegeven maten zijn circa maten
In het werk moet na ontmanteling de definitieve maatvoering door de aannemer vastgelegd worden.


13-10-2023

binnenkozijnen - nieuw

C428

2089

1:50

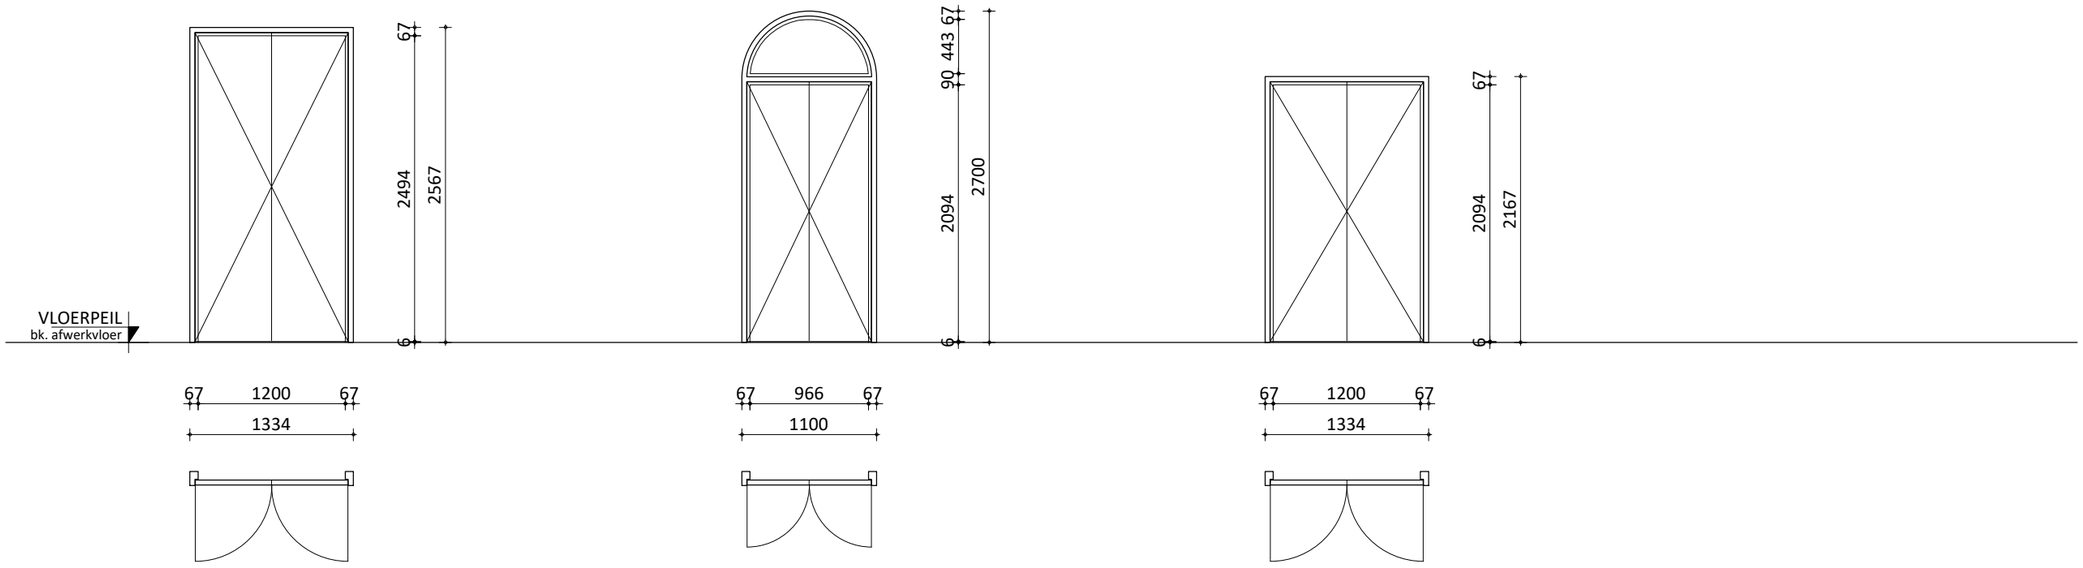

MERK: 32-H30

aantal getekend:	1
kozijn:	hout
dorpel:	messing cf. afwerkstaat
vakvulling:	stompe deur
hang & sluitwerk:	cf. afwerkstaat
afwerking:	cf. afwerkstaat
bijzonderheden:	30 min. brandwerend; deurdranger cf. afwerkstaat; zichtzijde bekleden met messing cf. tekening

MERK: 32-H31

aantal getekend:	1
kozijn:	hout
dorpel:	n.v.t.
vakvulling:	stompe deur, bovenlicht brandwerend paneel
hang & sluitwerk:	cf. afwerkstaat
afwerking:	cf. afwerkstaat
bijzonderheden:	30 min. brandwerend; deurdranger cf. afwerkstaat bovenlicht aan zijde A0.02, v.v. eiken houten paneel afgewerkt cf. boog, aan zijde B0.05 v.v. gestukt paneel.

MERK: 32-H32

aantal getekend:	1
kozijn:	hout
dorpel:	messing cf. afwerkstaat
vakvulling:	stompe deur
hang & sluitwerk:	cf. afwerkstaat
afwerking:	cf. afwerkstaat
bijzonderheden:	30 min. brandwerend; deurdranger cf. afwerkstaat; zichtzijde bekleden met messing cf. tekening

TPA HG architecten


Restauratie en verduurzaming Westfries Museum

De maatvoering is een zo goed mogelijke weergave van de bestaande toestand, alle op tekeningen aangegeven maten zijn circa maten
In het werk moet na ontmanteling de definitieve maatvoering door de aannemer vastgelegd worden.

1:50

2089 C429 binnenkozijnen - nieuw

13-10-2023

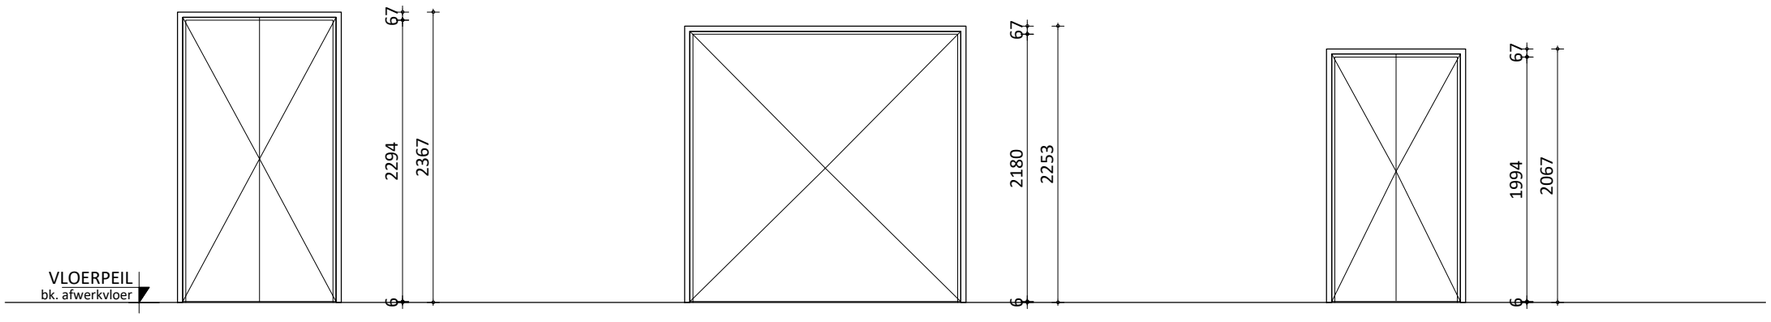

MERK: 32-H33

aantal getekend:	2
kozijn:	hout
dorpel:	messing cf. afwerkstaat
vakvulling:	stompe deur
hang & sluitwerk:	cf. afwerkstaat
afwerking:	cf. afwerkstaat
bijzonderheden:	30 min. brandwerend; deurdranger cf. afwerkstaat; zichtzijde bekleden met messing cf. tekening

MERK: 32-H34

aantal getekend:	1
kozijn:	hout
dorpel:	messing cf. afwerkstaat
vakvulling:	stompe deur
hang & sluitwerk:	cf. afwerkstaat
afwerking:	cf. afwerkstaat
bijzonderheden:	30 min. brandwerend; deurdranger cf. afwerkstaat; zichtzijde bekleden met messing cf. tekening

MERK: 32-H35

aantal getekend:	1
kozijn:	hout
dorpel:	messing cf. afwerkstaat
vakvulling:	stompe deur
hang & sluitwerk:	cf. afwerkstaat
afwerking:	cf. afwerkstaat
bijzonderheden:	30 min. brandwerend; deurdranger cf. afwerkstaat; zichtzijde bekleden met messing cf. tekening

TPA HG architecten


Restauratie en verduurzaming Westfries Museum

De maatvoering is een zo goed mogelijke weergave van de bestaande toestand, alle op tekeningen aangegeven maten zijn circa maten
In het werk moet na ontmanteling de definitieve maatvoering door de aannemer vastgelegd worden.

1:50

2089 C430 binnenkozijnen - nieuw

13-10-2023

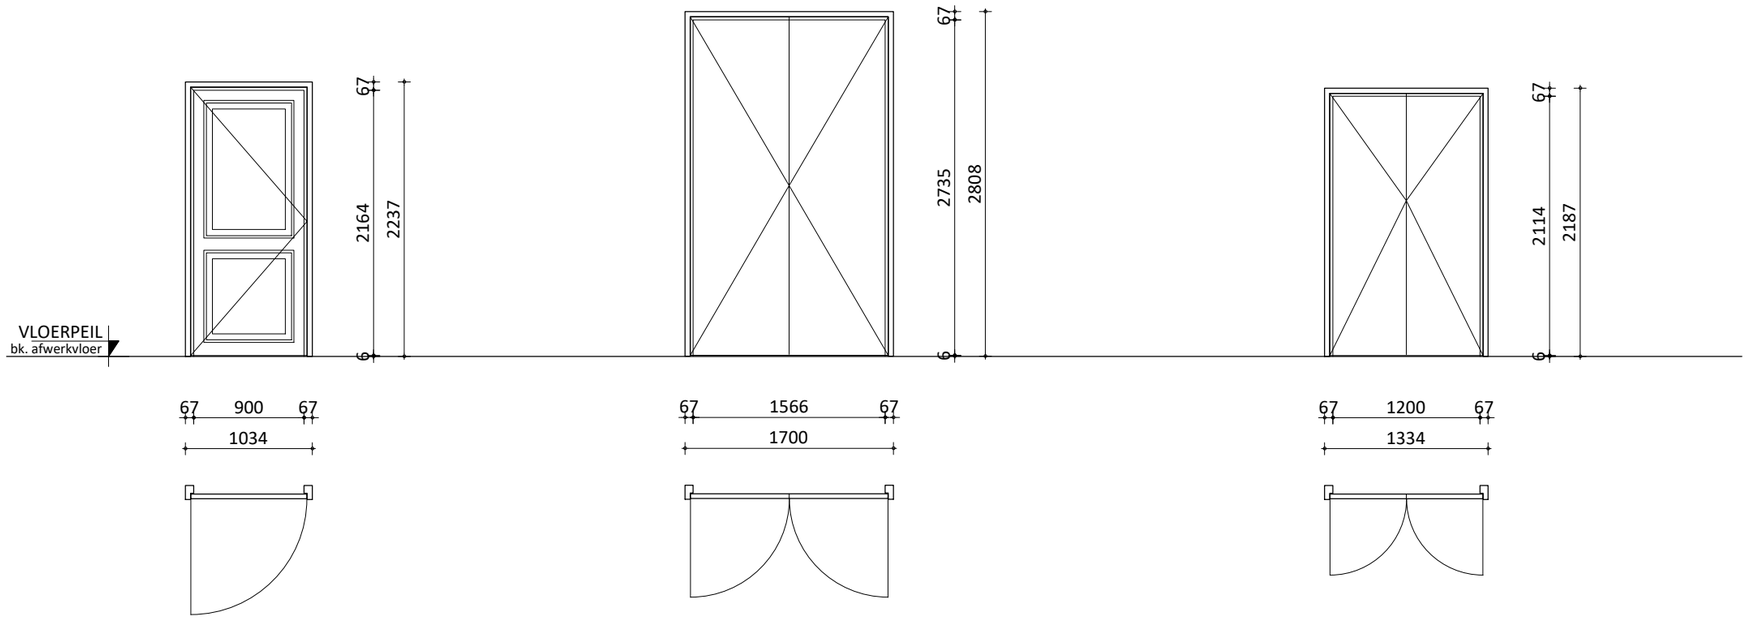

MERK: 32-H36

aantal getekend:	1
kozijn:	hout
dorpel:	n.v.t.
vakvulling:	stompe deur v.v. bossing panelen
hang & sluitwerk:	cf. afwerkstaat
afwerking:	cf. afwerkstaat
bijzonderheden:	30 min. brandwerend + rookwerend (R200); deur + aftimmering cf. deur naar ruimte G0.02; vrijloopdranger cf. afwerkstaat; afmetingen van het kozijn in het werk bepalen nav. hoogte trap

MERK: 32-H37

aantal getekend:	1
kozijn:	hout
dorpel:	messing cf. afwerkstaat
vakvulling:	stompe deur
hang & sluitwerk:	cf. afwerkstaat
afwerking:	cf. afwerkstaat
bijzonderheden:	30 min. brandwerend; deurdranger cf. afwerkstaat; zichtzijde bekleden met messing cf. tekening

MERK: 32-H38

aantal getekend:	1
kozijn:	hout
dorpel:	messing cf. afwerkstaat
vakvulling:	stompe deur
hang & sluitwerk:	cf. afwerkstaat
afwerking:	cf. afwerkstaat
bijzonderheden:	30 min. brandwerend; deurdranger cf. afwerkstaat; zichtzijde bekleden met messing cf. tekening

TPA HG architecten


Restauratie en verduurzaming Westfries Museum

De maatvoering is een zo goed mogelijke weergave van de bestaande toestand, alle op tekeningen aangegeven maten zijn circa maten
In het werk moet na ontmanteling de definitieve maatvoering door de aannemer vastgelegd worden.

1:50

2089 C431 binnenkozijnen - nieuw

13-10-2023

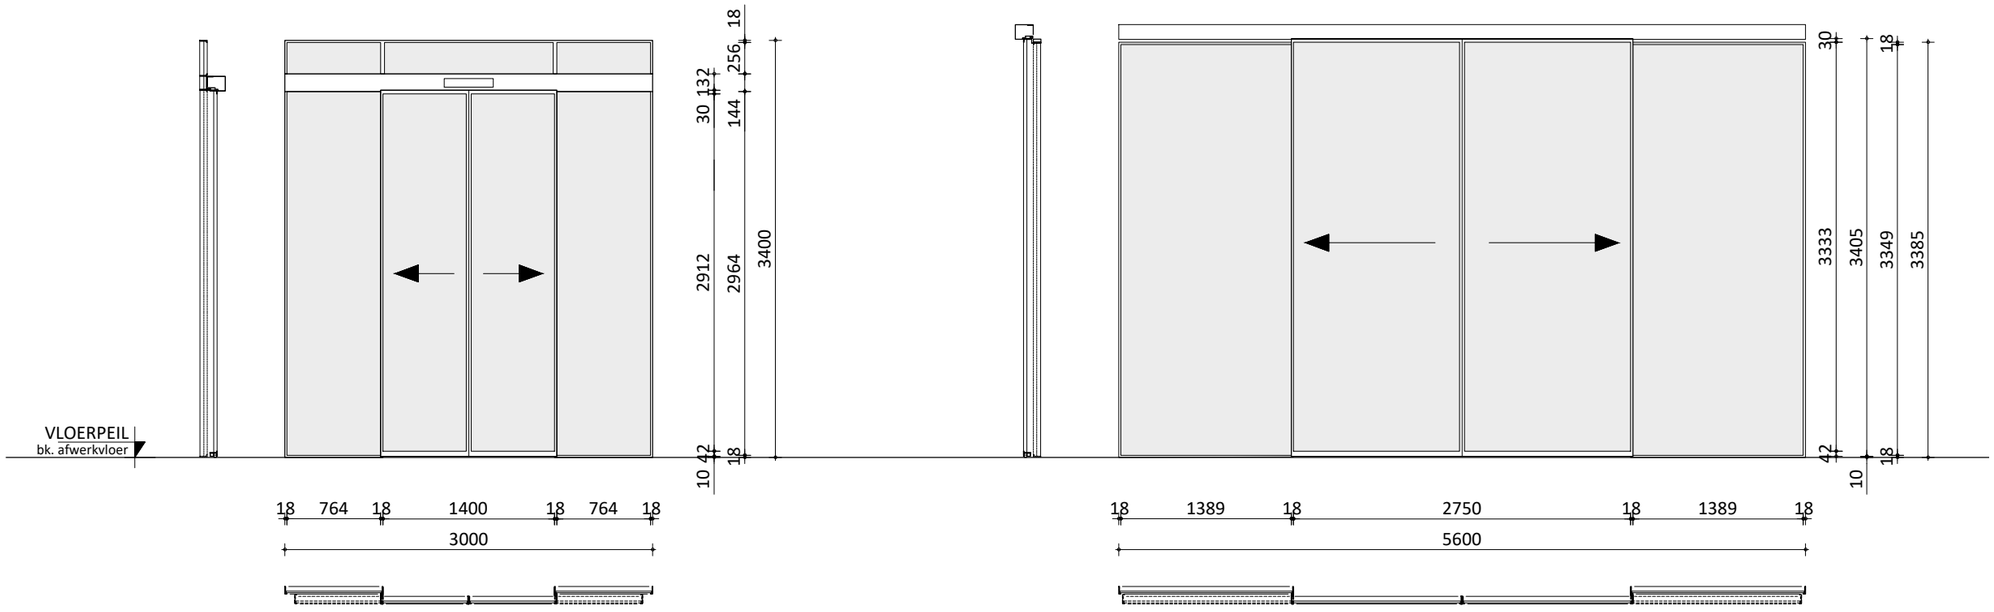

MERK: 32-S30

aantal getekend:	1
kozijn:	staal
dorpel:	n.v.t.
vakvulling:	stalen schuifpui v.v. gelaagd, extra helder, glas
hang & sluitwerk:	cf. afwerkstaat
afwerking:	cf. afwerkstaat
bijzonderheden:	60 min. brandwerend. schuifdeuren elektrische aangestuurd, bediening cf. afwerkstaat

MERK: 32-S31

aantal getekend:	1
kozijn:	staal
dorpel:	n.v.t.
vakvulling:	stalen schuifpui v.v. gelaagd, extra helder, glas
hang & sluitwerk:	cf. afwerkstaat
afwerking:	cf. afwerkstaat
bijzonderheden:	schuifdeuren elektrische aangestuurd, bediening cf. afwerkstaat

TPA HG architecten


Restauratie en verduurzaming Westfries Museum

De maatvoering is een zo goed mogelijke weergave van de bestaande toestand, alle op tekeningen aangegeven maten zijn circa maten
In het werk moet na ontmanteling de definitieve maatvoering door de aannemer vastgelegd worden.

1:50

2089 C432 binnenkozijnen - nieuw

13-10-2023

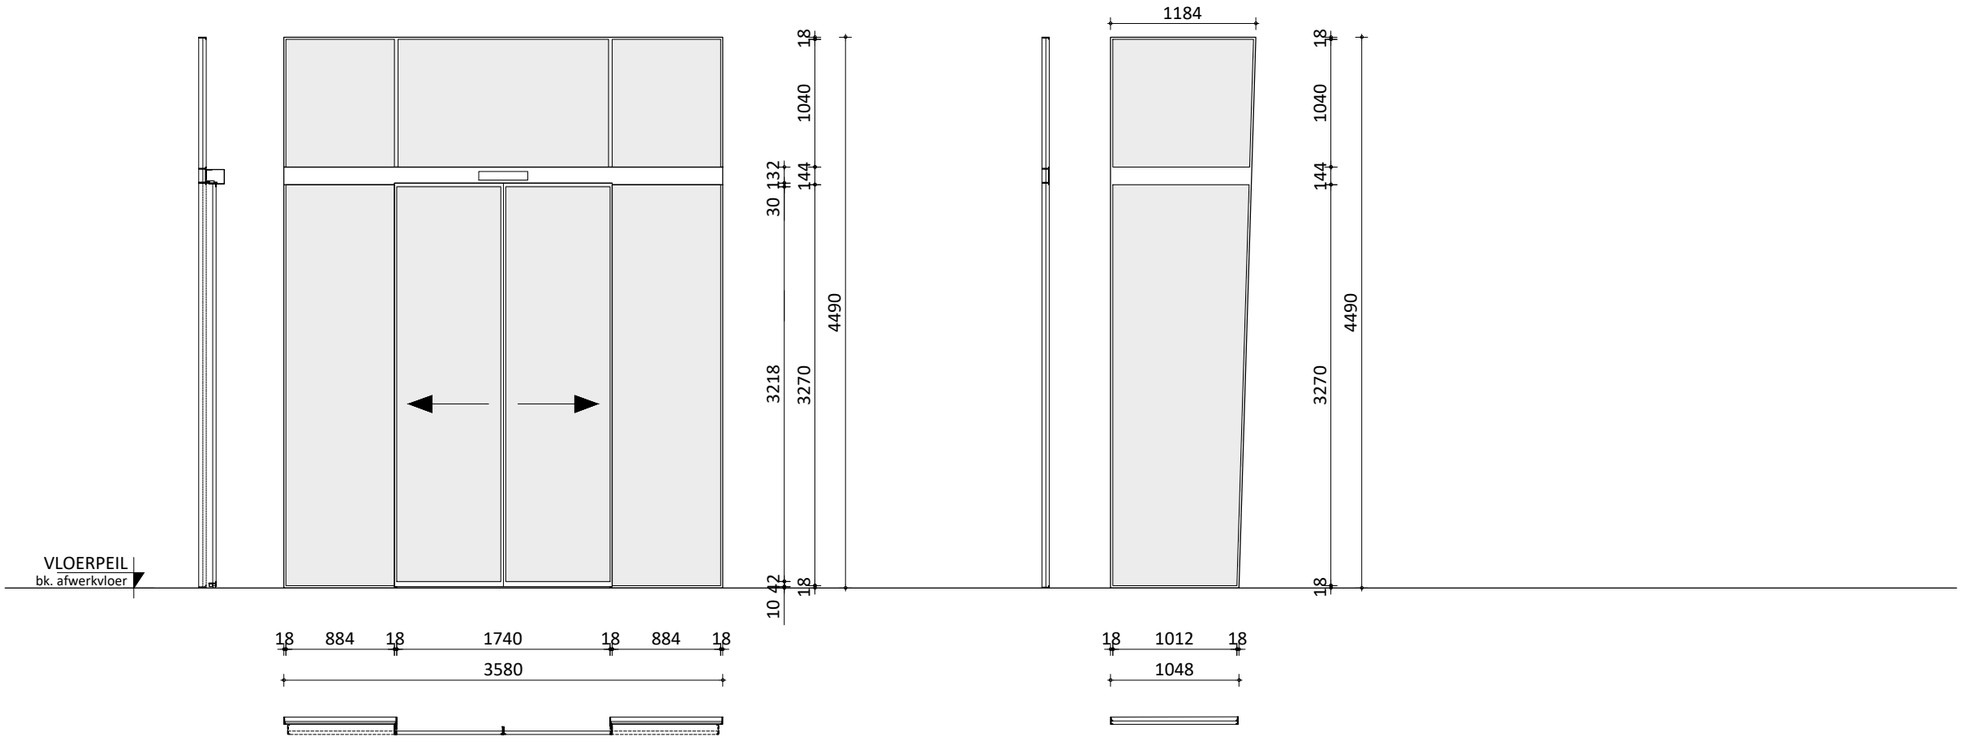

MERK: 32-S32

aantal getekend:	1
kozijn:	staal
dorpel:	n.v.t.
vakvulling:	stalen schuifpui v.v. gelaagd, extra helder, glas
hang & sluitwerk:	cf. afwerkstaat
afwerking:	cf. afwerkstaat
bijzonderheden:	schuifdeuren elektrische aangestuurd, bediening cf. afwerkstaat. hoek met 32-S33 d.m.v. stalen koker in kleur van kozijn.

MERK: 32-S33

aantal getekend:	1
aantal gespiegeld:	1
kozijn:	staal
dorpel:	n.v.t.
vakvulling:	gelaagd, extra helder, glas
hang & sluitwerk:	cf. afwerkstaat
afwerking:	cf. afwerkstaat
bijzonderheden:	hoek met 32-S33 d.m.v. stalen koker in kleur van kozijn.

TPA HG architecten


Restauratie en verduurzaming Westfries Museum

De maatvoering is een zo goed mogelijke weergave van de bestaande toestand, alle op tekeningen aangegeven maten zijn circa maten
In het werk moet na ontmanteling de definitieve maatvoering door de aannemer vastgelegd worden.

1:50

2089 C433 binnenkozijnen - nieuw

13-10-2023

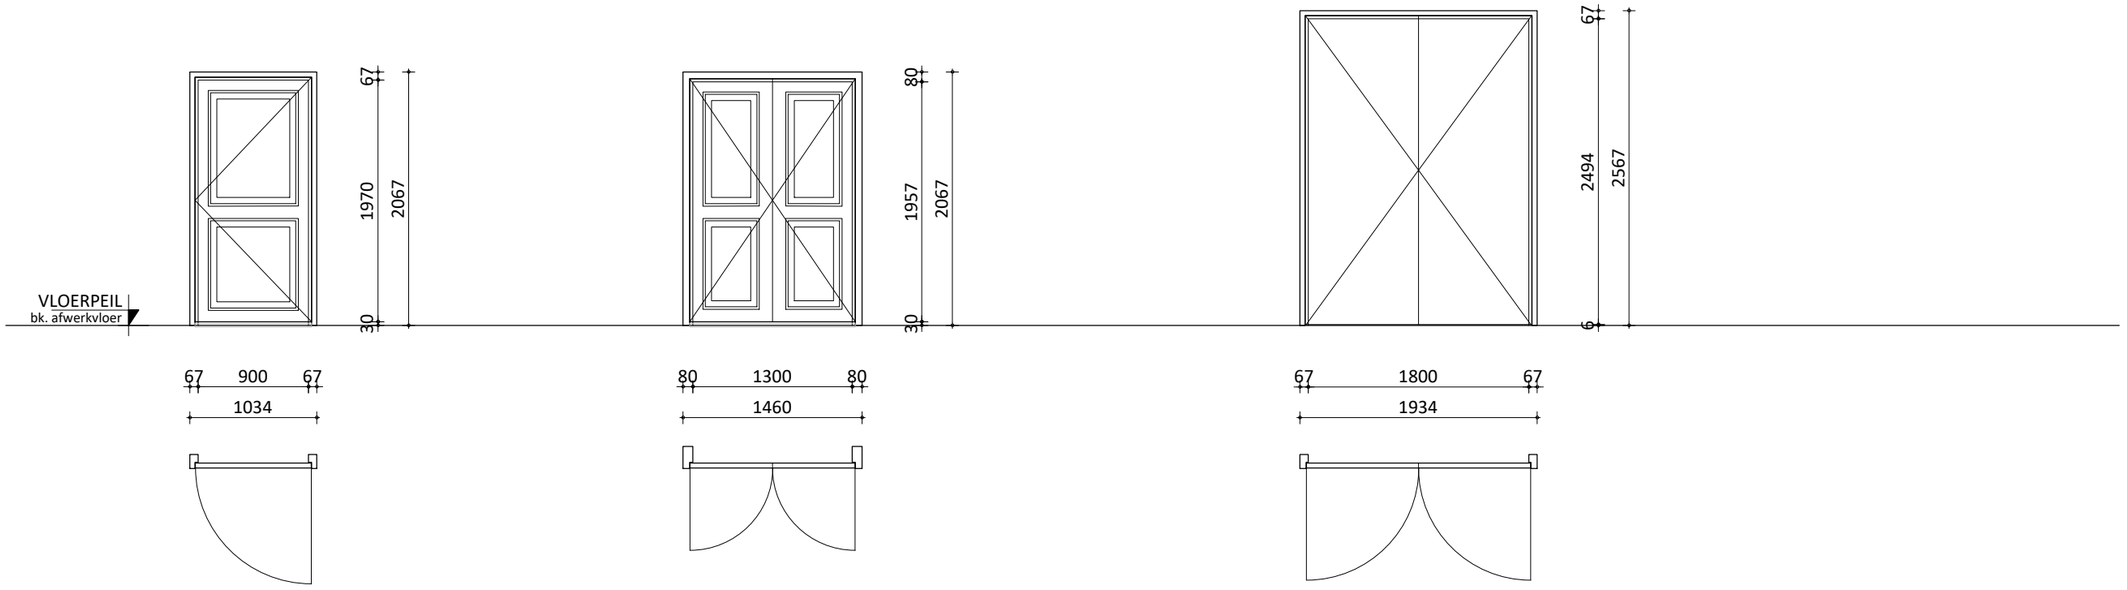

MERK: 32-HA40

aantal getekend:	1
kozijn:	hout
dorpel:	eiken dorpel en valdorpel
vakvulling:	stompe deur v.v. bossing panelen
hang & sluitwerk:	deur v.v. slot en rozet
afwerking:	cf. afwerkstaat
bijzonderheden:	akoestisch Rw,p 39dB deur aan zichtzijde bekleden met houten panelen en houten latten conform de detaillering van de bestaande deur

MERK: 32-HA41

aantal getekend:	1
kozijn:	hout
dorpel:	eiken dorpel en valdorpel
vakvulling:	stompe deur v.v. bossing panelen
hang & sluitwerk:	cf. afwerkstaat
afwerking:	cf. afwerkstaat
bijzonderheden:	akoestisch Rw,p 37dB deur 2 zijdig bekleden met houten panelen en houten latten conform de detaillering van de bestaande deur

MERK: 32-HA42

aantal getekend:	1
kozijn:	hout
dorpel:	valdorpel
vakvulling:	stompe deur
hang & sluitwerk:	cf. afwerkstaat
afwerking:	eiken houten kozijn + deur voorzien van eiken fineer
bijzonderheden:	akoestisch Rw,p 37dB

TPA HG architecten


Restauratie en verduurzaming Westfries Museum


De maatvoering is een zo goed mogelijke weergave van de bestaande toestand, alle op tekeningen aangegeven maten zijn circa maten
In het werk moet na ontmanteling de definitieve maatvoering door de aannemer vastgelegd worden.


1:50


2089 C434 binnenkozijnen - nieuw

13-10-2023

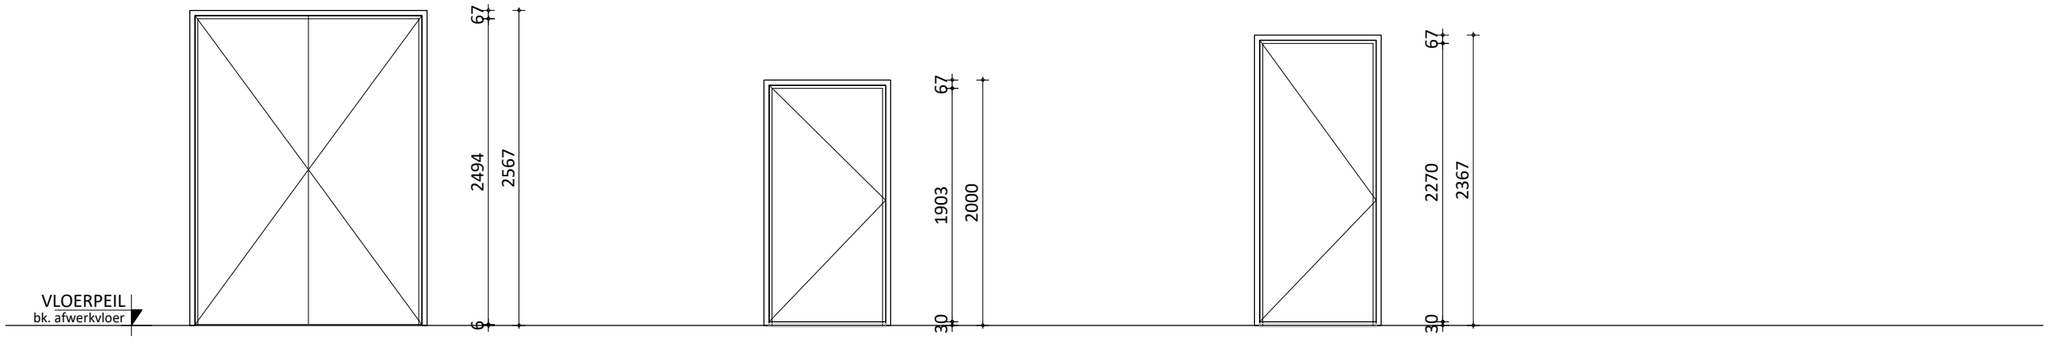

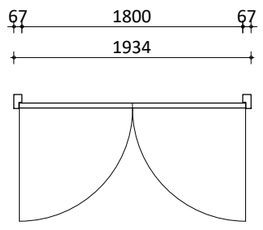

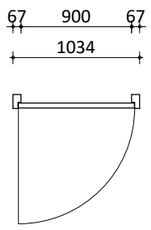

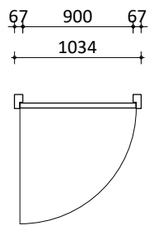

MERK: 32-HA43

aantal getekend:	1
kozijn:	hout
dorpel:	valdorpel
vakvulling:	stompe deur
hang & sluitwerk:	cf. afwerkstaat
afwerking:	cf. afwerkstaat
bijzonderheden:	30 min. brandwerend; akoestisch Rw,p 37dB deurdranger cf. afwerkstaat.

MERK: 32-HA44

aantal getekend:	1
kozijn:	hout
dorpel:	eiken dorpel en valdorpel
vakvulling:	stompe deur
hang & sluitwerk:	cf. afwerkstaat
afwerking:	cf. afwerkstaat
bijzonderheden:	akoestisch Rw,p 39dB

MERK: 32-HA45

aantal getekend:	1
kozijn:	hout
dorpel:	eiken dorpel en valdorpel
vakvulling:	stompe deur
hang & sluitwerk:	cf. afwerkstaat
afwerking:	cf. afwerkstaat
bijzonderheden:	akoestisch Rw,p 39dB

TPA HG architecten

Restauratie en verduurzaming Westfries Museum

De maatvoering is een zo goed mogelijke weergave van de bestaande toestand, alle op tekeningen aangegeven maten zijn circa maten
In het werk moet na ontmanteling de definitieve maatvoering door de aannemer vastgelegd worden.

1:50

2089 C435 binnenkozijnen - nieuw

13-10-2023