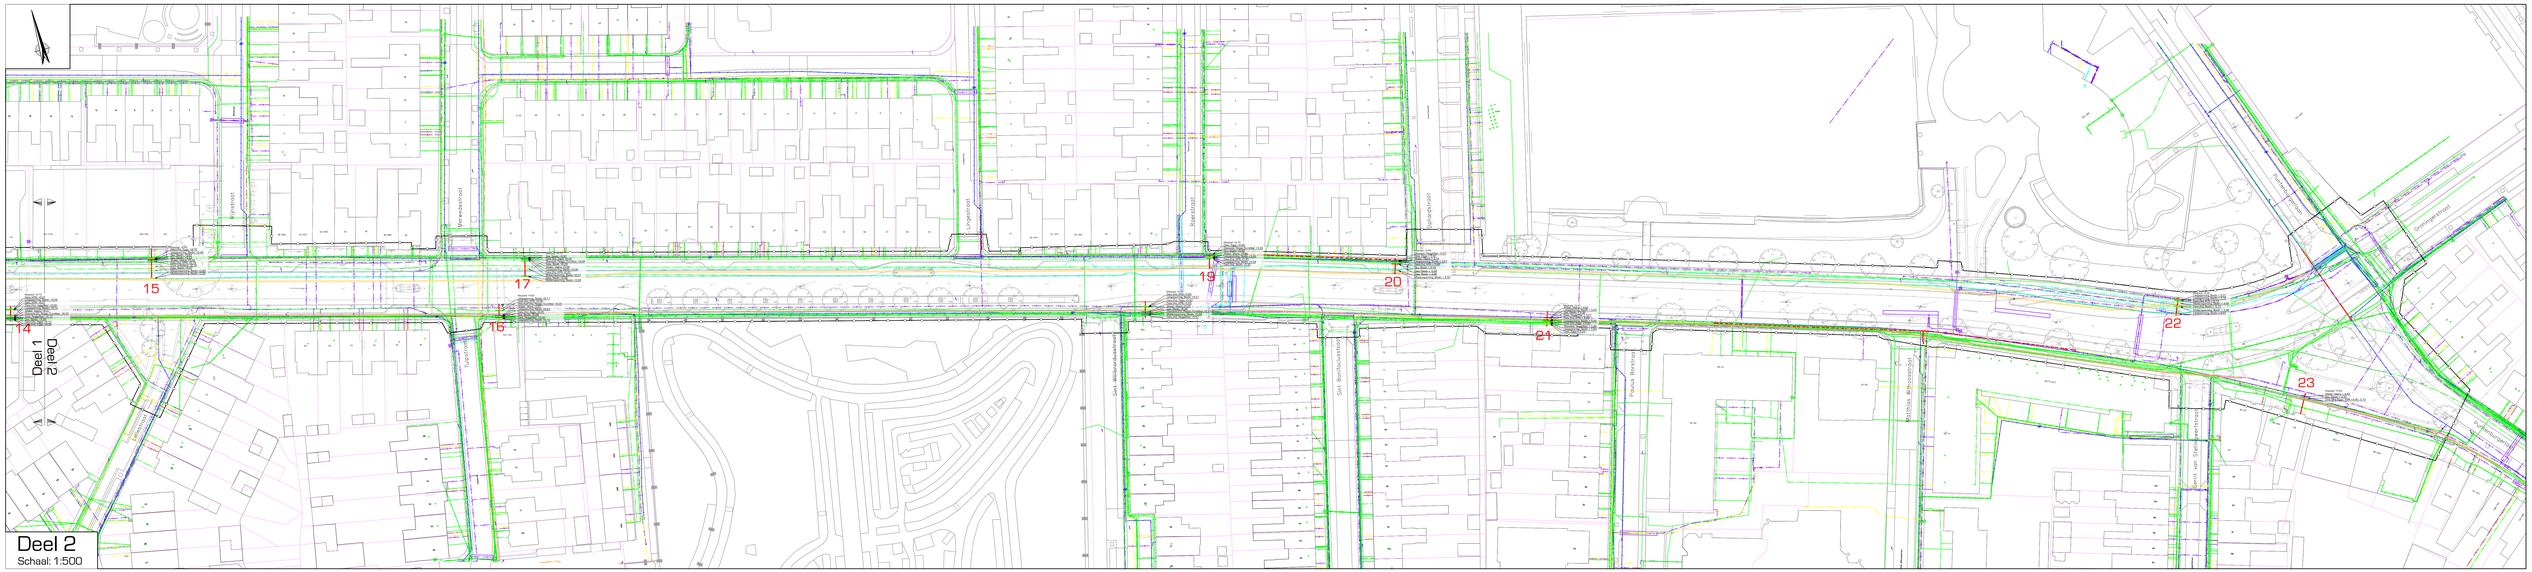

Legenda

- Bestaande MS-kabel (10kV)
  - Stedin
- Bestaande LS-kabel
  - gem. Amersfoort, Stedin
- Bestaande datakabel
  - gem. Amersfoort, Eurofiber, KPN, Reggefiber, Stedin, T-mobile, VodafoneZiggo
- Bestaande HD-gasleiding - staal
  - Stedin
- Bestaande LD-gasleiding - PE, PVC
  - Stedin
- 12 Locatie proefsleuf
  - incl. nummer
- Voorstel nieuwe tracé MS-kabel
  - 0,60 m breed
- Voorstel nieuwe tracé LS-kabel
  - 0,50 m breed
- Voorstel nieuwe tracé KPN
  - 0,50 m breed

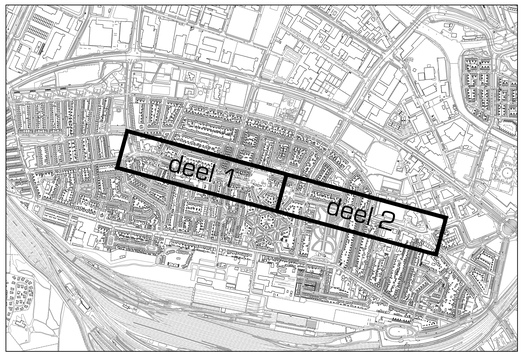

Uitgangspunten:
- Maatvoering in meters, met een nauwkeurigheid in centimeters
- Hoogtepunten in meters t.o.v. NAP

opdrachtgever:
Gemeente Amersfoort

project:
Herinrichting Noordewierweg te Amersfoort

omschrijving:
Technisch schetsontwerp - bestaande situatie
Ondergrondse infrastructuur, incl. voorstel nieuwe nutstracés

schaal:	1:500
projectnr:	2204101
bestekkn:	--
getekend:	NL
gecontr:	EN
datum:	26-09-2023
tekeningnr:	2204101-90-11-C10

Concept

DRONG
OMGEVING & TECHNIEK
post: Anthone Fokkerstraat 4
3772 MR Barneveld
digitaal: E: info@drong.nl
W: www.drong.nl
telecom: T: 0342 - 76 00 88

A0+144

Bestand: 2204101-90-11.DWG