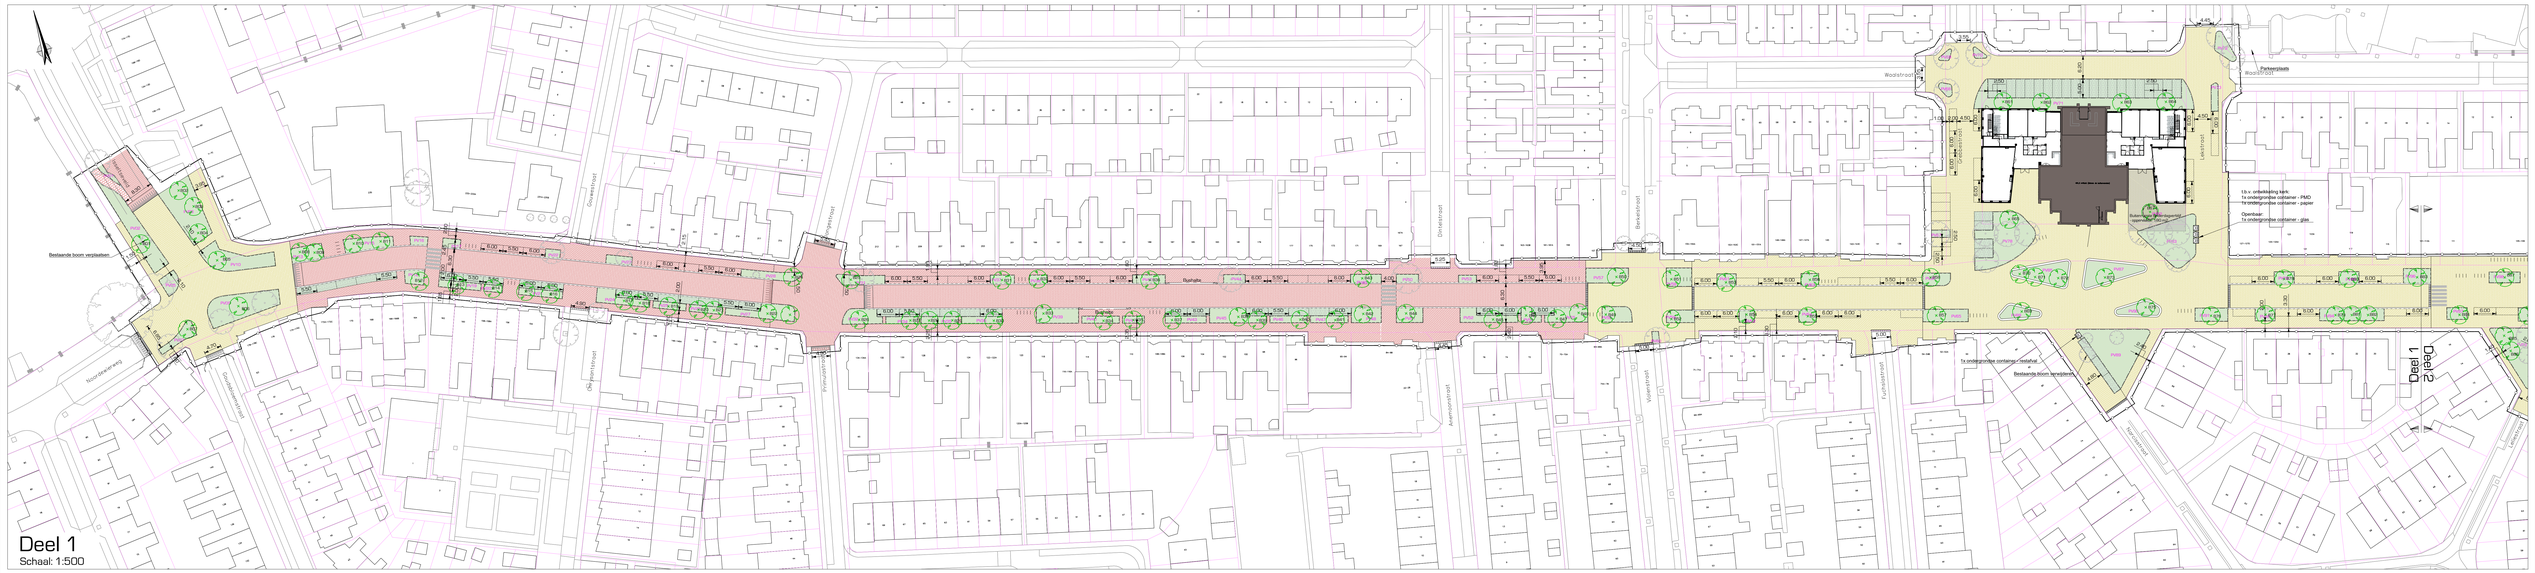

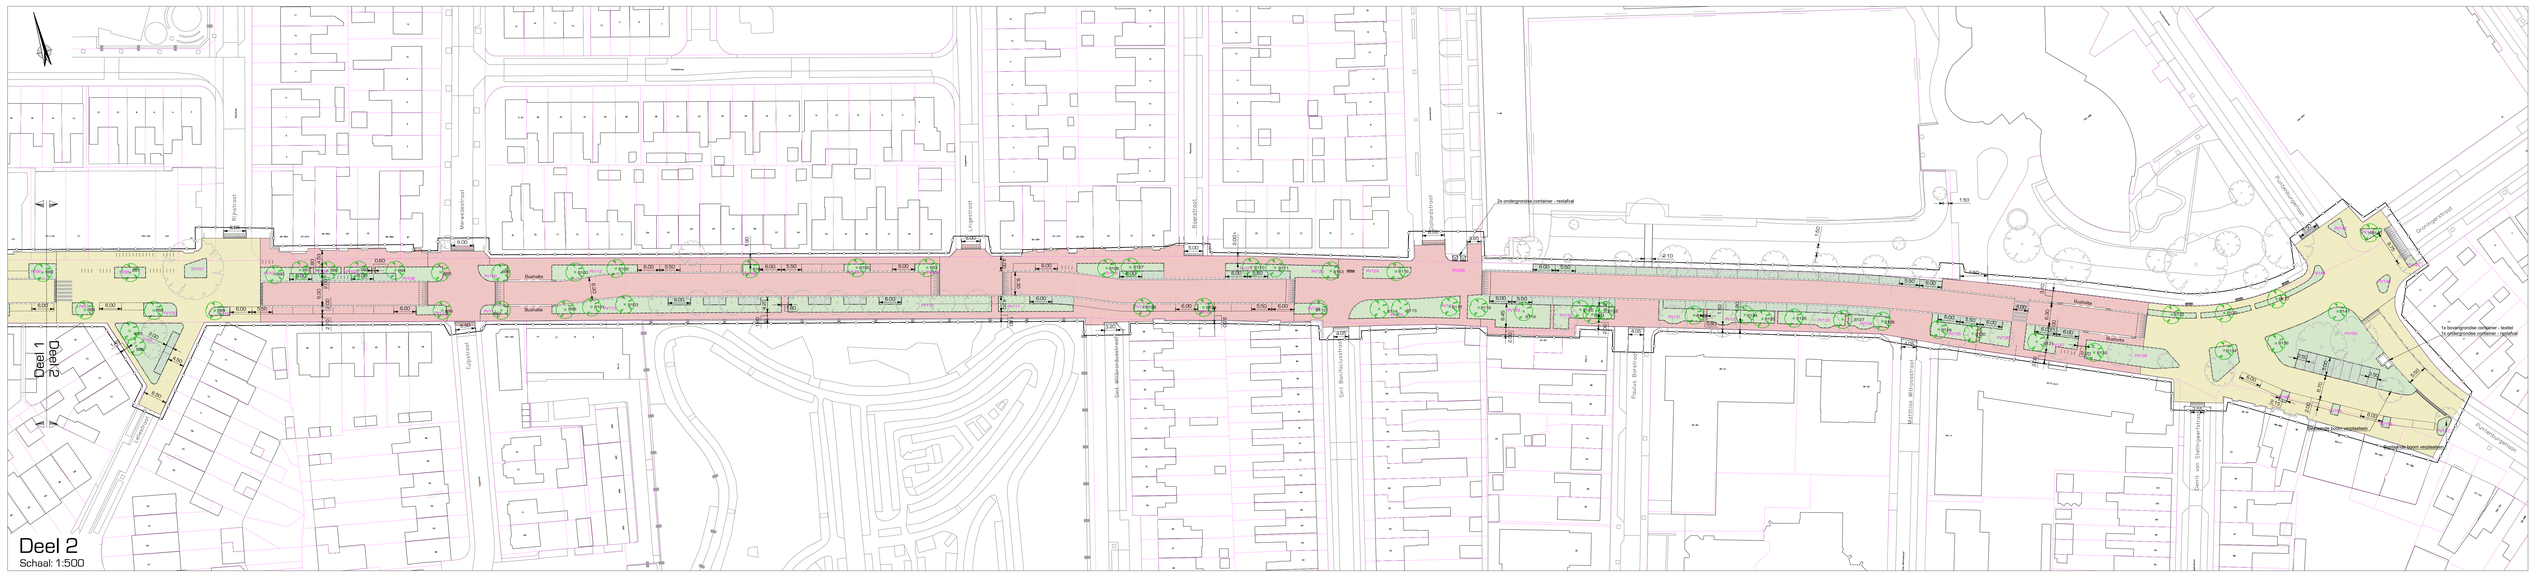

Legenda

- Rijweg - stroefdekstenen diklormaat, kepervertand - kleur: Autumno
- Rijweg - stroefdekstenen diklormaat, kepervertand - kleur: Toscana 75%, Burano 25%
- Parkeervak - stroefdekstenen diklormaat, elleboogverband - kleur: Autumno
- Parkeervak - stroefdekstenen diklormaat, elleboogverband - kleur: Toscana 75%, Burano 25%
- Parkeerplaats - [stroef dekstenen] verharding - type: 14.18
- Trottoir - stroefdekstenen diklormaat, elleboogverband - kleur: Autumno
- Trottoir - stroefdekstenen diklormaat, elleboogverband - kleur: Toscana 75%, Burano 25%
- Voetpad - hulpverharding
- Fietspad - betonstraatstenen dubbelklinkers, halfstenenverband - kleur: road
- Drempelbegroeing - lengte: 2.40 m - stroefdekstenen, kleur: Autumno
- Drempelbegroeing - lengte: 2.40 m - betonstraatstenen, kleur: zwart
- Voetgangersoversteekplaats
- Begleiding en gras - inclusief beplantingsaskunmer
- Opsluitband - afm. 100 x 200 mm
- Opsluitband - afm. 120 x 250 mm
- Oplopband - 300 mm breed
- Inritband - afm. 450 x 200 x 500 mm - kleur: standaard grijs
- Inritband - afm. 500 x 150 x 500 mm - kleur: antraciet
- Trottoirband - afm. 180/ 200 x 250 mm
- Trottoirband - afm. 130/ 150 x 250 mm
- Buspermiroband - lengte bushalte 12 m [excl. verlopsbanden]
- Zitrand of verlopende rand - 30 cm breedte - per vak nader te bepalen
- Fietsparkeren
- Zitmeubilair
- Containers
- Bestaande boom
- Nieuwe boom - inclusief boomnummer - tussen boom en kabels en leidingen een wortelscherm aanbrengen
- Erfgrens
- Projectgrens

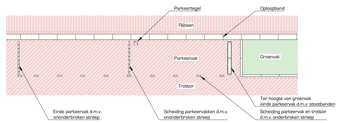

Principiepedetail langsparkeervak
Schaal: 1:100

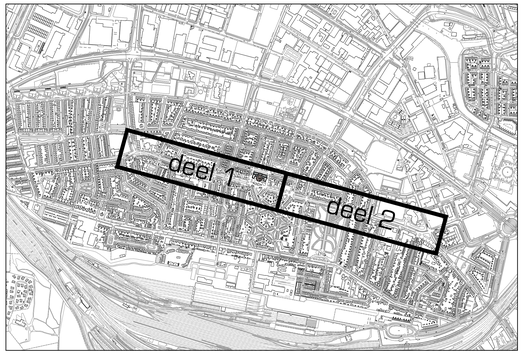

Uitgangspunten
- Meetsoeing in meters, met een nauwkeurigheid in centimeters

opdrachtgever
Gemeente Amersfoort

project
Heinrichting Noordewierweg te Amersfoort

omschrijving
Technisch schetsontwerp - nieuwe situatie
Bovengrondse infrastructuur

DRONG OMGEVING & TECHNIEK

post: Anthonie Fokkerstraat 4, 3772 MR Barneveld
digitaal: E. info@drong.nl, W. www.drong.nl
telefoon: T. 0342 - 76 00 88

schaal:	1:500
projectnr:	2204101
bestekno:	---
getekend:	NL/MS
gezien:	EN
datum:	28-06-2023
tekeningnr:	2204101-90-11-C40

Concept

A0-1-44

Bestand: 2204101-90-11.DWG