




Principeprofiel A
Schaal: 1:50

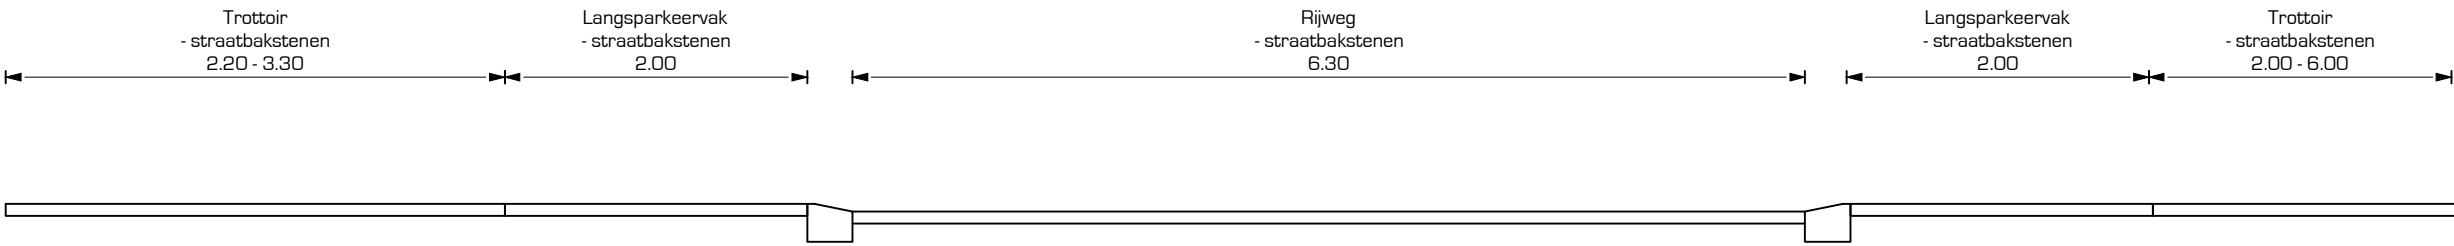


Principeprofiel B
Schaal: 1:50

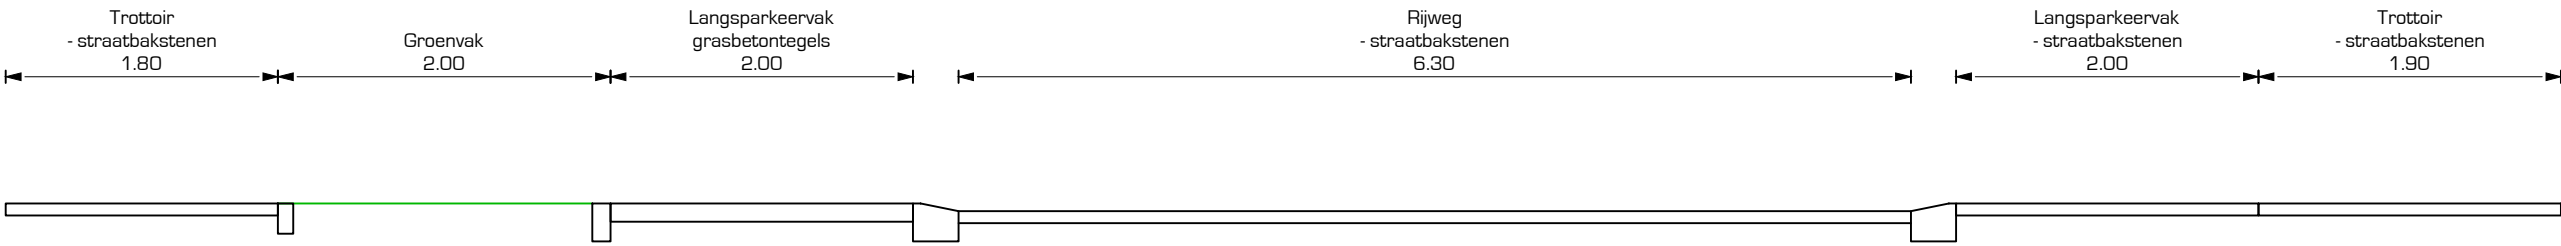

Principeprofiel C
Schaal: 1:50

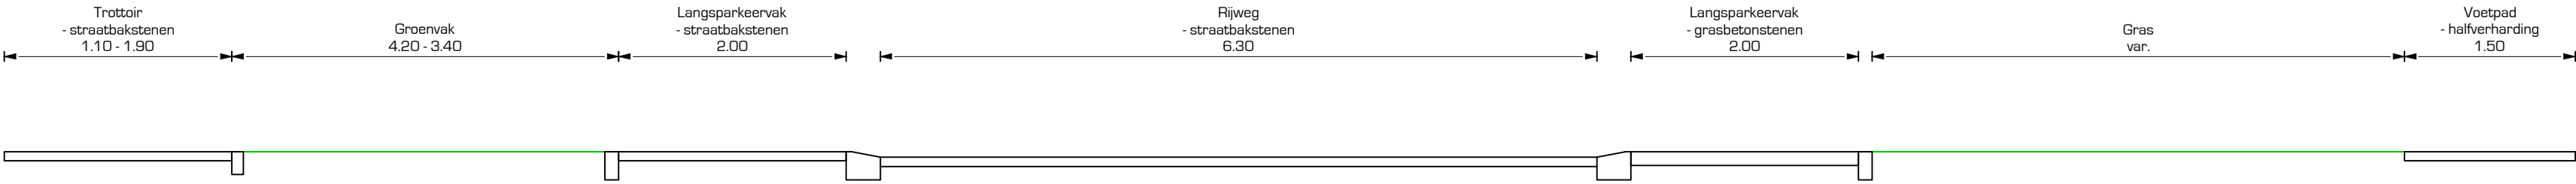

Principeprofiel D
Schaal: 1:50

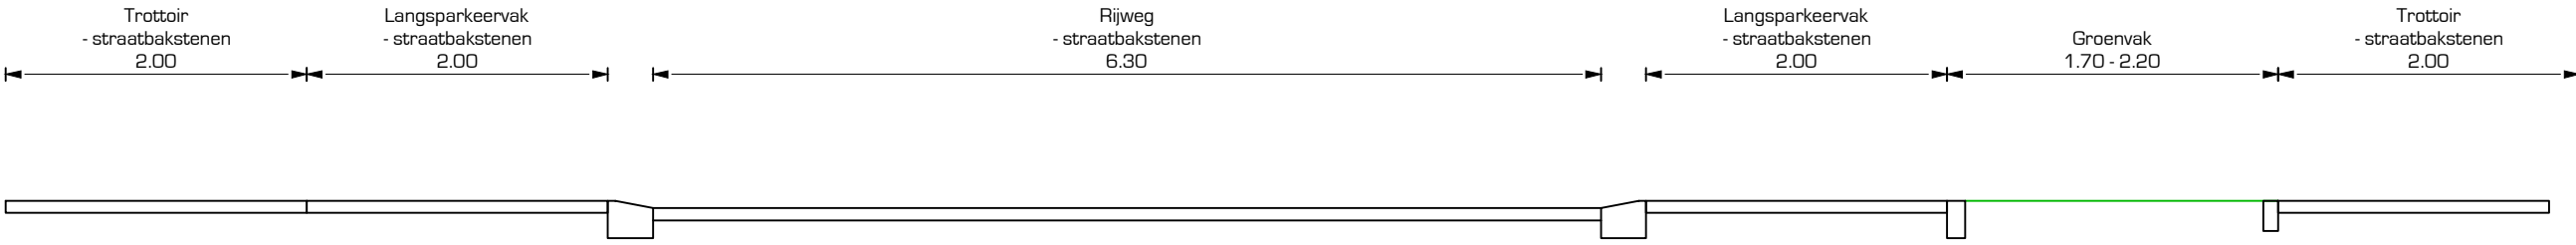

Principeprofiel E
Schaal: 1:50

Uitgangspunten:
- Maafoering in meters, met een nauwkeurigheid in centimeters

opdrachtgever

Gemeente Amersfoort

project

Herinrichting Noordewierweg te Amersfoort

omschrijving

Technisch schetsontwerp - nieuwe situatie
Dwarsprofielen

DRONG
OMGEVING & TECHNIEK

post Anthonie Fokkerstraat 4
3772 MR Barneveld

digitaal E. info@drong.nl
W. www.drong.nl

telefoon T. 0342 - 76 00 88

schaal 1:50

projectnr. 2204101

besteknr. --

getekend NL

gecontr. EN

datum 28-08-2023

tekeningnr. 2204101-S0-11-C41

Concept

Bestand : 2204101-S0-11.DWG

formaat A2