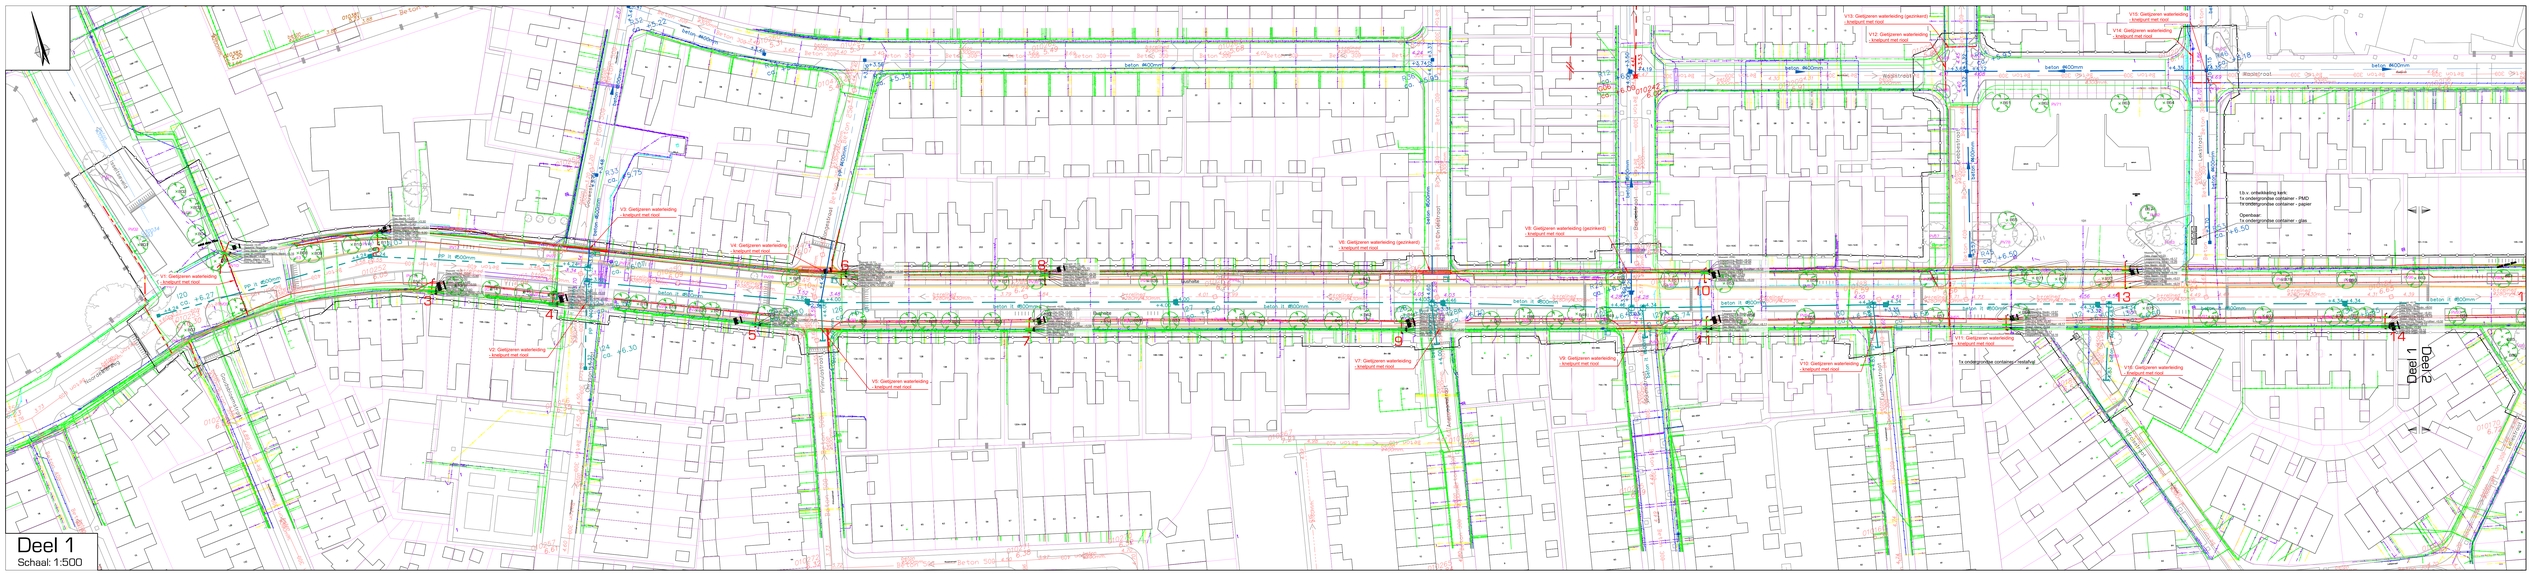

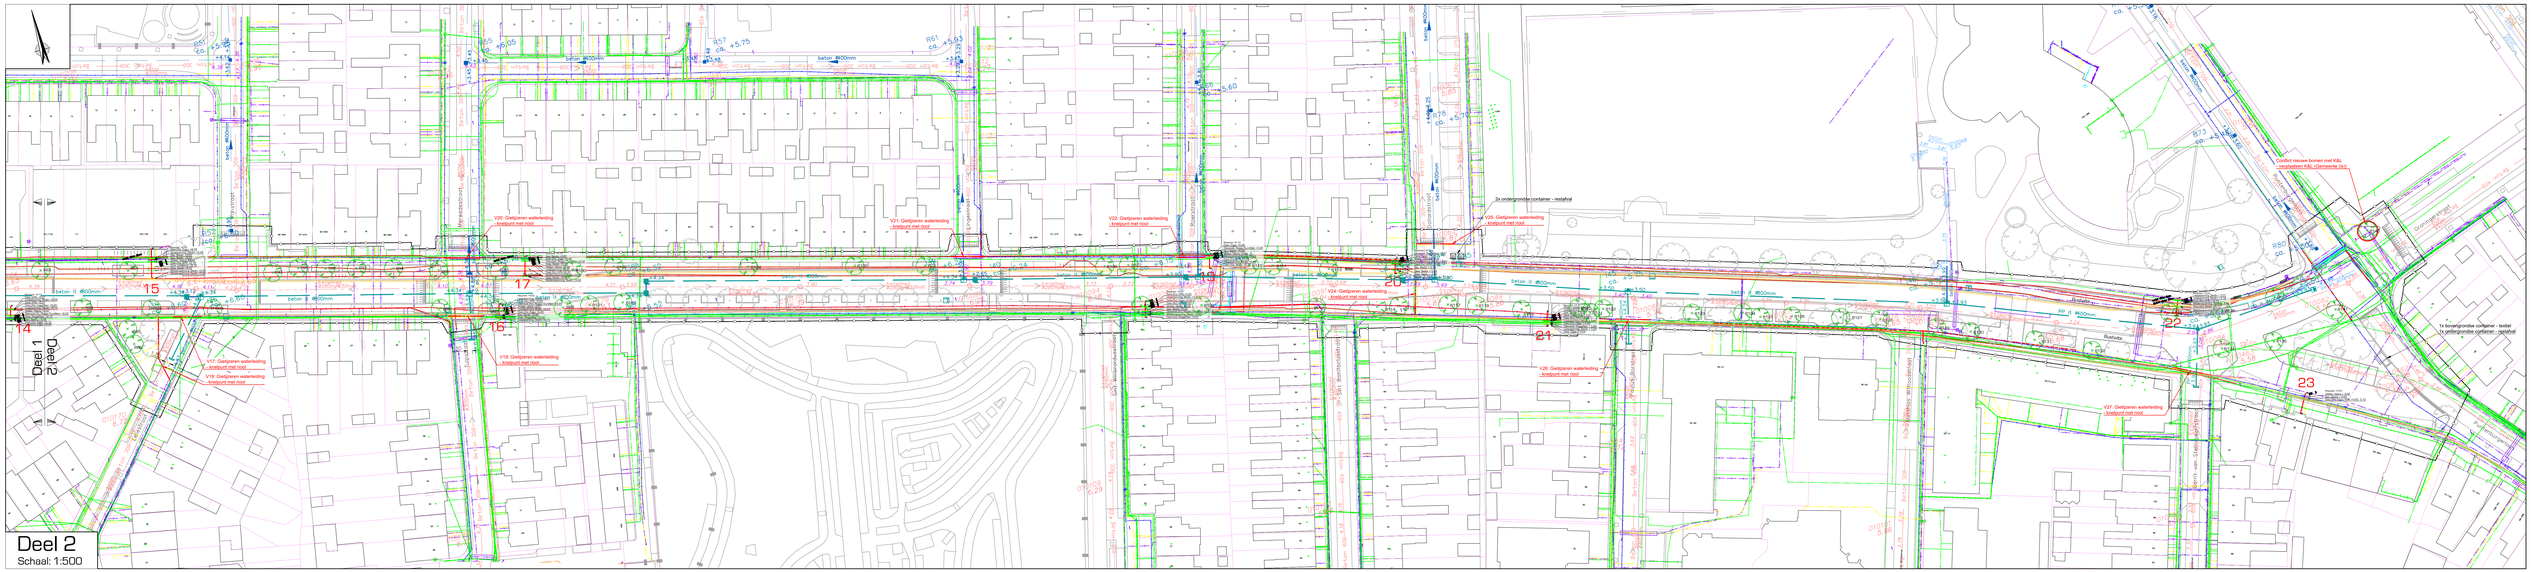

Legenda bestaand riool

- Beton 300 — Transportleiding DWA beton 300 mm
- Beton 400 — Transportleiding DWA beton 400 mm
- Beton 600 — Transportleiding DWA beton 600 mm
- Beton 800 — Transportleiding DWA beton 800 mm
- Transportleiding DWA beton ei 300x450 mm
- Transportleiding DWA PVC 160 - 315 mm
- Transportleiding HWA beton 300 - 450 mm
- Transportleiding HWA PVC 315 mm
- Transportleiding VWA beton / PVC 300 mm

Legenda nieuw riool

- Transportleiding HWA beton diameter conform tekening binnen scope
- Transportleiding VWA beton diameter conform tekening buiten scope
- Transportleiding ITR beton diameter conform tekening binnen scope
- Eindkap
- Inspectieput 800 x 800 mm
- Inspectieput 1000 x 1000 mm
- Inspectieput 1250 x 1250 mm
- Overstortput

Legenda

- Bestaande MS-kabel (10kV) - Stedin
- Bestaande LS-kabel - gem. Amersfoort, Stedin
- Bestaande datakabel - gem. Amersfoort, Eurofiber, KPN, Reggefiber, Stedin, T-mobile, Vodafone/Ziggo
- Bestaande waterleiding - GIJ - Vitens - knelpunt met rood
- Bestaande waterleiding - AC - Vitens - knelpunt met rood
- Bestaande HD-gasleiding - staal - Stedin
- Bestaande LD-gasleiding - PE, PVC - Stedin
- Bestaande LD-gasleiding - GIJ - Stedin
- Bestaande LD-gasleiding - AC - Stedin
- Kabel wordt verplaatst of verwijderd
- Locatie proefsleuf - incl. nummer
- Knelpunt tussen nieuwe boom en bestaande kabels en leidingen
- Conflict tussen bestaande K&L en nieuwe bovengrondse inrichting, incl. omschrijving met welke kabels en leidingen er een conflict is
- Bestaande boom
- Nieuwe boom - indicatief boomnummer - tussen boom en kabels en leidingen een wortelscherm aanbrengen.
- Voorstel nieuwe trace MS-kabel - 0,60 m breed
- Voorstel nieuwe trace LS-kabel - 0,50 m breed
- Voorstel nieuwe trace KPN - 0,50 m breed

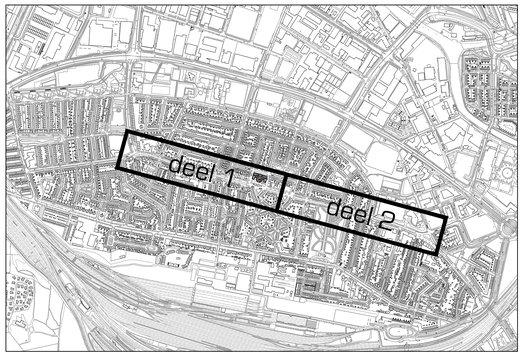

Uitgangspunten:
- Hoogtepunten in meters, met een nauwkeurigheid in centimeters
- Hoogtepunten in meters t.o.v. NAP

opdrachtgever:
Gemeente Amersfoort

project:
Herinrichting Noordewierweg te Amersfoort

omschrijving:
Technisch schetsontwerp - nieuwe situatie
Ondergrondse infrastructuur - knelpunten kabels en leidingen

DRONG OMGEVING & TECHNIEK
poort: Anthone Fokkerstraat 4, 2772 MR Barneveld
digitaal: E. info@drong.nl W. www.drong.nl
telecom: T. 0342 - 76 00 88

schaal:	1:500
projectnr:	2204101
bestekkn:	-
getekend:	MS
gecontr:	EN
datum:	26-08-2023
tekeningnr:	2204101-90-11-T30

Ter info

A0+144

Bestand: 2204101-90-11.DWG