


accentkleuren

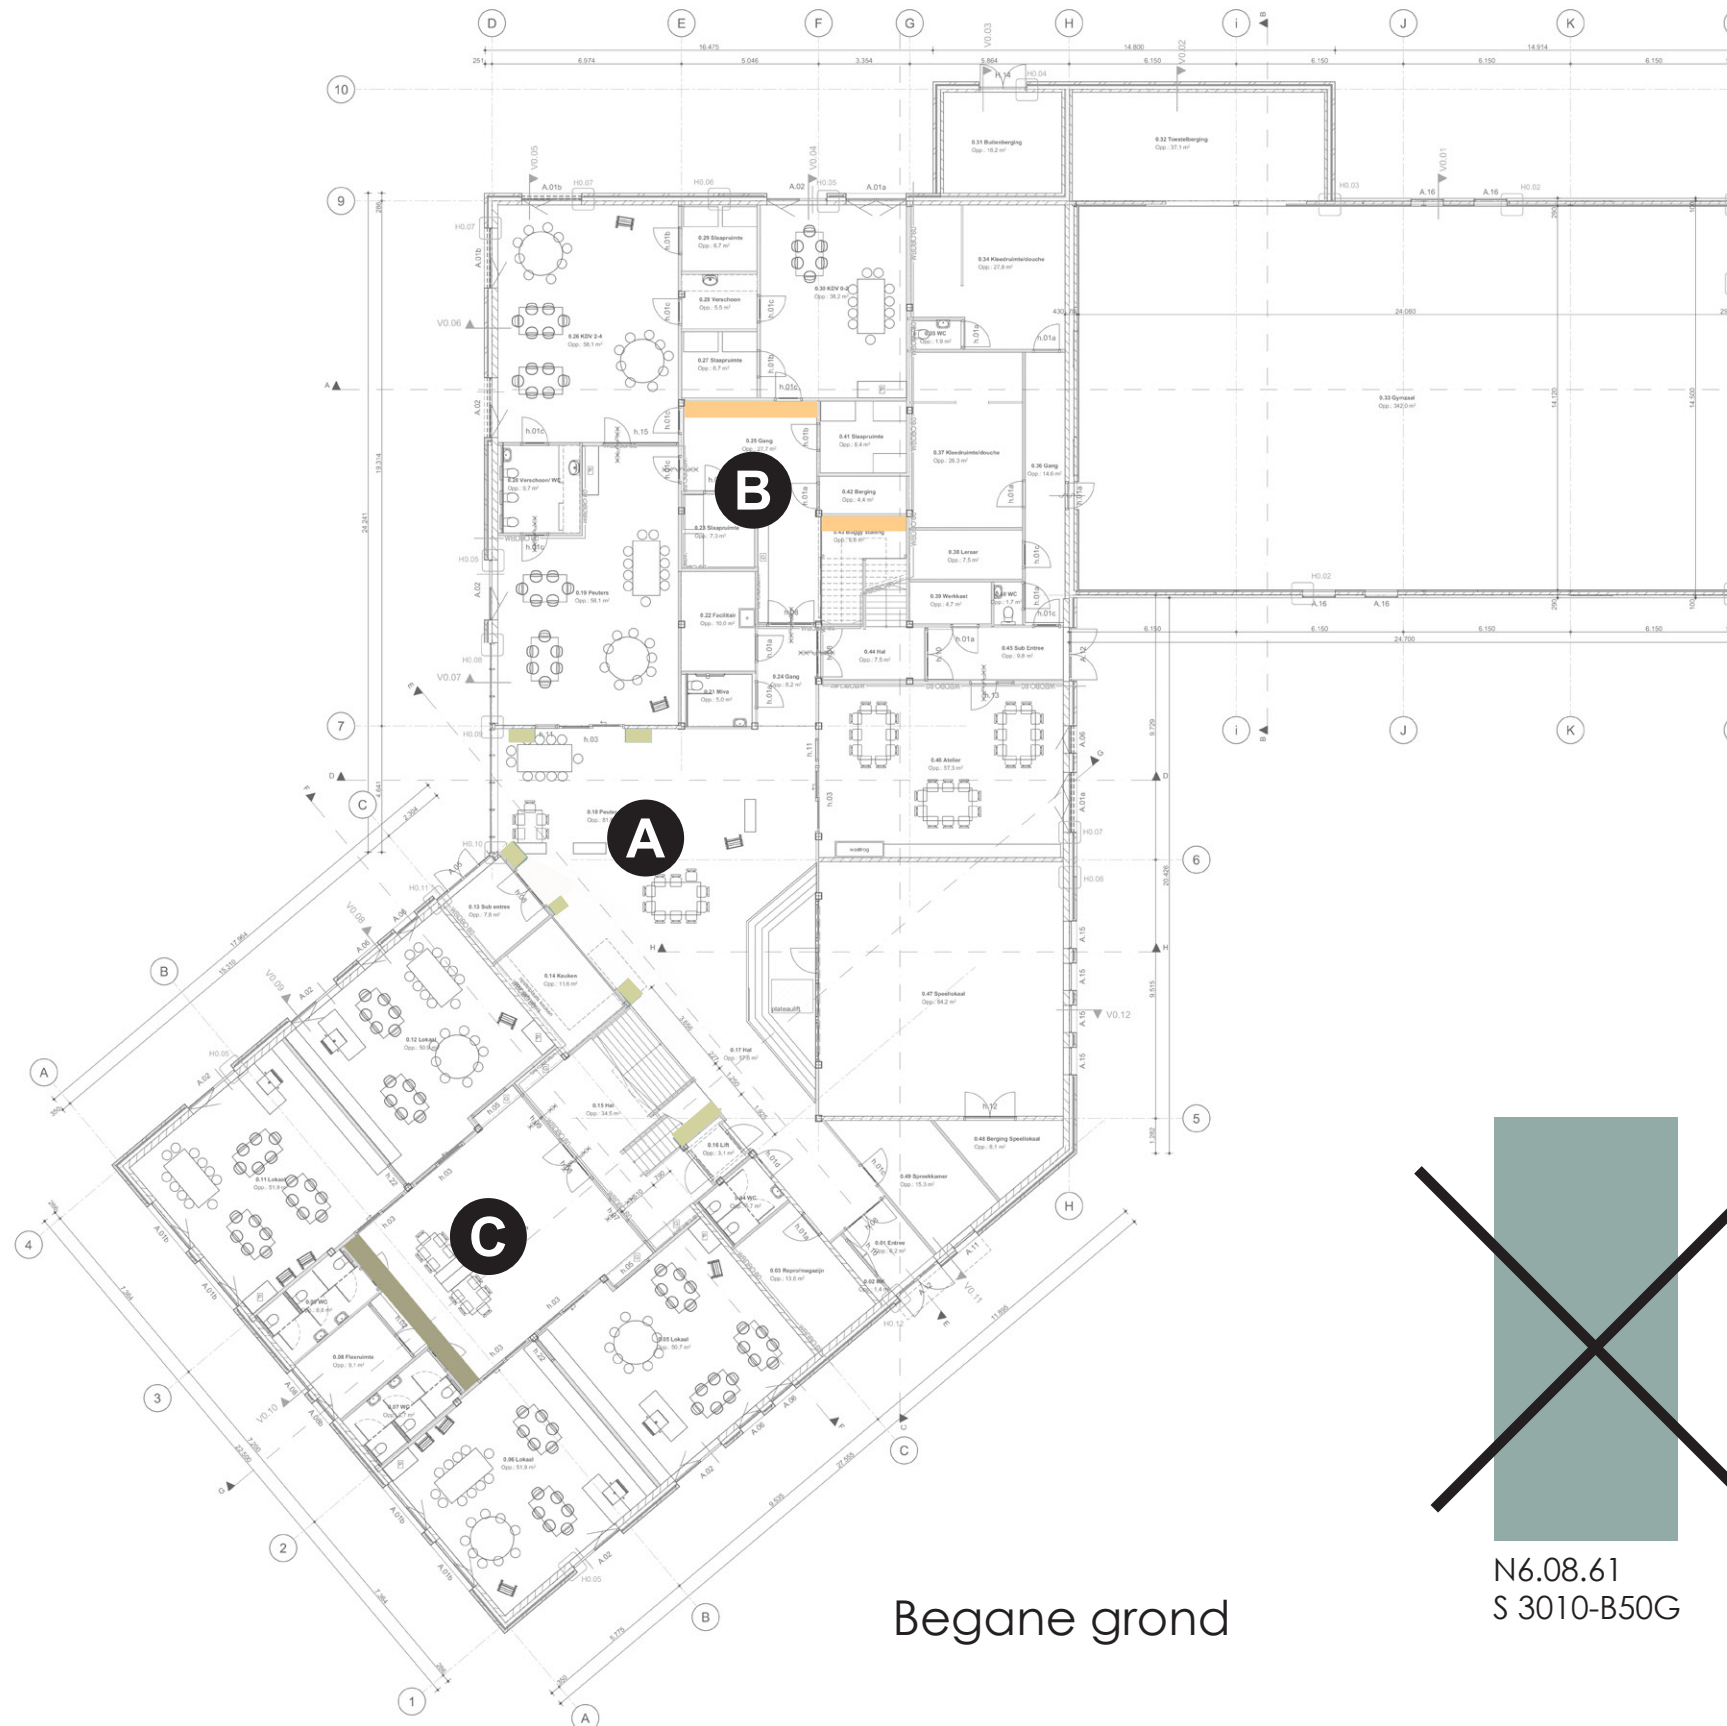

Begane grond

kleur (deur en wand) alleen aan-
brengen aan de zijde van het leer-
plein

HPL deuren

A

B

C



F1803
Tenere



F3007
Pale Olive

sauswerk



H2.20.76


is gewijzigd



F4.34.79
S 0540-Y10R




H1.16.58
S 3020-G60Y

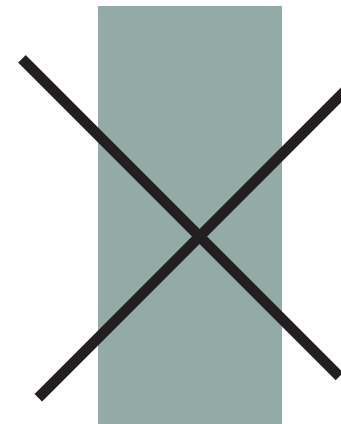

N6.08.61
S 3010-B50G

accentkleuren

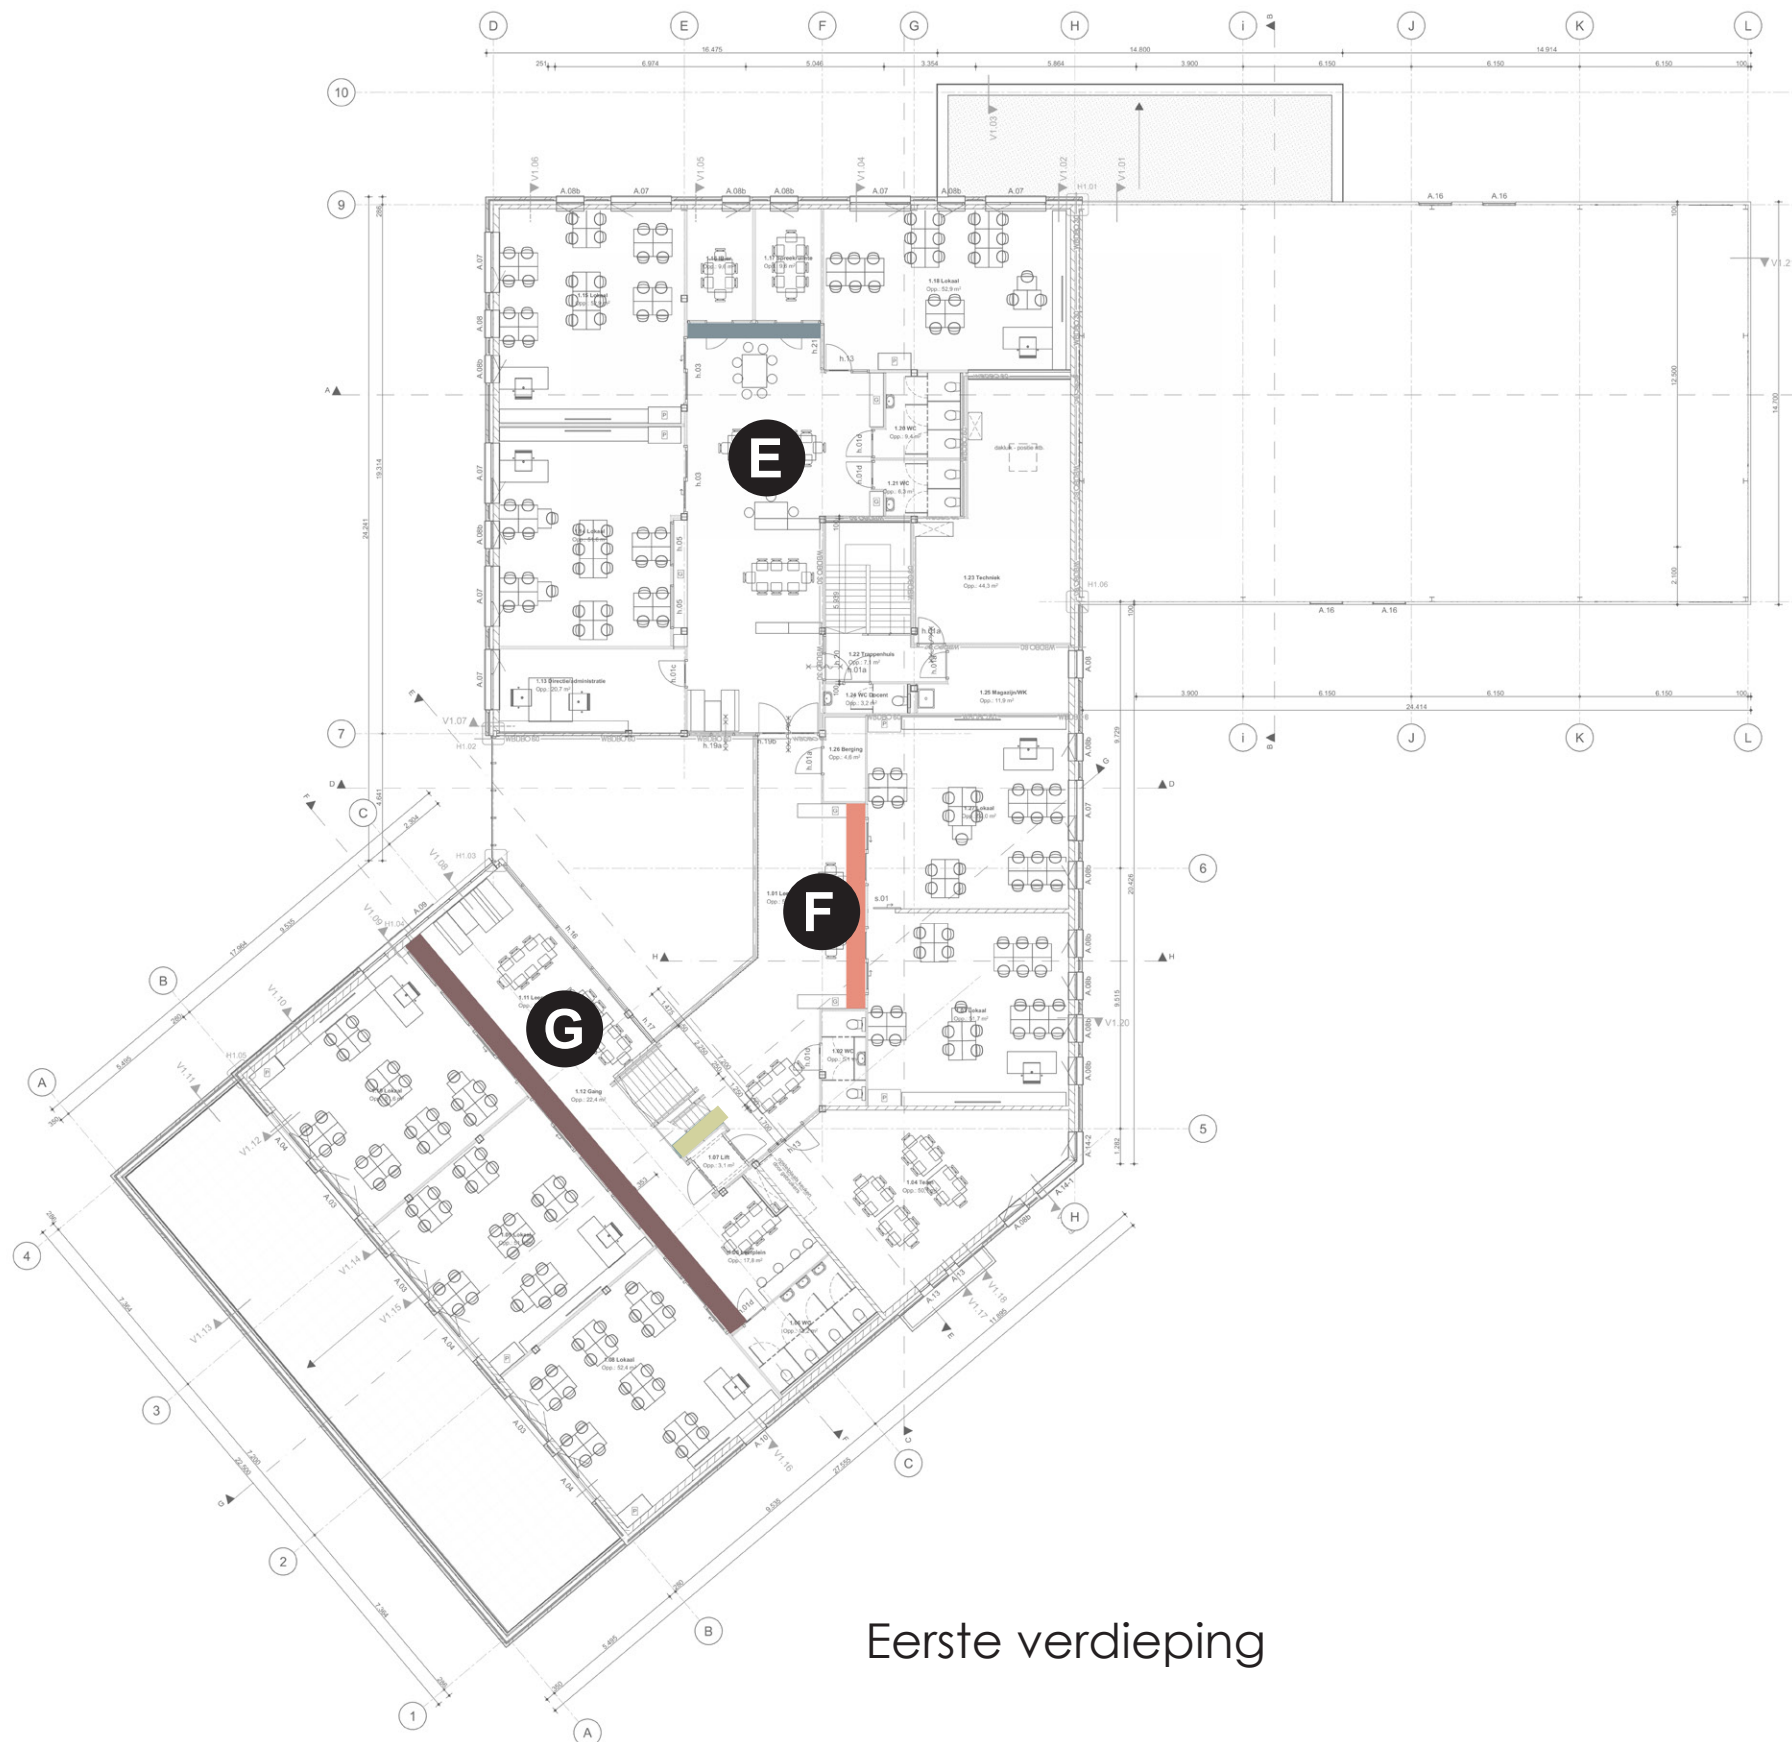

Eerste verdieping

kleur (deur en wand) alleen aan-
brengen aan de zijde van het leer-
plein


HPL deuren

E




F7880
Thistle

F

 

C4.30.60
S 1050-Y80R

G

 


B2.10.40
S 4020-R10B


sauswerk



S 4010-R90B

 

C4.30.60
S 1050-Y80R

 

B2.10.40
S 4020-R10B

Samenvatting kleuren en materialen

06-12-2023

Kleuren wandafwerking

20009 IKC Woensdrecht



kantoren
Tarkett Desso
Desert Airmaster AA36 9097