


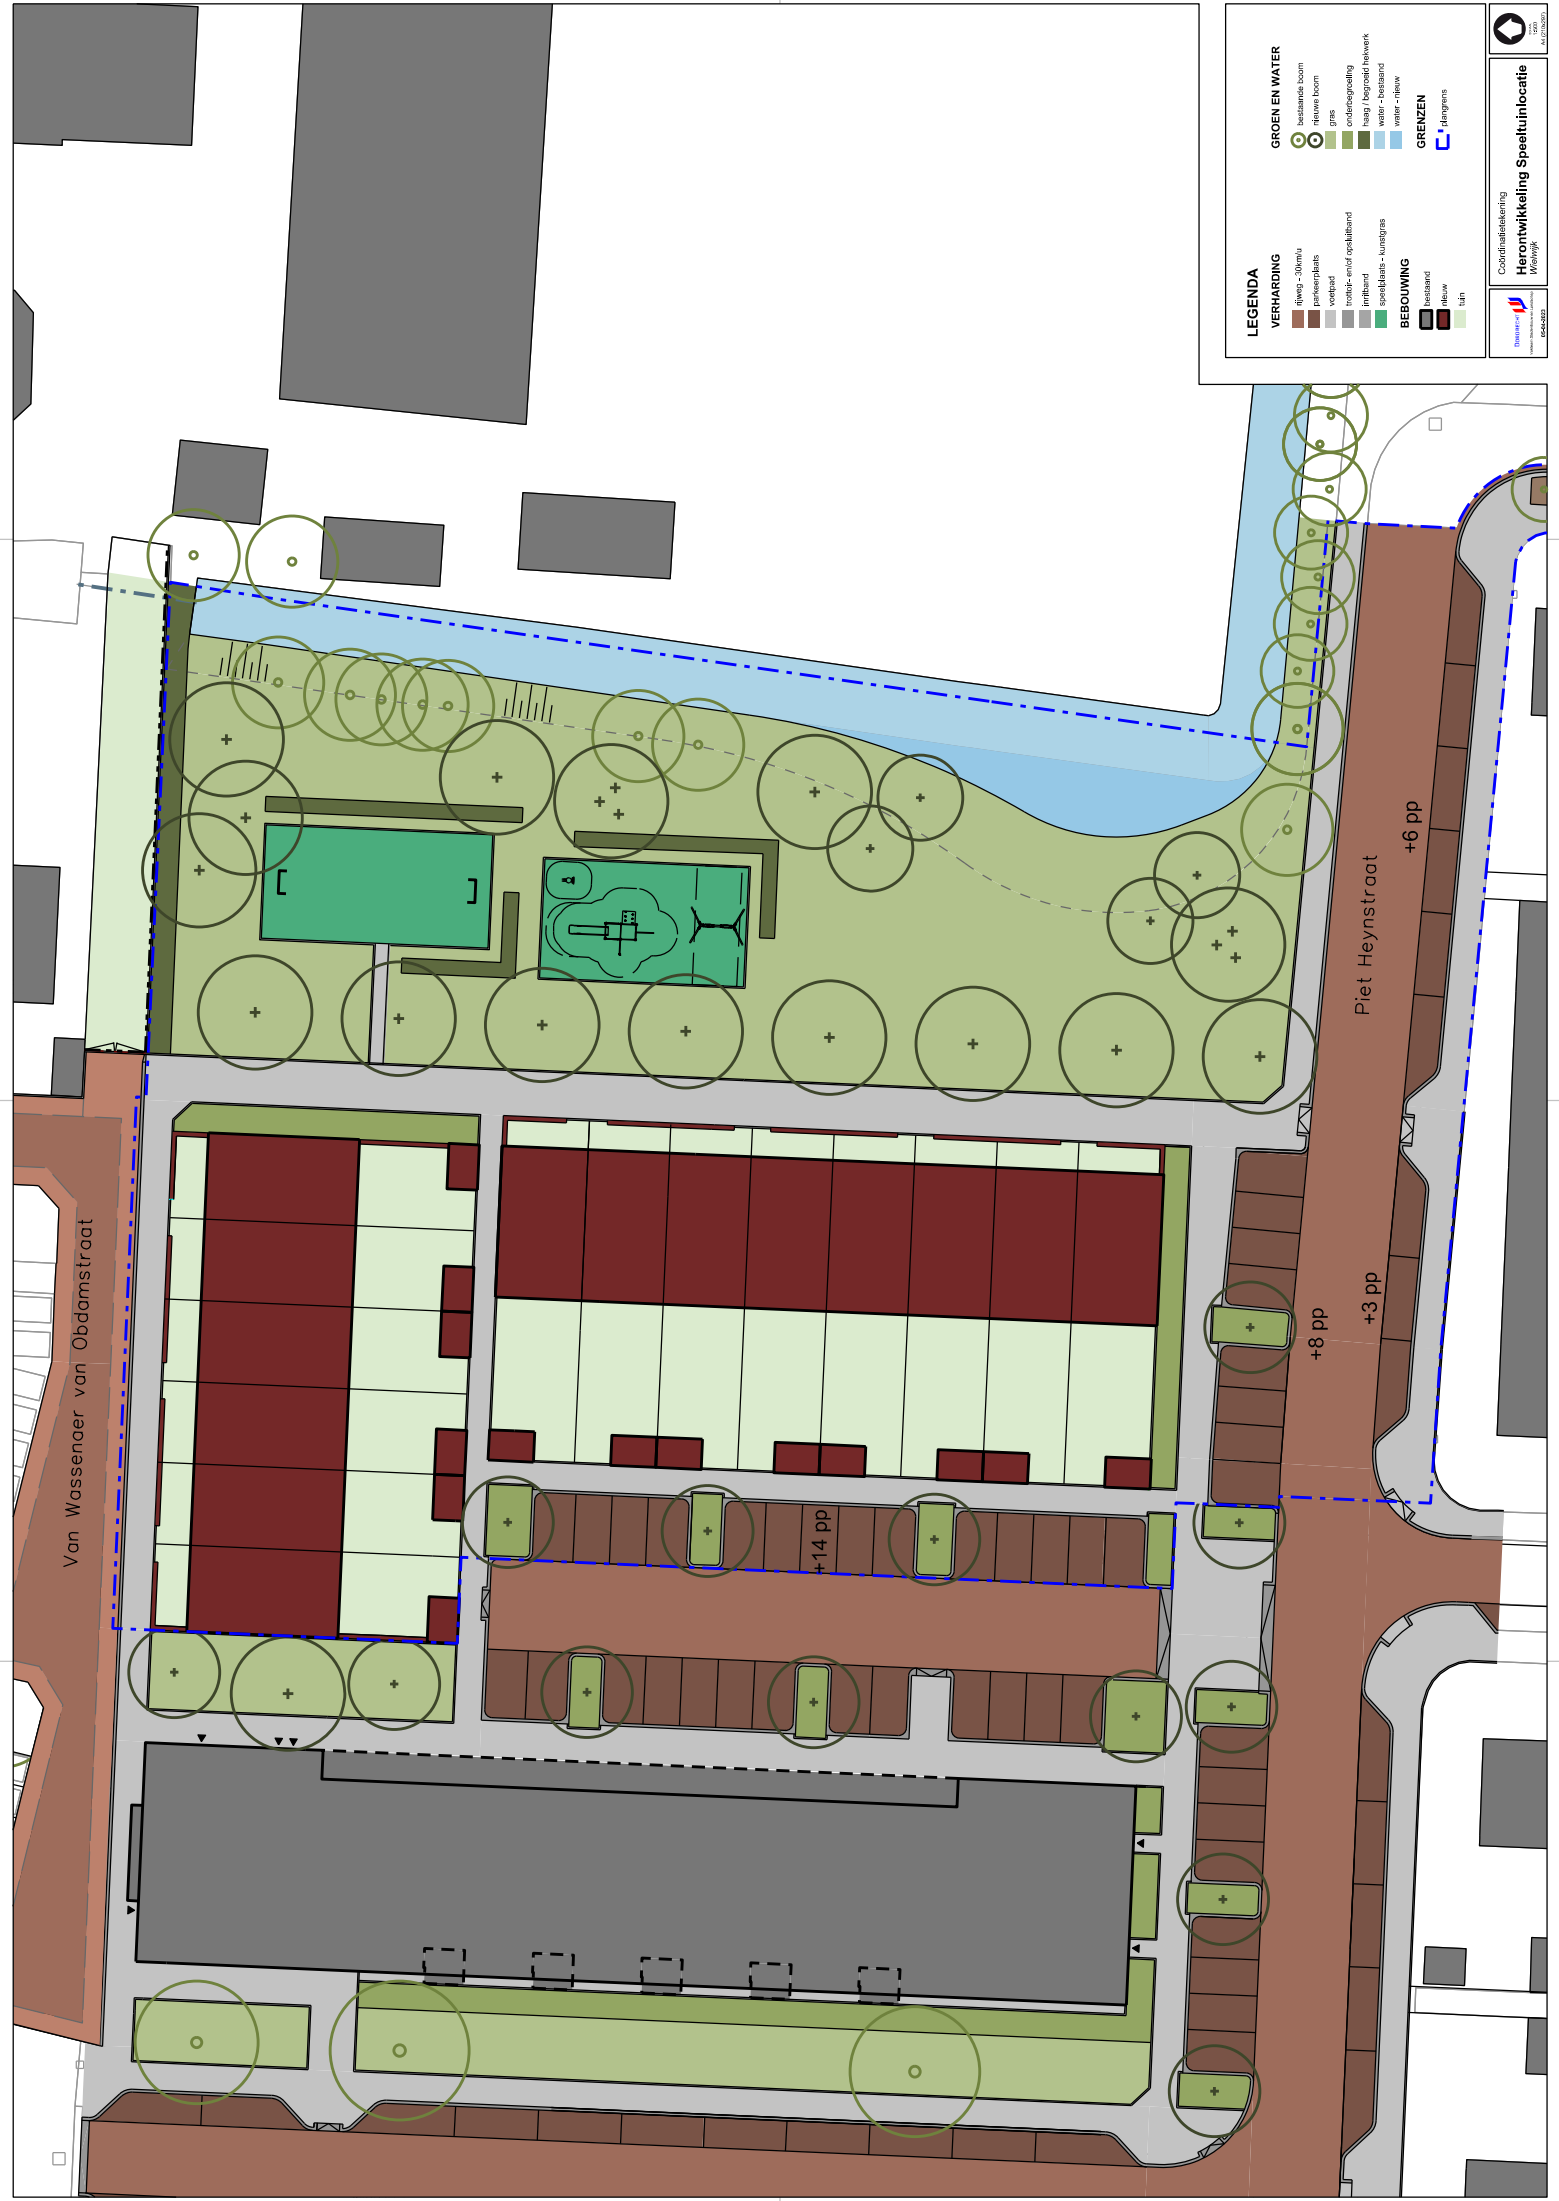

LEGENDA

VERHARDING

- fietsweg - 30km/u
- parkeerplaats
- voetpad
- trankie en/of speelbaand
- inritbaand
- speelbaand - kunstgras

BEBOUWING

- bestaand
- nieuw
- tuin

GROEN EN WATER

- bestaande boom
- nieuwe boom
- gras
- oeverbegroeiing
- water - begraafte netwerk
- water - bestaand
- water - nieuw

GRENZEN

- afsluitings

Coördinatie

Herontwikkeling Speelruimte

Wijk

1000

1:1000