

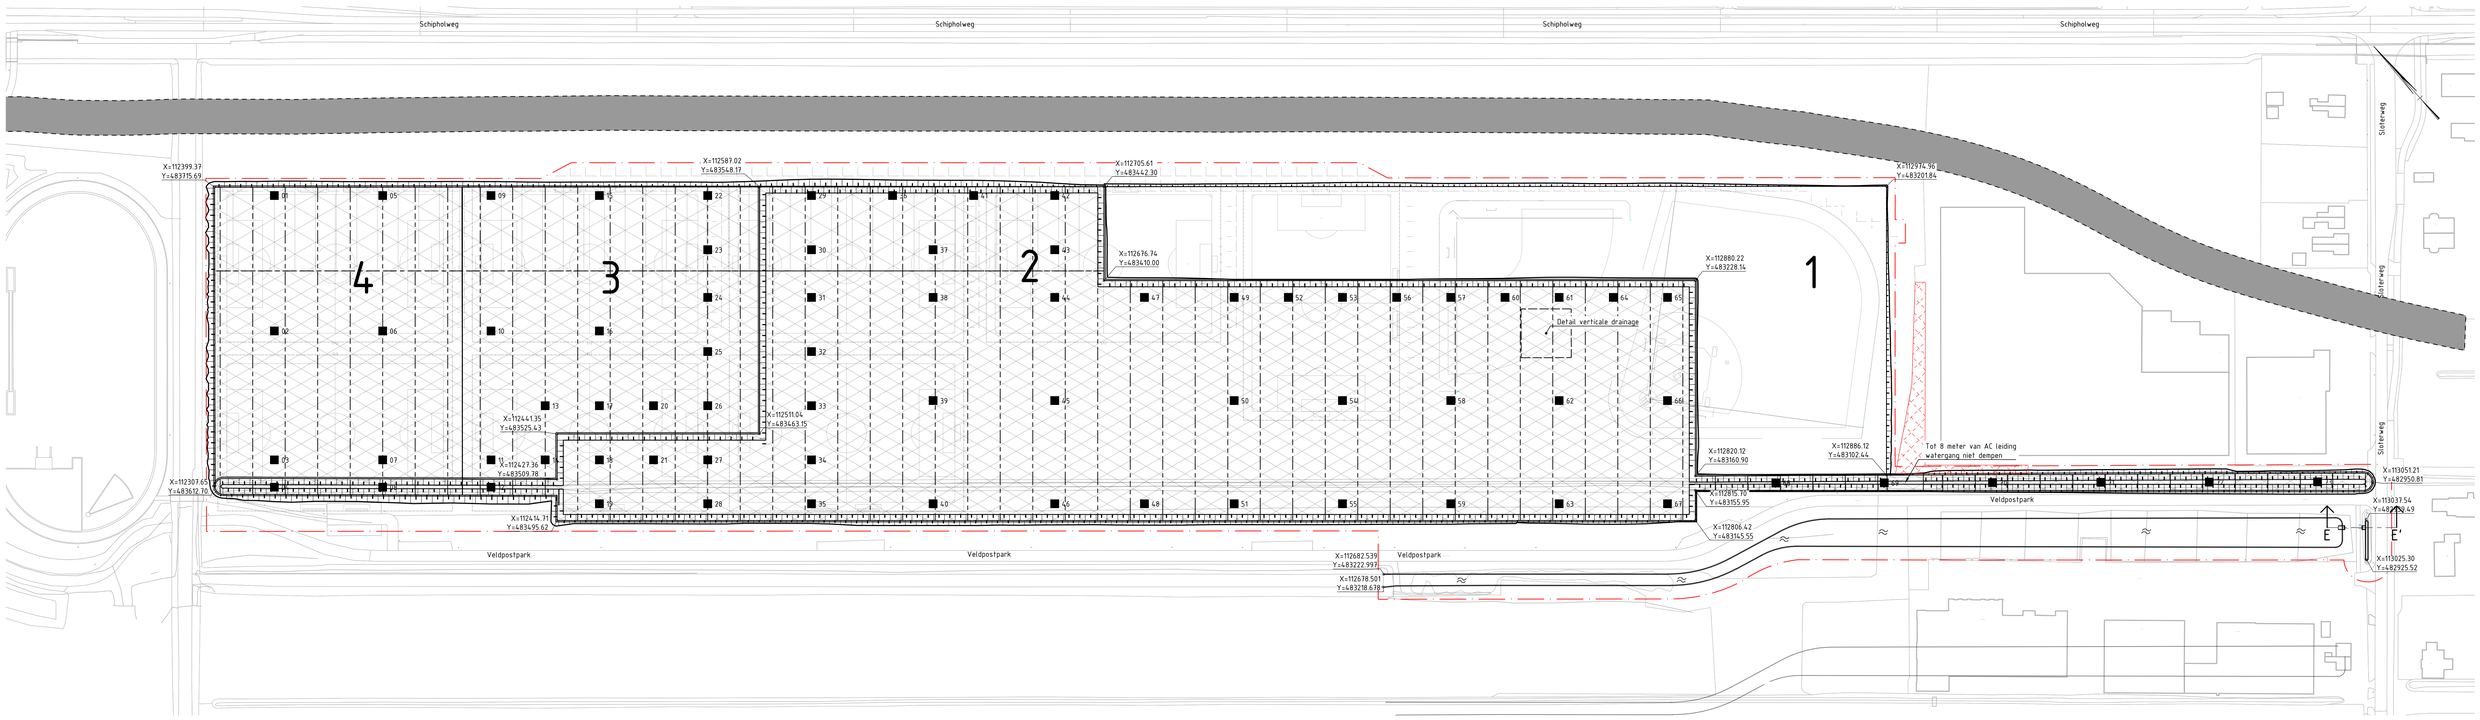


Waterhuishouding Veldpost
schaal 1:1000

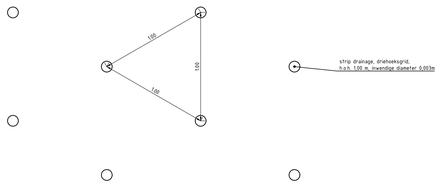

Detail: Verticale drainage

Schaal 1 : 20

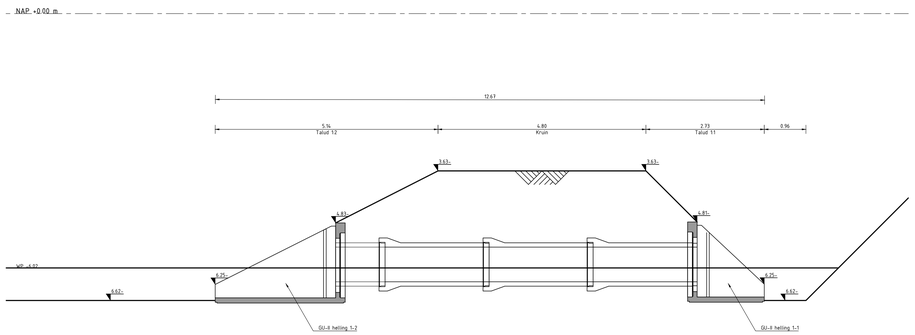

Profiel E'-E

Schaal 1 : 50

Coördinaten zakbakens

NR	Position X	Position Y
01	112417.37	483694.43
02	112375.73	483647.83
03	112336.08	483603.46
04	112327.67	483594.06
05	112454.66	483661.11
06	112413.01	483614.51
07	112373.36	483570.14
08	112364.95	483560.74
09	112491.94	483627.79
10	112450.29	483581.19
11	112410.64	483536.83
12	112402.24	483527.42
13	112445.94	483538.81
14	112429.28	483520.17
15	112529.22	483594.47
16	112487.57	483547.87
17	112464.58	483522.15
18	112447.92	483503.51
19	112434.42	483488.40
20	112483.22	483505.49
21	112466.56	483486.85
22	112566.50	483561.16
23	112549.84	483542.51
24	112535.18	483526.11
25	112518.52	483507.47
26	112501.86	483488.83
27	112485.20	483470.19
28	112471.70	483455.08
29	112602.22	483529.23
30	112585.56	483510.59
31	112570.90	483494.19
32	112554.24	483475.55
33	112537.58	483456.91
34	112520.92	483438.27
35	112507.42	483423.16
36	112630.11	483504.31
37	112627.40	483473.20
38	112612.74	483456.79
39	112581.00	483421.28
40	112549.26	483385.77
41	112658.02	483479.37
42	112685.90	483454.44
43	112669.24	483435.80
44	112654.58	483419.40
45	112622.84	483383.89
46	112591.11	483348.37
47	112685.45	483391.81
48	112621.97	483320.78
49	112716.33	483364.22
50	112684.59	483328.70
51	112652.85	483293.19
52	112734.97	483347.56
53	112753.61	483330.90
54	112721.87	483295.38
55	112690.13	483259.87
56	112772.25	483314.24
57	112790.89	483297.58
58	112759.15	483262.07
59	112727.41	483226.55
60	112809.53	483280.92
61	112828.17	483264.26
62	112796.43	483228.75
63	112764.69	483193.23
64	112846.81	483247.60
65	112865.45	483230.94
66	112833.72	483195.43
67	112801.98	483159.92
68	112845.65	483133.75
69	112883.00	483100.51
70	112920.35	483067.27
71	112957.70	483034.03
72	112995.05	483000.79
73	113032.40	482967.55

Legenda
Grondwerk

- Werkgrens
- Nummer — Zakbakens Voetplaat 800x800x10
- Maaiveld
- Horizontale drainage Diepteligging NAP -3.80 m
- Met asbest verontreinigde puinverharding handhaven
- K&L strook
- Verticale drainage tot NAP -14.0 m
- Verticale drainage tot NAP -18.0 m
- Talud



Situatietekening
schaal 1:10000

PROJECT	Sportpark Veldpost
ONDERDEEL	Overzicht waterhuishouding tbv voorbelasting sportvelden inclusief dwarsprofielen
OMSCHR./ VERSIE: 01	
DATUM: 26-01-2024	GECONTROLEERD: JPO
GETEKEND: RSC	GEZIEN: JPO
STATUS: Definitief	SCHAAL: Variabel
FORMAAT: A0	

DEZE TEKENING IS EIGENDOM VAN Iv-Infra b.v.
ZONDER SCHRIFTELIJKE TOESTEMMING VAN DE EIGENAAR MAG DEZE OF GEHEELD NIET WORDEN GEKOPIEERD OF OPENBAAR GEMAAKT

Iv-Infra

Iv-Infra b.v.
Waarderweg 40
2031 BP Haarlem
Nederland
Telephone +31 88 943 3200
Fax +31 88 943 3201
www.iv-infra.nl

PROJECTNR.	INFR220525
TEKENNUMMER.	2023-020-026
BLADNR.	1/3

Document1.dwg | Modelruimte | 26-01-2024 09:55:23 | Tekenpen.ctb | 1:1000 | 1:10000 | 1:1 | 1:50 | 1:20