




Voorbelasting Veldpost
schaal 1:1000

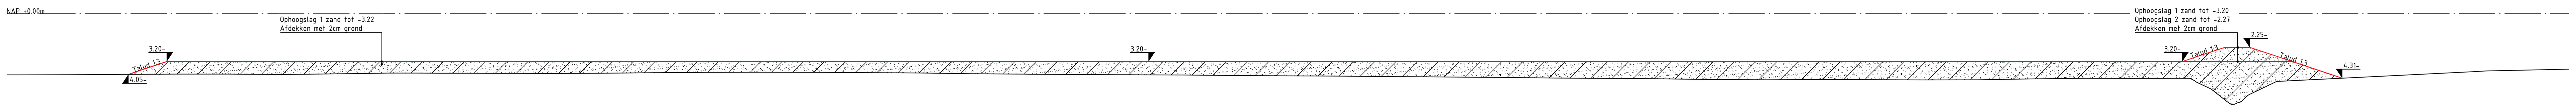


Dwarsprofiel A-A' - Toekomstige grondwallen niet weergegeven
schaal 1:200

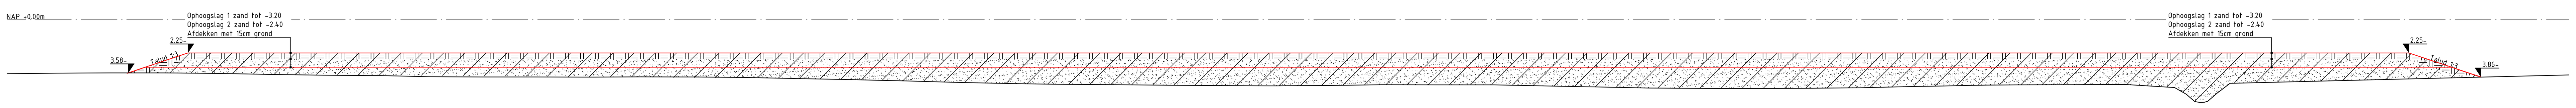


Dwarsprofiel B-B' - Toekomstige grondwallen niet weergegeven
schaal 1:200

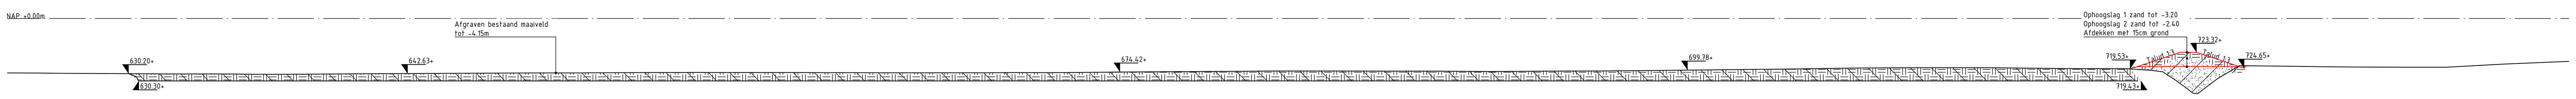


Dwarsprofiel C-C' - Toekomstige grondwallen niet weergegeven
schaal 1:200

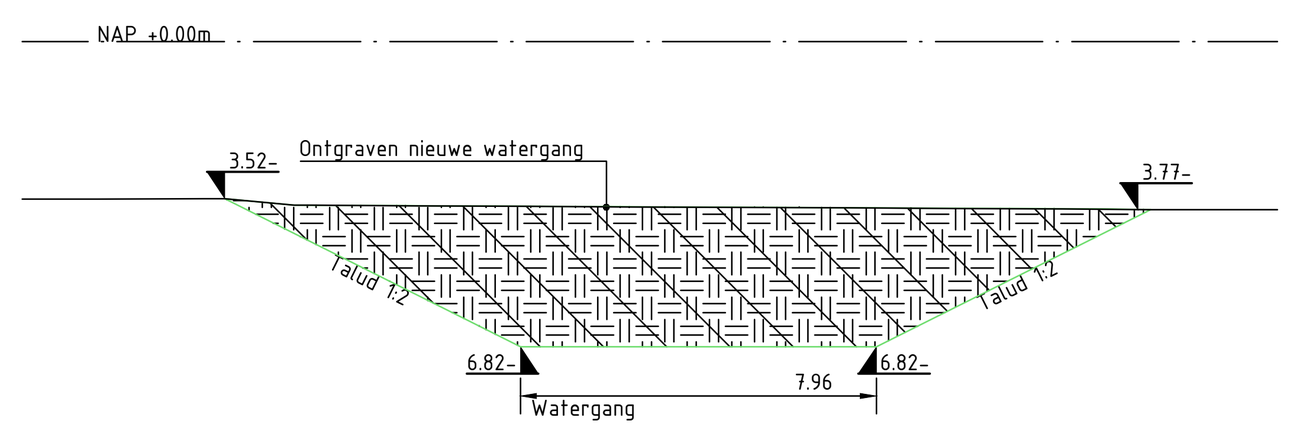


Dwarsprofiel D-D'
schaal 1:200

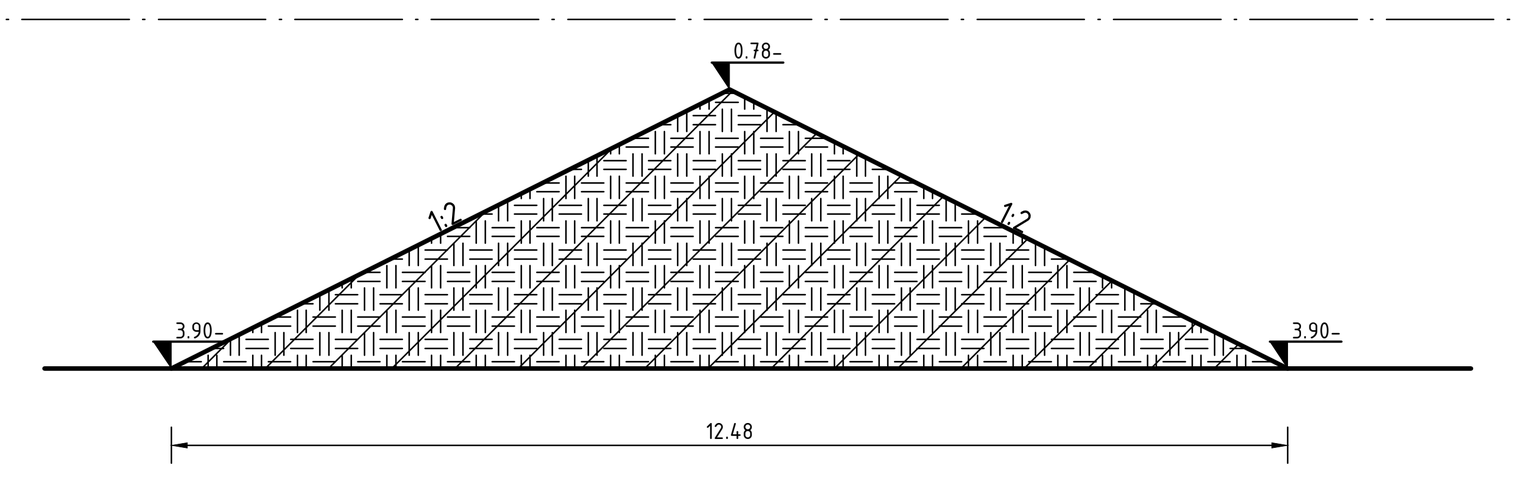


Principe profiel toekomstige grondwal 01
schaal 1:100

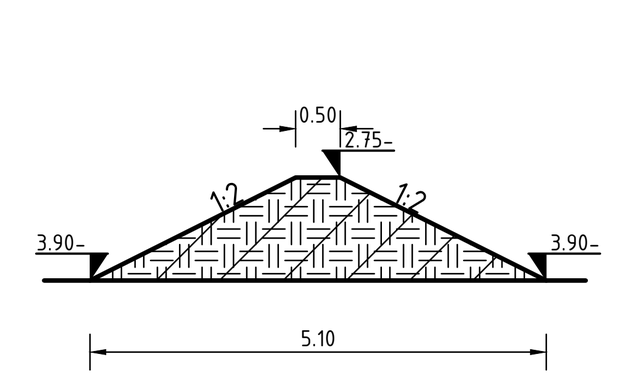

Principe profiel toekomstige grondwal 02
schaal 1:100

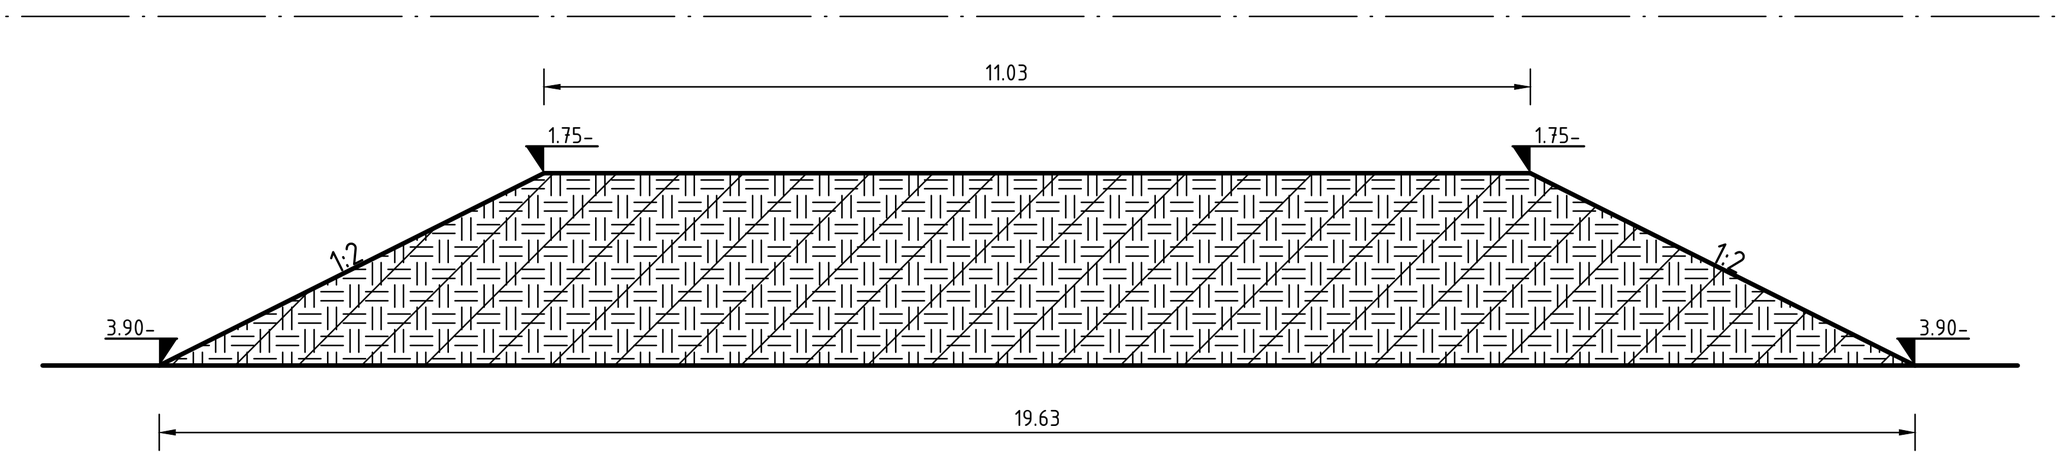


Principe profiel toekomstige grondwal 03
schaal 1:100

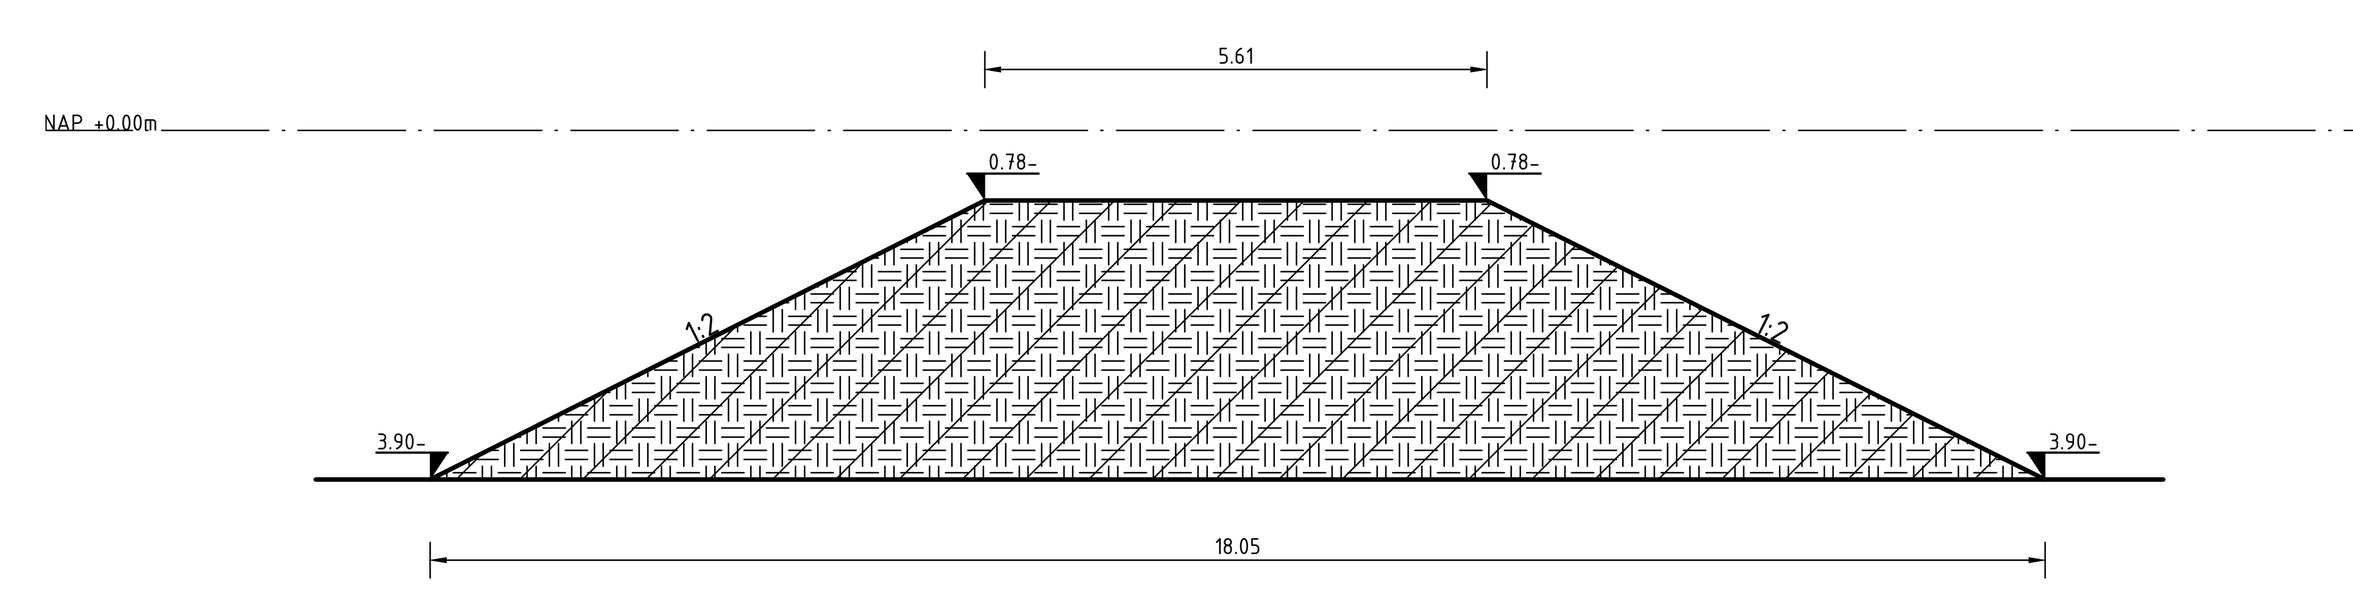

Principe profiel toekomstige grondwal 04
schaal 1:100

Legenda
Grondwerk

- Werkgrens
- Maaiveld
- Scheidingslijn ophoging / ontgr
- Toekomstige grondwallen
- Met asbest verontreinigde puinverharding handhaven
- K&L strook
- Ontgraven
- Aanvullen / ophogen
- Talud

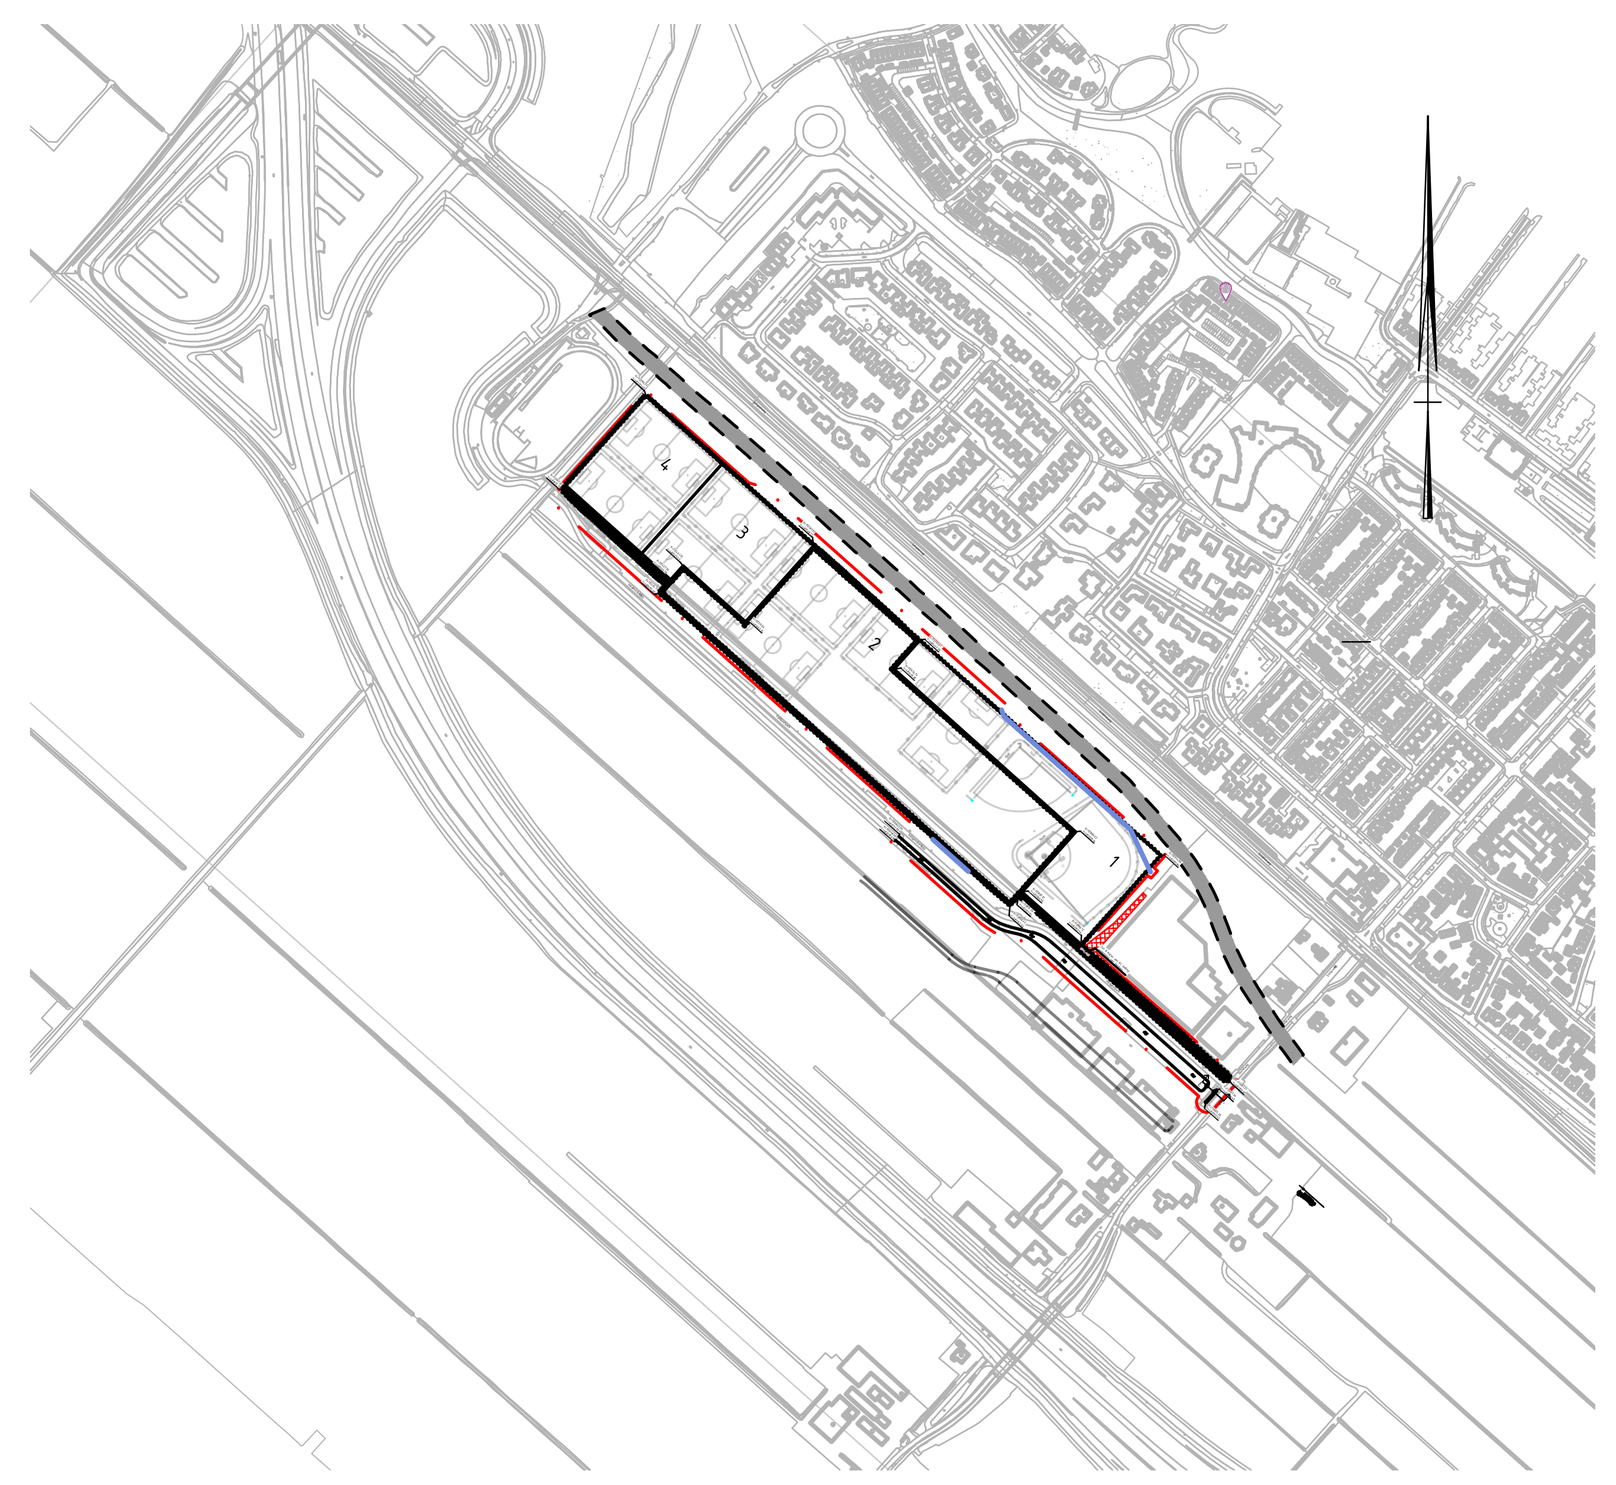

Situatietekening
schaal 1:10000

PROJECT	Sportpark Veldpost
ONDERDEEL	Overzicht voorbelasting inclusief dwarsprofielen
OMSCHR./ VERSIE:	01
DATUM:	26-01-2024
GECONTROLEERD:	JPO
GETEKEND:	RSC
GEZIEN:	JPO
STATUS:	Definitief
SCHAAL:	Variabel
FORMAAT:	A0
PROJECTNR.	INFR220525
TEKENINGNR.	2023-020-027
BLADNR.	2/3

DEZE TEKENING IS EIGENDOM VAN Iv-Groep b.v.
ZONDER SCHRIFTELIJKE TOESTEMMING VAN DE EIGENAAR MAG DEZE OP GENERLEI WIJZE WORDEN GEKOPIEERD OF OPENBAAR GEMAAKT.

Iv-Infra
Iv-Infra b.v.
Waarderweg 40
2031 BP Haarlem
Nederland
Telephone +31 88 943 3200
Fax +31 88 943 3201
www.iv-infra.nl

C:\Users\alexb\OneDrive - Iv-Groep b.v\INFR220525 - Veldpost\Voorbelasting\Tekeningen\INFR220525-00-Voorbelasting.dwg