



Ontgraving Veldpost
schaal 1:1000

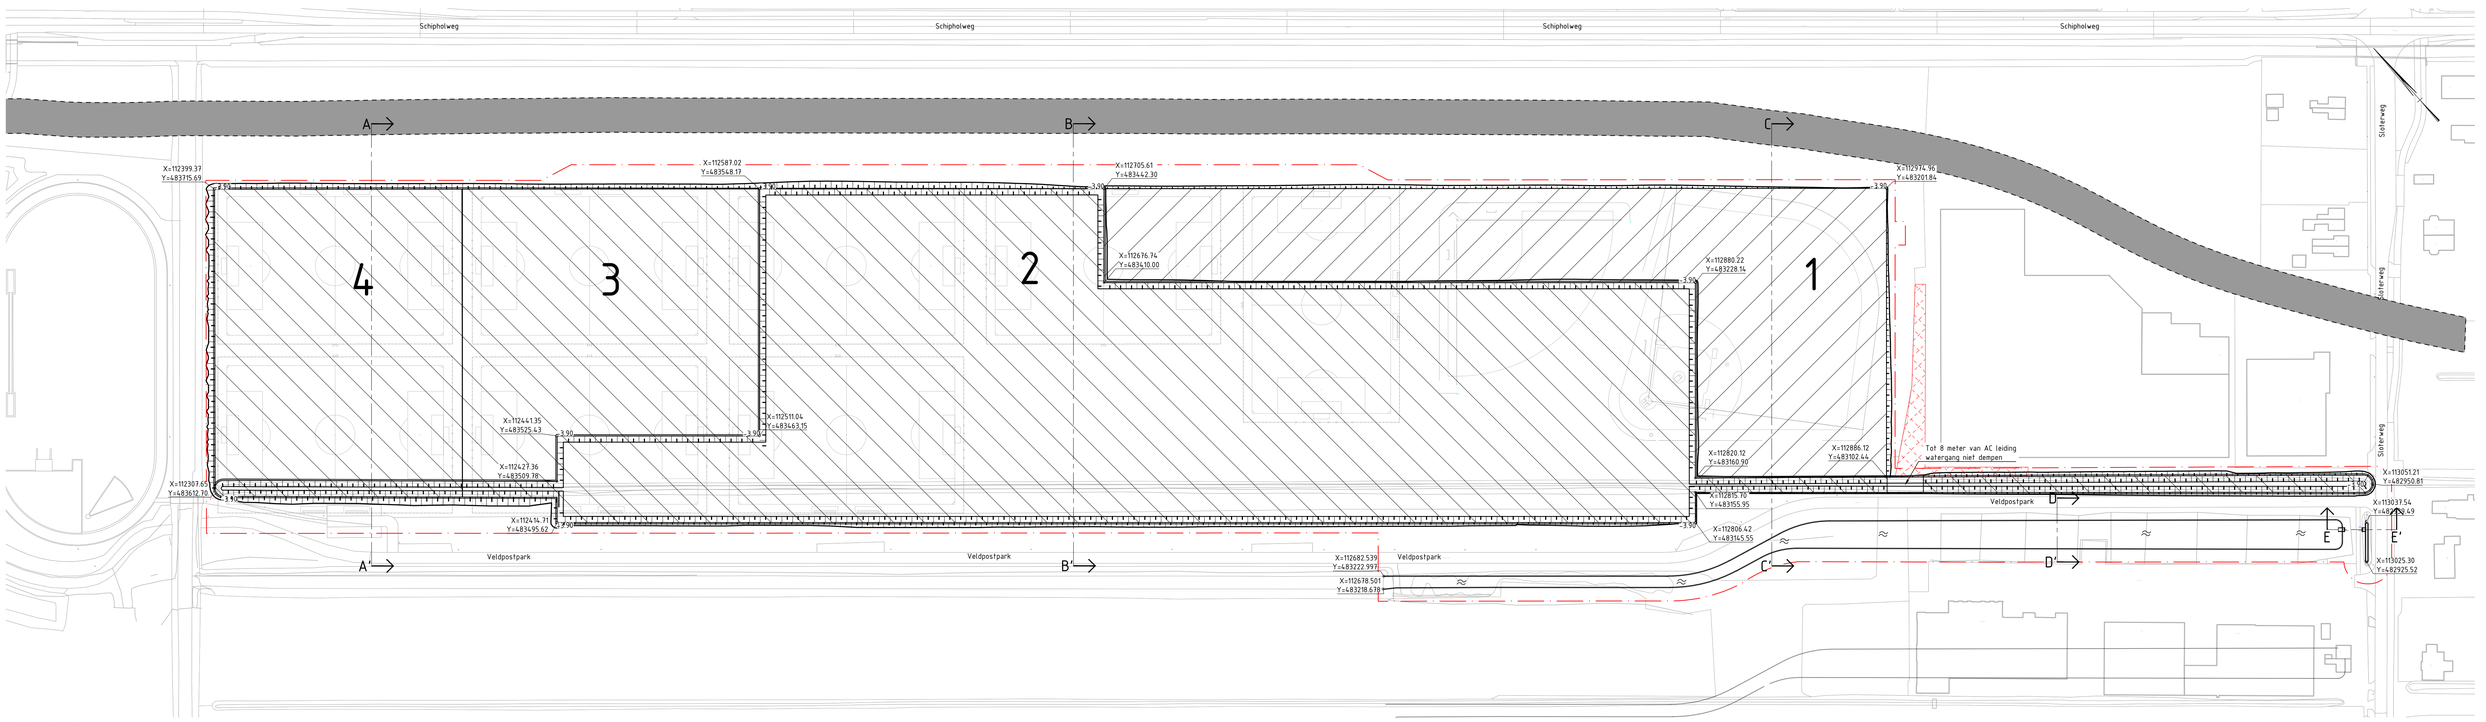

Dwarsprofiel A-A' - Toekomstige grondwallen niet weergegeven
schaal 1:200

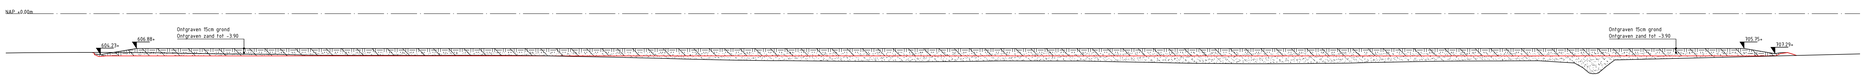

Dwarsprofiel B-B' - Toekomstige grondwallen niet weergegeven
schaal 1:200



Dwarsprofiel C-C' - Toekomstige grondwallen niet weergegeven
schaal 1:200

Legenda
Grondwerk

- Werkgrens
- Maaiveld
- Scheidingslijn ophoging / ontgr
- Toekomstige grondwallen
- Met asbest verontreinigde puinverharding handhaven
- K&L strook
- Ontgraven
- Aanvullen / ophogen
- Talud



Situatietekening
schaal 1:10000

PROJECT	Sportpark Veldpost
ONDERDEEL	Overzicht ontgravingen inclusief dwarsprofielen
OMSCHR./ VERSIE: 01	
DATUM: 26-01-2024	GECONTROLEERD: JPO
GETEKEND: RSC	GEZIEN: JPO
STATUS: Definitief	SCHAAL: Variabel
DEZE TEKENING IS EIGENDOM VAN Iv-Infra b.v. ZONDER SCHRIFTELIJKE TOESTEMMING VAN DE OPDRAAGGEVER MAG DEZE OF DELEN DAARVAN WORDEN GEKOPIEERD OF OPENBAAR GEMAAKT.	FORMAAT: A0

Iv-Infra b.v.
Waarderweg 40
2031 BP Haarlem
Nederland
Telephone +31 88 943 3200
Fax +31 88 943 3201
www.iv-infra.nl

PROJECTNR.	INFR220525
TEKENINGNR.	2023-020-028
BLADNR.	3/3

Deze tekening is eigendom van Iv-Infra b.v. Zonder schriftelijke toestemming van de opdrachtgever mag deze of delen daarvan niet worden gekopieerd of openbaar gemaakt.